
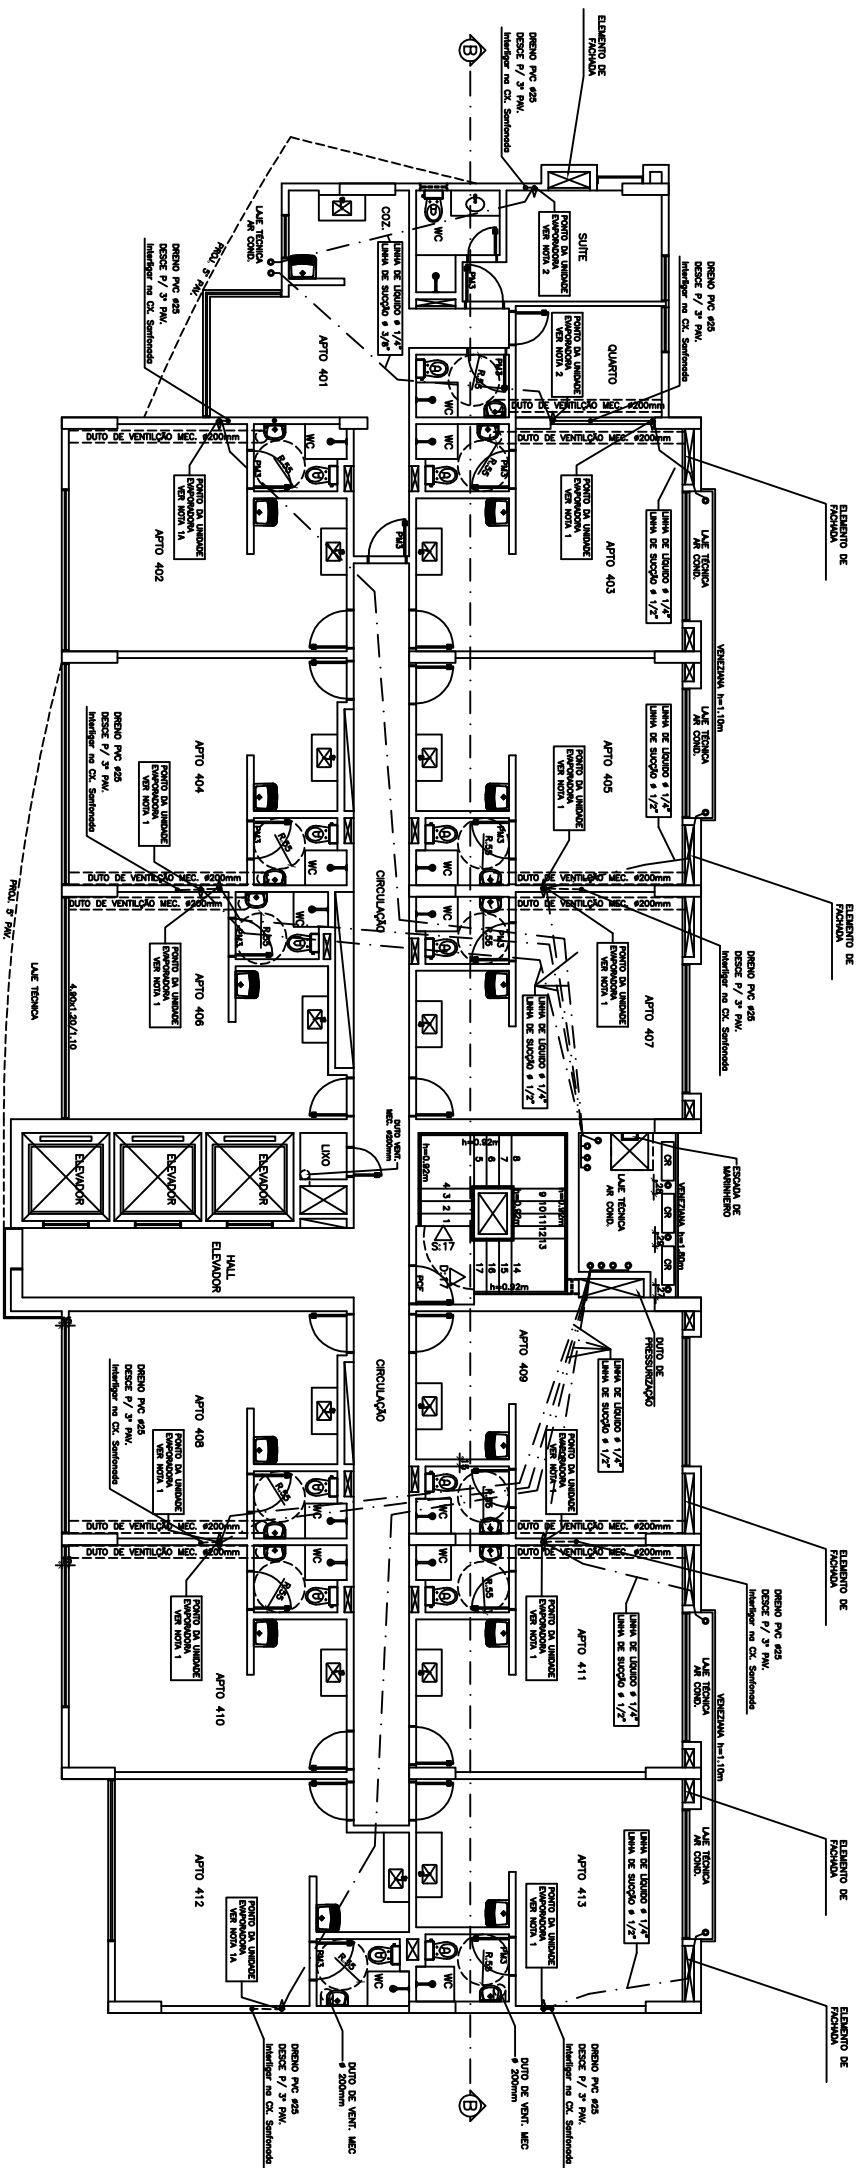




BLOCO "C" RESIDENCIAL PLANTA - 4º PAVIMENTO ESCALA 1/75

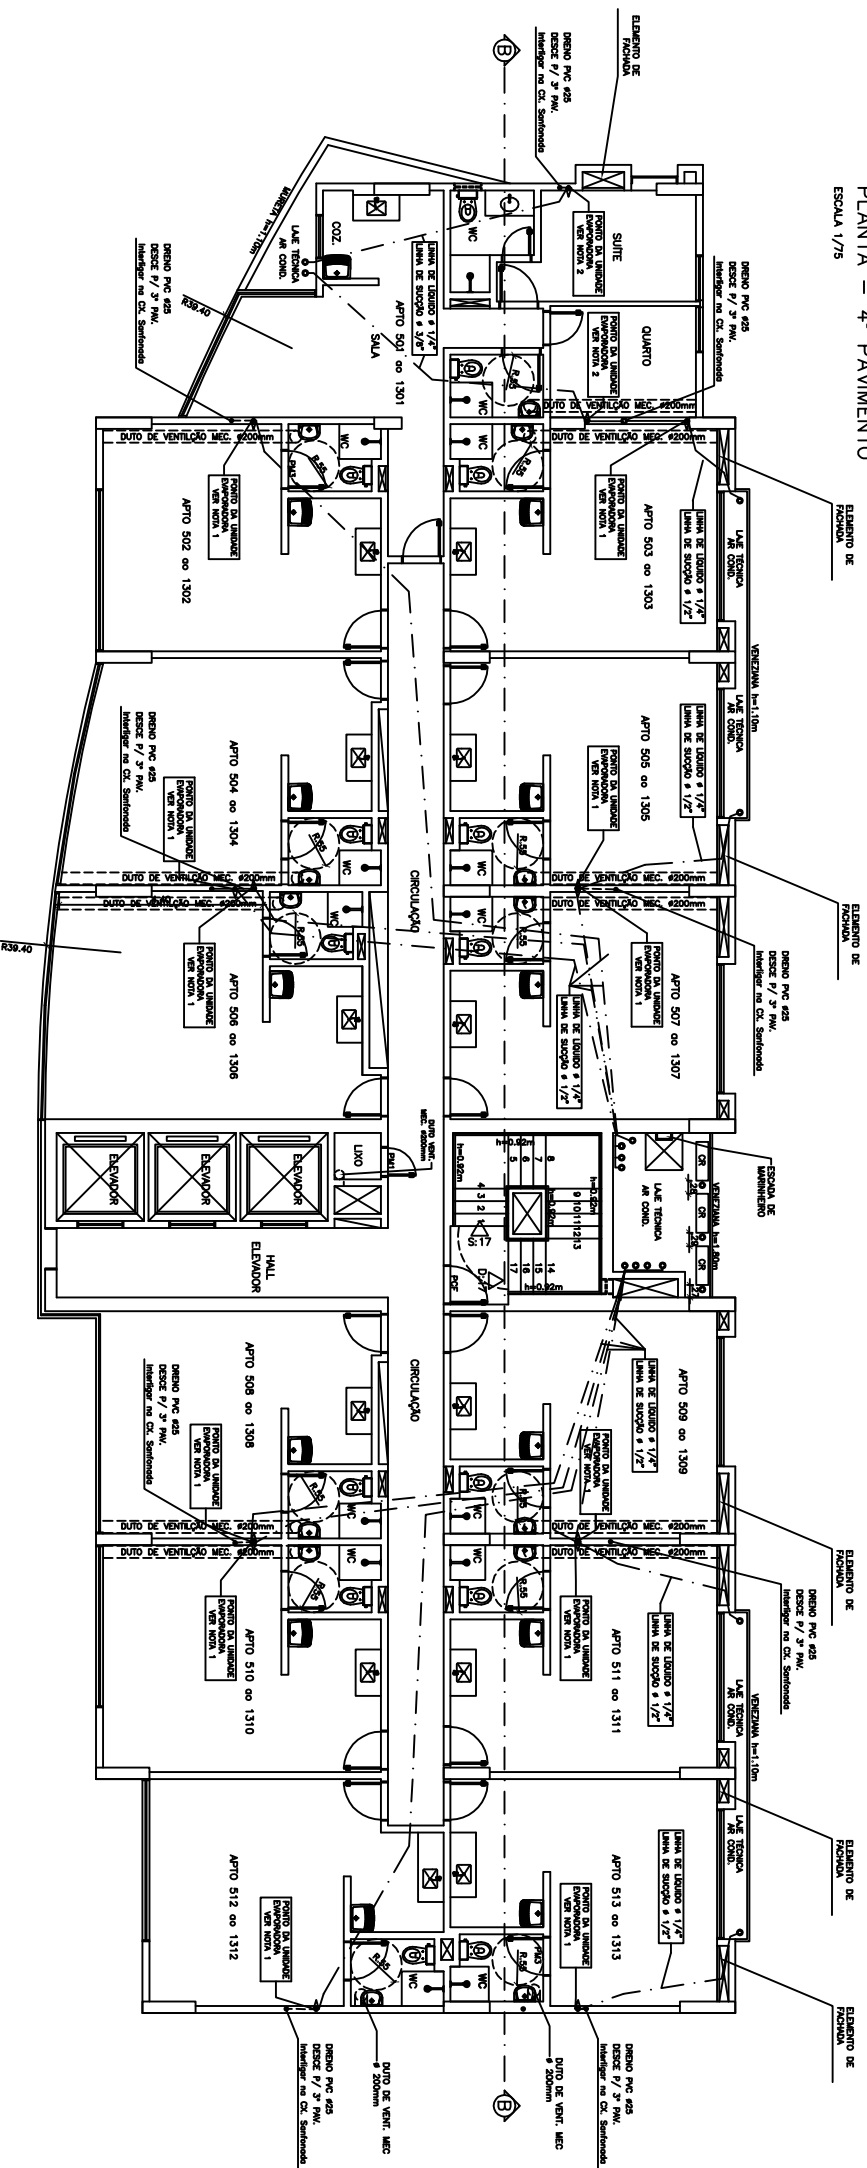

BLOCO "C" RESIDENCIAL PLANTA - 5º ao 13º PAVIMENTO ESCALA 1/75

ÁGUAS CLARAS - DF
RUA DAS PAINEIRAS - LOTE 03; RUA 30 NORTE - LOTE 04

NOME DO PROPRIETÁRIO: GENT INCORPORADORA LTDA.
AUTOR DO PROJETO: JOÃO EVANGELISTA F. NETO ENG. MECÂNICO CREA Nº 681915630/D-SP
RESP. TÉCNICO: PORTO E&S ENGENHARIA LTDA CREA Nº 7053-RF

O PROPRIETÁRIO
O AUTOR DO PROJETO
O R.T.

PROJETO DE ARCONDICIONADO			
10/11	ESCALA	1/75	1/75
DATA	ANEXO 2012	3.000,00 m²	USO
