
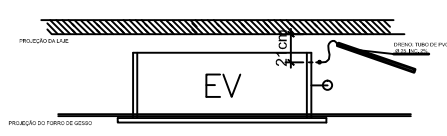



AVENIDA DAS CASTANHEIRAS

FACHADA FRONTAL


RUA 30 NORTE FACHADA LATERAL ESQUERDA

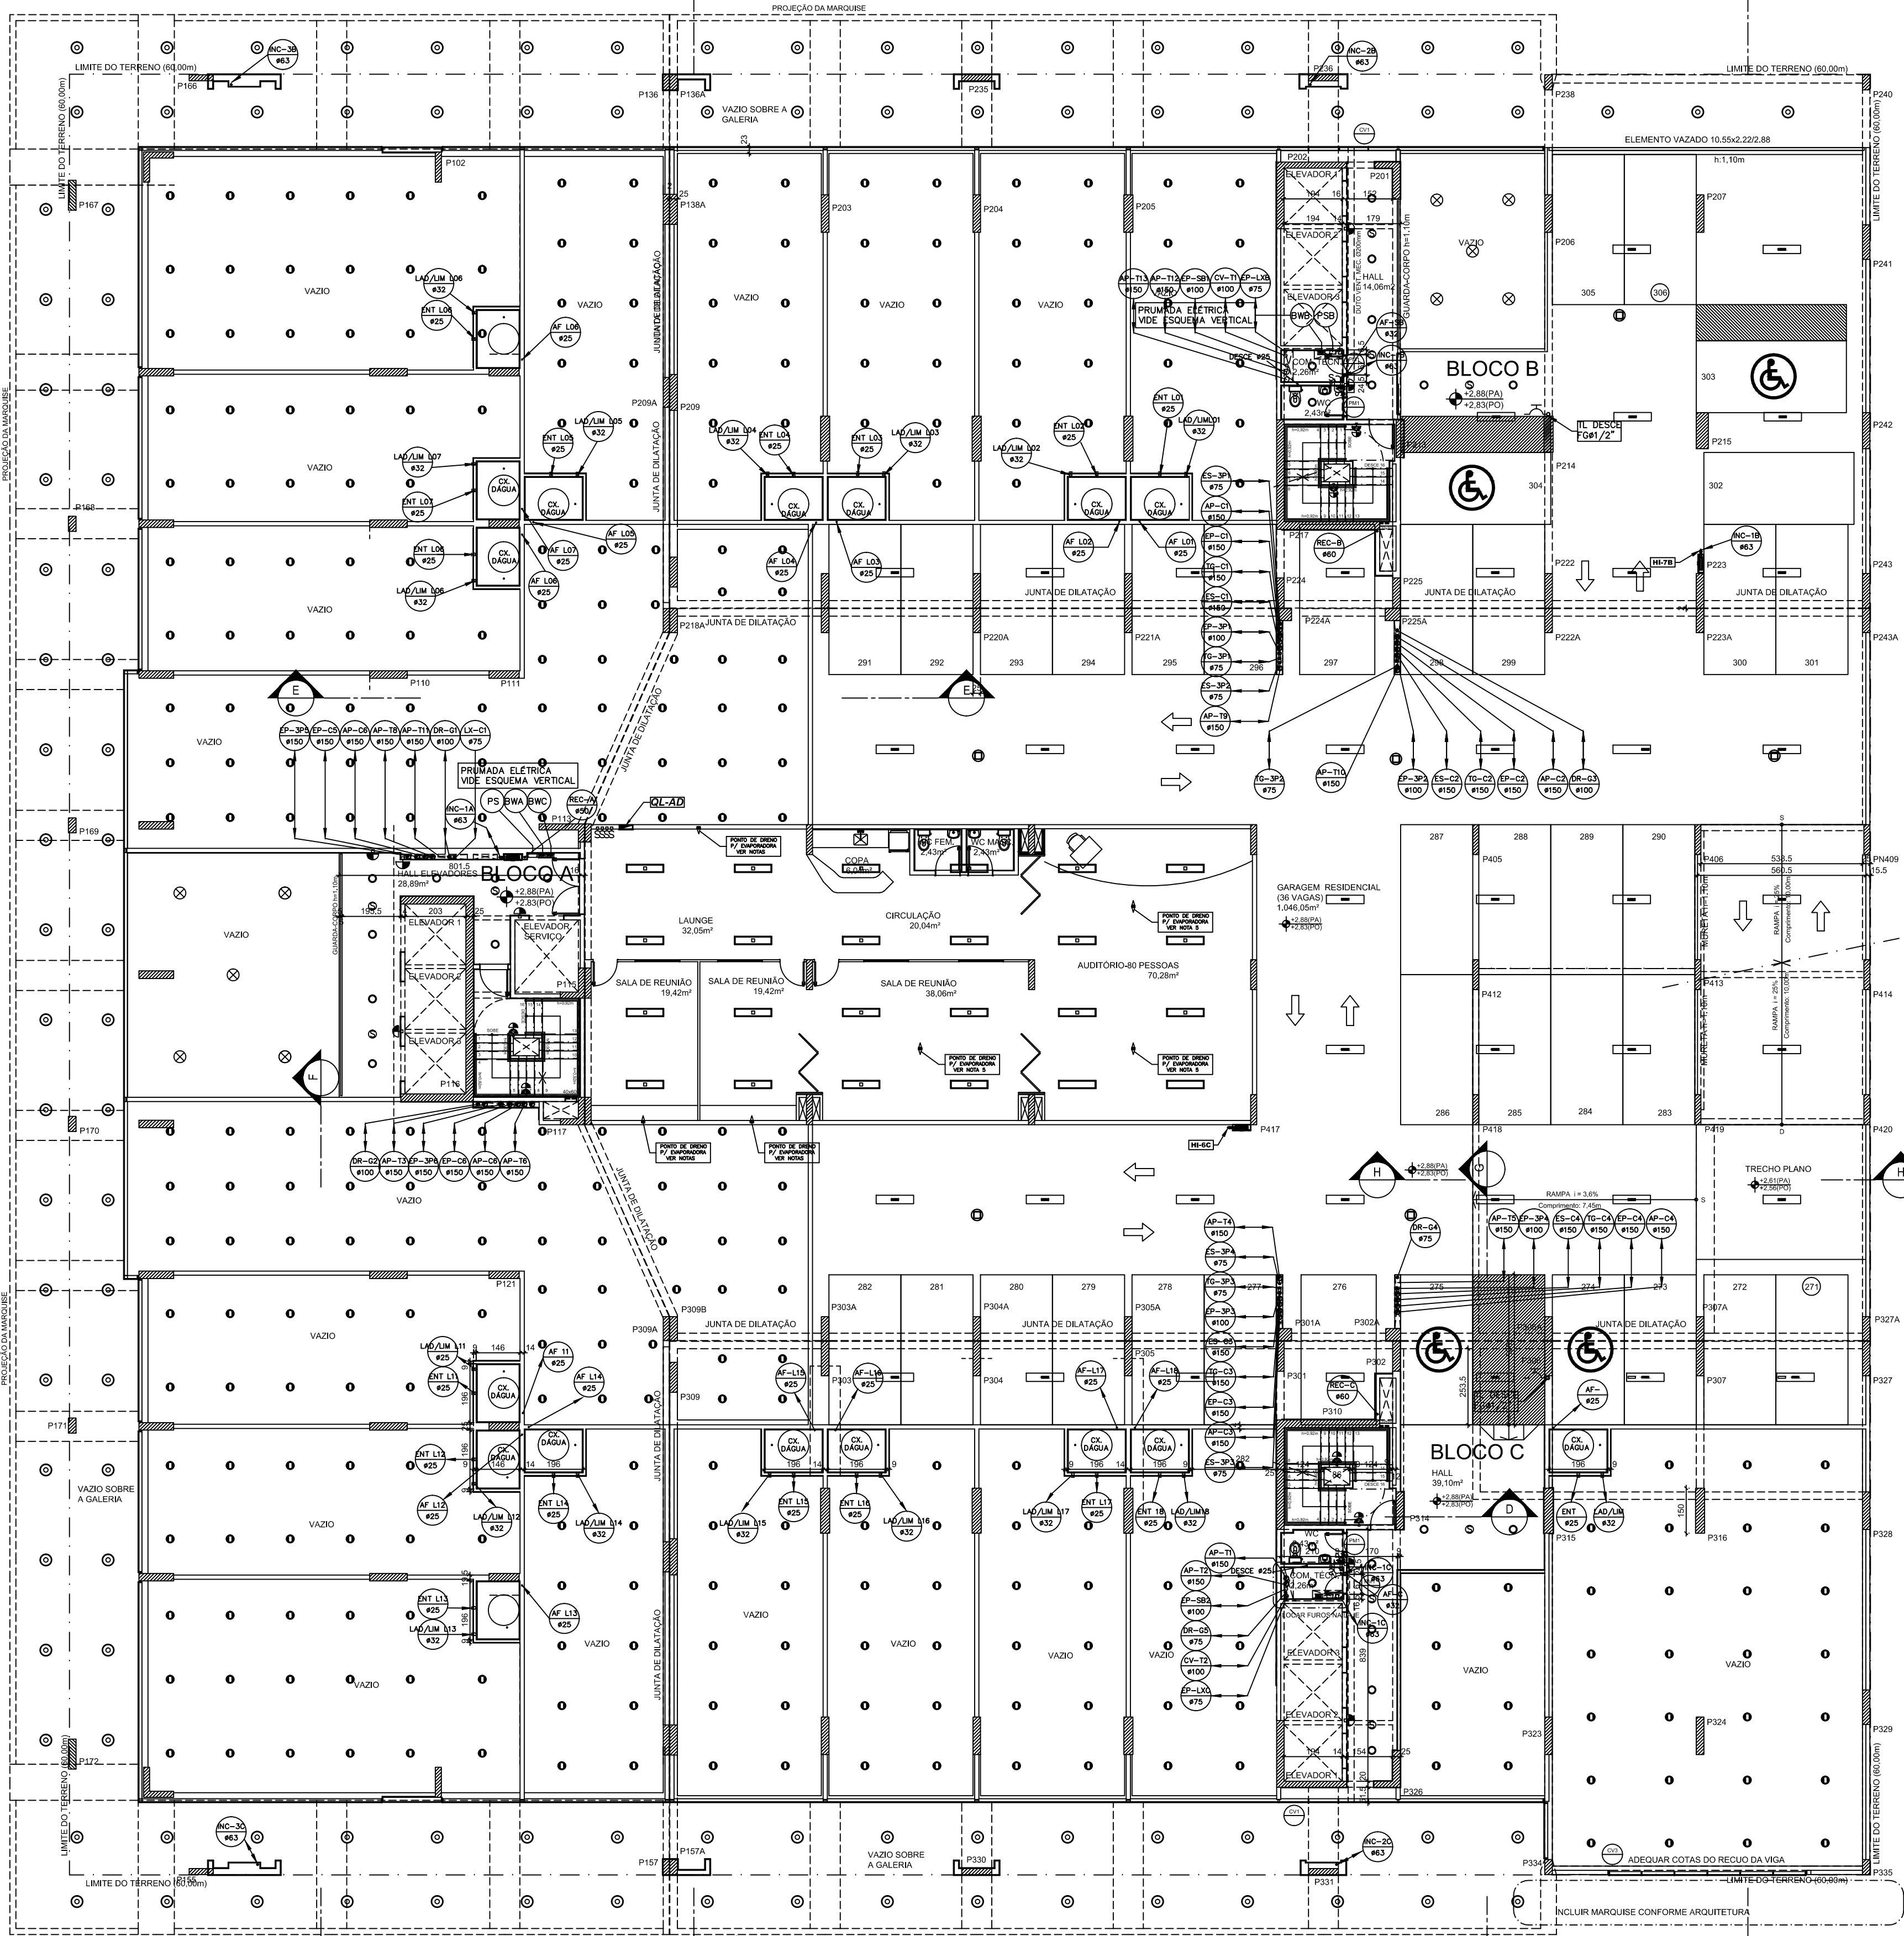

DETALHE DO PÓRTO DA UNIDADE EVAPORADORA TIPO CASSETE

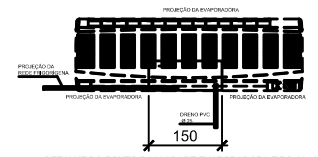

DETALHE DO PÓRTO DA UNIDADE EVAPORADORA TIPO HALL

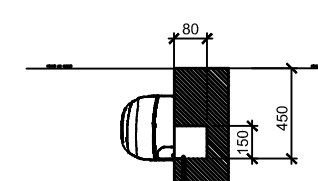

DETALHE DO PÓRTO DA UNIDADE EVAPORADORA TIPO HALL
DETALHE DO CANAL METALIZADO INCRUSTADO NA PAREDE O TIPO CILINDRO PARALELO

NOTA 01 - LIGAR TUBO DE PVC 80
NOTA 02 - SUPORTES DE CORDOES E FIOS SEMPRE NA PAREDE
NÃO DEIXAR TUBO SEM FALTA NA PAREDE
DEIXAR FREQUENTEMENTE
NOTA 03 - INSTALAR EM UM LUGAR PRÓXIMO À PAREDE
NÃO DEIXAR FREQUENTEMENTE
NOTA 04 - SUPORTES DE CORDOES SEMPRE NA PAREDE
NOTA 05 - EVAPORADOR DO TIPO CASSETE, SEMPRE DESEMPACOTAR
A LARGURA DESEMPACOTAR

RES. COSMOPOLITAM ÁGUAS CLARAS - DF	
RUA DAS PAINEIRAS - LOTE 03; RUA 30 NORTE - LOTE 04	
NOME DO PROPRIETÁRIO: GENT INCORPORADORA LTDA.	
AUTOR DO PROJETO: JOÃO EVANGELISTA F. NETO	ENG. MECÂNICO CREA Nº 681915830/D-SP
RESP. TÉCNICO: PORTO BSB ENGENHARIA LTDA	CREA Nº 7053-RF
O PROPRIETÁRIO	
AUTOR DO PROJETO CREA-SP 681915830/D	
R.T.	
FOLHA	
07/11	
PROJETO DE AR CONDICIONADO	
BLOCOS "A" - PLANTA SOBRELOJA	
SUPERVISOR	DESENHO
DATA	04/08/2012
ÁREA DO LOTE	3.600,00 m²
USO	COMERCIAL / RESIDENCIAL ECONOMICO

1 PLANTA BAIXA - SOBRELOJA
ESC. 1/100

RUA DAS PAINEIRAS FACHADA LATERAL DIREITA