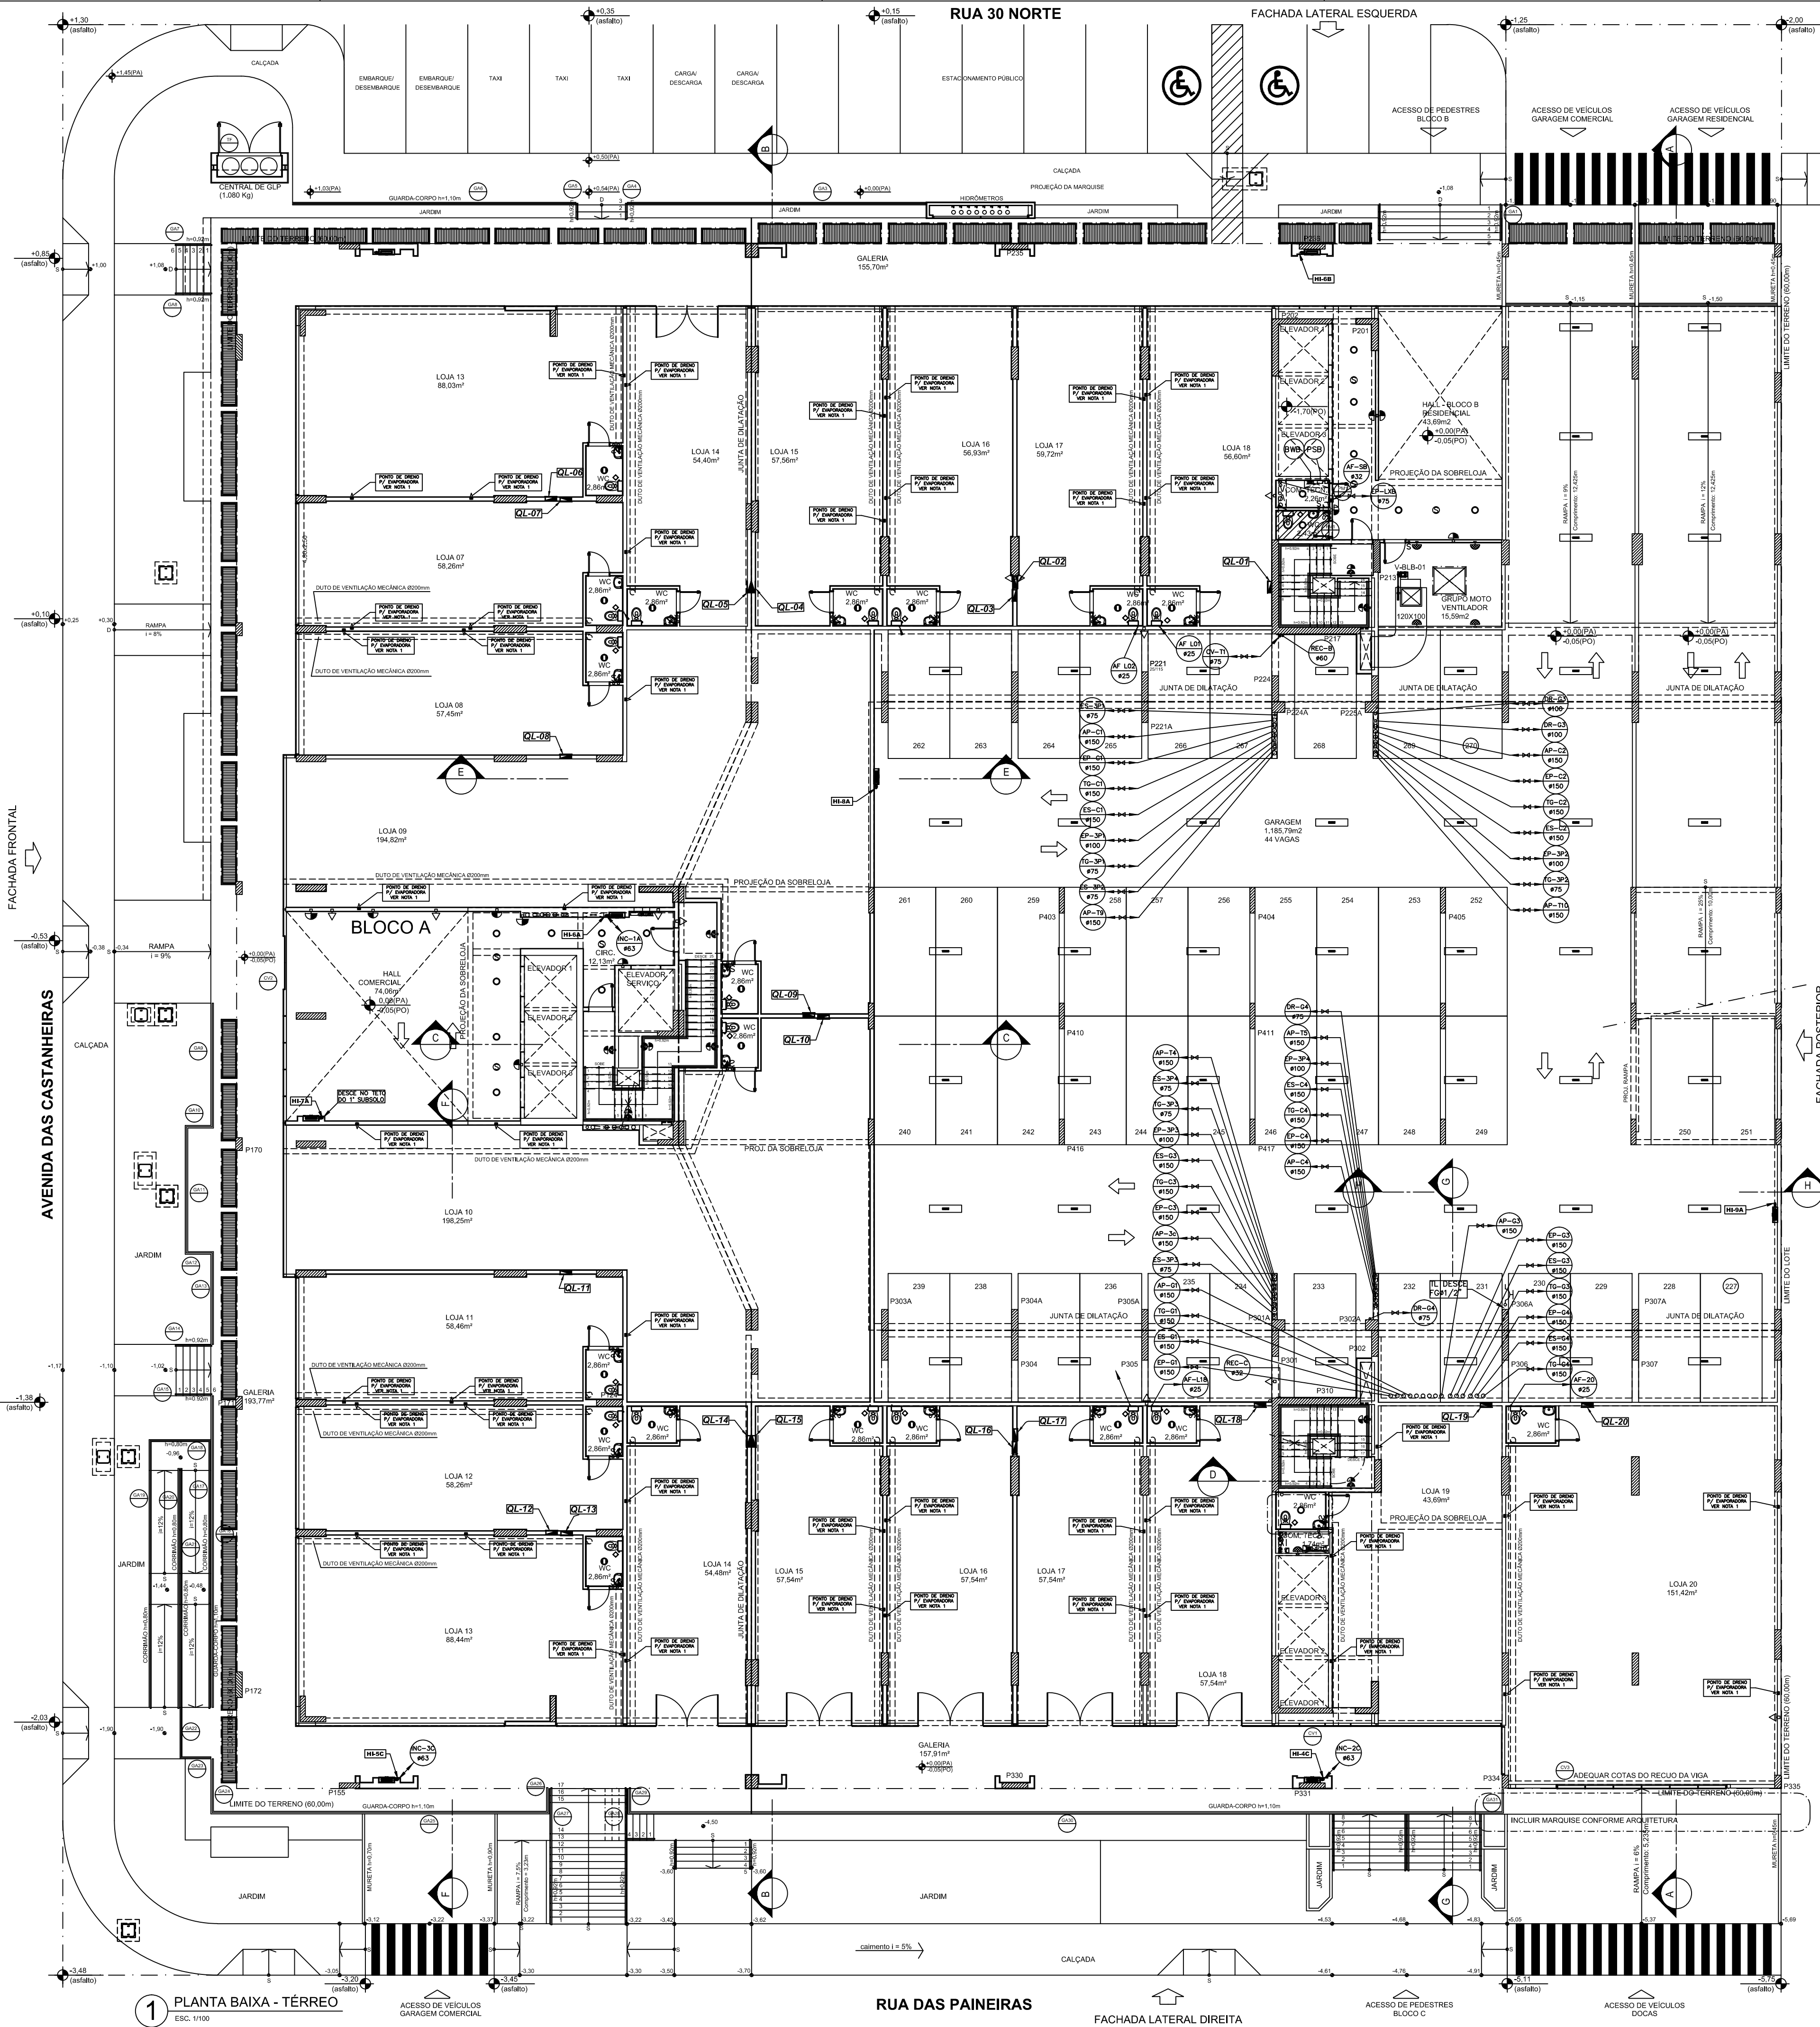


NOTA 01 - USAR TUBO DE PVC 80.
NOTA 02 - O PÓRTO DE DRENAGEM DEVE SER EM LIG. COM O PÓRTO DE DRENAGEM DA PLATAFORMA DE DRENAGEM.
NOTA 03 - O PÓRTO DE DRENAGEM DEVE SER EM LIG. COM O PÓRTO DE DRENAGEM DA PLATAFORMA DE DRENAGEM.
NOTA 04 - O PÓRTO DE DRENAGEM DEVE SER EM LIG. COM O PÓRTO DE DRENAGEM DA PLATAFORMA DE DRENAGEM.

RES. COSMOPOLITAM ÁGUAS CLARAS - DF	
RUA DAS PAINEIRAS - LOTE 03; RUA 30 NORTE - LOTE 04	
NOME DO PROPRIETÁRIO: GENT INCORPORADORA LTDA.	
AUTOR DO PROJETO:	JOÃO EVANGELISTA F. NETO
ENG. MECÂNICO CREA Nº	681915830/D-SP
RESP. TÉCNICO:	PORTO BSB ENGENHARIA LTDA
CREA Nº	7053-RF
O PROPRIETÁRIO	
AUTOR DO PROJETO	
CREA-SP 681915830/D	
R.T.	
FOLHA	
06/11	
PROJETO DE ARCONDICIONADO	
BLOCOS "A" - PLANTA TÉRREO	
SUPERVISOR	
DESENHO	
DATA	OUTUBRO/2012
ÁREA DO LOTE	3.800,00 m²
USO	COMERCIAL / RESIDENCIAL ECONOMICO