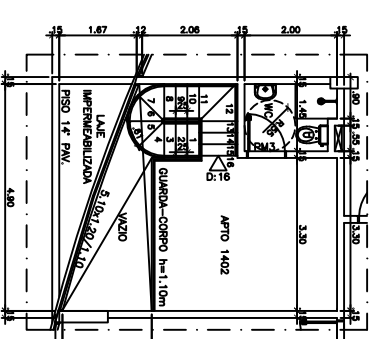
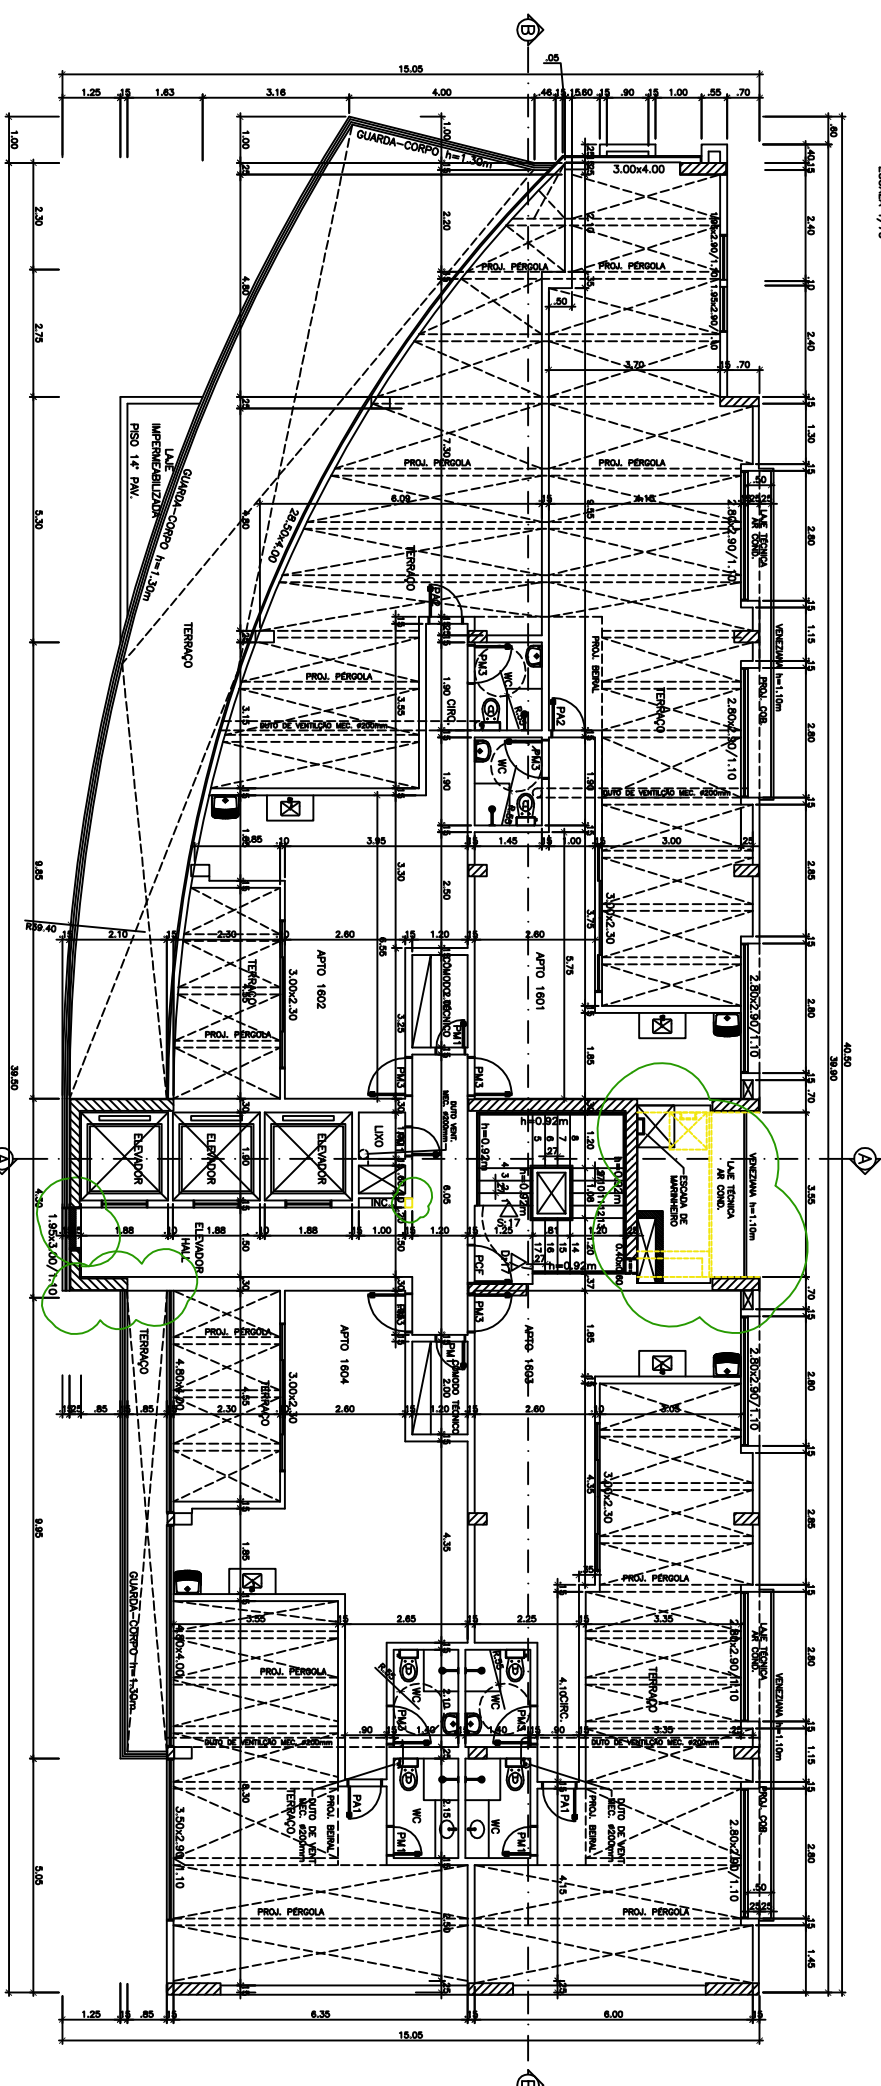
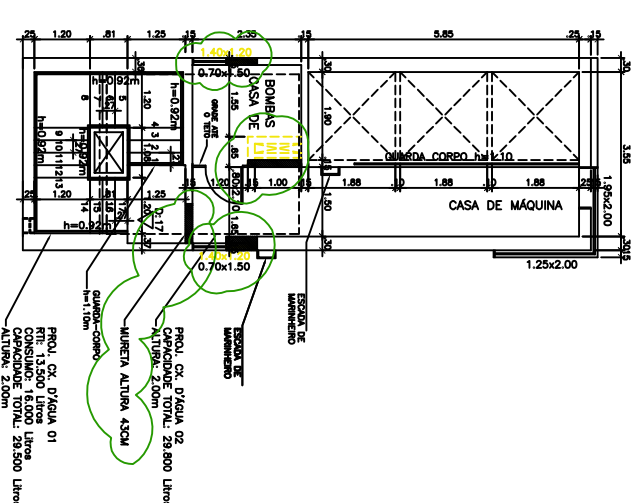
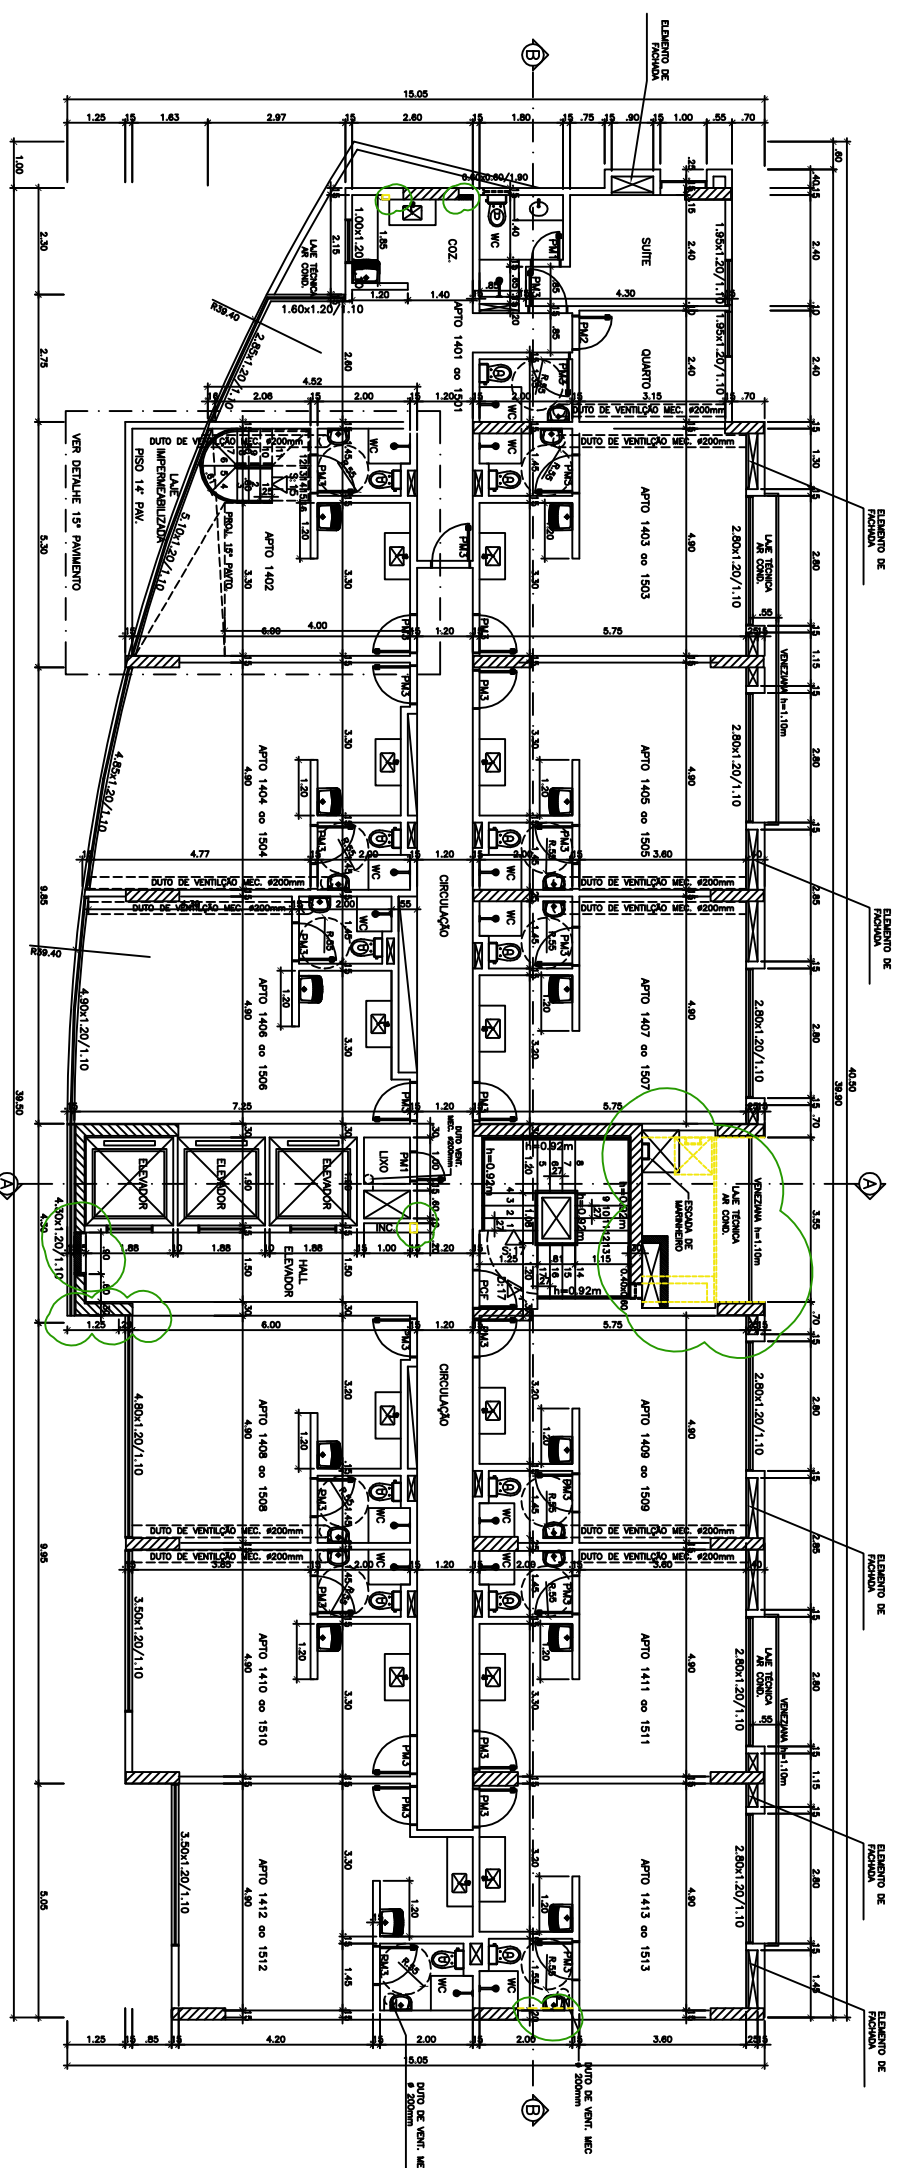


RUA DAS PAINÉIRAS – LOTE 03; RUA 30 NORTE – LOTE 04	
NOME DO PROPRIETÁRIO	
GENI INCORPORADORA LTDA.	
NOME DO PROJETO	
JARDIM DE CANTAROS ACQUARO	
TÍTULO DO PROJETO	
PROJETO TÉCNICO	
PORTO DEB INDIANANA LTDA	
