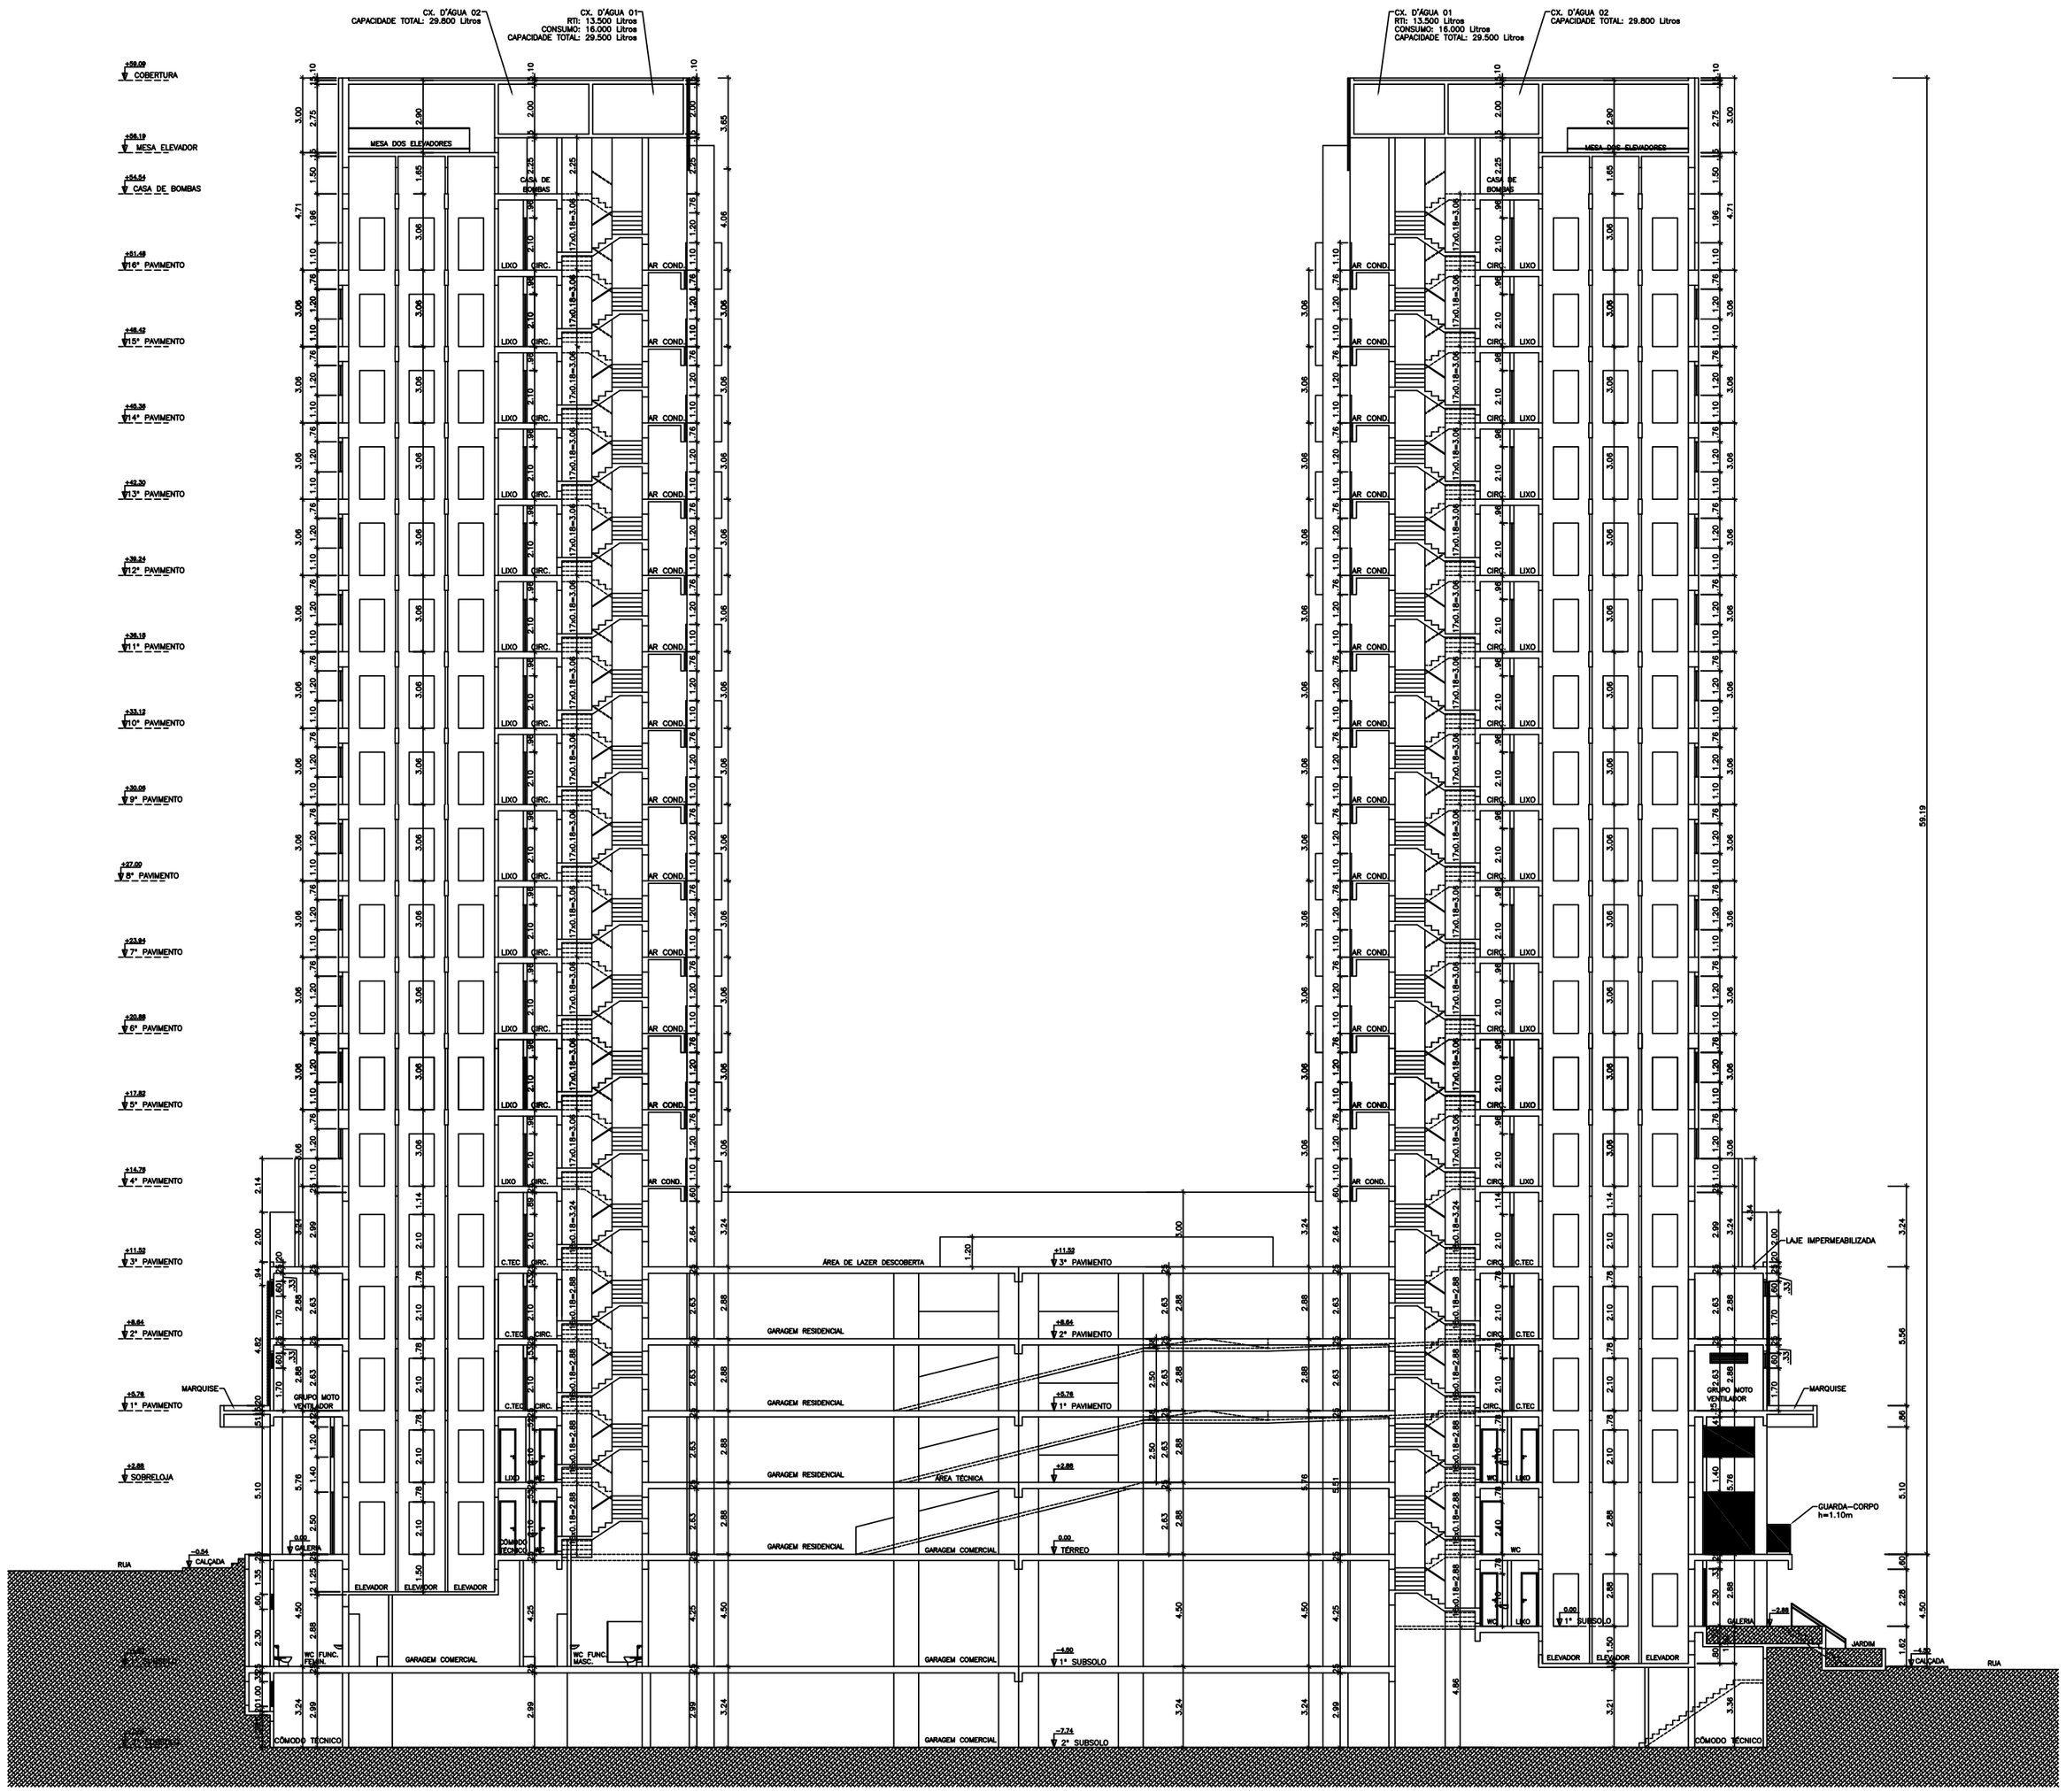

CORTE AA – BLOCOS "B" e "C" (residenciais)
ESCALA 1/100

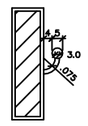

DETALHE CORRIMÃO (PAREDE)
SEM ESCALA

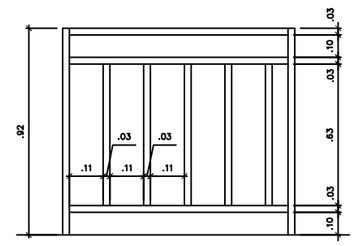

DETALHE DAS GUARDAS VAZADAS ESCADAS
SEM ESCALA

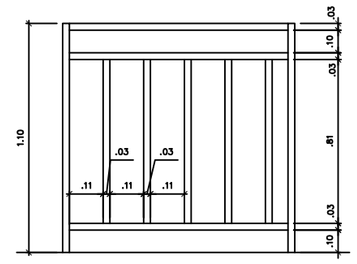

DETALHE GUARDA–CORPO (ESCADAS)
SEM ESCALA

ÁGUAS CLARAS – DF

RUA DAS PAINEIRAS – LOTE 03; RUA 30 NORTE – LOTE 04

NOME DO PROPRIETÁRIO	GENT INCORPORADORA LTDA.	
AUTORES DO PROJETO	JOÃO G. DE CARVALHO ACCIOLY	ARQUITETO CREA Nº 8529/D–DF
	ANDRÉ PICOLO CATELLI	ARQUITETO CREA Nº 9520/D–DF
	TIAGO SOARES CAVALCANTE	ARQUITETO CREA Nº 15422/D–DF
RESP. TÉCNICO	PORTO BSB ENGENHARIA LTDA	CREA Nº 7053–RF

O PROPRIETÁRIO

O AUTOR DO PROJETO — CREA 8529/D–DF – CREA 9520/D–DF, CREA 16422/D–DF

O R.T. — CREA 7053–RF

ACCIOLY & CATELLI ARQUITETOS ASSOCIADOS

PROJETO DE ARQUITETURA

FOLHA 14/18

CORTE AA – BLOCOS "B" e "C" (residenciais)

SUPERVISOR	Arq. Tiago S. Cavalcante	DESENHO	Pedro Martins
DATA	30.05.2011	ÁREA DO LOTE	3.600,00 m²
USO	COMERCIAL / RESIDENCIAL ECONÔMICO		