


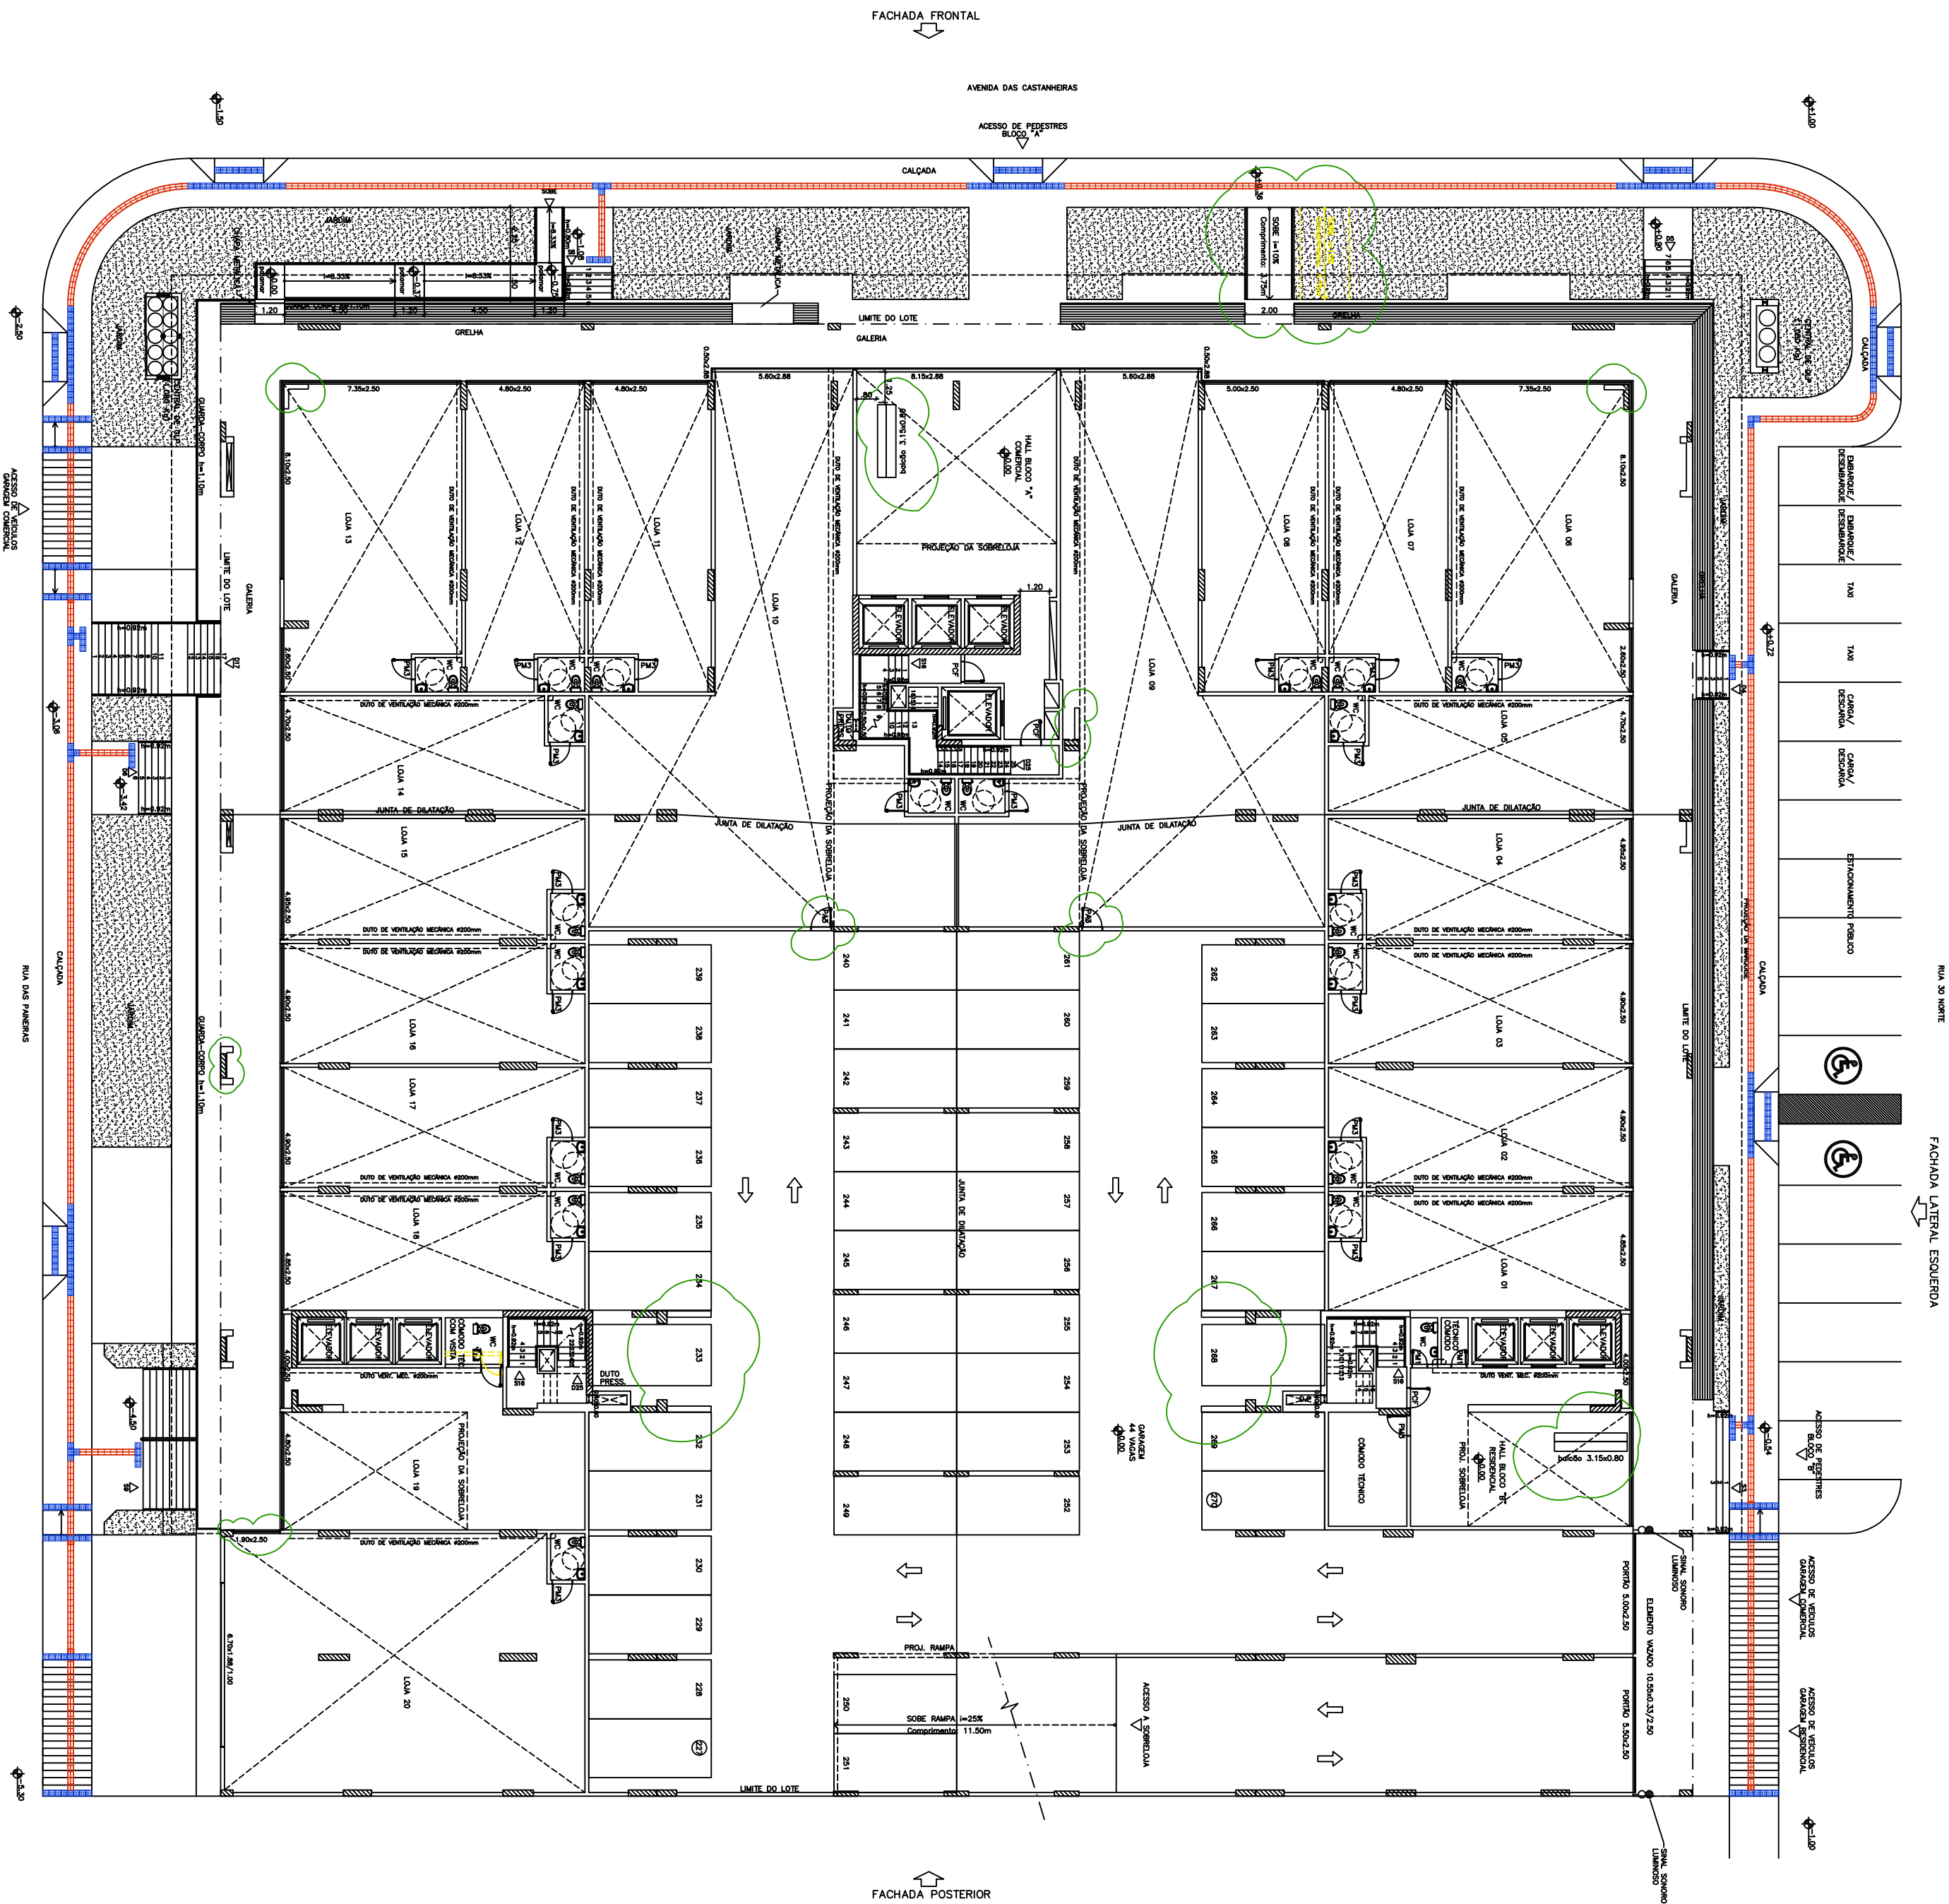

AGUIAR & CASTELL ARQUITETOS ASSOCIADOS
RUA DAS PANEIRAS - LOTE 03, RUA DO NORTE - LOTE 04
NOME DO PROPRIETÁRIO: GENT INDEPENDÊNCIA LTDA.
AUTORES DO PROJETO: JOÃO S. DE CARVALHO AGUIAR, ARQUITETO OAB Nº 5529/0-SP
ANDRÉ SÁNCIO CASTELL, ARQUITETO OAB Nº 5529/0-SP
RÉP. TÉCNICO: PAULO SBB DINIZHIANA LTDA, OAB Nº 7053-SP

0 PROJECTIONADO
0 AUTOR DO PROJETO: GEM 5529/0-SP - GEM 5529/0-SP
0 R.T.: GEM 7053-SP

