
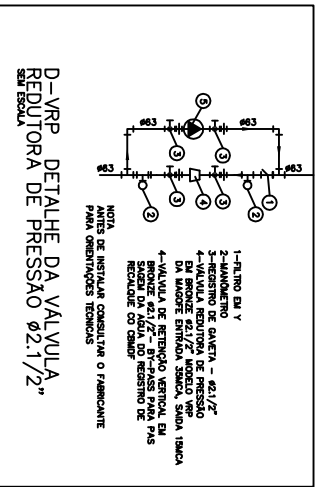


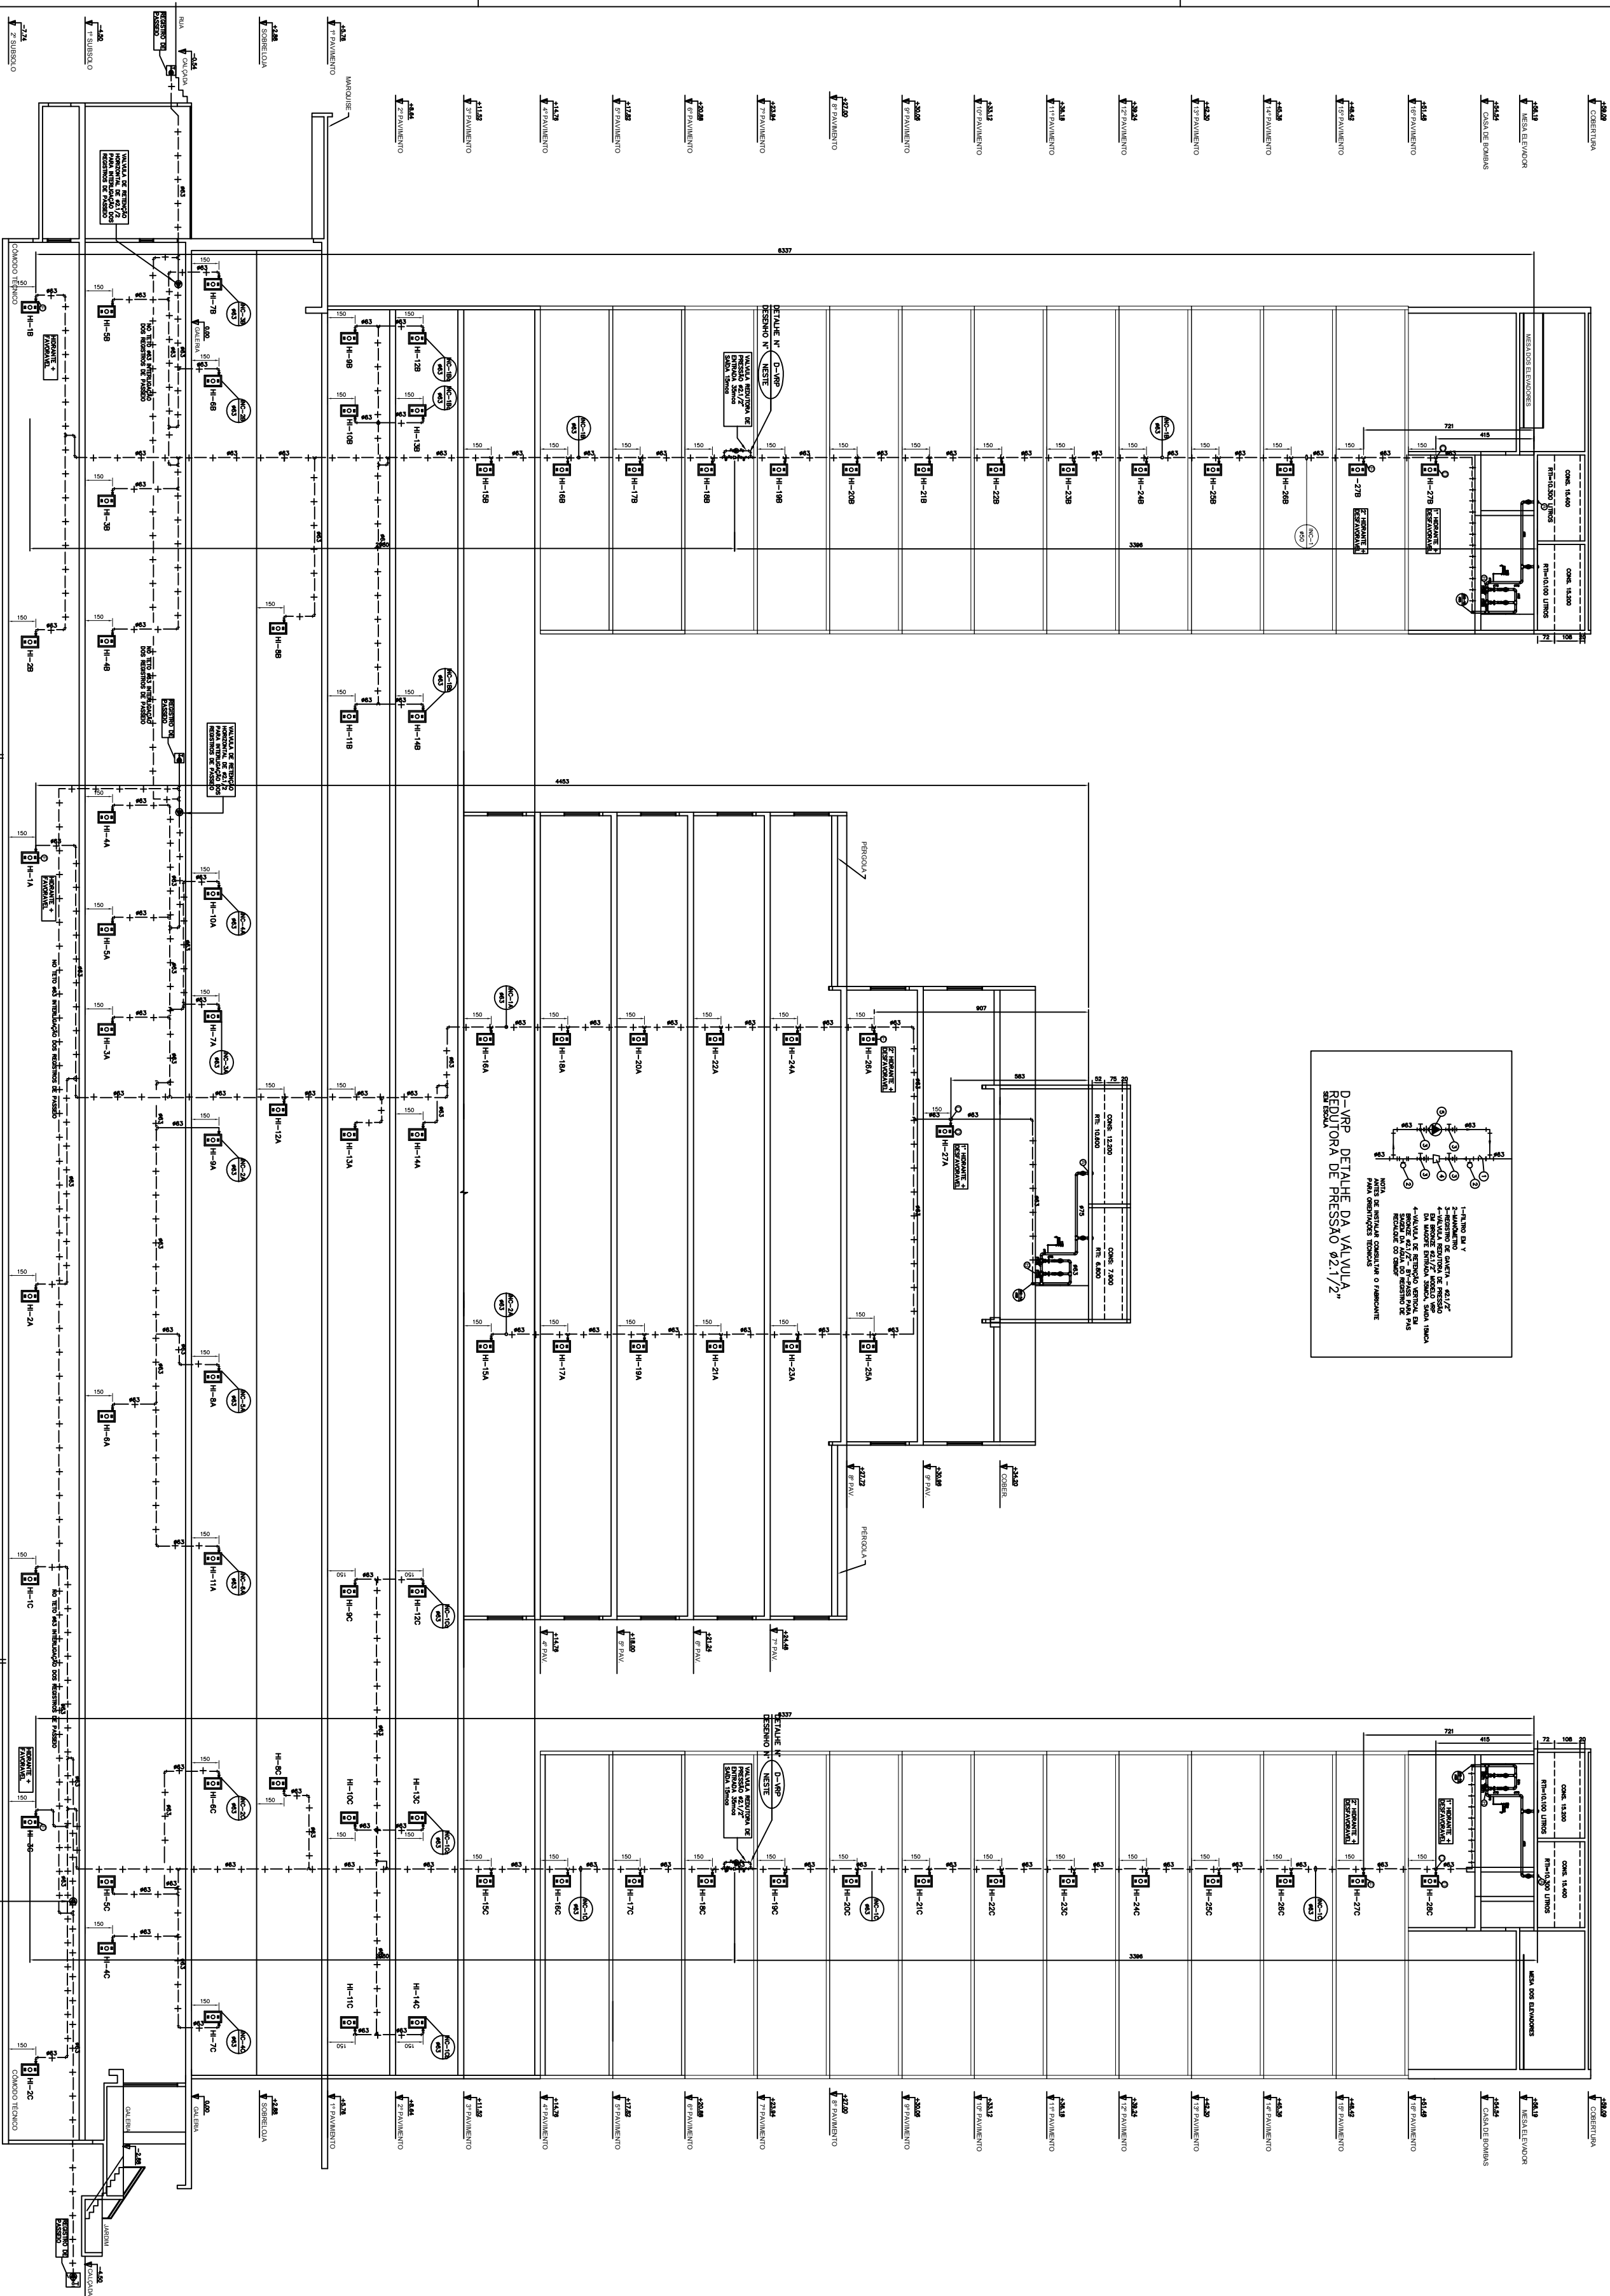

CORTE AA - BLOCOS "B" e "C" (residenciais)

ESCALA 1/100

PARA LEGENDA E NOTAS VIDE DESENHO INC-13/13		
3	06/08/2013	REVISÃO ATENDIMENTO EMERGÊNCIA DO DABAT DESPACHO Nº04-2013 DABAT, INTERROGÓRIOS DOS RESCISTAS DE PASSADO
2	06/10/2012	REVISÃO ATENDIMENTO EMERGÊNCIA DO DABAT DESPACHO Nº04-2013 DABAT, INTERROGÓRIOS DOS RESCISTAS DE PASSADO
1	14/08/2012	REVISÃO ATENDIMENTO EMERGÊNCIA DO DABAT DESPACHO Nº04-2013 DABAT, INTERROGÓRIOS DOS RESCISTAS DE PASSADO
0	04/08/2011	REVISÃO ATENDIMENTO EMERGÊNCIA DO DABAT DESPACHO Nº04-2013 DABAT, INTERROGÓRIOS DOS RESCISTAS DE PASSADO
DATA		DESCRIÇÃO
		MODIFICAÇÕES
		Nº
		VISTO

N.Taffner Projetos de Instalações Ltda

SLA trecho 3 lote 625/695 bloco C sala 22
e-mail: narfimer@globbo.com
Telefone (61) 3234-5570

SETOR:	ÁGUAS CALDES – BRASÍLIA – DISTRITO FEDERAL
ENDEREÇO:	RUA DAS PÁMERAS – LOTE 03; RUA 20 NORTE – LOTE 04
PROPRIETÁRIO:	GERM INCORPORADORA LTDA
AUTOR DO PROJETO:	NINTHERN PROJETOS DE INSTALAÇÕES LTDA
RESPONSÁVEL TÉCNICO:	PORIO BSB ENGENHARIA LTDA

0 PROPOSED TABLE:

O AUTOR DO PROJETO:	CRECA 4615/D-07
---------------------	-----------------

O RESPONSÁVEL TÉCNICO:	CPLA: 7063-RF
------------------------	---------------

	CREA
--	------

CSRP	CSRA

RESIDENCIAL COSMOPOLITAN	BAIXADO JR.
PROJETO DE INSTALAÇÕES	INC-01/13
INSTALAÇÃO DE INCENDIO	
ESQUEMA VERTICAL	

DESENER: N. JAFNER	RECAL: INDICADA	DATA: NOV/2011	ANUOTO: NT-18-2011-GENT-INC-01-R08-FY
-----------------------	--------------------	-------------------	--