



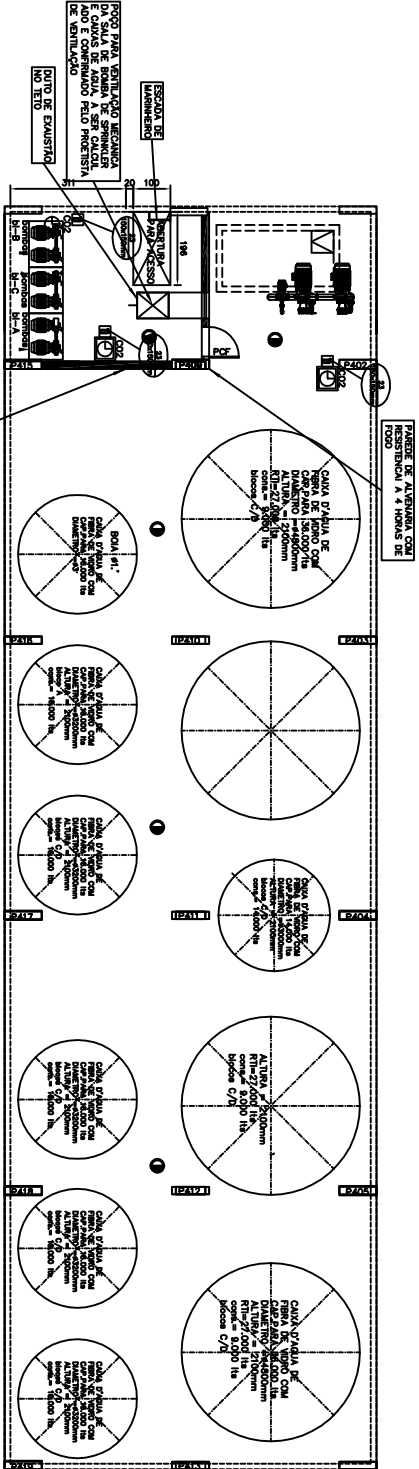

PLANTA BAIXA 3º SUBSÓLO CANOIS DE ÁGUA

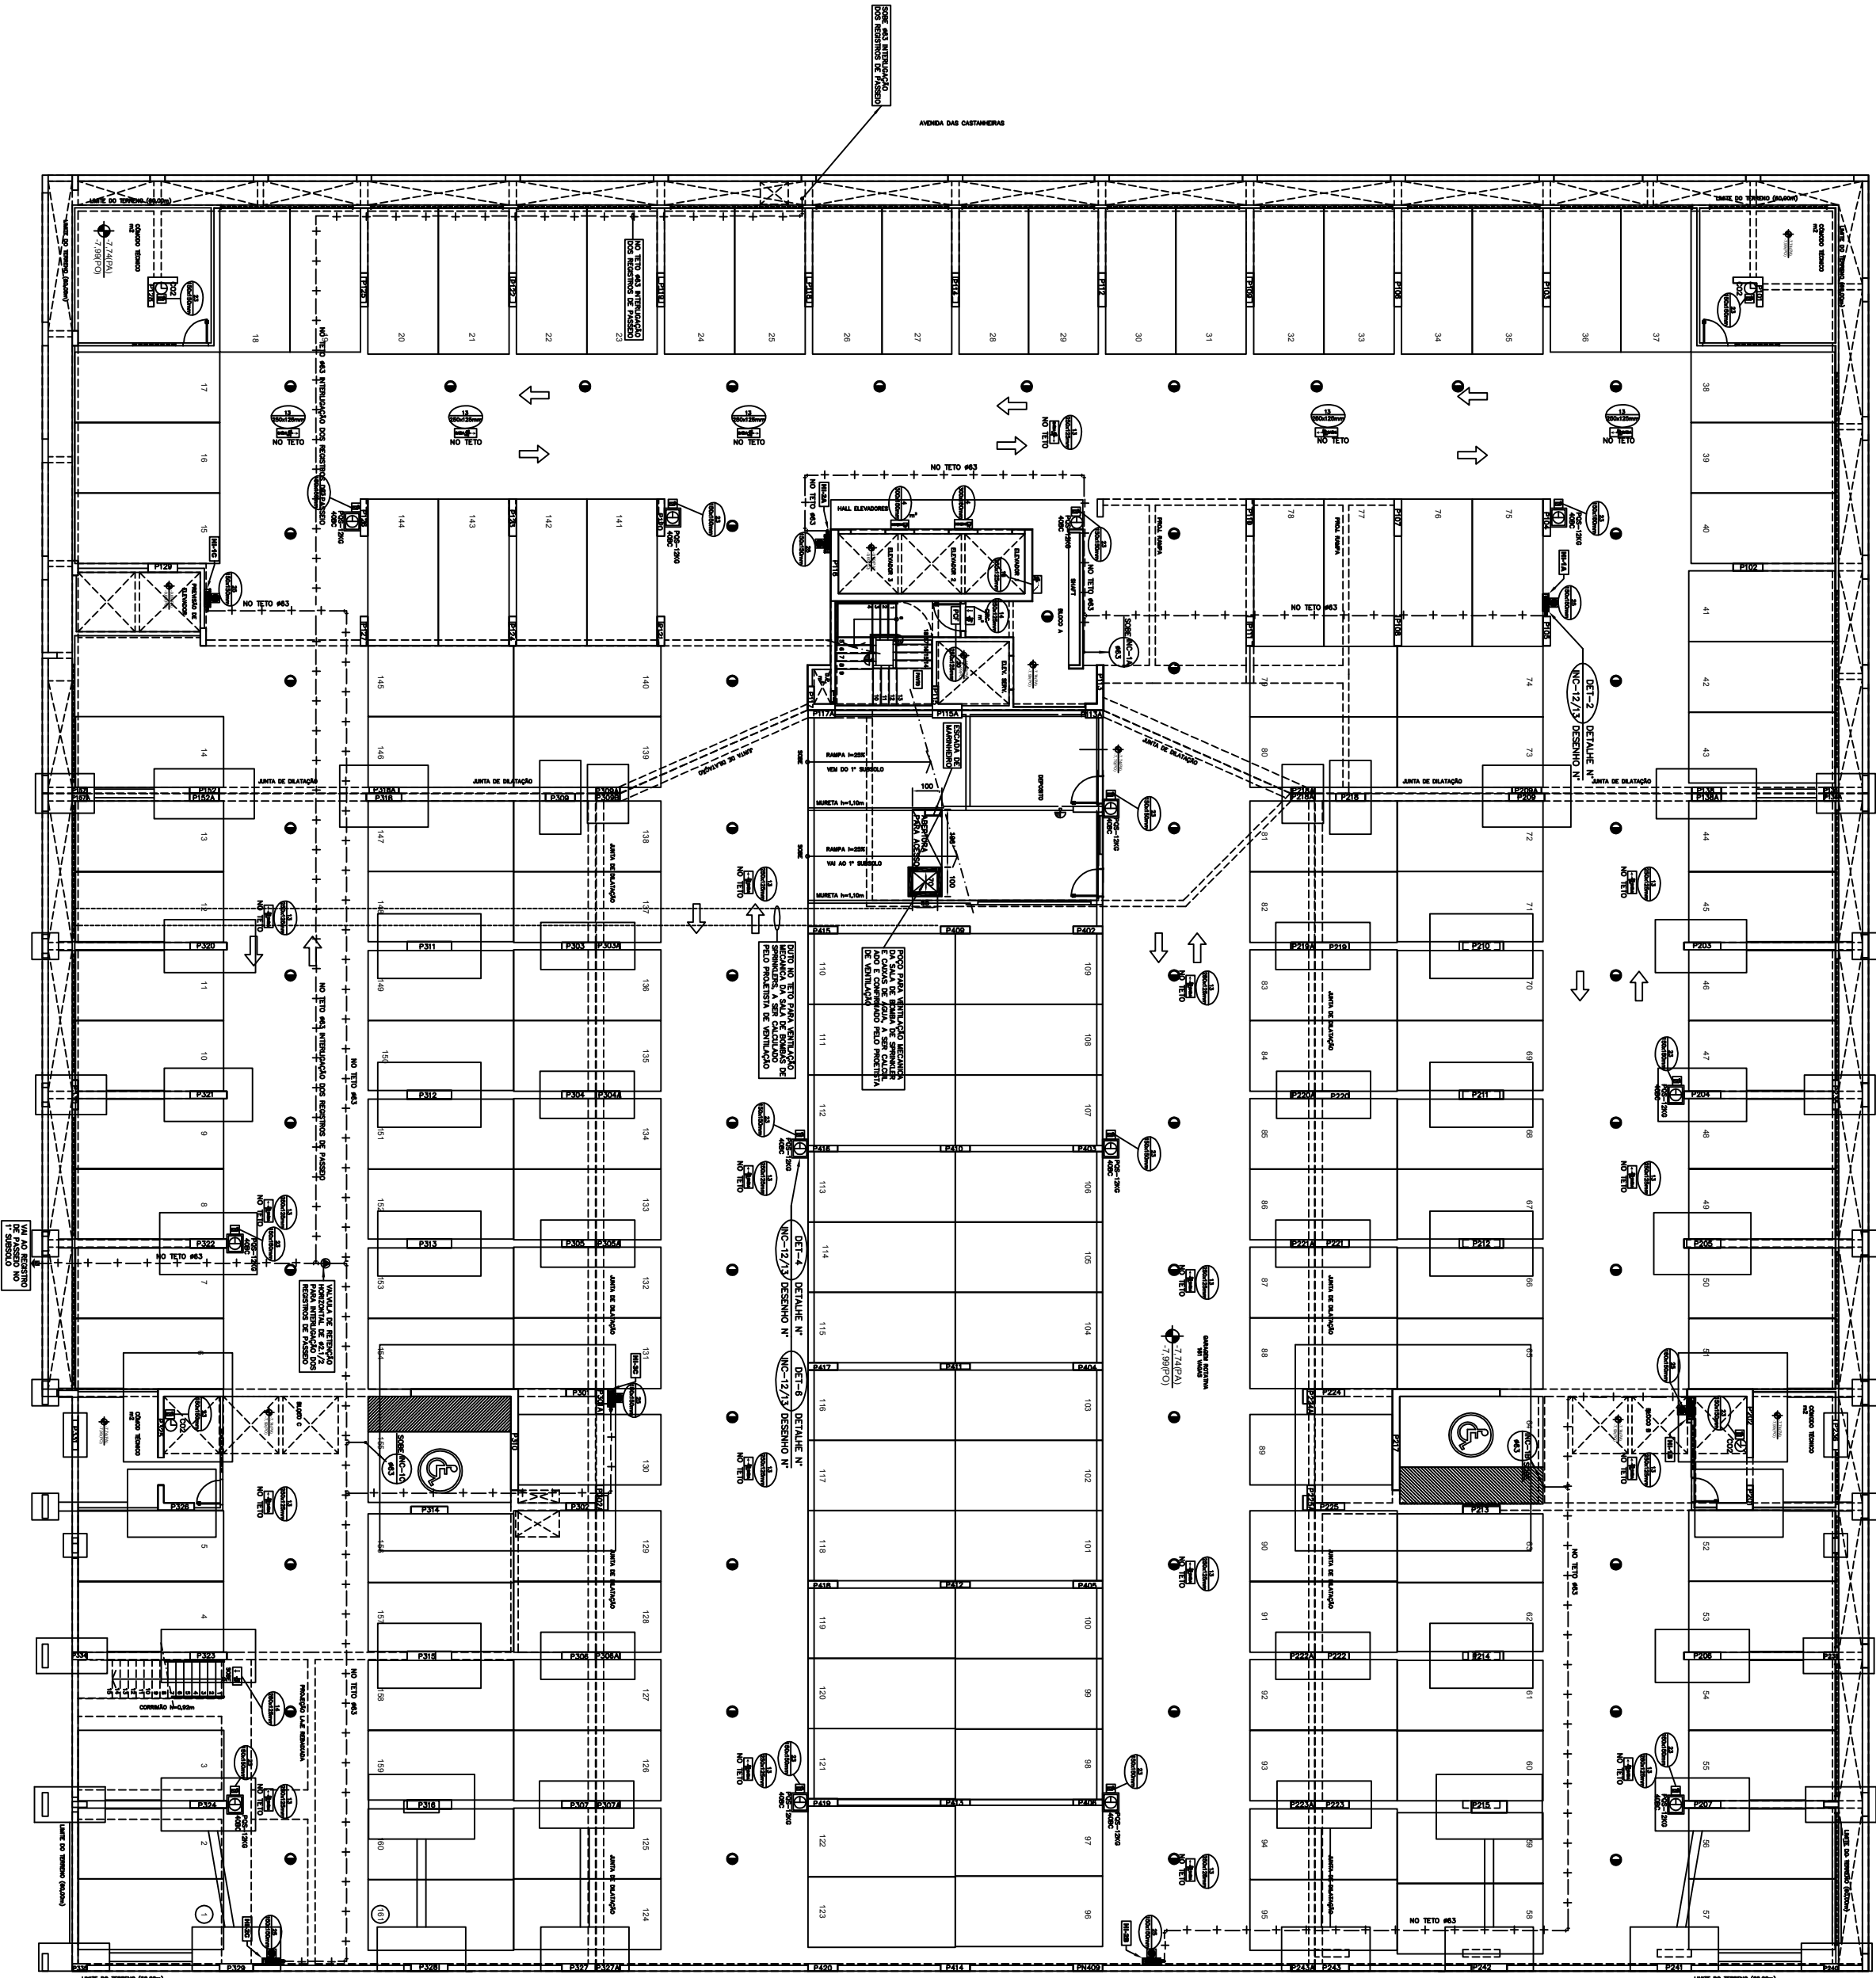

PLANTA BAIXA 2º SUBSÓLO

PARA LEGENDAS E NOTAS VIDE DESENHO INC-13/13		
4	08/08/2011	REVISÃO: ATENDIMENTO EMERGÊNCIA DO GRUPO RESERVAÇÃO N°104-2015 EX/AN/ COM A UTILIZAÇÃO DE EXTINTORES PARA 100% CARGA
3	22/02/2012	REVISÃO: APROVAÇÃO DA ENTRADA DAS SALAS DE BOMBAIS NO 3º SUBSÓLO E AERILIZAÇÃO DA SALA DE BOMBAIS






RESIDENCIAL COSMOPOLITAN	INC-02/13
PROJETO DE INSTALAÇÃO E ROTA DE FUGA	
PLANTA BAIXA - PAVIMENTO 2º SUBSÓLO	