

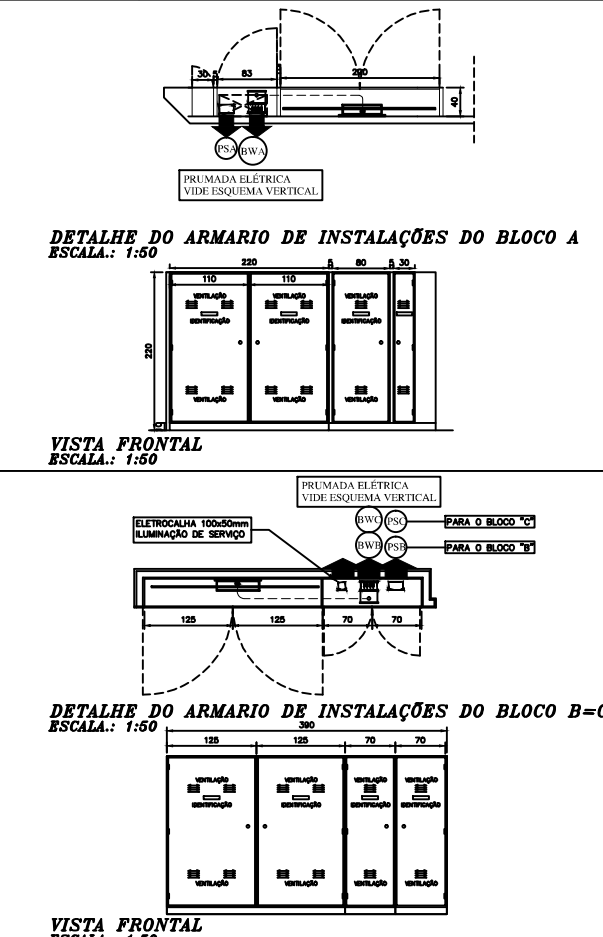
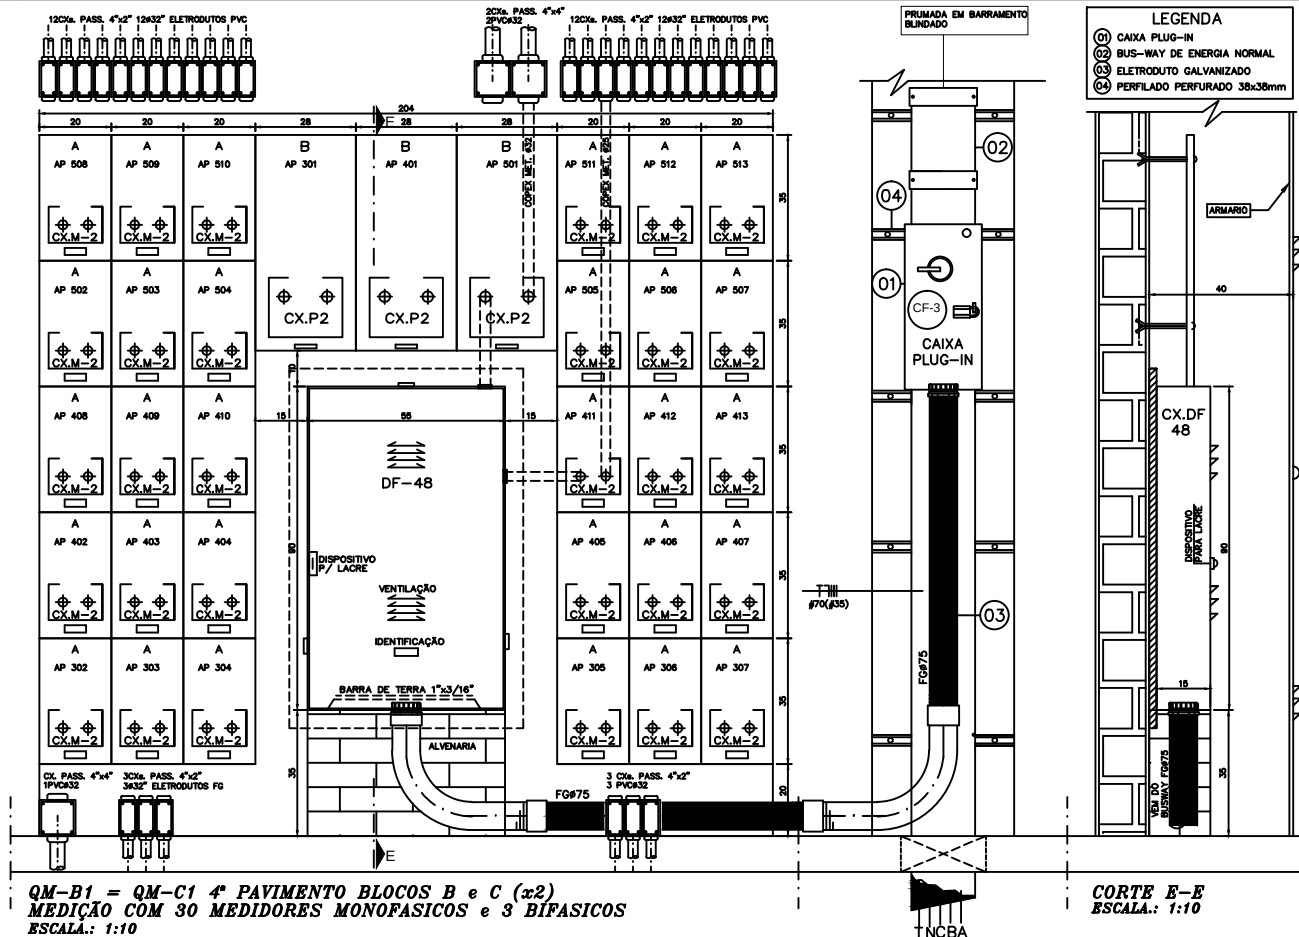
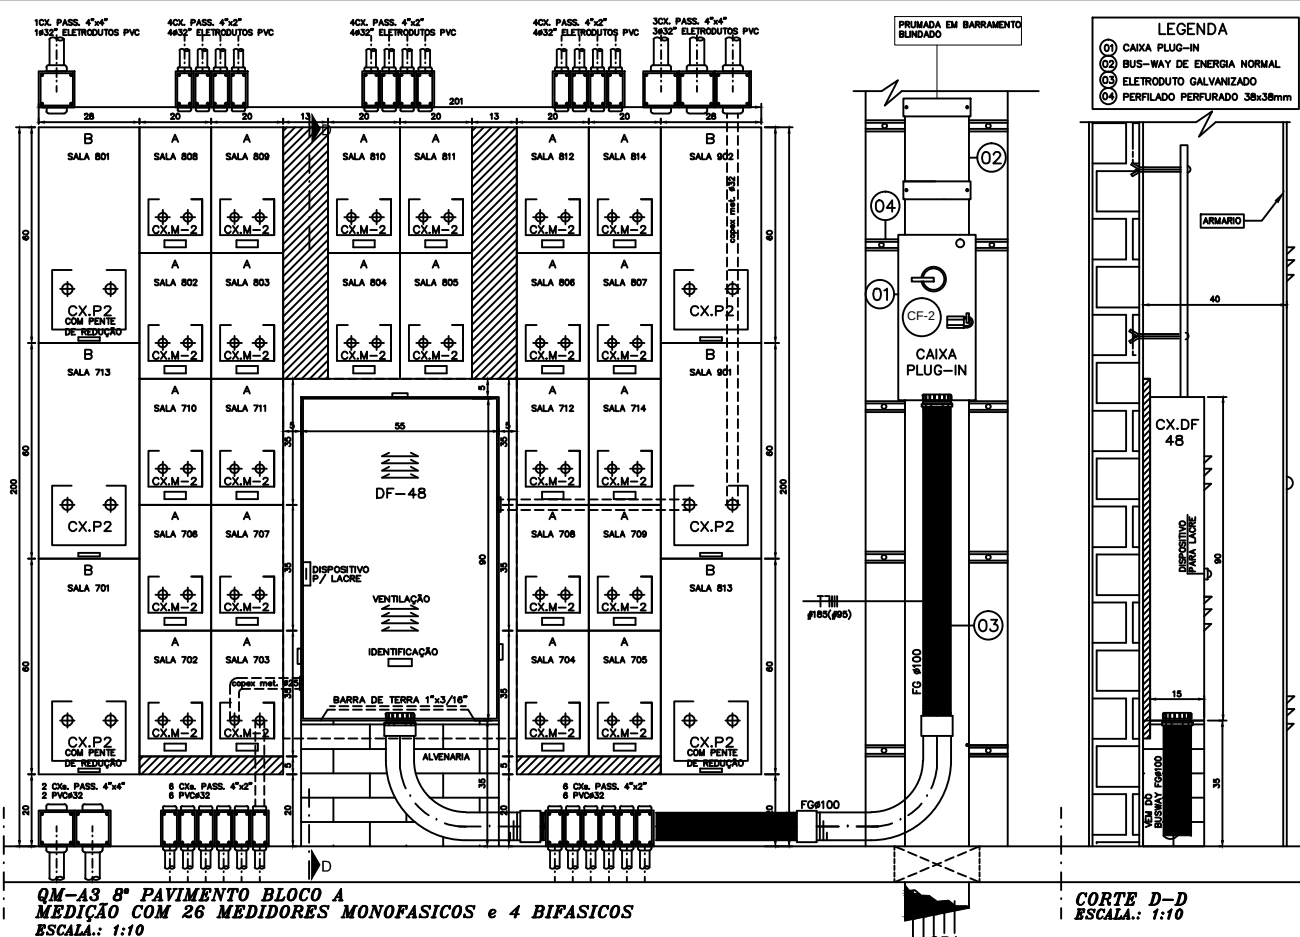
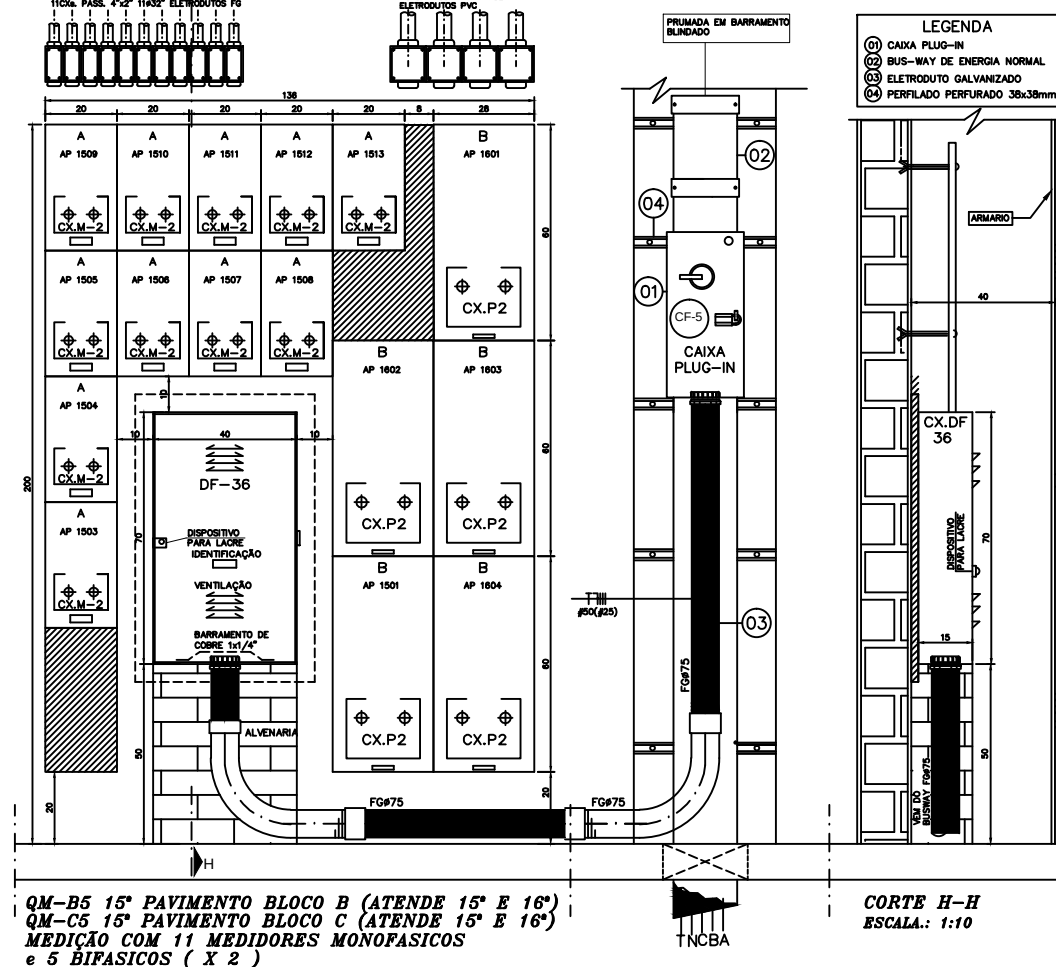
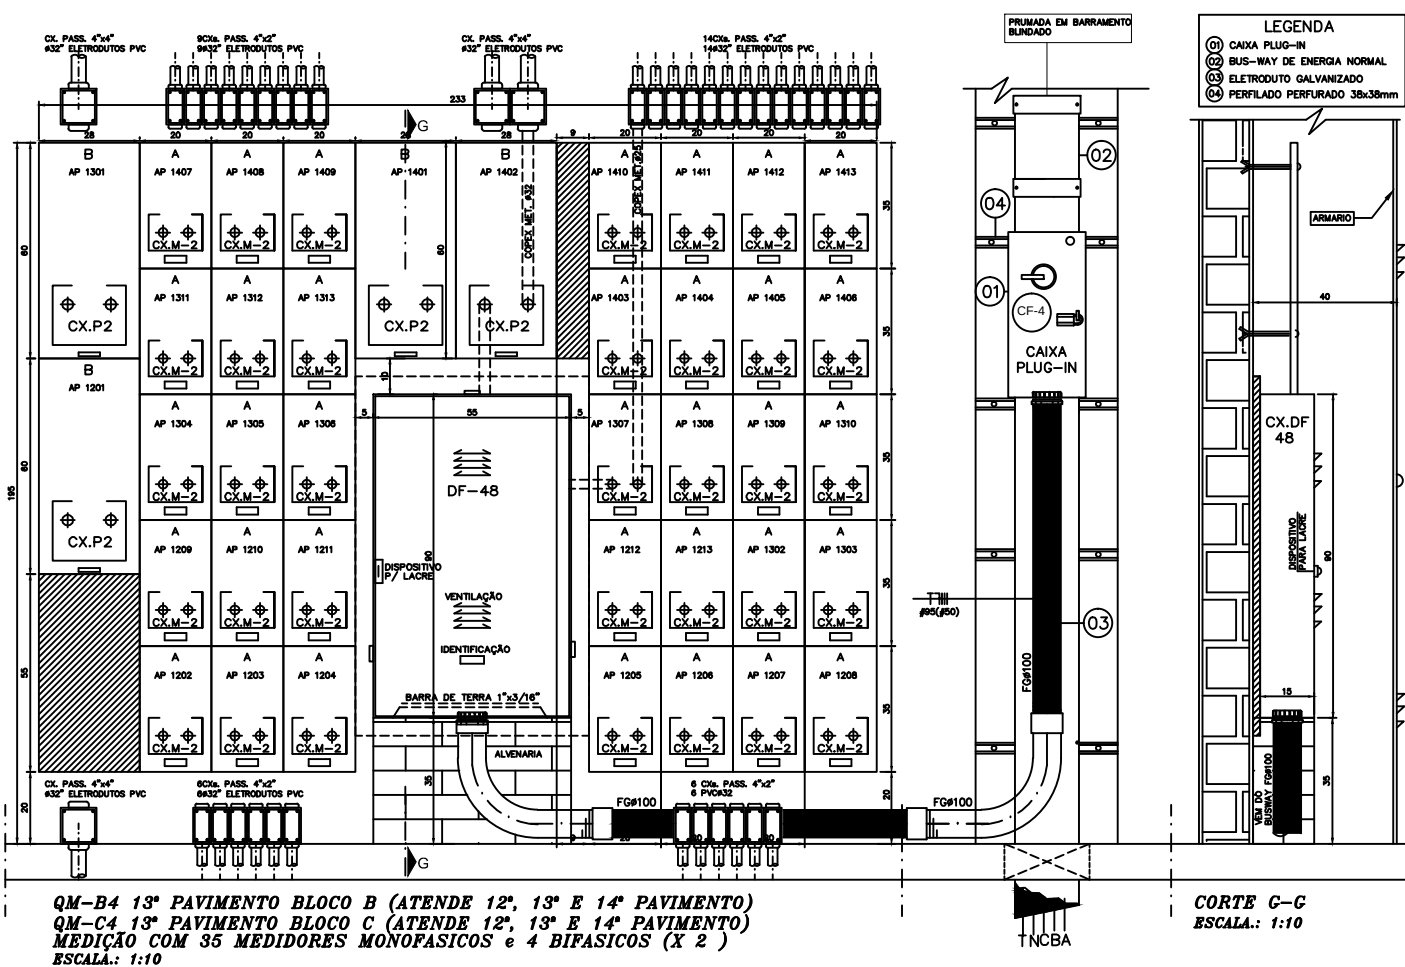
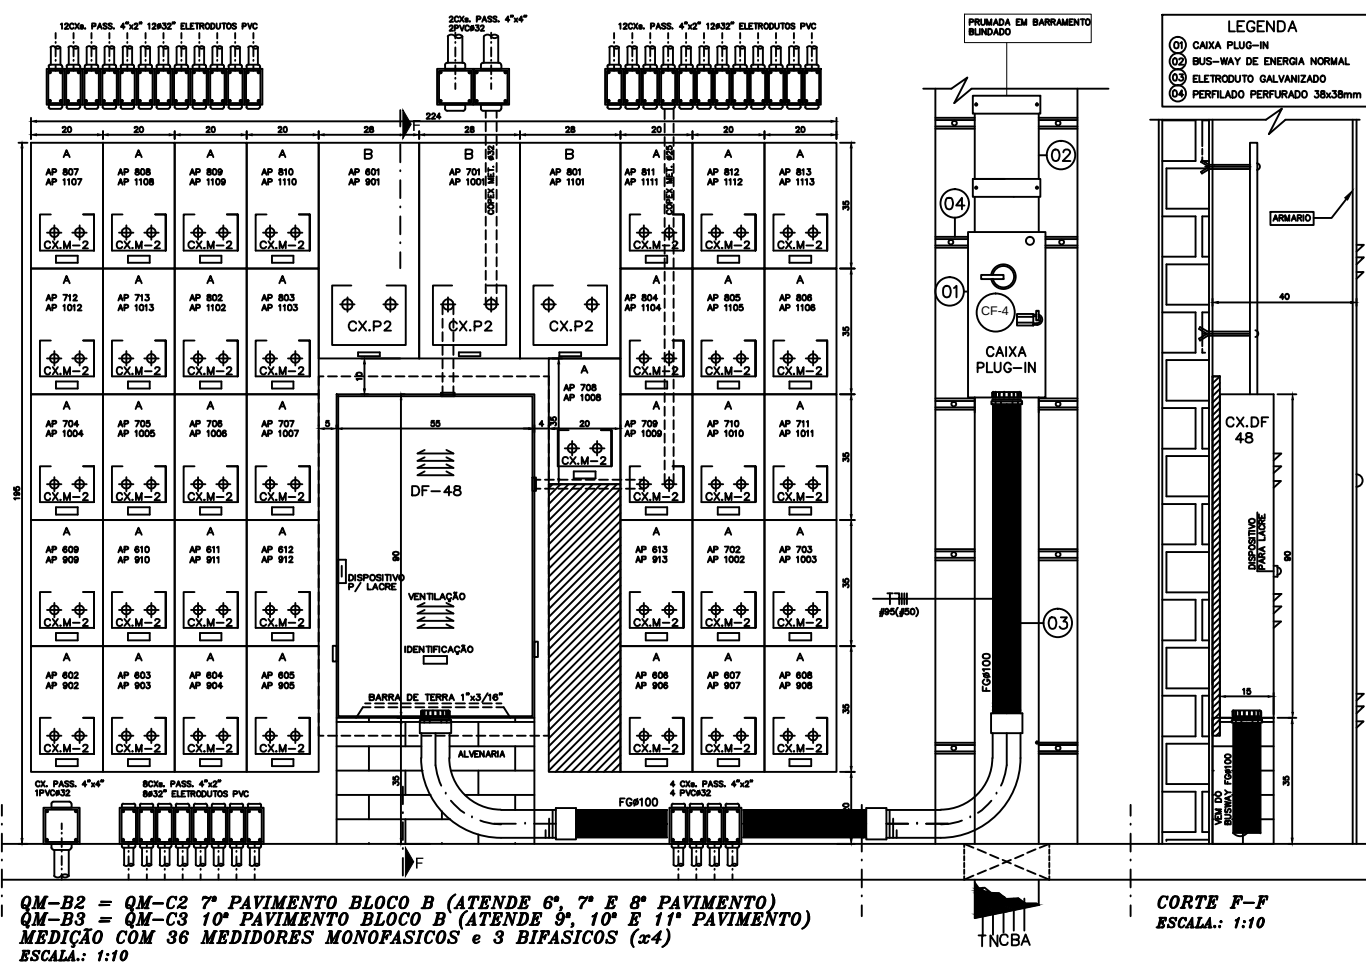
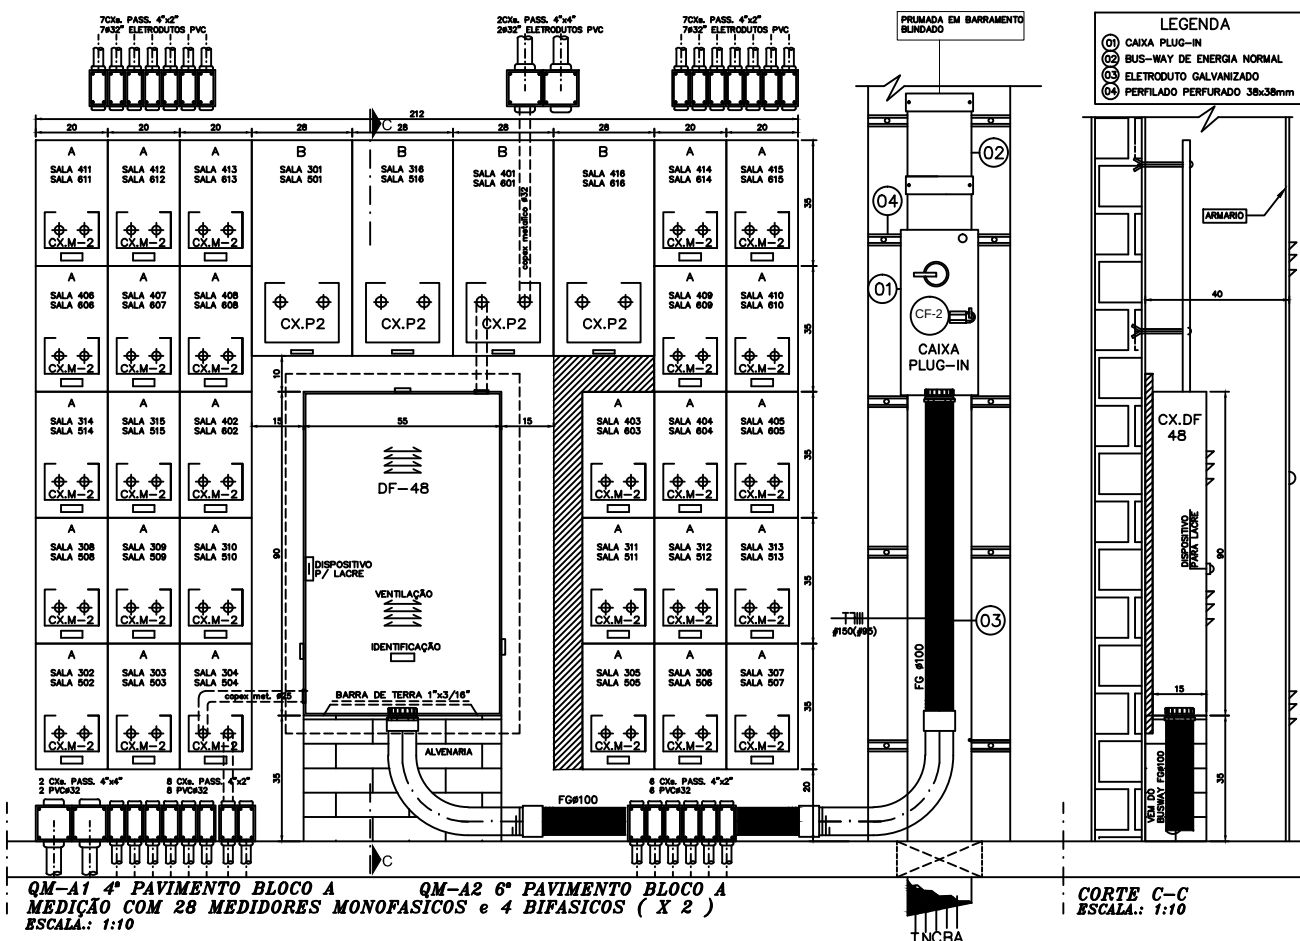


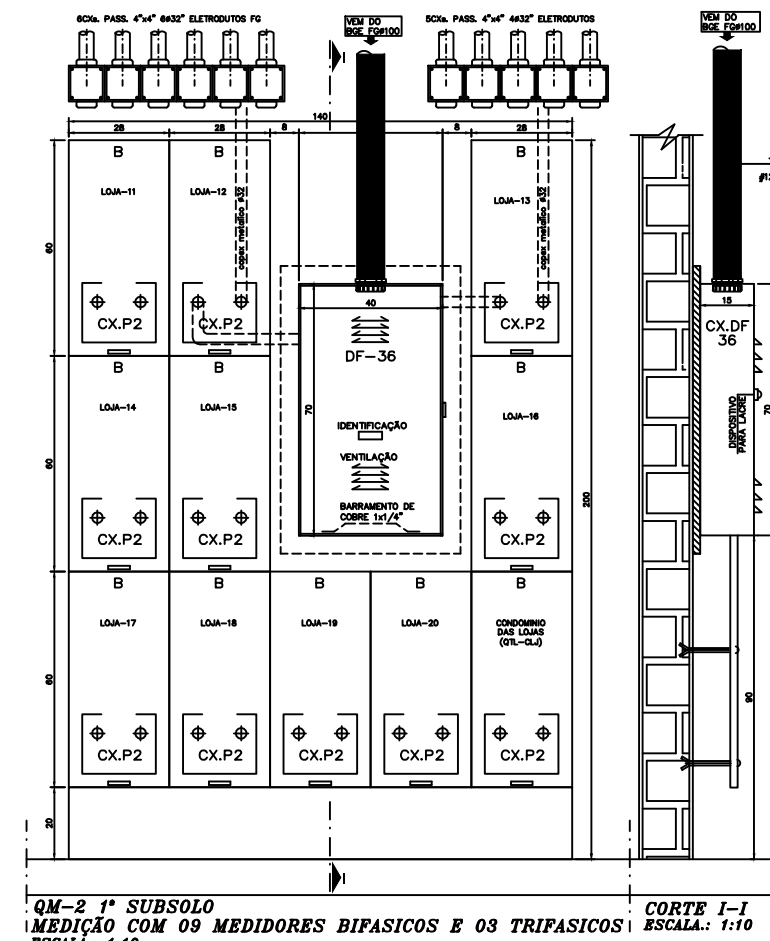

CAIXA DE DERIVAÇÃO - PLUG IN	
CF-1	CORRE DE DERIVAÇÃO BNH 400A FUZ NH 250A COM DISPOSITIVO PARA LACRE
CF-2	CORRE DE DERIVAÇÃO BNH 400A FUZ NH 315A COM DISPOSITIVO PARA LACRE
CF-3	CORRE DE DERIVAÇÃO BNH 250A FUZ NH 160A COM DISPOSITIVO PARA LACRE
CF-4	CORRE DE DERIVAÇÃO BNH 250A FUZ NH 200A COM DISPOSITIVO PARA LACRE
CF-5	CORRE DE DERIVAÇÃO BNH 250A FUZ NH 125A COM DISPOSITIVO PARA LACRE

PARA LEGENDAS E NOTAS VIDE DESENHO IEL-01/31

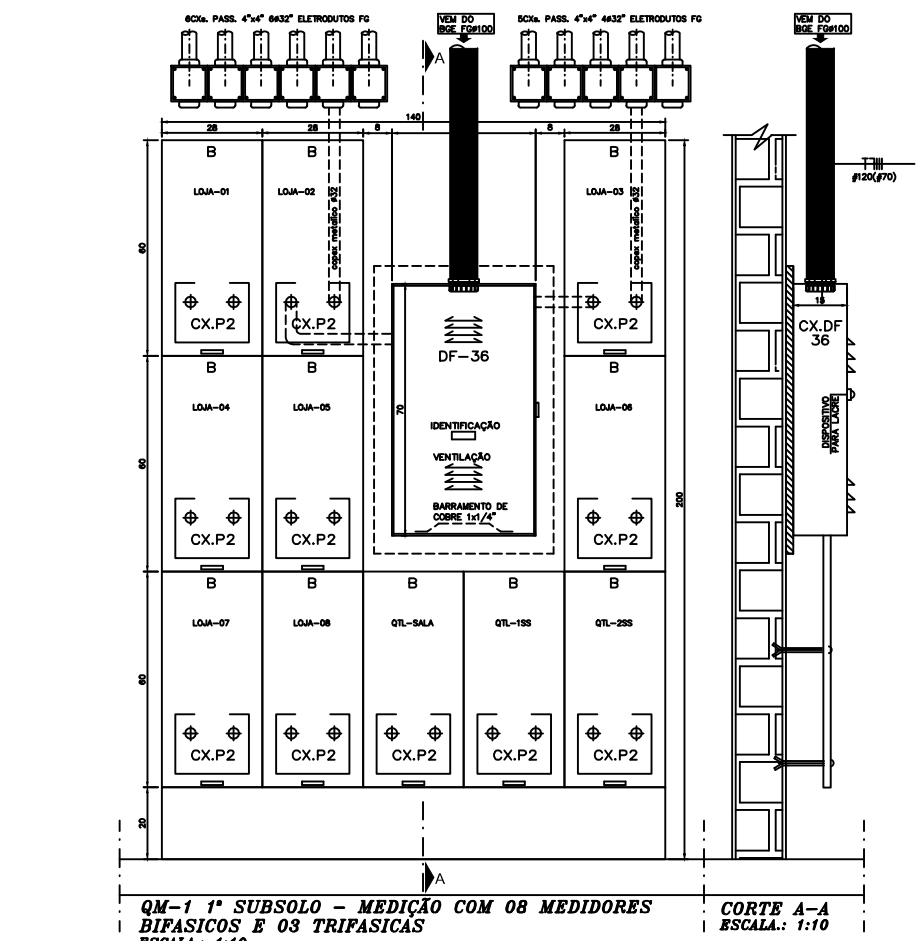

N.Taffner Projetos de Instalações Ltda	
18/08/2013	REVISÃO-ATENDENDO EXIGÊNCIAS DA CEB-CORREÇÃO NO QM-A3 MEDIDOR COM N° 913 E DE N° 902 E O PAINEL TEM 26 MED MONO E 4 MED BIFÁSICO 0 801 E 813 COM FONTE DE RED.
09/10/2012	REVISÃO-ATENDENDO ATA DE COMPATIBILIZAÇÃO DA REUNIÃO DE 18/08/2012-RELOCAÇÃO DOS QFB-AS E QFB-AP
0 NOV/2011	EMISSION
N.º	DATA
02	18/08/2013
1	09/10/2012
0	NOV/2011
N.º	MODIFICAÇÕES
N.º	VISTO
SETOR: AGUAS CLARAS - BRASIL - DISTRITO FEDERAL	
ENDEREÇO: RUA DAS PANDEIRAS - LOTE 03, RUA 30 NORTE - LOTE 04	
PROPRIETÁRIO: GENT INCORPORADORA LTDA	
AUTOR DO PROJETO: N.TAFFNER PROJETOS DE INSTALAÇÕES LTDA	
RESPONSÁVEL TÉCNICO: PORTO BSB ENGENHARIA LTDA	
CEB	
CREA	
DRLFO	
COSMOPOLITAN PROJETO DE INSTALAÇÃO	
INSTALAÇÃO ELÉTRICA PLANTA DE DETALHES DOS MEDIDORES	
REVISOR: N.TAFFNER	REVISÃO: INDICADA
DATA: 28/2/2011	ASSINTE: 17-18-2011-GENT-IEL-28-302-DET-MEDIDOR