



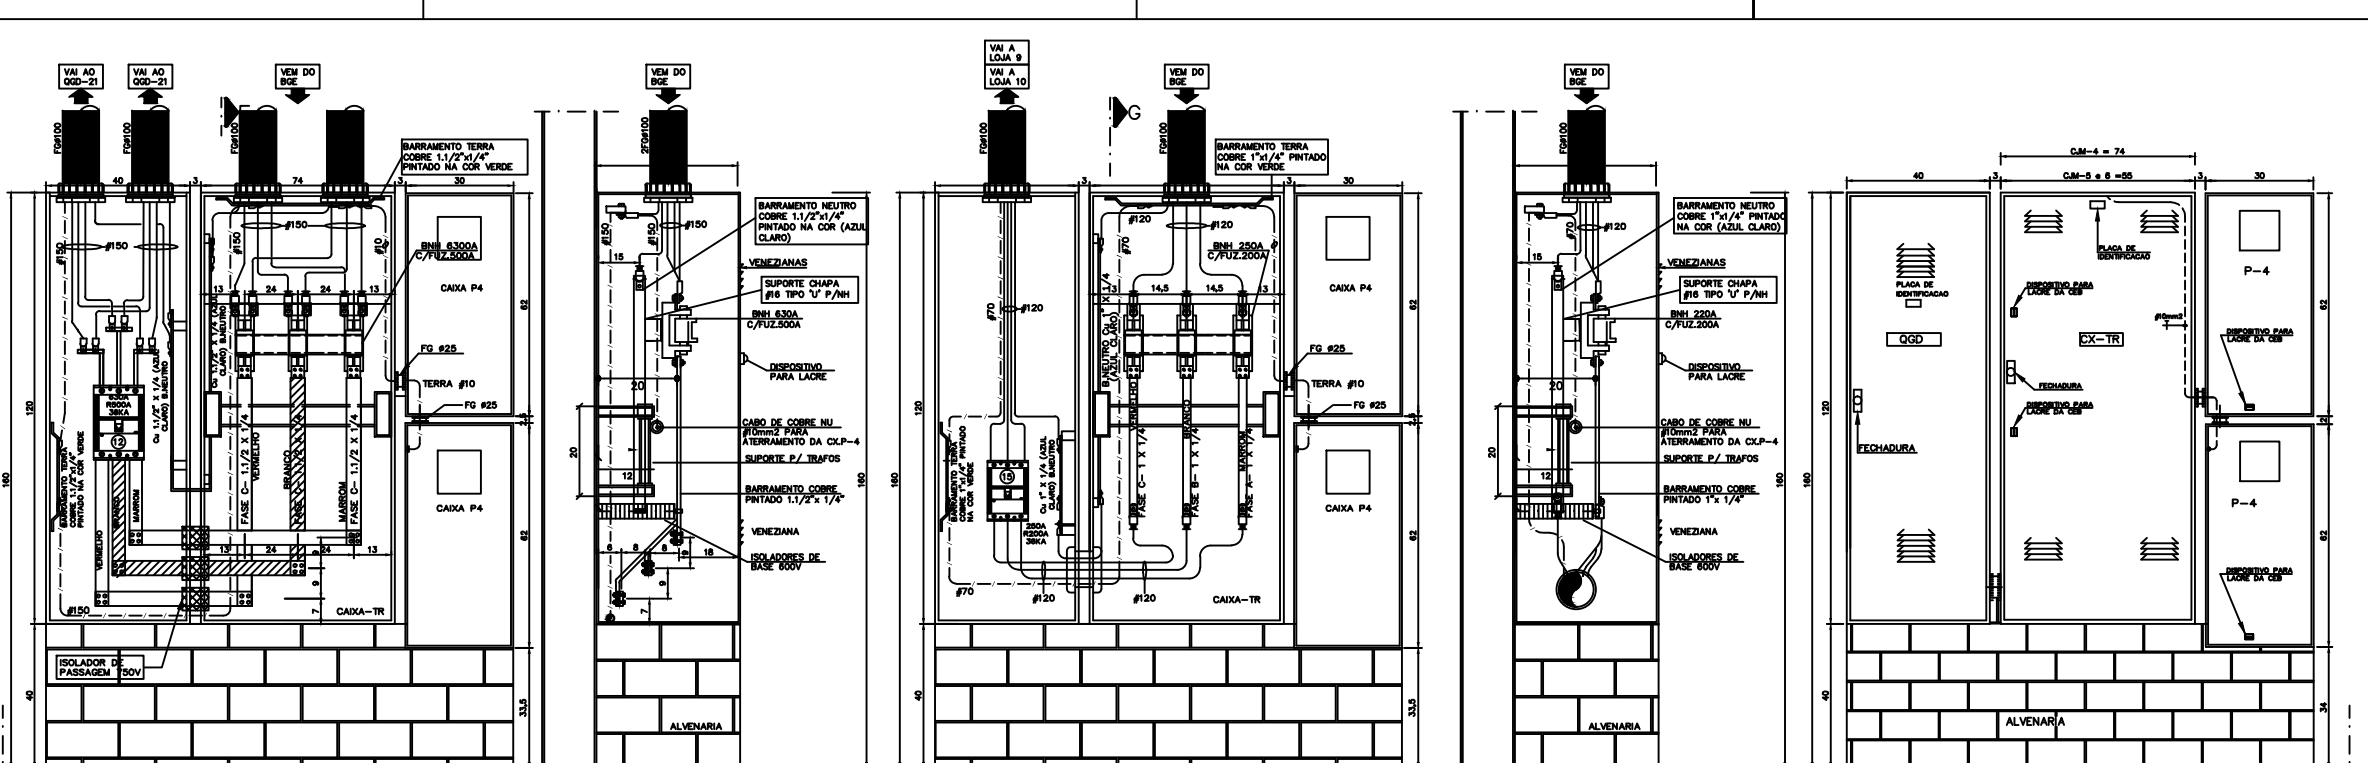


CJM-4, (LJ.21) CJM-5 (LJ 9) = CJM-6 (LJ 10) VISTA FRONTAL;

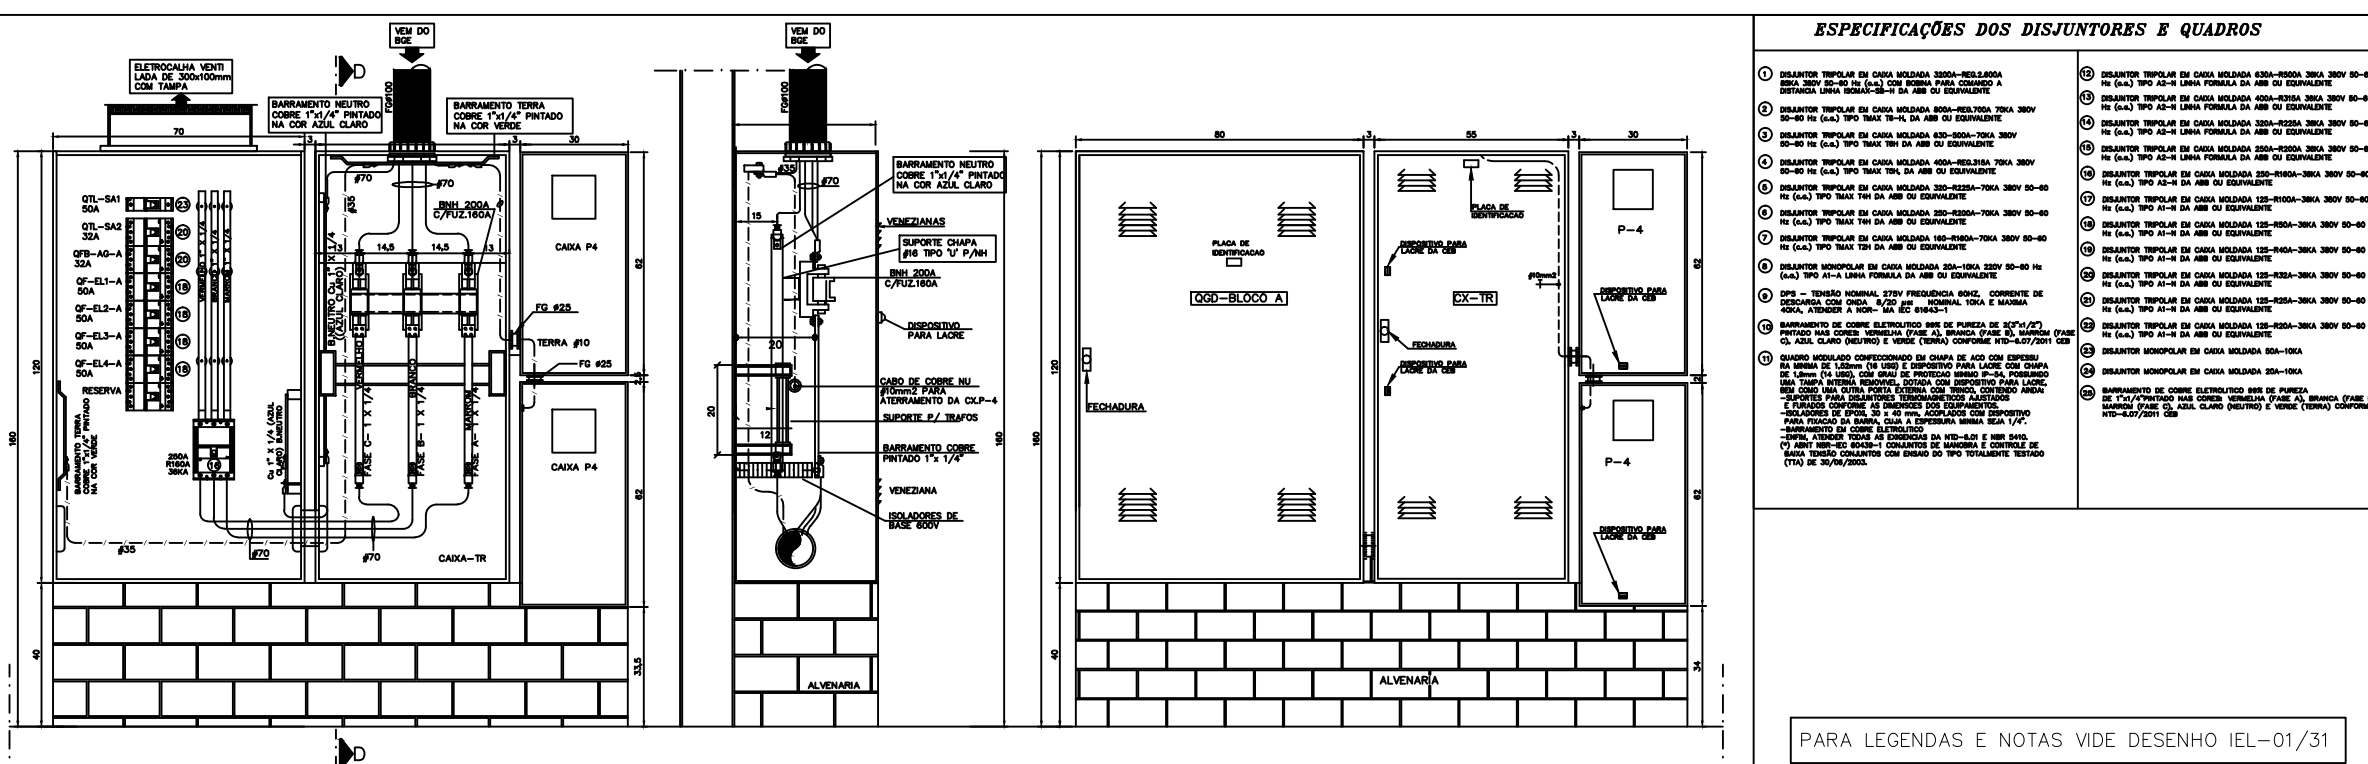

ESPECIFICAÇÕES DOS DISJUNTORES E QUADROS

- [illegible]

PARA LEGENDAS E NOTAS VIDE DESENHO IEL-01/31

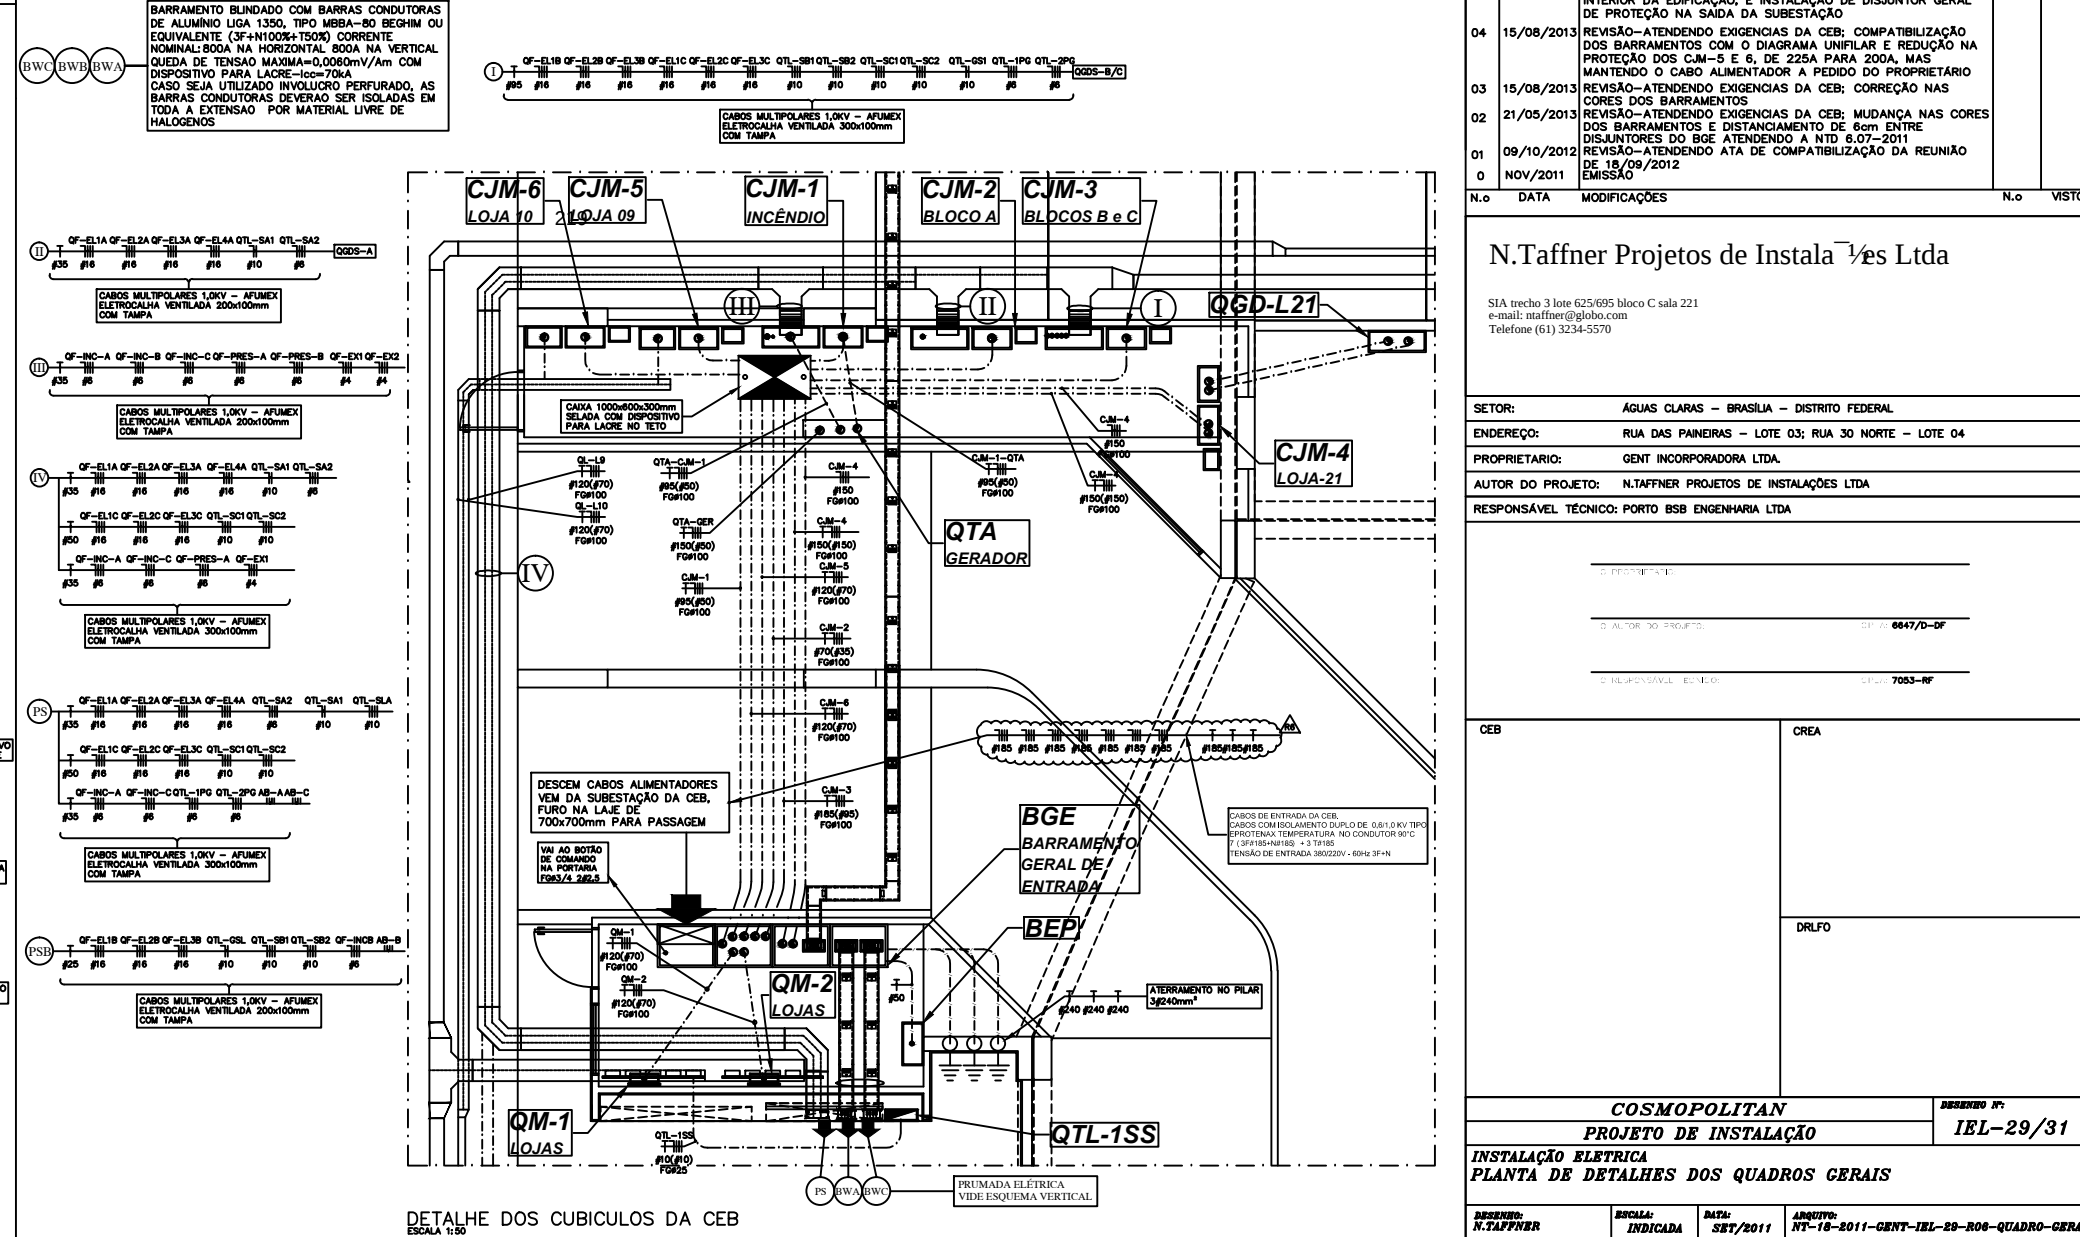

N.Taffner Projetos de Instalações Ltda

SIA trecho 3 lote 625/695 bloco C sala 221
e-mail: ntaffner@globo.com
Telefone (61) 3234-5570

ATOR: ÁGUAS CLARAS - BRASÍLIA - DISTRITO FEDERAL.

PROPRIETARIO:	GENT INCORPORADORA LTDA.
---------------	--------------------------

RESPONSÁVEL TÉCNICO: PORTO BSB ENGENHARIA LTDA


EB	CREA
----	------

[illegible][illegible]


	DRLFO
--	-------

[illegible][illegible][illegible]

COSMOPOLITAN
PROJETO DE INSTALAÇÃO

INSTALAÇÃO ELETRICA

PLANTA DE DETALHES DOS QUADROS GERAIS

SENNO: CAFFNER	ESCALA: INDICADA	DATA: SET/2011	ARQUIVO: NT-18-2011-GENT-JEL-29-R
-------------------	---------------------	-------------------	--------------------------------------
