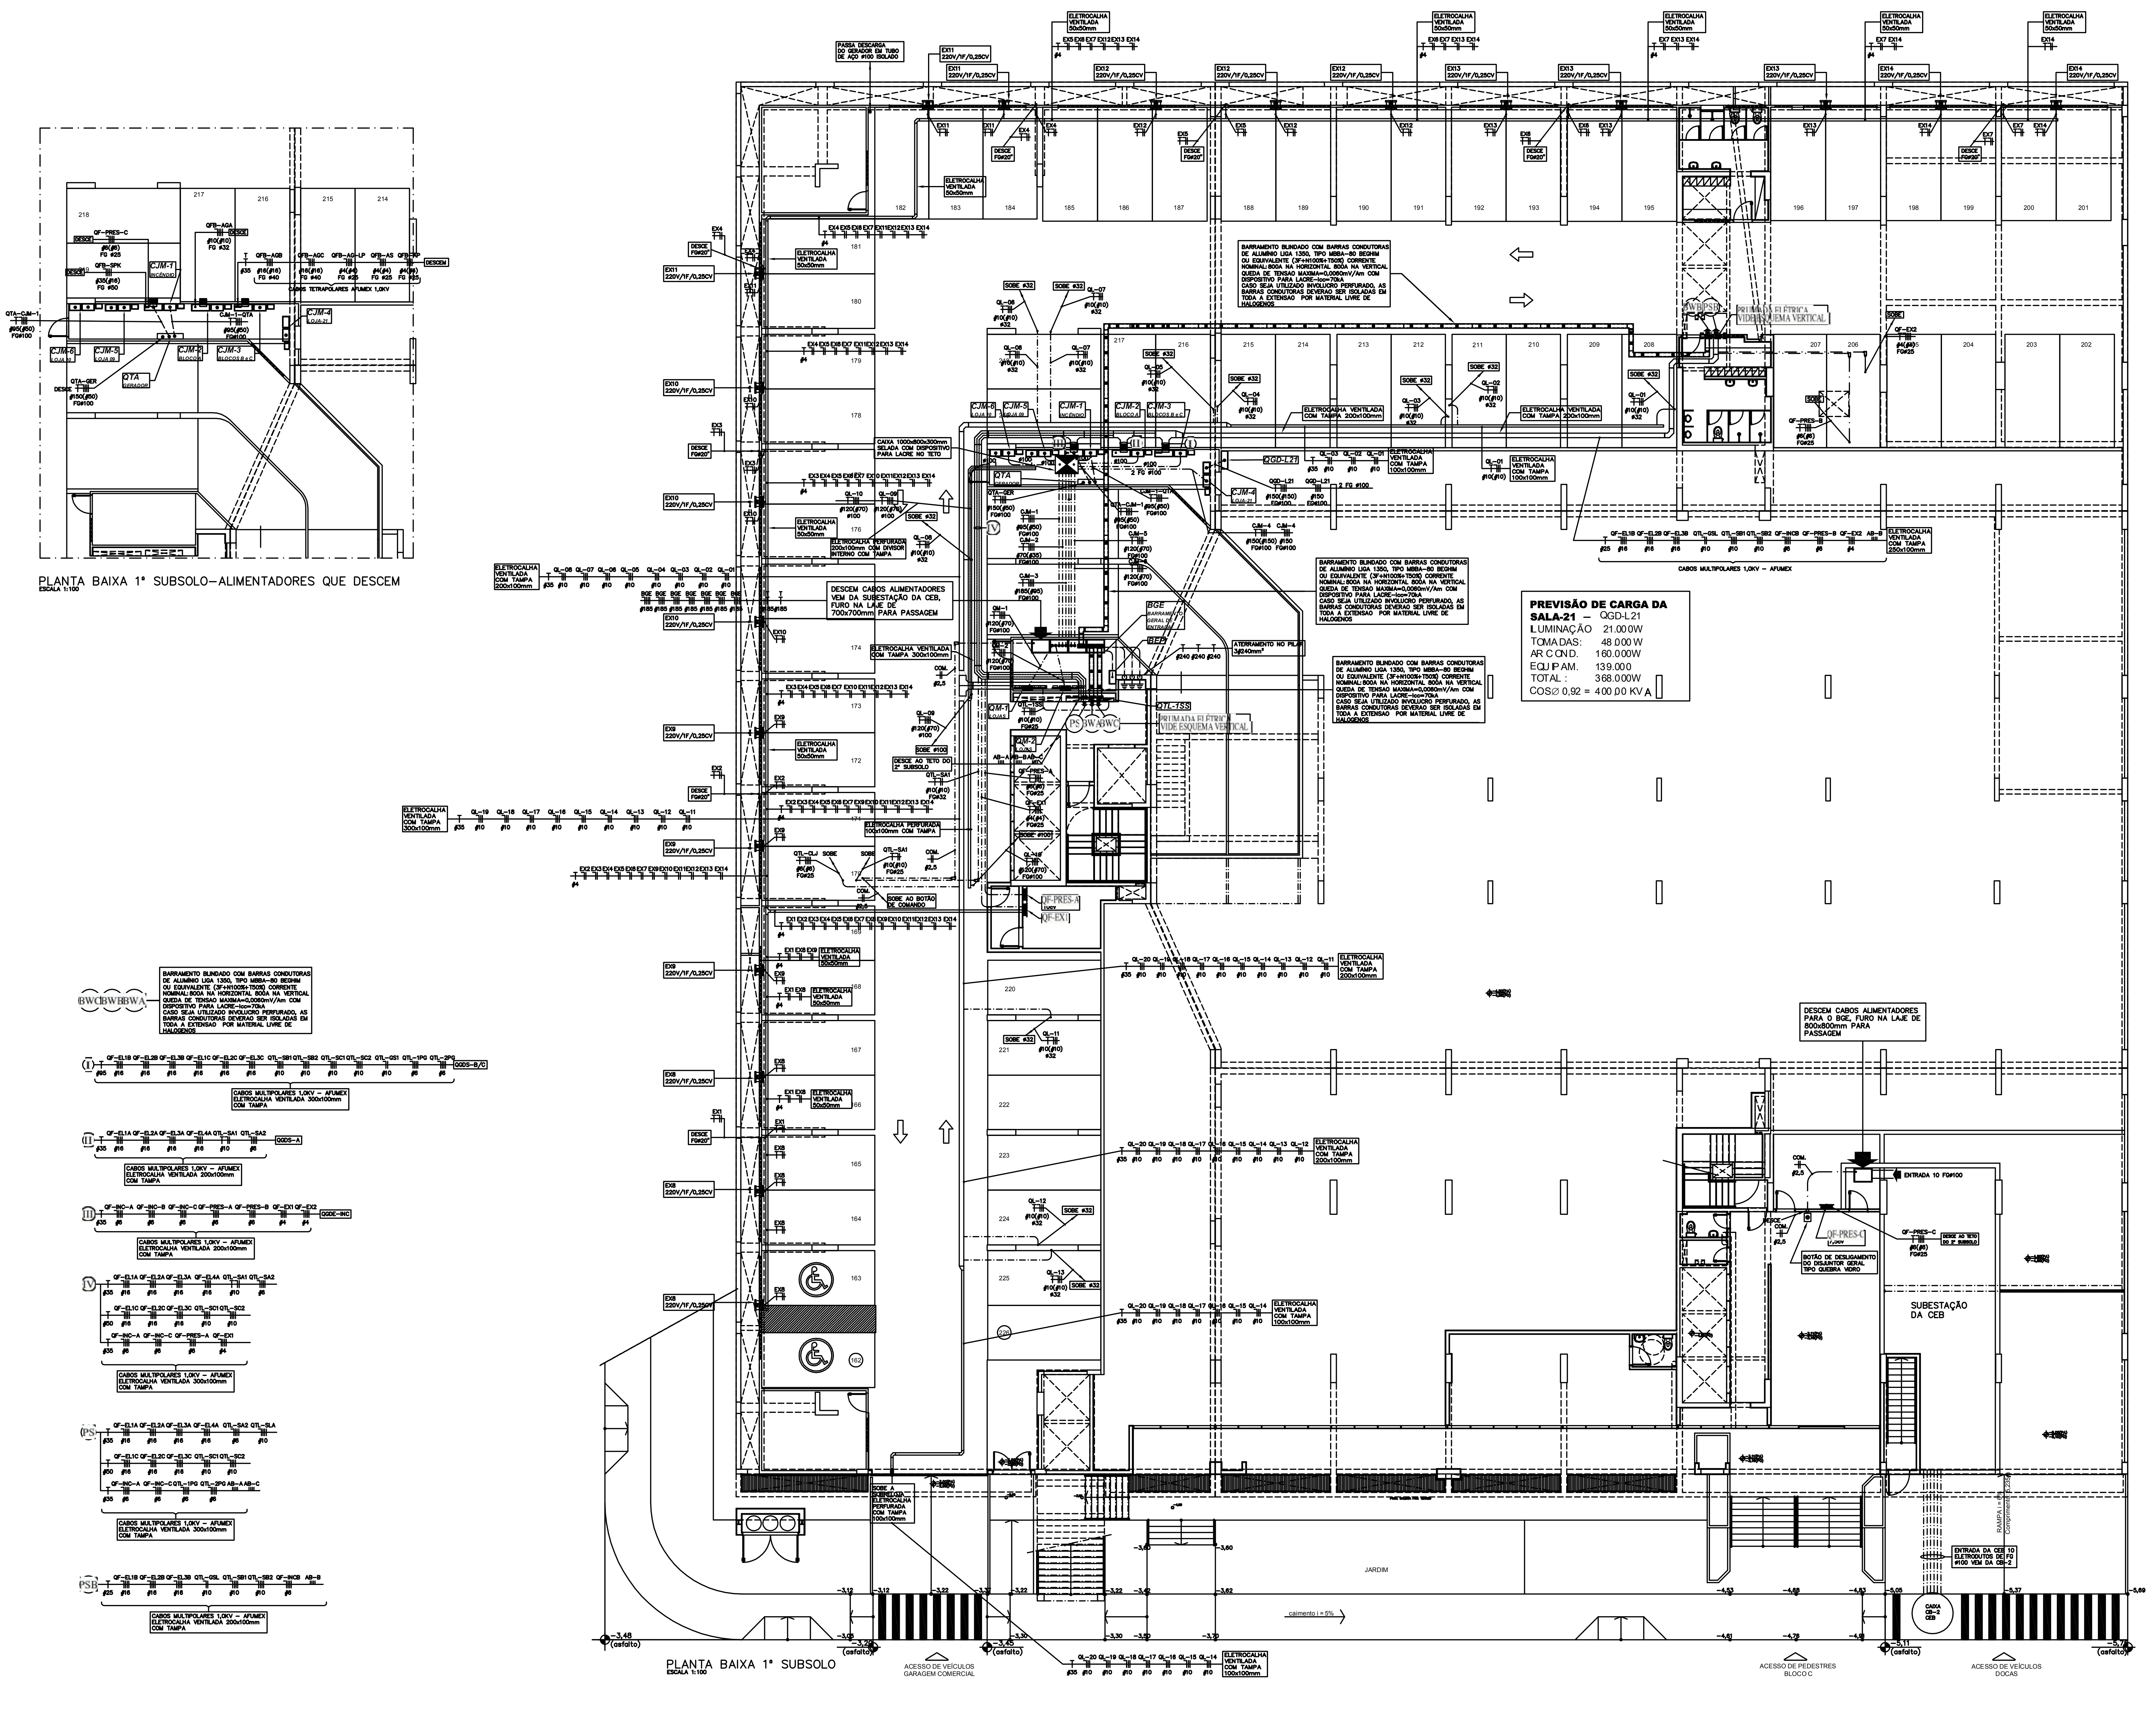

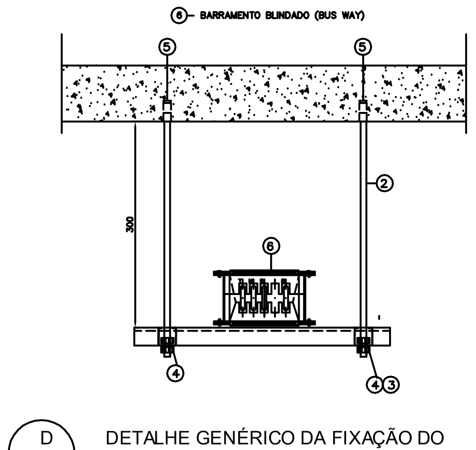

LEGENDA

1. PERFILADO PERFURADO CHAPA #12 38x38mm
2. VERGALHÃO COM ROSCA TOTAL #3/8
3. PORCA SEXTAVADA DE #3/8"
4. ARRUELA DE PRESSÃO # 3/8"
5. CHUMBADOR UR # 3/8
6. BARRAMENTO BLINDADO (BUS WAY)

D — DETALHE GENÉRICO DA FIXAÇÃO DO BARRAMENTO BLINDADO (BUS WAY)
SEM ESCALA

NOTAS :

1- PARA LEGENDAS E NOTAS GERAIS VIDE DESENHO IEL-01/31;
2- TUBULAÇÃO NÃO COTADA SERÁ DE Ø25 (Ø3/4") PVC RÍGIDO QUANDO APARENTE;
3- TUBULAÇÕES SOBRE FORRO E EMBUTIDAS NA ALVENARIA PODERÃO SER EXECUTADAS COM TUBO DE PVC FLEXIVEL CORRUGADO TIGREFLEX OU EQUIVALENTE COM BITOLA MÍNIMA Ø25mm (Ø 3/4")
4- FIAÇÃO INTERNA EM ELETRODUTO NÃO COTADA PARA ILUMINAÇÃO E TOMADAS SERÁ EM CABO SUPERASTIC FLEXIVEL #2,5mm², CLASSE 5,450/750V, PRYSMIAM OU EQUIVALENTE;
5- FIAÇÃO INTERNA EM PERFILADO PERFURADO NÃO COTADA PARA ILUMINAÇÃO E TOMADAS SERÁ EM CABO AFUMEX FLEXIVEL #2,5mm², CLASSE 5, 600/1000V PRYSMIAM OU EQUIVALENTE;;
6- AS COTAS DAS TUBULAÇÕES DE PVC ESTÃO INDICADAS EM MILÍMETROS, E REFEREM-SE AO DIAMETRO EXTERNO;
7- AS COTAS DAS TUBULAÇÕES DE FERRO GALVANIZADO ESTÃO INDICADAS EM MILÍMETROS, E REFEREM-SE AO DIAMETRO INTERNO;
8- AS COTAS DAS FIAÇÕES ESTÃO INDICADAS EM mm²;
9- OS CONDUTORES PARA FIAÇÃO DE ILUMINAÇÃO E TOMADAS NAS GARAGEM SERÃO EXECUTADOS EM PERFILADO GALVANIZADO ELETROLÍTICO PERFURADO DE 38x38mm, REF. MG-2650-P MEGA OU EQUIVALENTE;
10-OS CONDUTORES PARA CABOS DE FORÇA (GERAIS) SERÃO EXECUTADOS EM ELETROCALHA GALVANIZADA ELETROLÍTICO PERFURADA REF. MG-2000 MEGA OU EQUIVALENTE;
11-OS CABOS ALIMENTADORES DOS QUADROS GERAIS E PARCIAIS SERÃO DO TIPO AFUMEX FLEXIVEL, CLASSE 5, 600/1000V, PRYSMIAM OU EQUIVALENTE;

N.o	DATA	MODIFICAÇÕES	N.o	VISTO
5	18/07/2014	REVISÃO 5 –CALCULO DO CABO DE ENTRADA INTERLIGANDOM O QGD DA SE AO BGE		
4	15/01/2014	REVISÃO–ATENDENDO EXIGENCIAS DA CEB; COM MUDANÇA DO LOCAL DE ENTRADA, COM A INSTALAÇÃO DA SUBESTAÇÃO NO INTERIOR DA EDIFICAÇÃO, E INSTALAÇÃO DE DISJUNTOR GERAL DE PROTEÇÃO NA SAIDA DA SUBESTAÇÃO		
3	21/05/2013	REVISÃO–3 ATENDENDO EXIGENCIA DA CEB "ENTRADA DA CEB"		
2	09/10/2012	REVISÃO–ATENDENDO ATA DE COMPATIBILIZAÇÃO DA REUNIÃO DE 18/09/2012–RELOCAÇÃO DOS QFB–AS E QFB–AP		
1	MAIO/2012	REVISÃO GERAL COM SUBSTITUIÇÃO DA ARQUITETURA, UTILIZANDO A ARQUITETURA DE 12/03/12		
0	NOV/2011	EMISSÃO		

N.Taffner Projetos de Instalações Ltda
SIA trecho 3 lote 625/695 bloco C sala 221
e-mail: ntaffner@globo.com
Telefone (61) 3234-5570

SETOR: ÁGUAS CLARAS – BRASÍLIA – DISTRITO FEDERAL
ENDEREÇO: RUA DAS PAINEIRAS – LOTE 03; RUA 30 NORTE – LOTE 04
PROPRIETARIO: GENT INCORPORADORA LTDA.
AUTOR DO PROJETO: N.TAFFNER PROJETOS DE INSTALAÇÕES LTDA
RESPONSÁVEL TÉCNICO: PORTO BSB ENGENHARIA LTDA

O PROPRIETÁRIO:
O AUTOR DO PROJETO: CREA: 6647/D–DF
O RESPONSÁVEL TÉCNICO: CREA: 7053–RF

CEB | CREA | DRLFO

COSMOPOLITAN
PROJETO DE INSTALAÇÃO
DESENHO Nº: IEL–05/31

INSTALAÇÃO ELETRICA
PLANTA BAIXA – 1º SUBSOLO – FORÇA

DESENHO: N.TAFFNER | ESCALA: INDICADA | DATA: SET/2011 | ARQUIVO: NT–18–2011–GENT–IEL–05–R05–1SUB–FORÇA