
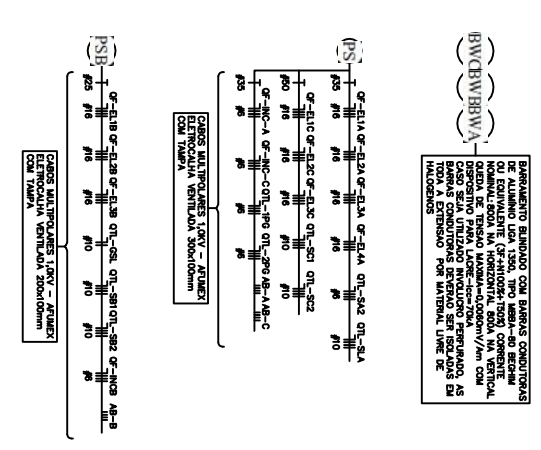
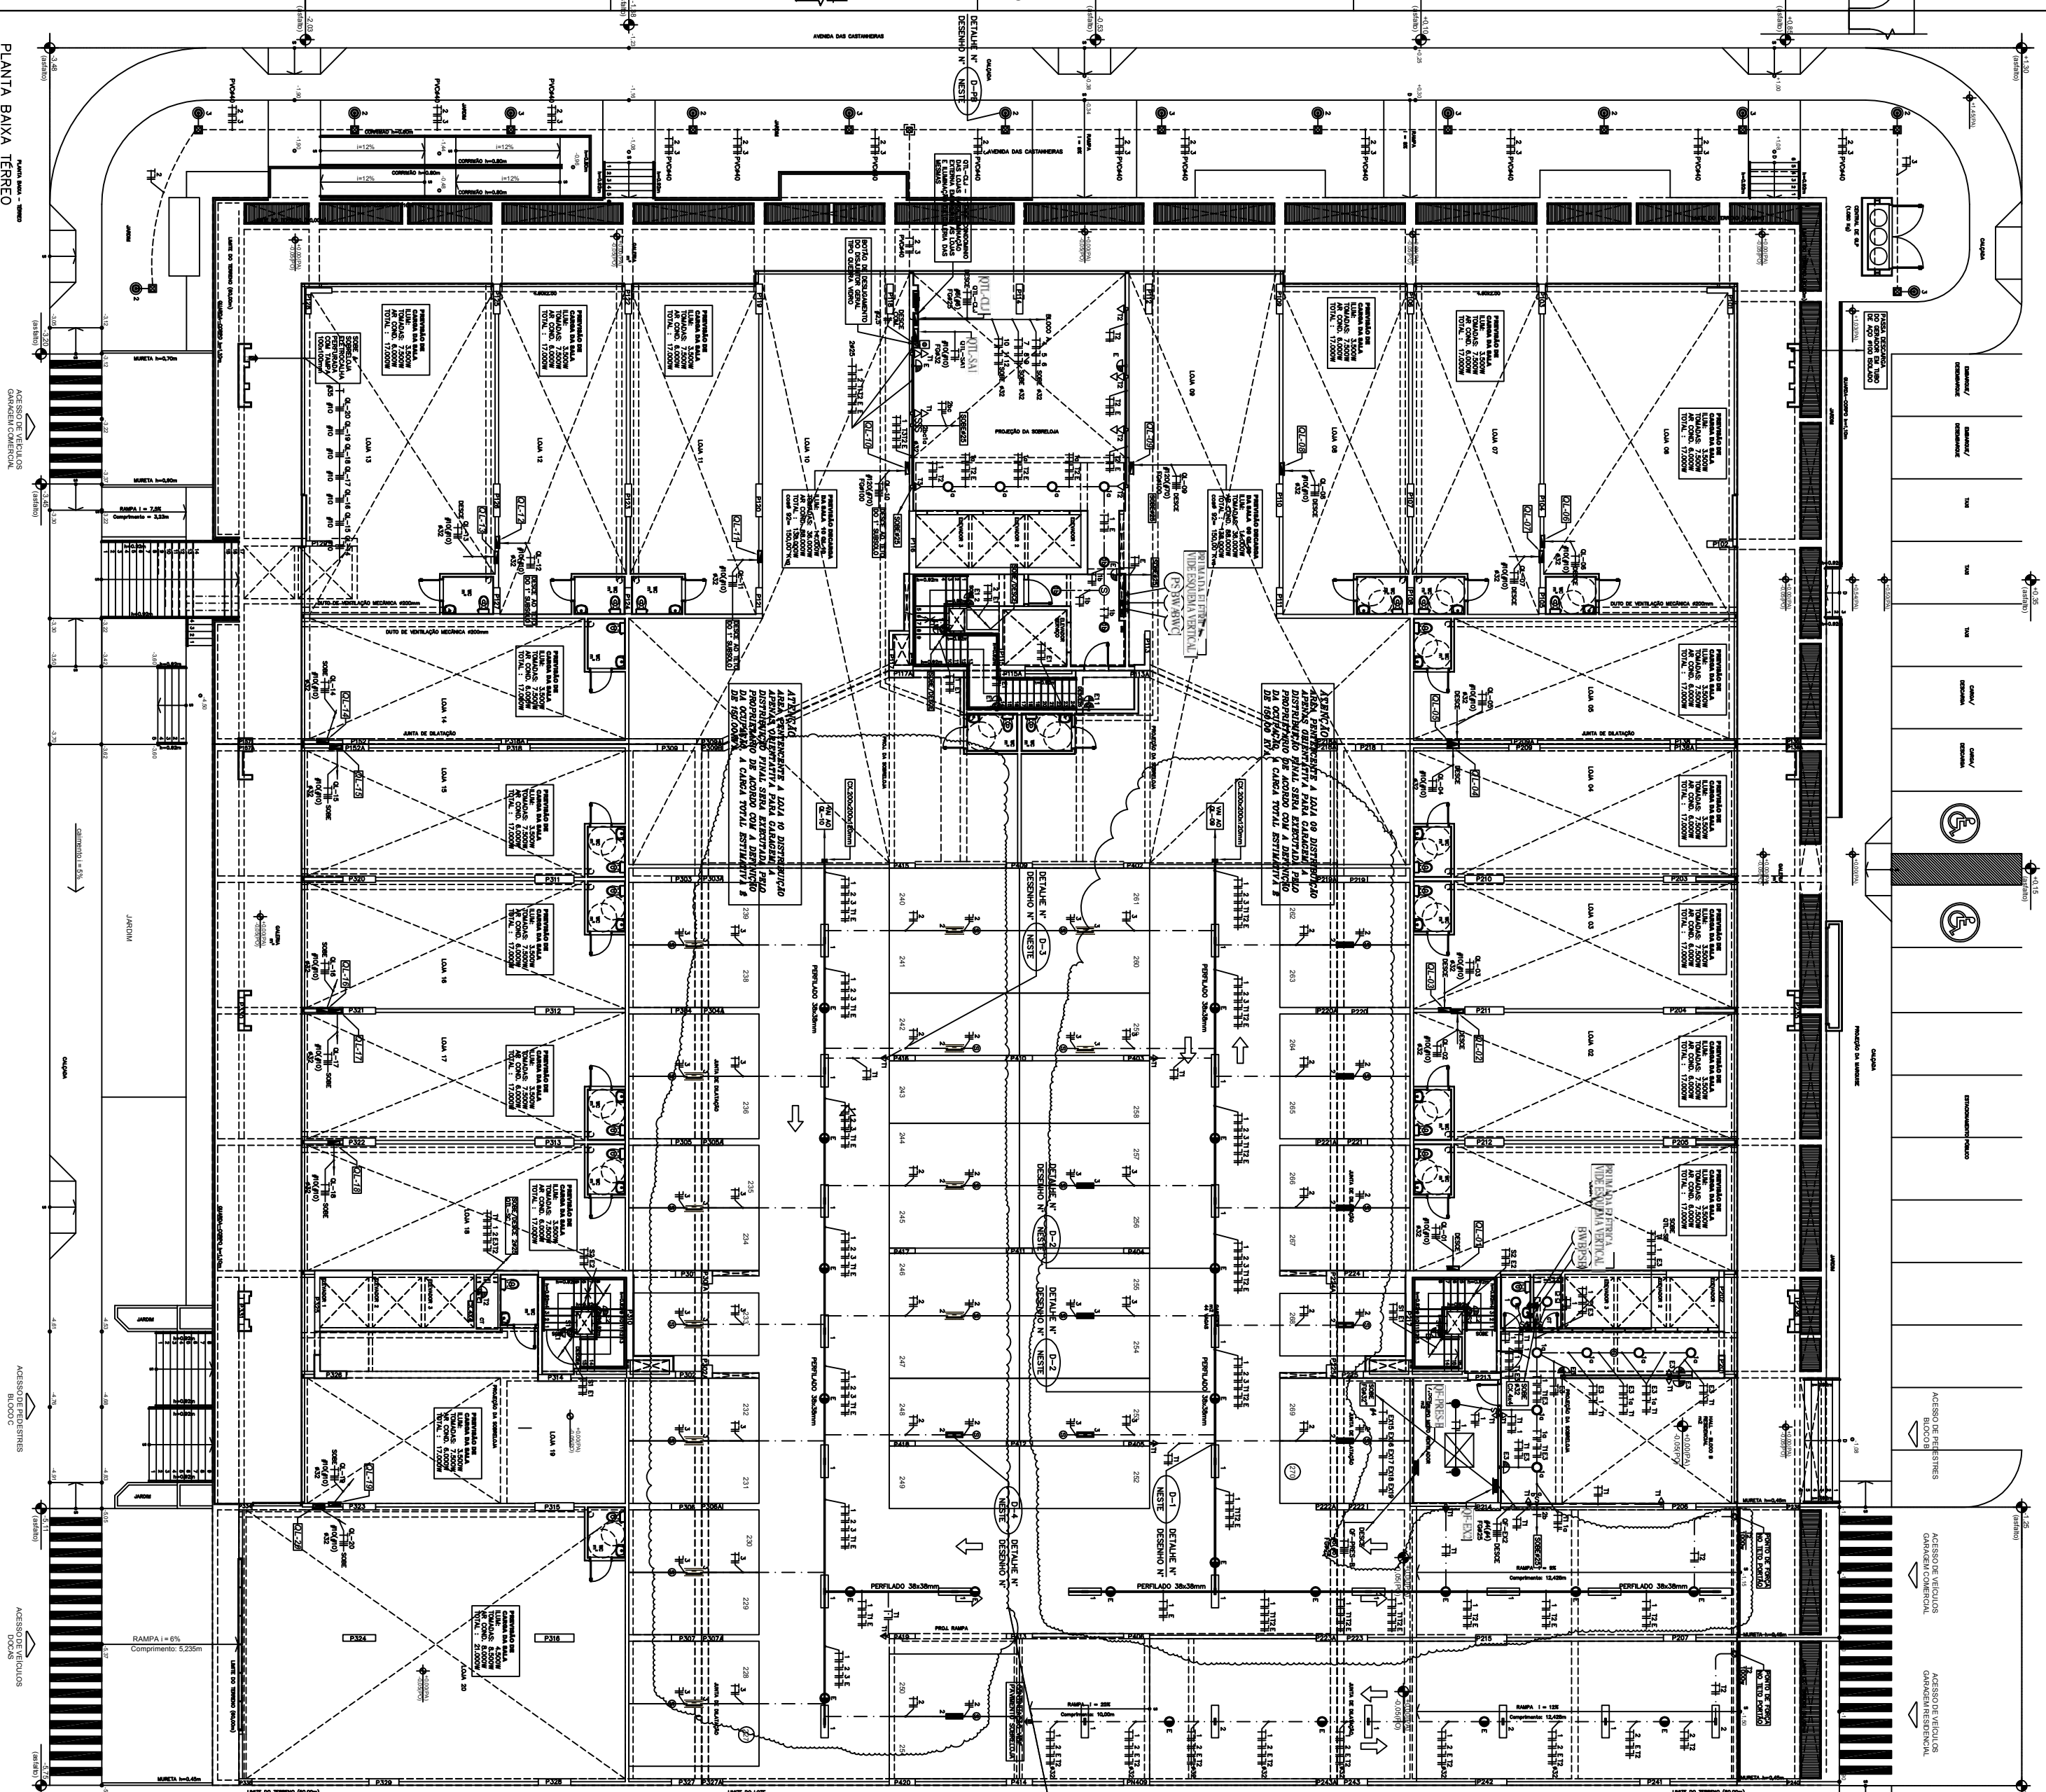
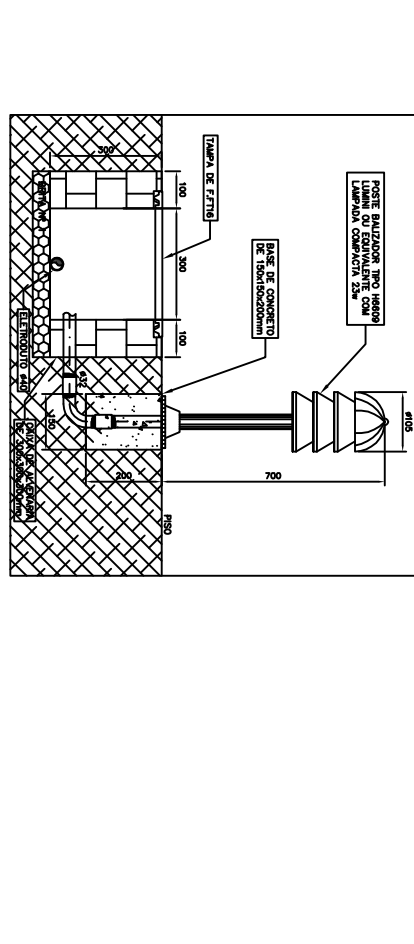
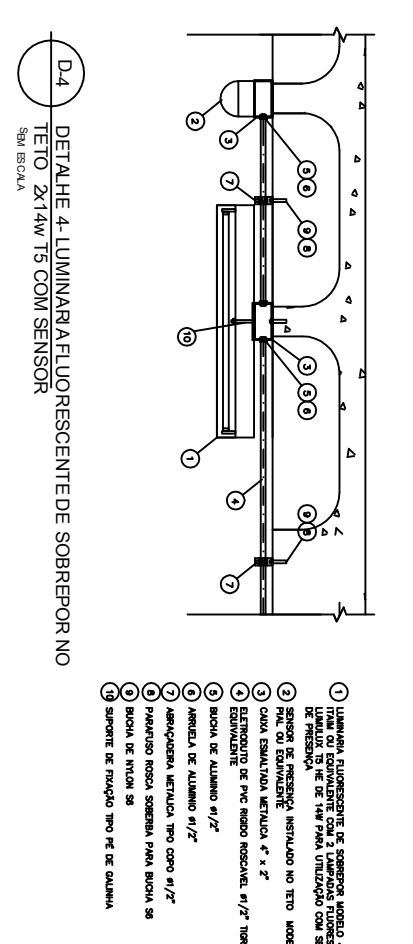
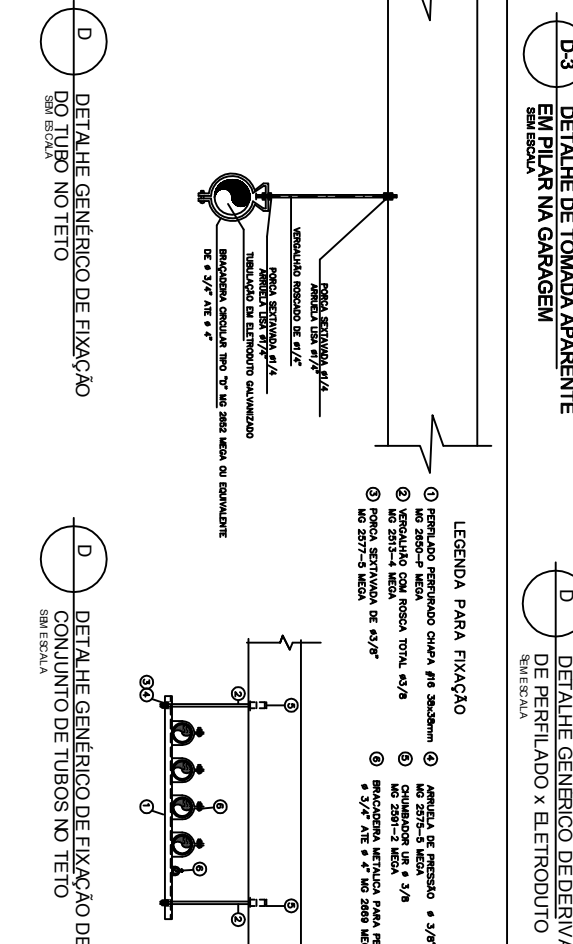
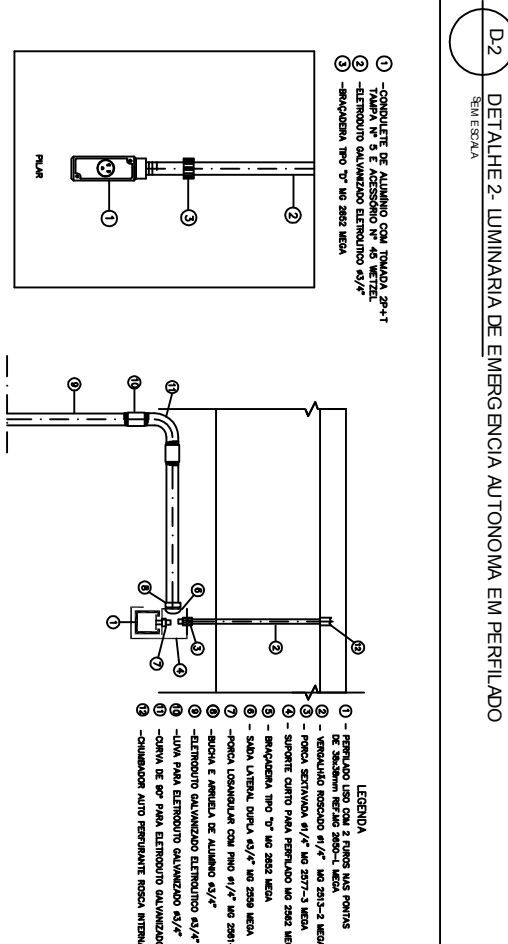
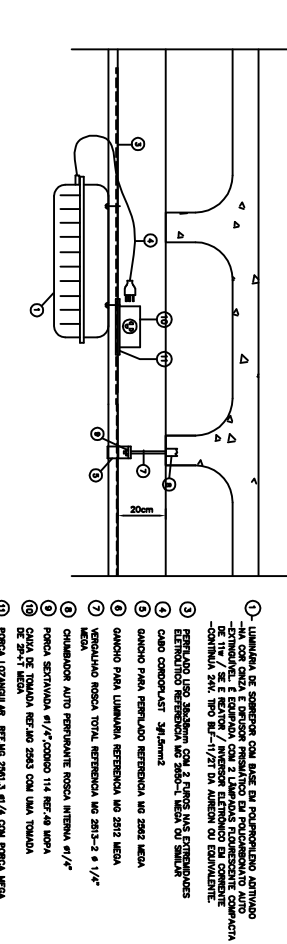
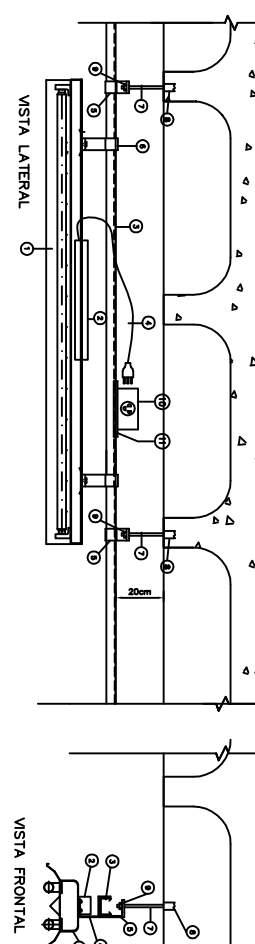


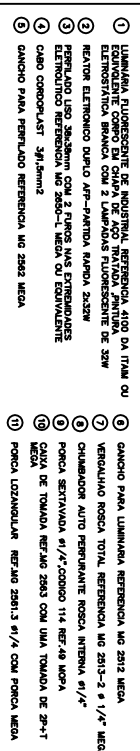

ATENÇÃO
AS CARGAS DE AR CONDICIONADO DAS LOJAS FO RAM ESTIMATIVA
DEVERÃO TER A CONFIRMAÇÃO DO PROJETISTA DE AR
CONDICIONADO

OBSESSÃO
A DISTRIBUIÇÃO ELÉTRICA DE ILUMINAÇÃO E FORÇA DAS LOJAS DEVERÃO SER EXECUTADAS PELOS LOJISTAS, ASSIM COMO OS PROJETOS QUE OBEDECERÃO O LAYOUT DE CADA PROPRIETÁRIO

- 1- PARAF. LEGENDAS E NOTAS GERAIS VÃO DESENHO EEL.01731;
- 2- TUBULAÇÃO PARA AQUECIMENTO DO TUBO DE 203 Ø253,1 P/PC, RESISTO QUANDO APARENTE
- 3- TUBULAÇÃO SOBRE BOMBA E REMEDIÇÃO NA ALVENARIA PODEREM SER ENFITECER COM TUBO DE 203 Ø253,1 P/PC, RESISTO QUANDO APARENTE
- 4- FLOJO, INTERNA, EM CADAQ. SUPERFICIE DE TUBO PARA LUMINAÇÃO E TUBO, SEM ALAR, SUPERFICIE DE TUBO, CLASSE 5, 600/1000, PRISMAL OU EQUIVALENTE;
- 5- FLOJO INTERNA, EM FERRALDO PERFORADO NA COTADA PARA LUMINAÇÃO E TUBO, SEM ALAR, SUPERFICIE DE TUBO, CLASSE 5, 600/1000
- 6- AS COTAS DAS TUBULAÇÕES DE PVC ESTO INDICADAS EM ALMILMETERS, E REFEREM-SE AO DIAMETRO EXTERNO;
- 7- AS COTAS DAS TUBULAÇÕES DE FERRO GALVANIZADO ESTO INDICADAS EM ALMILMETERS, E REFEREM-SE AO DIAMETRO INTERNO;
- 8- AS COTAS DAS FLOJES ESTO INDICADAS EM "MM";
- 9- OS CONDIÇÕES PARA FLOJO DE TUBULAÇÃO E TUBO NAS GARAGENS E TUBO DE 203 Ø253,1 P/PC, RESISTO QUANDO APARENTE
- 10- CONDIÇÕES PARA CARGOS DE TUBO (GERAIS) SERAO EXCUTADOS EM ELETROCOFAS GALVANIZADA E TUBO DE 203 Ø253,1 P/PC, RESISTO QUANDO APARENTE
- 11- OS CARGOS ALIMENTADORES DOS QUADROS GERAIS E PARQUES SERAO DO TIPO ALIMENT. ELETRO. CLASSE 5, 600/1000, PRISMAL OU EQUIVALENTE.

12- ATENÇÃO:

A TUBULAÇÃO PARA ALIMENTAÇÃO DAS LUMINARIAS DAS GARAGENS SOBRE VAGAS COMANDADAS P/ SENSOR PODERA SER DE 220MM Ø/ 127 EM PVC RIGIDO ROSCAVEL.

N.Taffner Projetos de Instalações Ltda

SIA trecho 3 lote 625/695 bloco C sala 221
e-mail: marlene@pbbo.com
Telephone (61) 3254-5570

DESCRIÇÃO:	RAIA DAS PAREDES – LOTE 03; RAIA DO NORTE – LOTE 04
PROPRIETÁRIO:	GEOT INCORPORADORA LTDA.
AUXÍLIO DO PROJETO:	NÚMEROS PROJETOS DE INSTALAÇÕES LTDA
RESPONSÁVEL TÉCNICO:	PORTO 889 ENGENHARIA LTDA

0 PROJECT MANAGER	
0 AUTHOR OR PROJECTOR	CHEA, 60477/20-07
0 RESPONSIBLE TECHNICI	CHEA, 7003-07
CEDB	CHEA

INSTITUTO ELÉTRICA PLANTA BAIXA - PAVIMENTO TERREO - ILUMINAÇÃO E FORÇA		INSTR. Nº. 10-0011 - 0287 - TEL. 06-606-789-7110	
PROJETO INTRODUTORA	DATA 08/7/2011	DATA DO	
PROJETO INTRODUTORA		INSTR. Nº. 10-0011 - 0287 - TEL. 06-606-789-7110	