
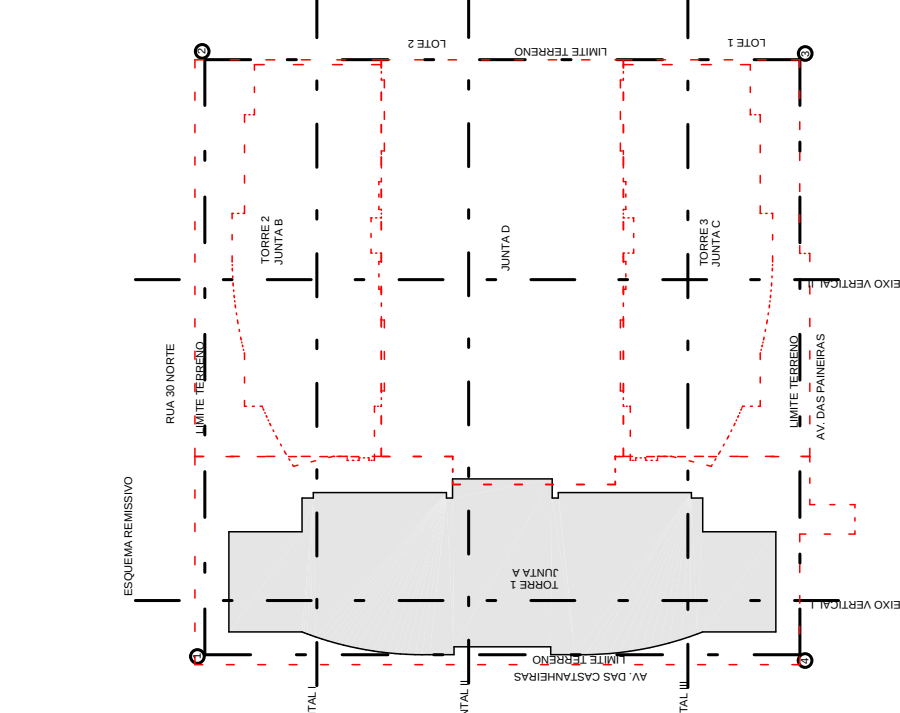


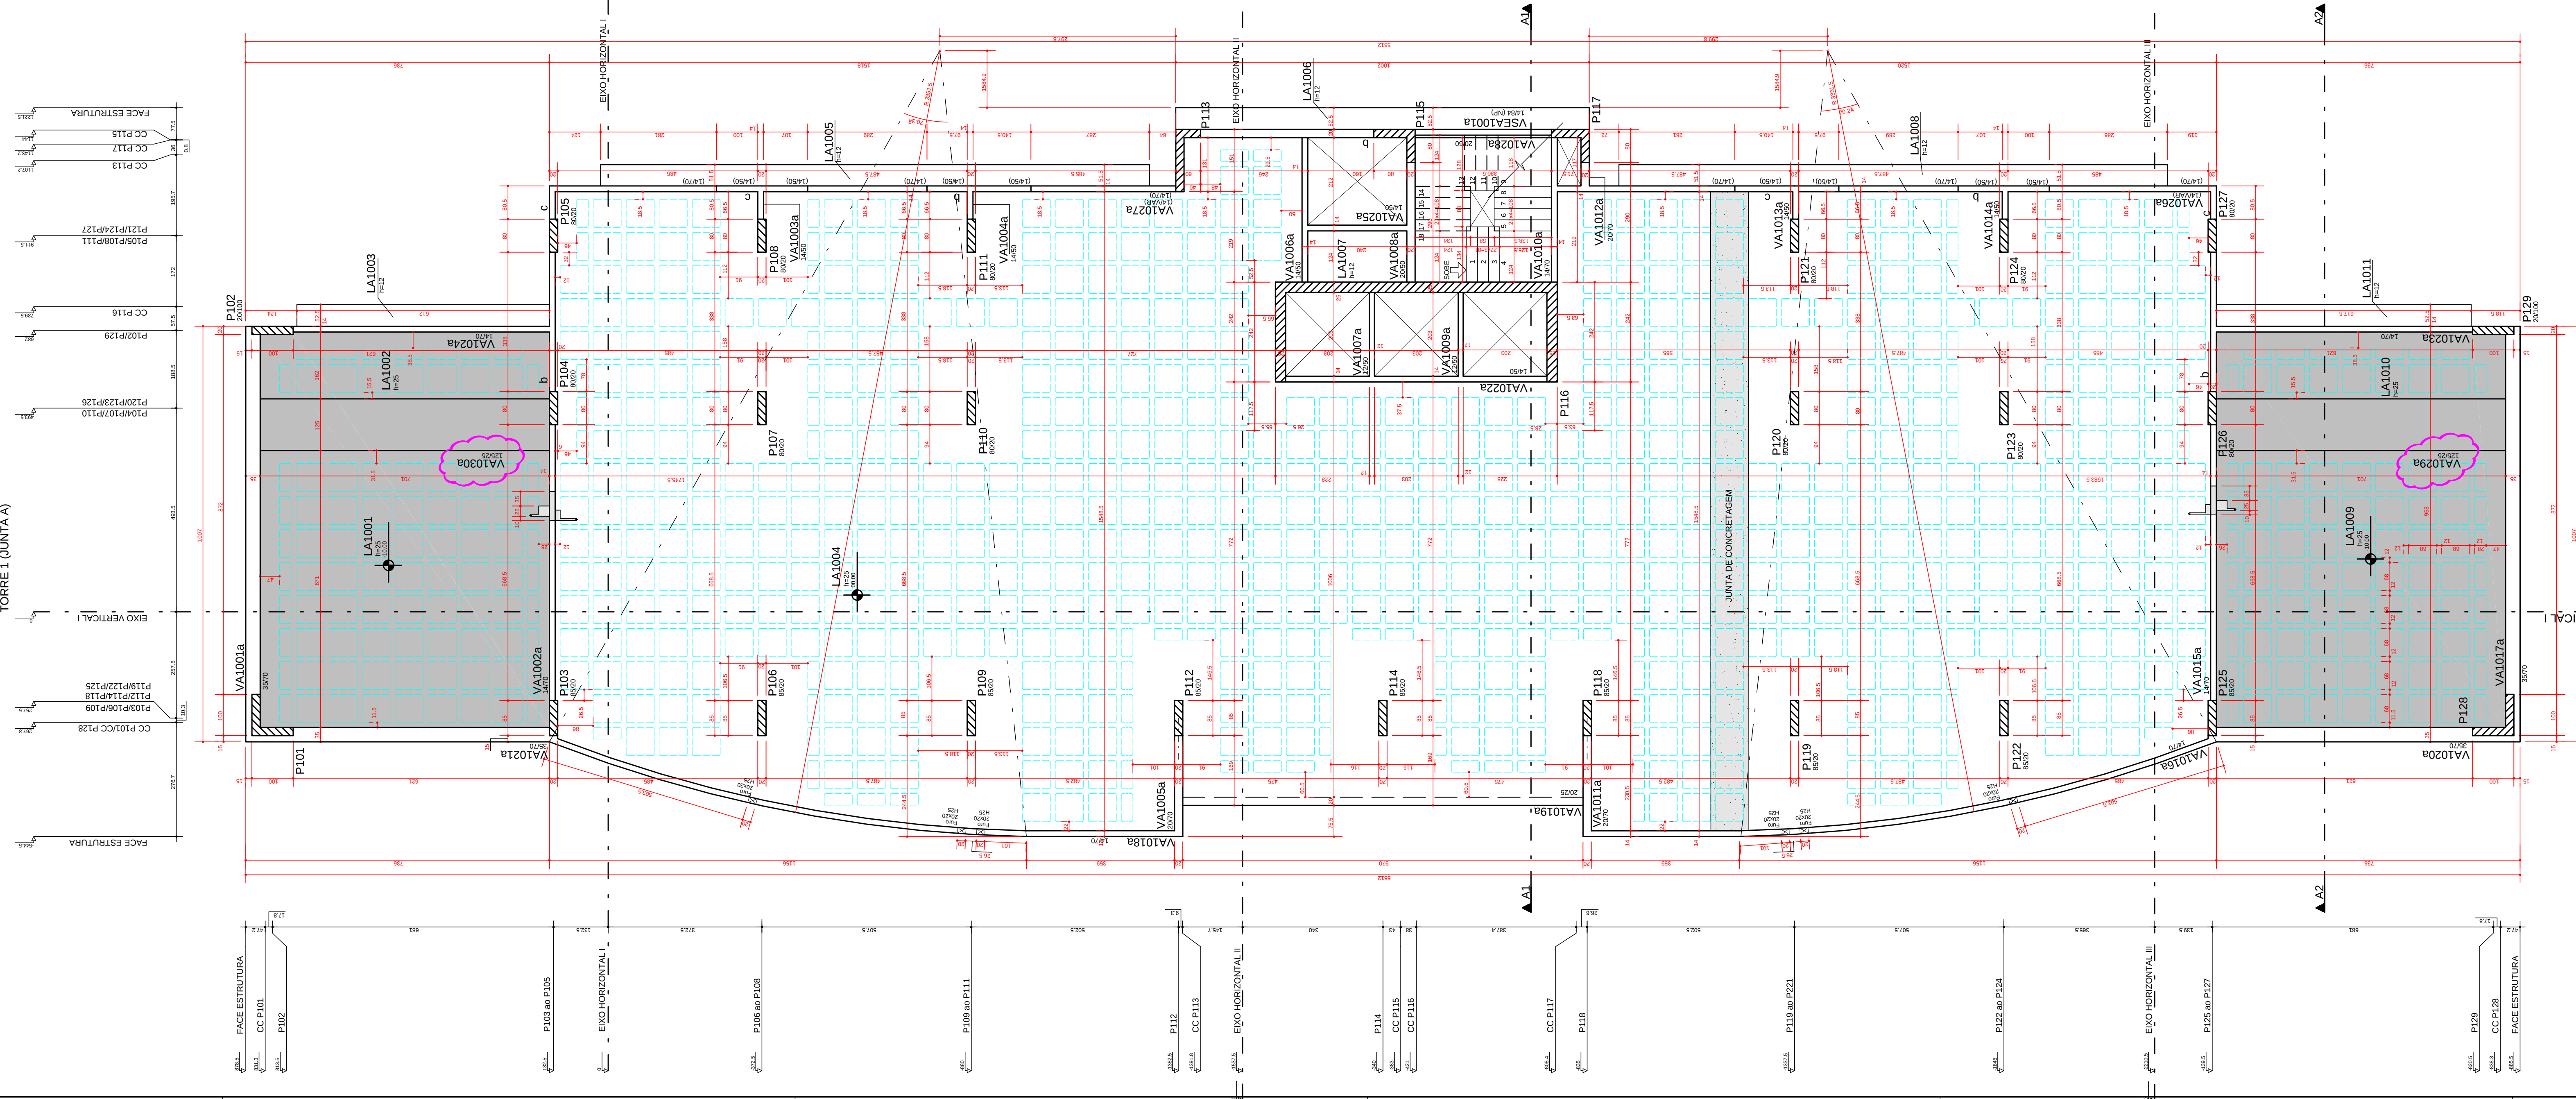

DIREITOS AUTORAIS:
ESTE PROJETO E DE USO EXCLUSIVO DA OBRA EM REFERENCIA NAO SENDO PERMITIDA A SUA UTILIZACAO PARA QUALQUER FINALIDADES QUE NAO SEJA EXCLUSIVAMENTE RELACIONADA COM ESTA OBRA SENDO TERMINANTEMENTE PROIBIDA SUA DISPONIBILIZACAO PARA USO DE TERCEIROS.


ESTE PROJETO E DE USO EXCLUSIVO DA OBRA EM REFERENCIA, NAO SENDO PERMITIDA A SUA UTILIZACAO PARA QUALQUER FINALIDADES QUE NAO SEJA EXCLUSIVAMENTE RELACIONADA COM ESTA OBRA, SENDO TERMINANTEMENTE PROIBIDA SUA DISPONIBILIZACAO PARA USO DE TERCEIROS.

NBR-6118/2003 - PROJETO E EXECUÇÃO DE OBRAS DE CONCRETO ARMADO
NBR-6120/1980 - CARGAS PARA O CÁLCULO DE ESTRUTURAS DE EDIFICAÇÕES
ESCORAMENTO.²
AS FORMAS E ESCORAMENTO DEVEM SER DIMENSIONADOS POR EMPRESA ESPECIALIZADA
EM PARCELAS E OS PRAZOS DOS ESCORAMENTOS DEVERÃO OBEDECER O
ESQUEMA ABAIXO.

PLANO DE RESCORAMENTO

SEM RESCORPAMENTO	
28	

- TODAS AS INTERFERENCIAS DO PROJETO ESTRUTURAL COM OS DEMAIS PROJETOS, ASSIM COMO AS COTAS E OS NÍVEIS DAS FORMAS, DEVERÃO SER VERIFICADAS E ACEITAS PELO RESPONSÁVEL TÉCNICO DA OBRA OU PELO RESPONSÁVEL PELA COMPATIBILIZAÇÃO.

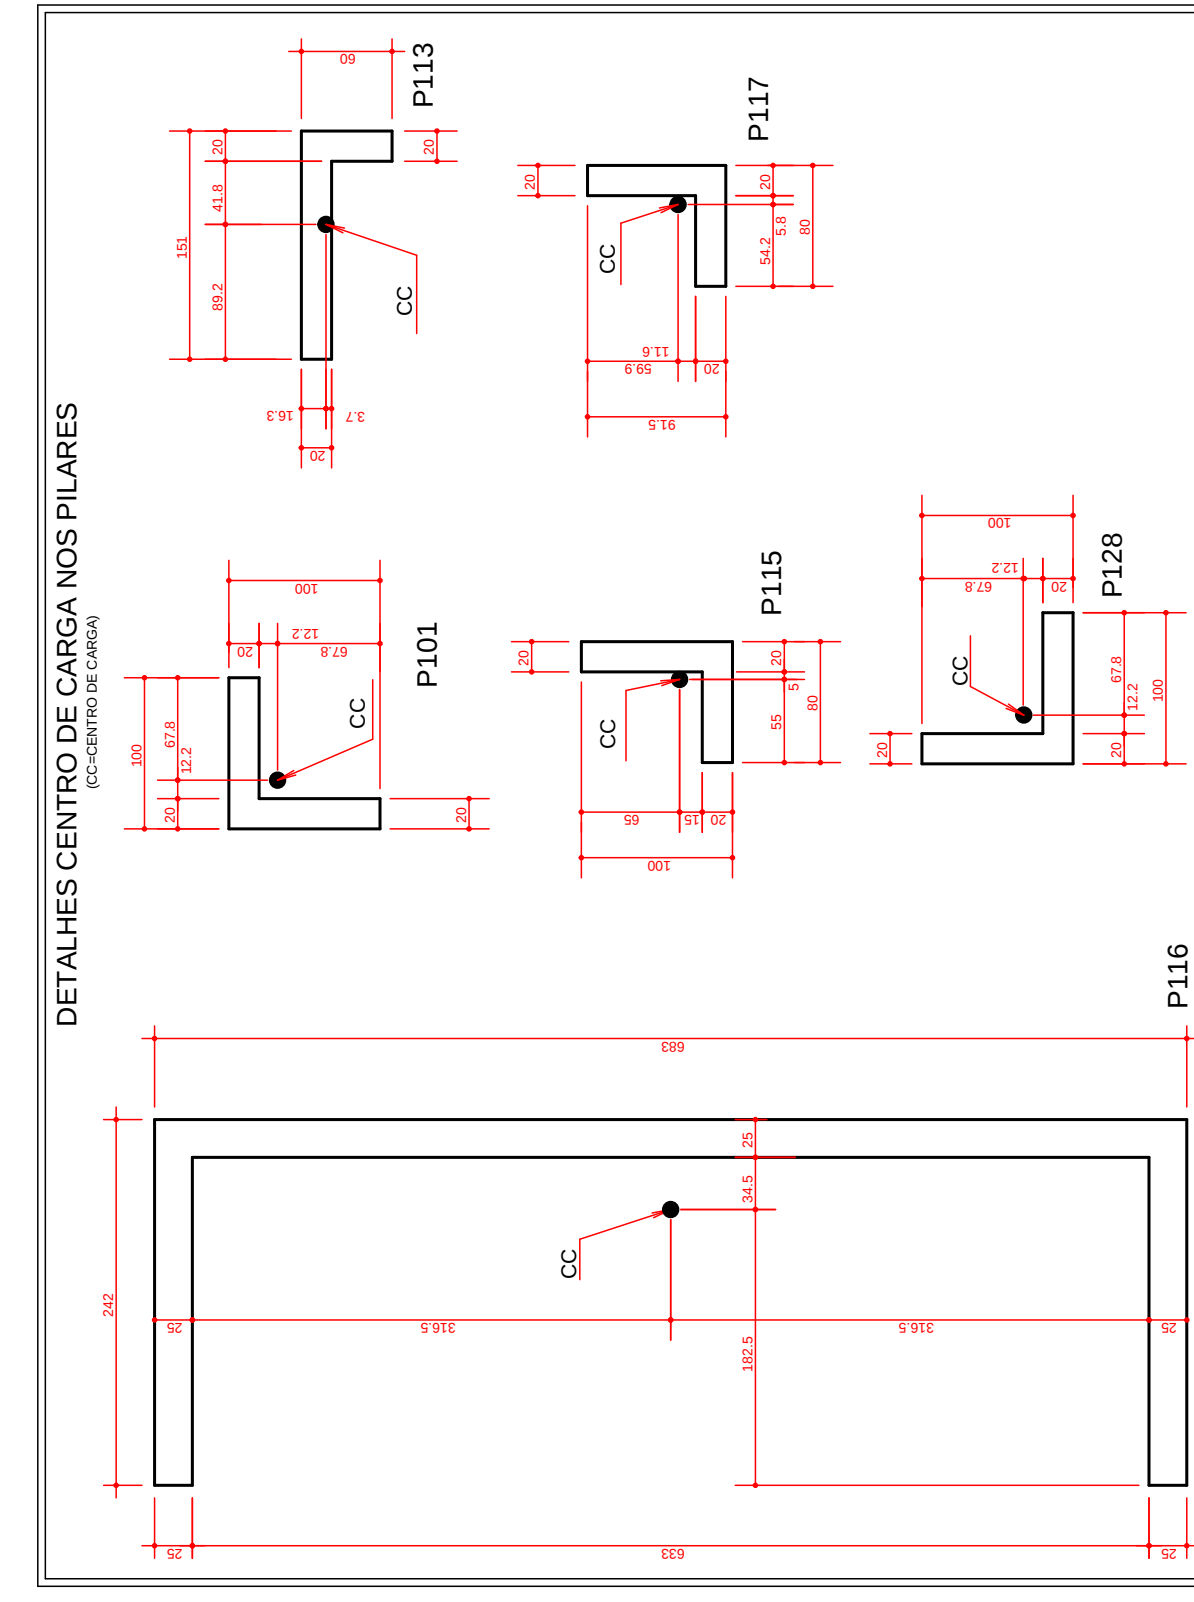

200

2

p116