
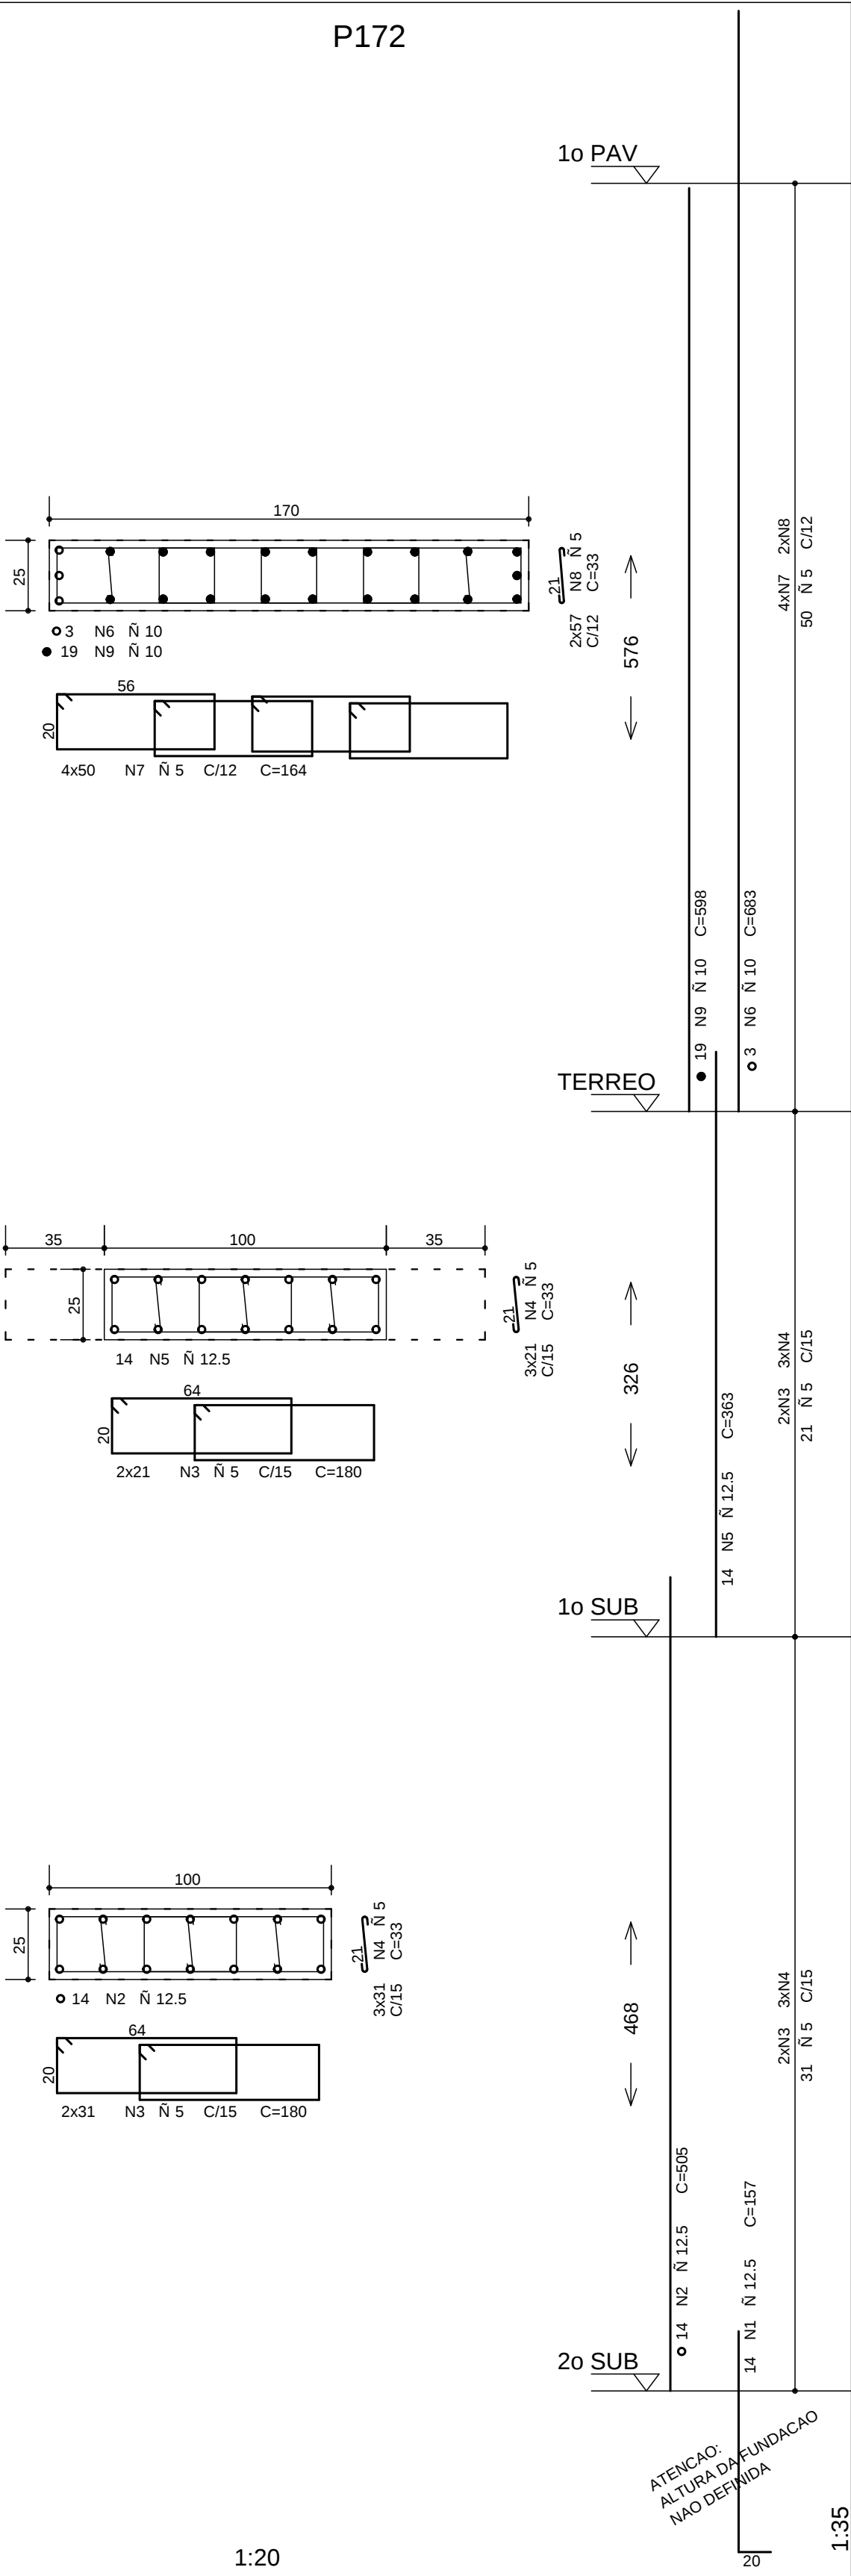
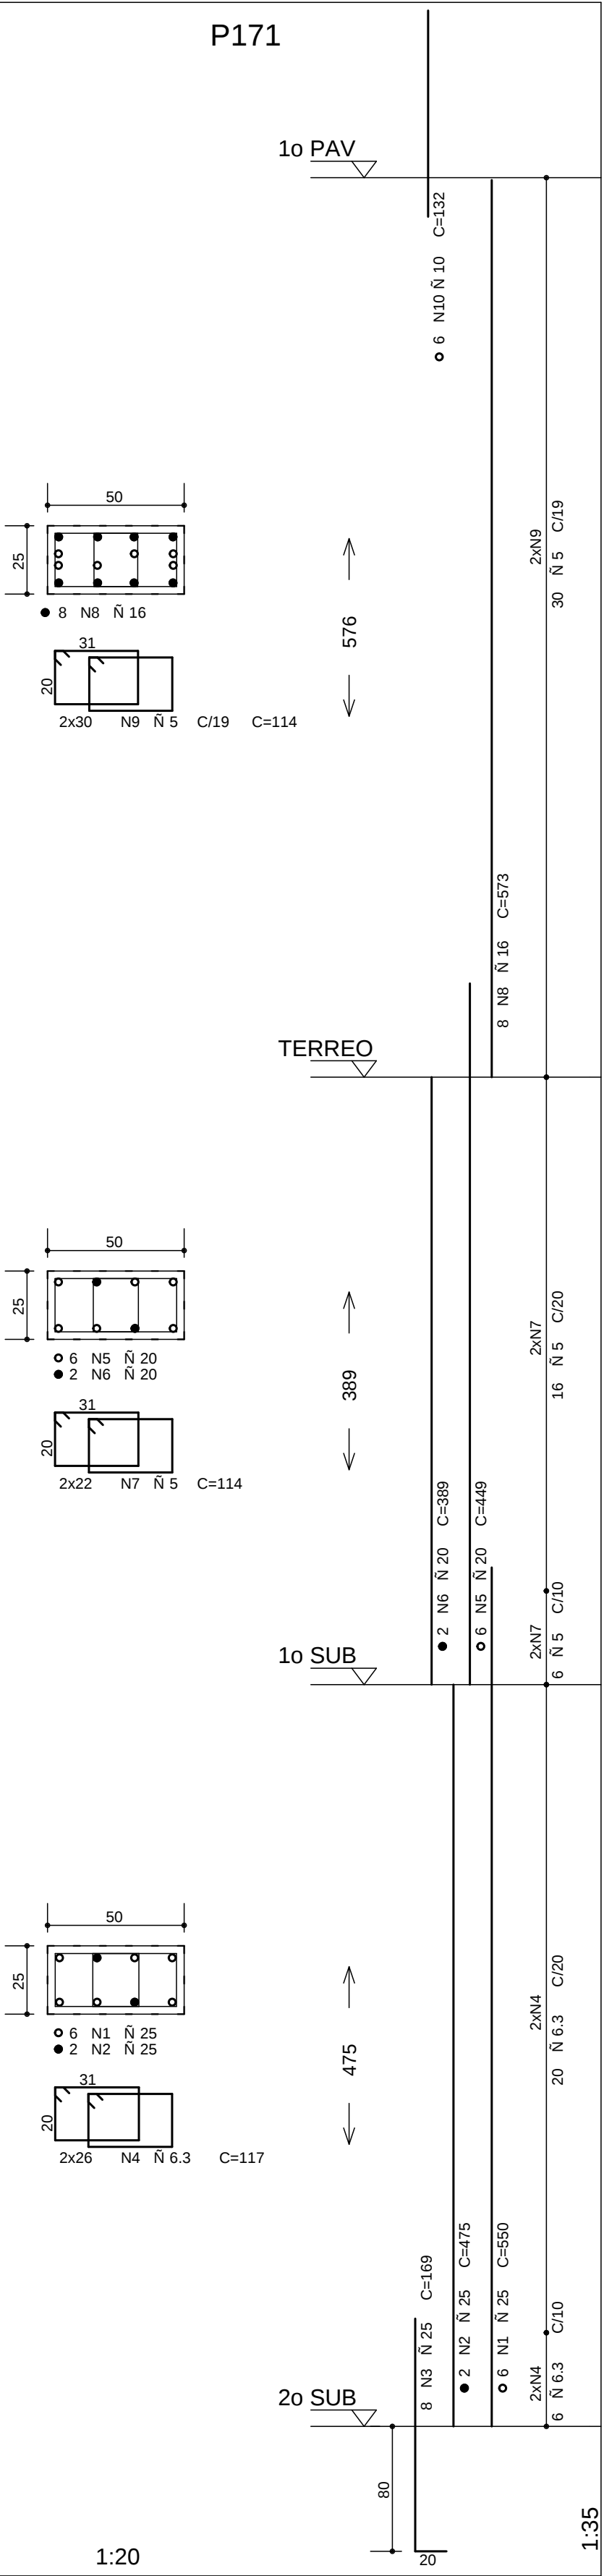
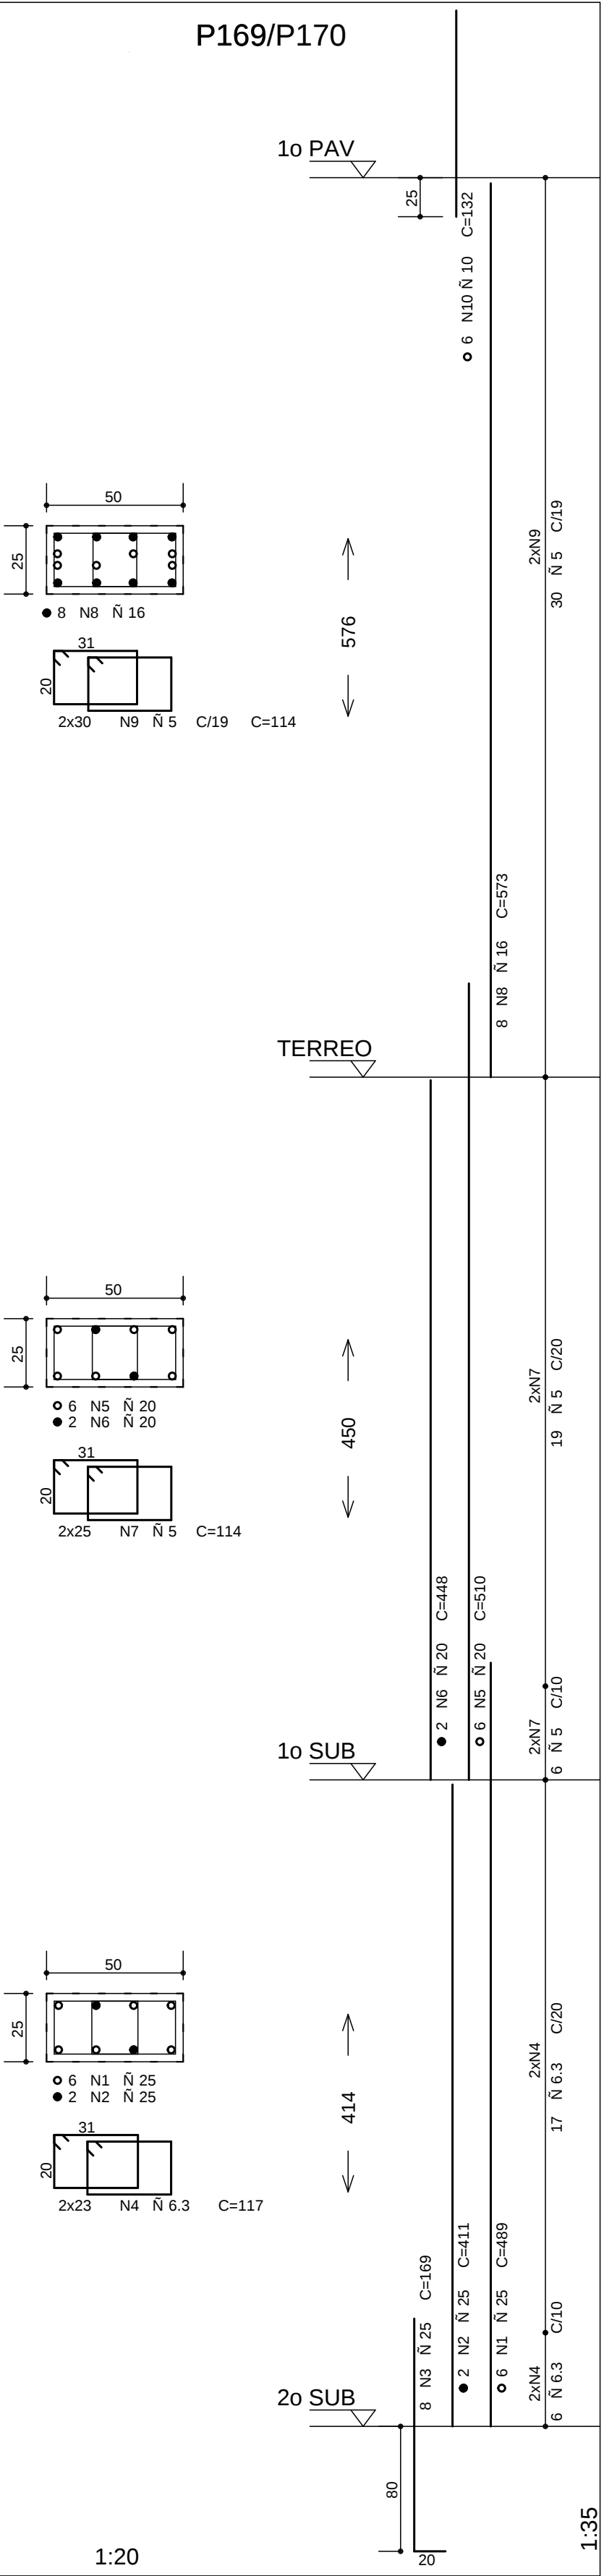
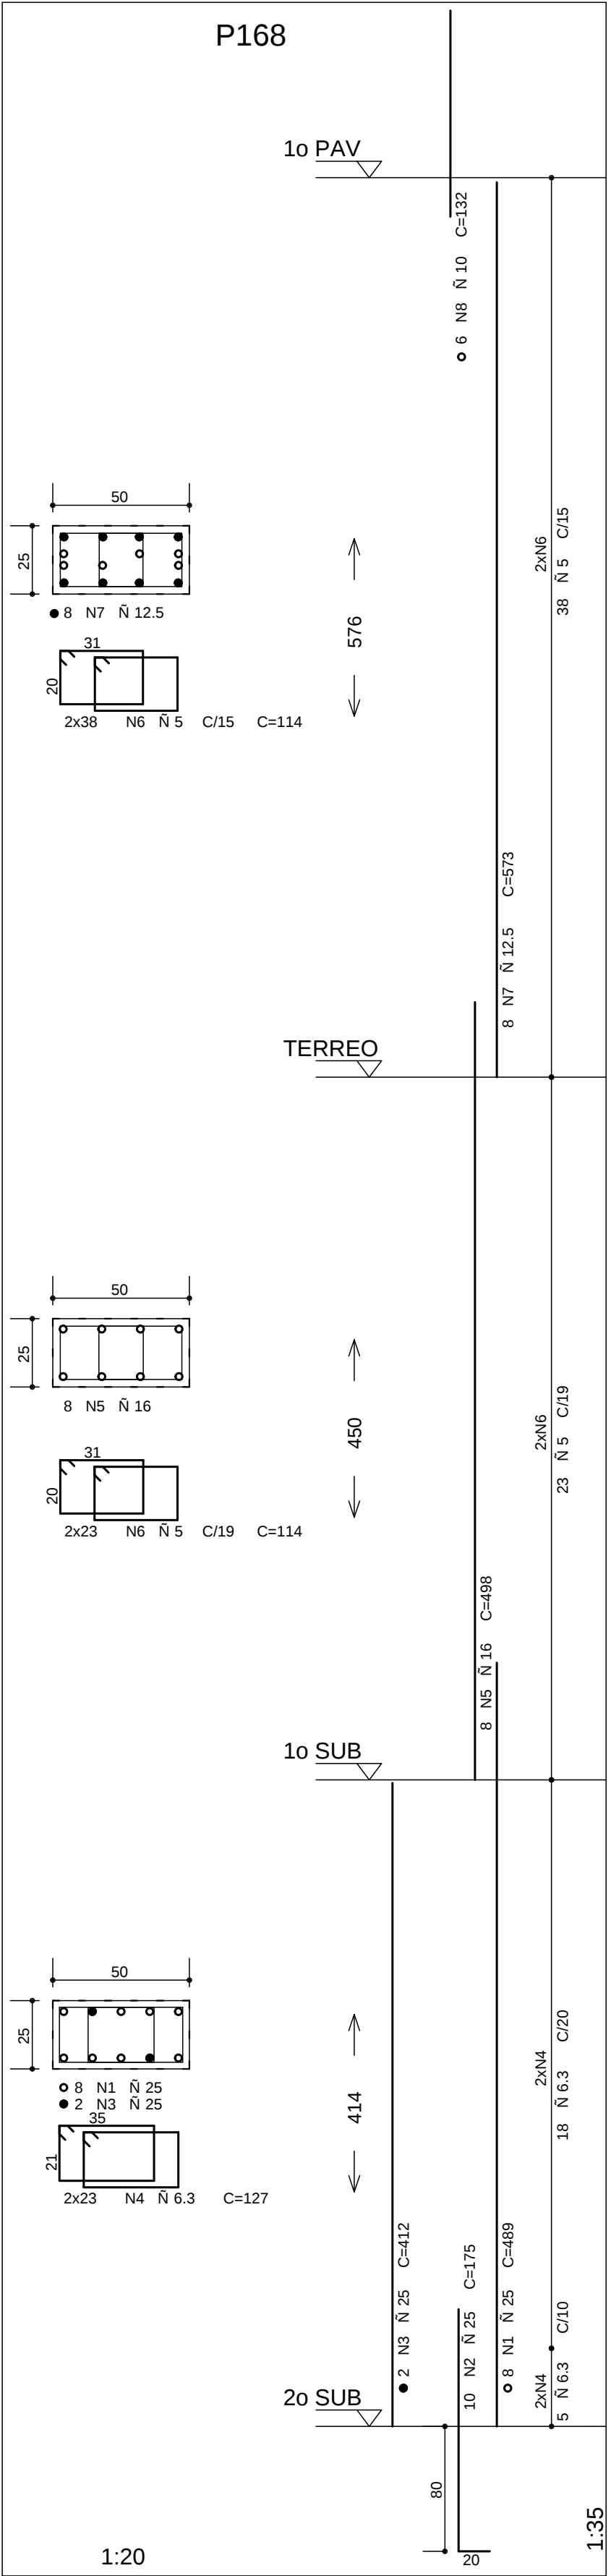
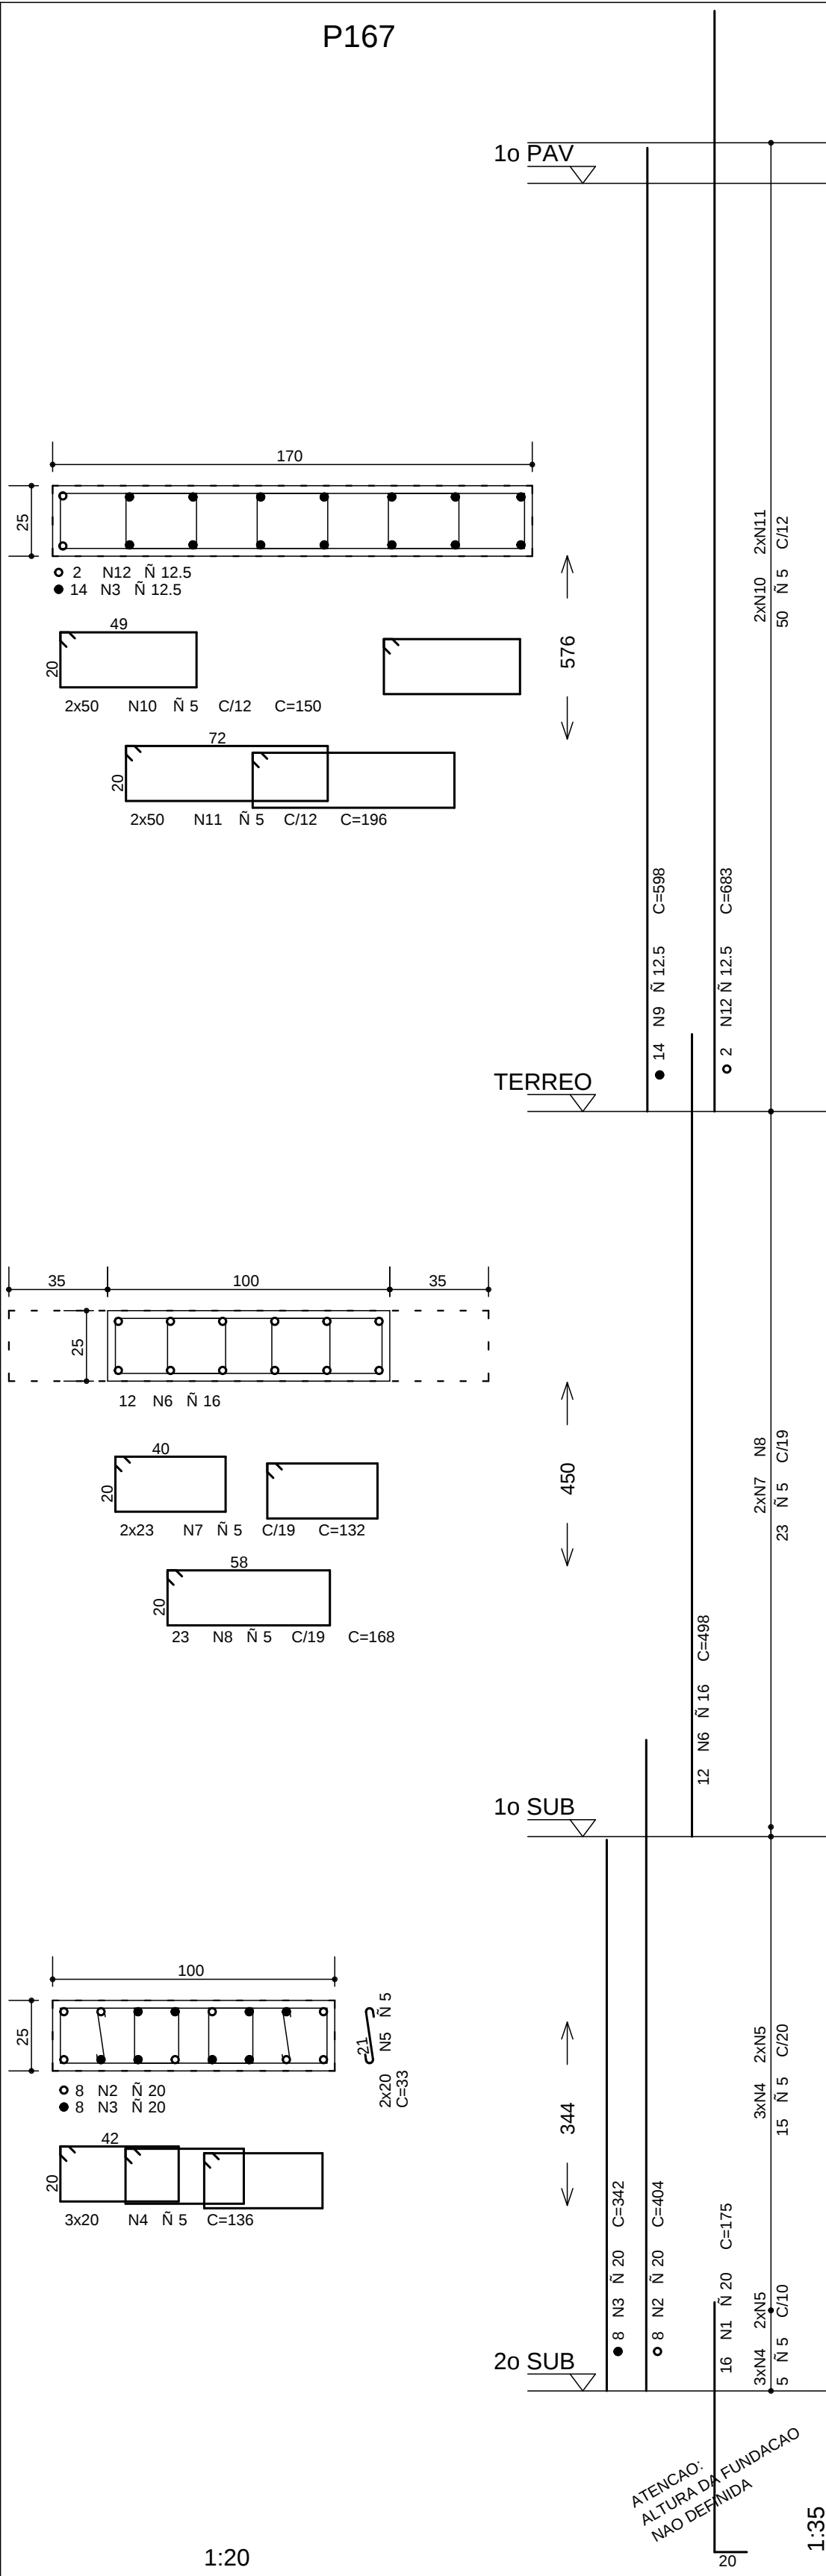



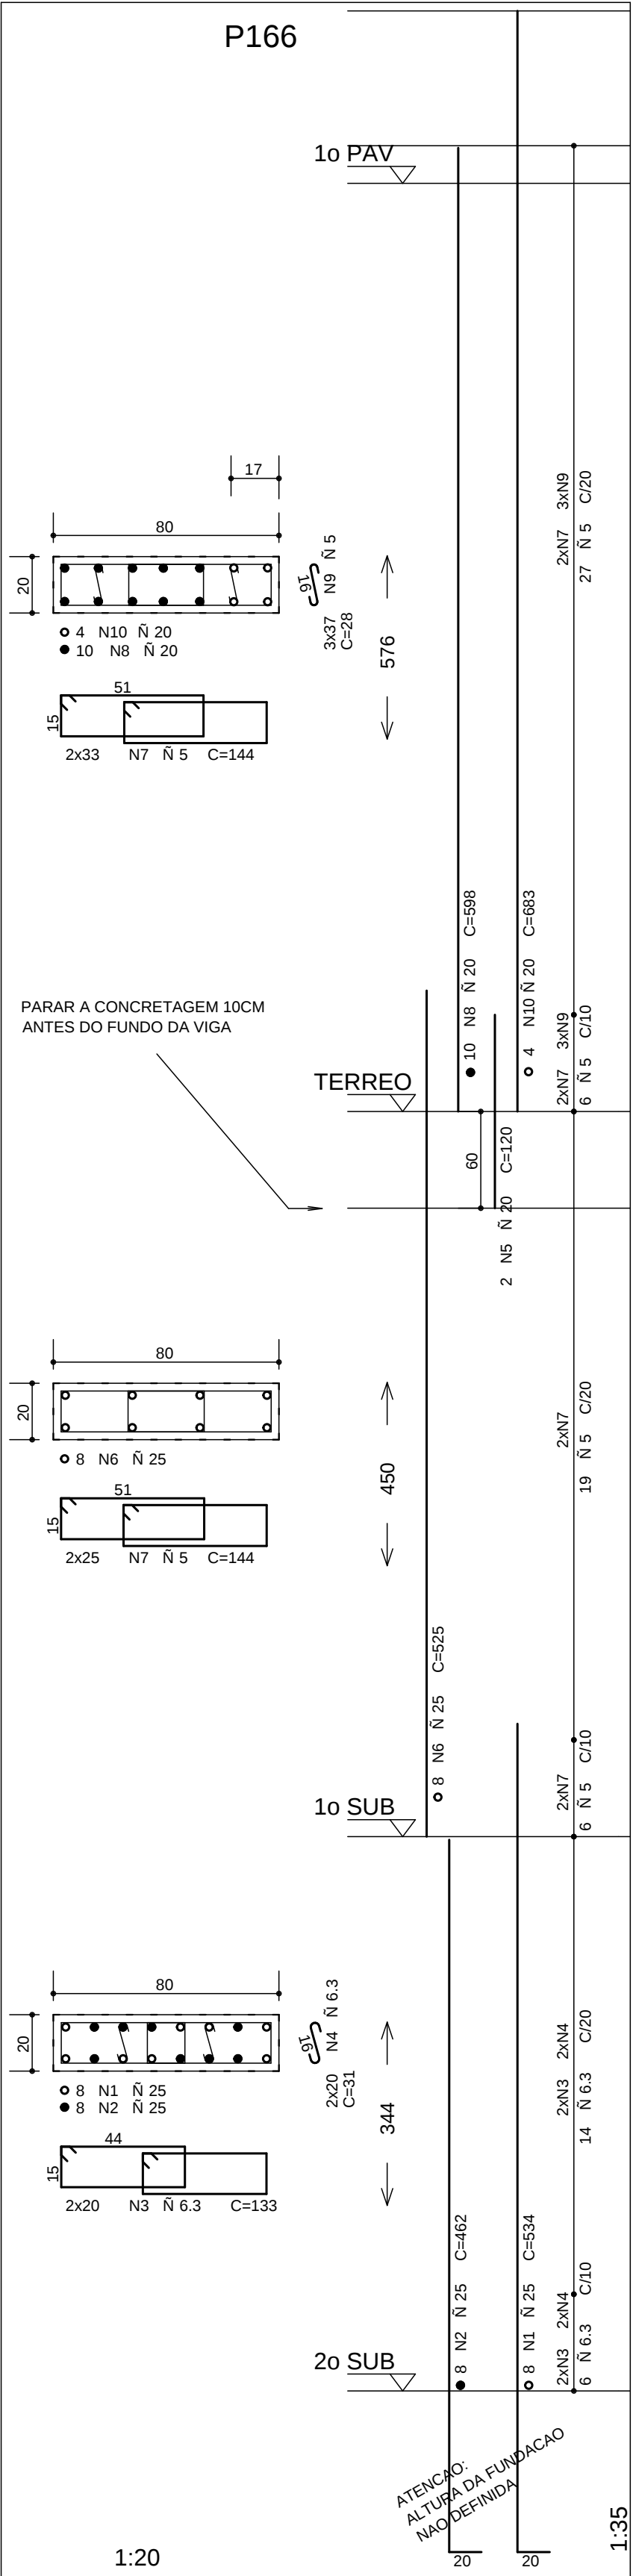

RESUMO AEO CA 50-60					
AEO	BIT	COMPR	PESO		
(mm)	(mm)	(m)	(kg)		
Peso Total			256 kg		
Peso Total			2560 kg		
RESUMO AEO CA 50-60					
AEO	BIT	COMPR	PESO		
(mm)	(mm)	(m)	(kg)		
Peso Total			38 kg		
Peso Total			1596 kg		

COBRIMENTO DA ARMADURA:

- LARGES = 2,0 cm
- VIGAS E PILARES = 2,5 cm
- BLOCOS, BALDRAMES E CONTENÇÕES (FACE EM CONTATO COM A TERRA) = 3,0 cm

1. ESSAS COBRIMENTOS DEVERÃO SER GARANTIDOS COM O USO DE ESPACADORES OU PASTILHAS. COBRIMENTOS ESPECÍFICOS EM CONTRÁRIO AOS VALORES INDICADOS ACIMA, SÃO INDICADOS NOS DESENHOS DE FORMAS DOS PAVIMENTOS.

NORMAS UTILIZADAS:

NBR-6118/2003 - PROJETO E EXECUCAO DE OBRAS DE CONCRETO ARMADO
NBR-6120/1980 - CARGAS PARA O CALCULO DE ESTRUTURAS DE EDIFICACOES

INDICE:

P166 AO P172

FCK= 40 MPa (ATE PISO DO 1o SUBSOLO)

FCK= 35 MPa (PISO 1o SUBSOLO PARA CIMA)

EC = 28 GPa (MODULO DE ELASTICIDADE SECANTE AOS 28 DIAS).

A/C = 0,65 (FATOR AGUA CIMENTO)

2	19/08/2014	NUMERACAO FINAL
1	06/08/2012	REVISAO: MODIFICADOS PILARES A PARTIR DO PISO DO TERREÇO
0	30/05/2012	EMISSAO INICIAL
REV.	DATA	DESCRIÇÃO

Simetria Engenharia
SA QUINTEIRA, AC N° 31, SALA 201, 201
BRASILIA/DF, CEP: 71200-040
FONE: (61) 334-9023
SIMETRIA@SIMETRIA-DF.PR

PROJETO ESTRUTURAL

CLIENTE:	GENT INCORPORADORA LTDA
OBRA:	ED. RESIDENCIAL/COMERCIAL PAINEIRAS
ENDERECO OBRA:	RUA 30 NORTE LOTE 03 - RUA DAS PAINEIRAS - AGUAS CLARAS DF
DESCRIÇÃO:	ARMACAO DOS PILARES ACRESCENTADOS TORRE 1 - JUNTAS A
DESENHISTA:	TQS/ GUSTAVO
DATA:	30/05/2012
ESCALA:	1:50
UNIDADE:	CM
ARQUIVO PLT:	478 -EST-BL1- 034-090 -R02 -PIL-PLT
PROPRIETARIO:	RESPONSÁVEL TÉCNICO
RESPONSÁVEL TÉCNICO PELO PROJETO ESTRUTURAL:	

SIMETRIA ENGENHARIA E PROJETOS SC LTDA
CREA 27258/RF