

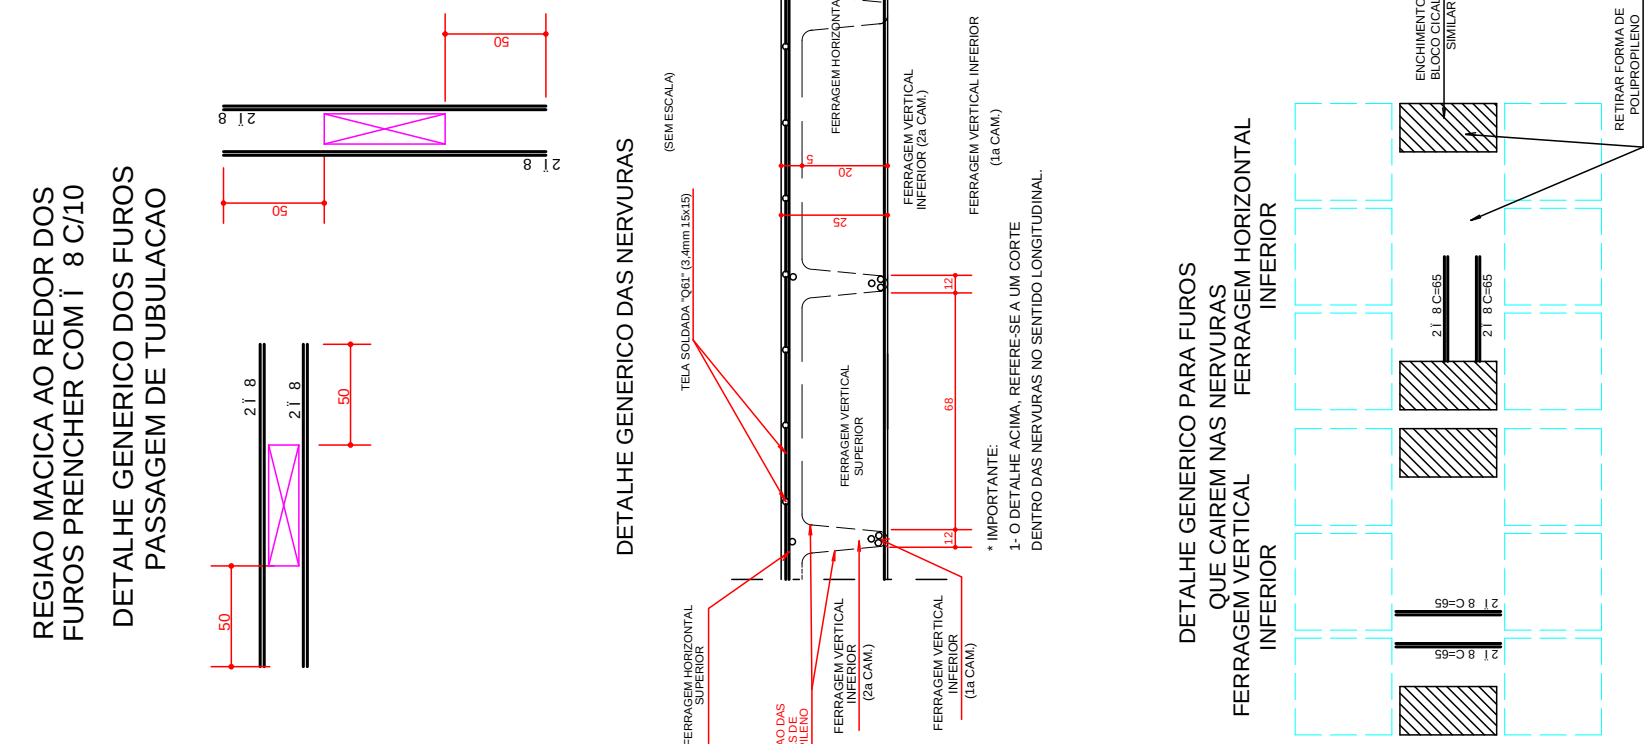
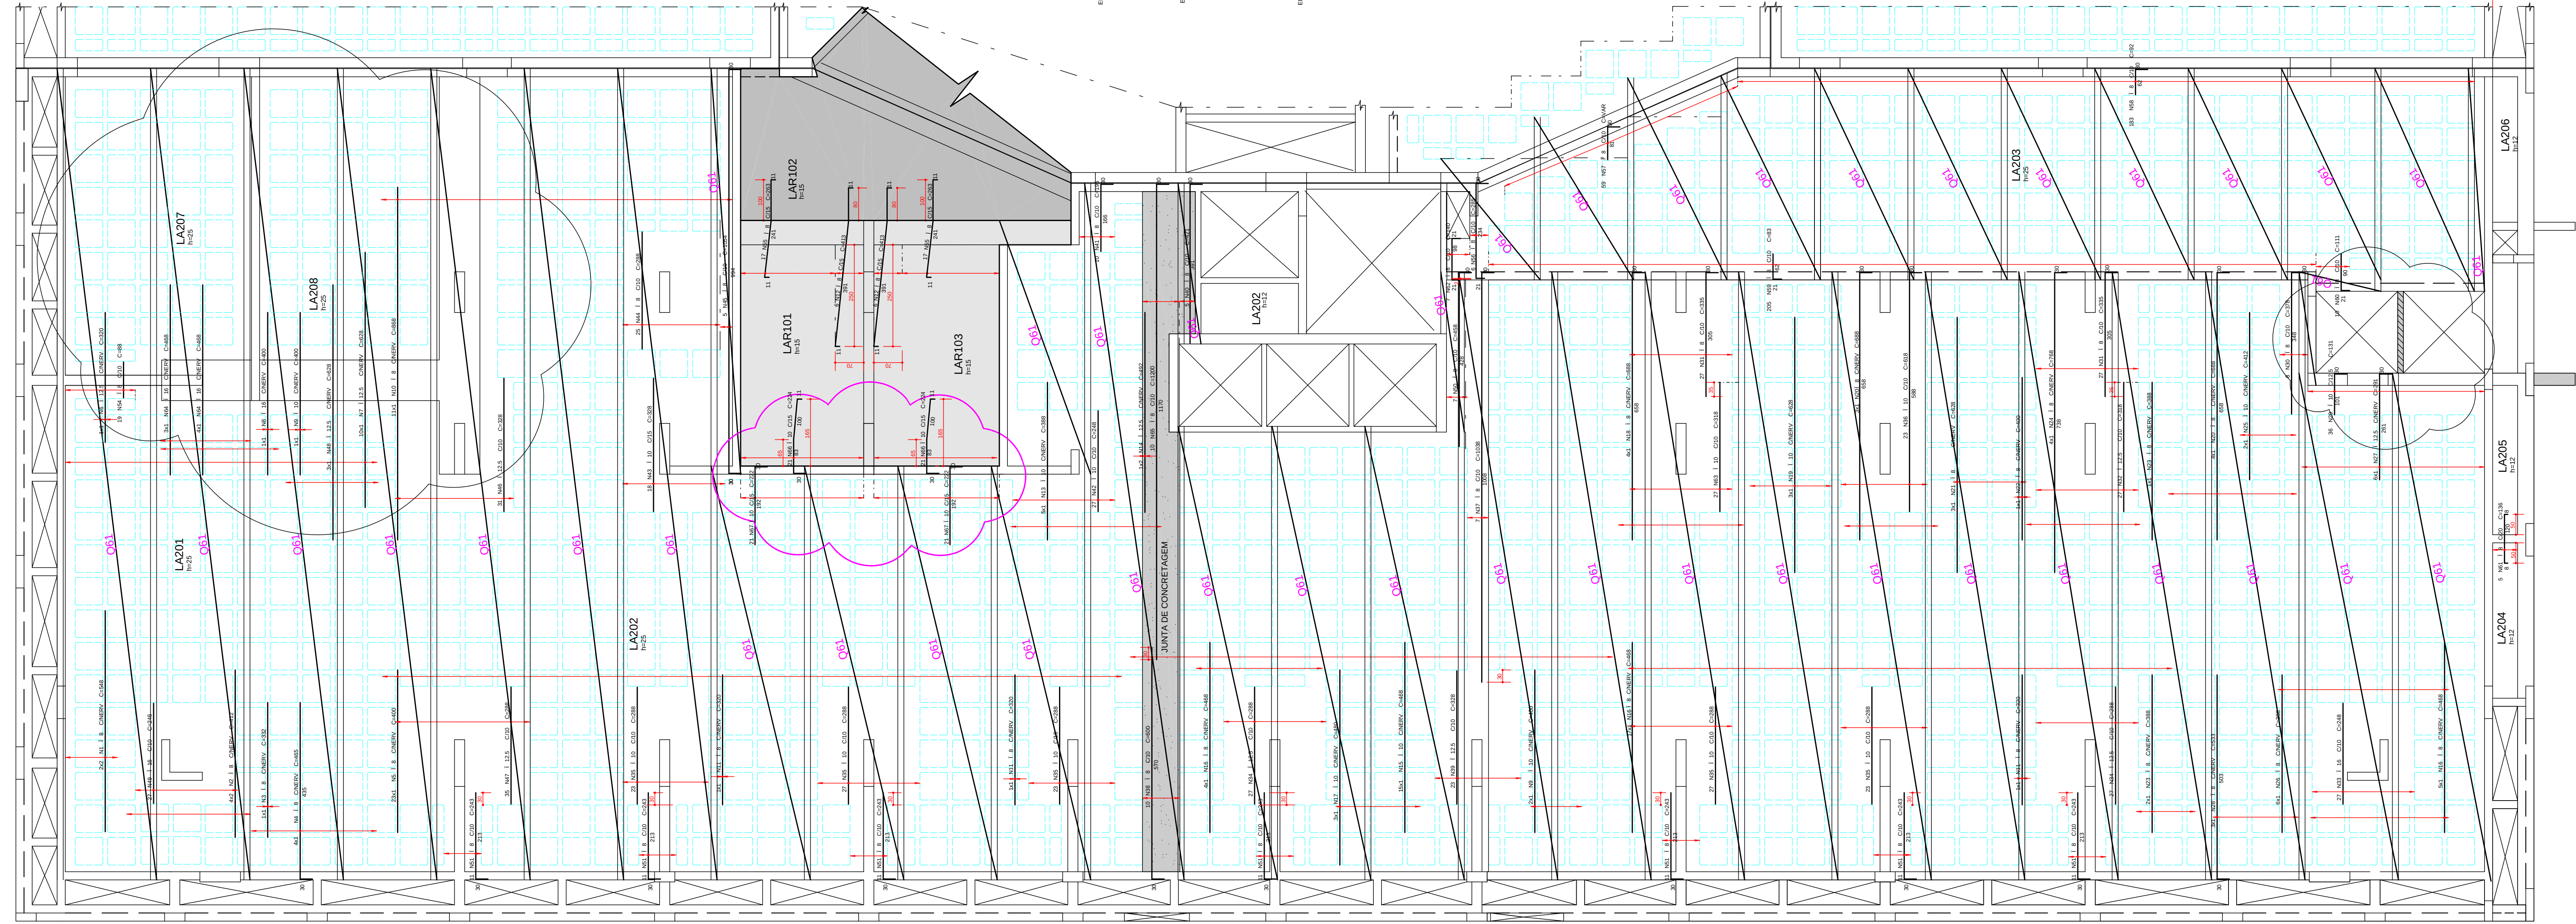
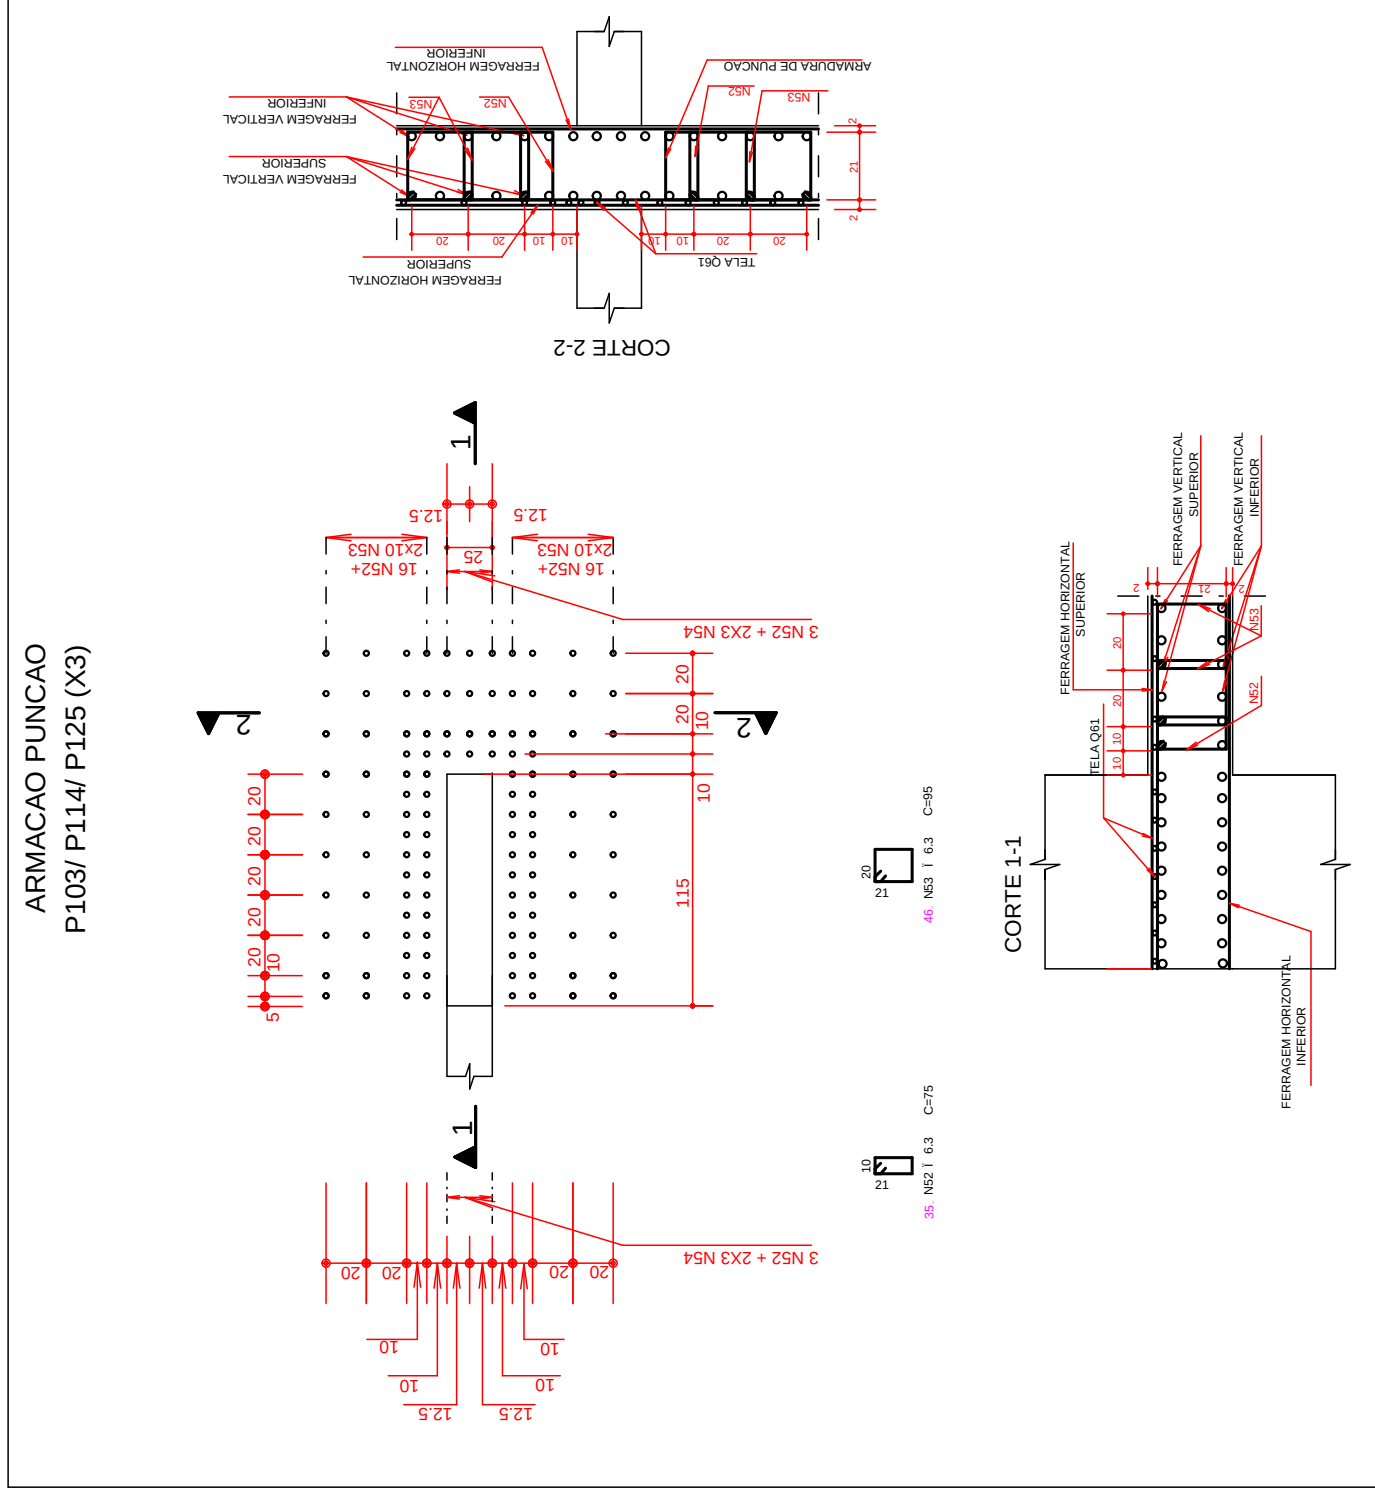


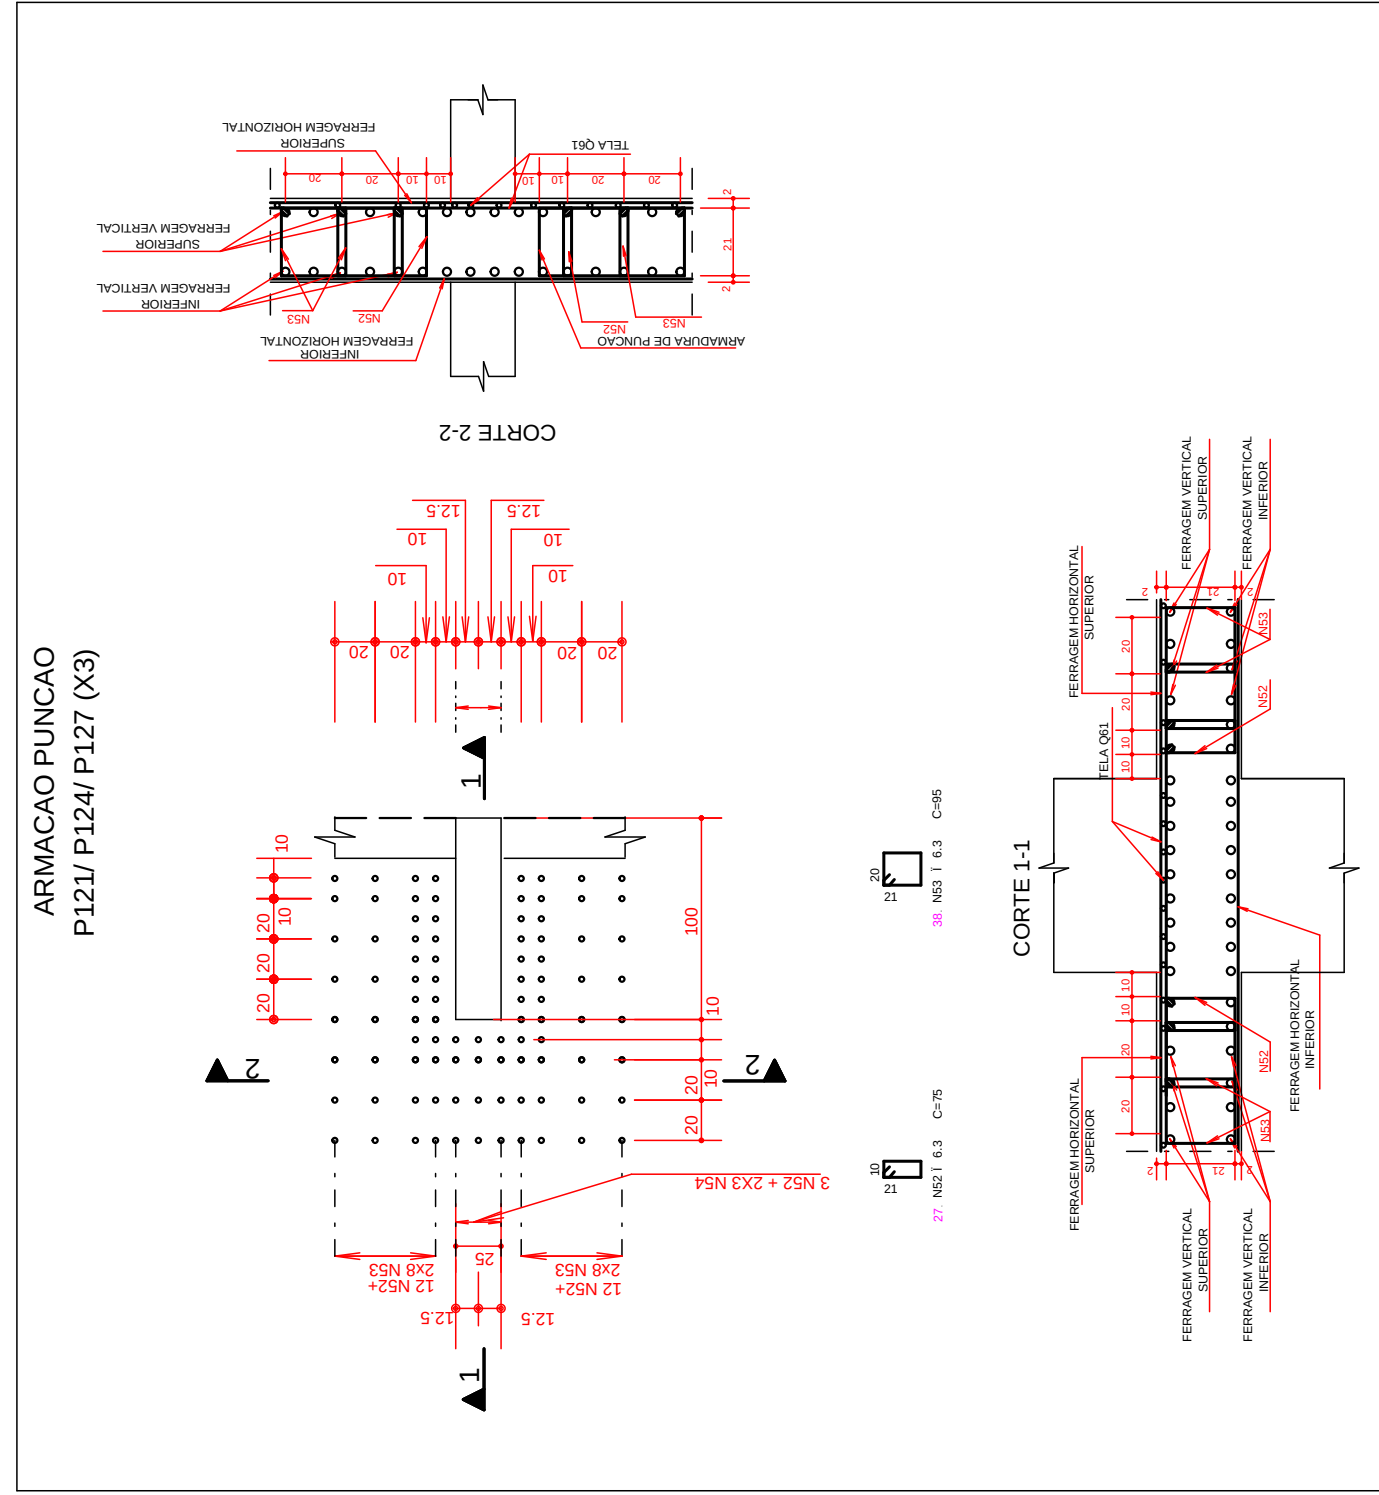

SAA	2	8	4	548	1352	
SAA	4	8	4	425	1306	
SAA	6	8	4	405	1286	
SAA	8	12,5	5	320	120	
SAA	6	12,5	1	320	320	
SAA	8	12,5	1	400	400	
SAA	9	10	3	400	1200	
SAA	11	11	10	320	3200	
SAA	13	10	3	320	960	
SAA	15	12,5	2	320	960	
SAA	12	10	5	338	1640	
SAA	14	15	10	400	1600	
SAA	16	8	20	468	1872	
SAA	18	8	4	608	2432	
SAA	20	8	7	608	4816	
SAA	22	8	3	628	1884	
SAA	24	10	3	388	1164	
SAA	26	10	3	388	1164	
SAA	28	10	4	412	1648	
SAA	30	12,5	6	308	2464	
SAA	32	12,5	6	308	2464	
SAA	34	12,5	8	333	2664	
SAA	36	12,5	8	333	2664	
SAA	38	10	8	378	3024	
SAA	40	12,5	10	378	3024	
SAA	42	12,5	10	412	1624	
SAA	44	12,5	12	338	3360	
SAA	46	12,5	12	338	3360	

RESUMO TELA 061			
QUANT.	DIMENSOES	AREA (m2)	PESO (kg)
7	0,73 x 0,98	392,28	330,72
1	0,73 x 0,98	0,73	0,62
4	2,45 x 10,19	99,86	98,87
2	2,45 x 10,19	49,93	49,44
1	2,45 x 17,14	41,99	40,72
1	0,97 x 3,95	2,73	2,18
3	0,97 x 3,95	2,95	2,38
1	0,68 x 3,95	2,69	2,12
9	2,45 x 14,97	330,09	320,19
2	2,45 x 14,97	165,05	160,09
2	2,45 x 12,67	61,10	59,27
1	2,45 x 2,99	7,33	7,11
2	2,45 x 2,99	7,33	7,11
2	2,45 x 5,01	28,85	28,81
6	2,45 x 5,01	70,44	74,15
1	0,48 x 2,02	0,97	0,94
1	0,80 x 5,48	3,29	3,10
PESO TOTAL			1066,81

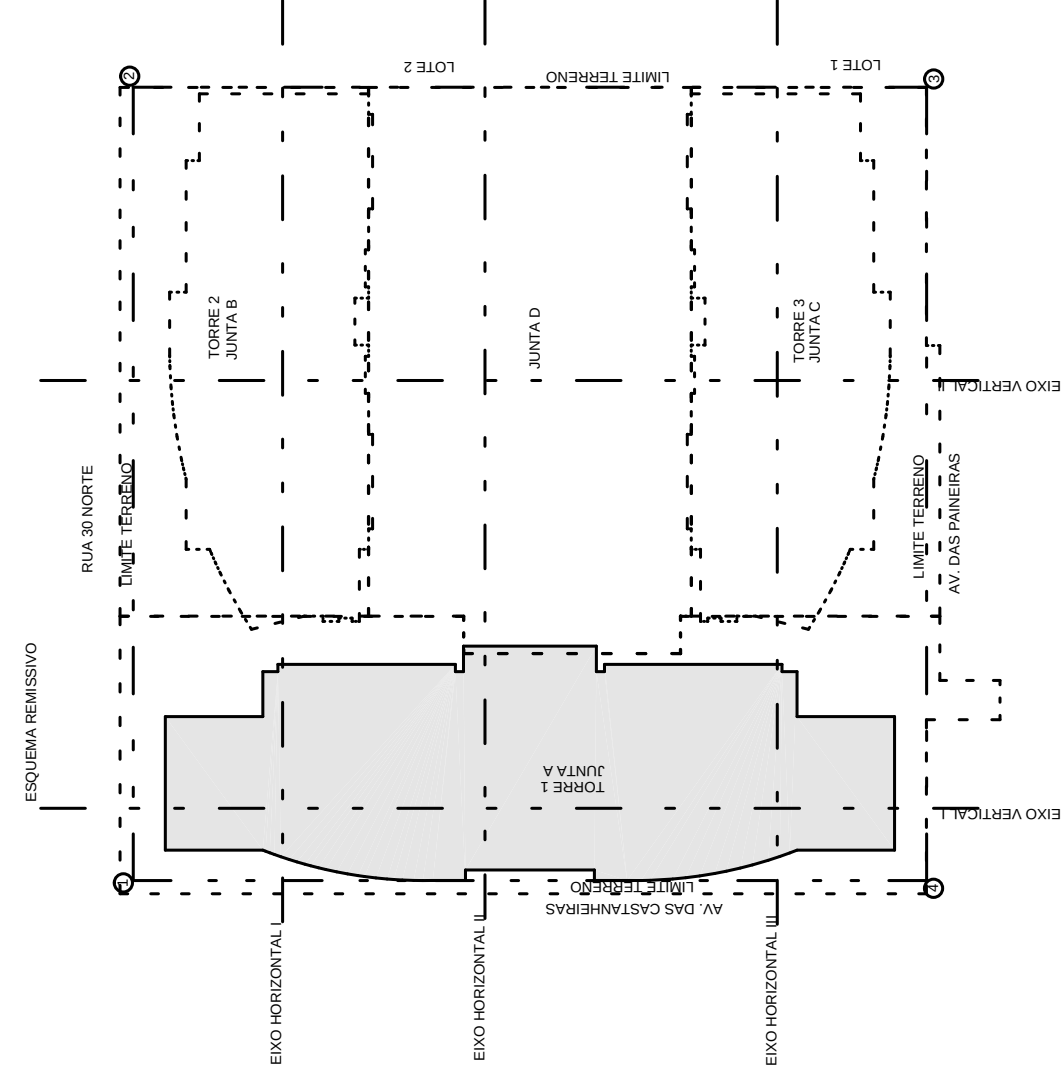

COBRIMENTO DA ARMADURA:

- LAJES = 2,0 cm
- VIGAS E PILARES = 2,5 cm
- BLOCOS, BALDRAMES E CONTENEDORES (FACE EM CONTATO COM A TERRA) = 3,0 cm

1. SSIES COBERTORES DEVEM SER GARANTIDOS COM O USO DE ESPACADORES OU PASTILHAS.

COBERTORES EFECTIVOS EM CONTRARIO AOS VALORES INDICADOS ACIMA, ESTAO INDICADOS NOS DESENHOS DE FORMAS DOS PAVIMENTOS.

NORMAS UTILIZADAS:
NBR-6118/2003 - PROJETO E EXECUCAO DE OBRAS DE CONCRETO ARMADO
NBR-6120/1980 - CARGAS PARA O CALCULO DE ESTRUTURAS DE EDIFICACOES

NOTA:
- SO UTILIZAR O PROJETO SE ESTIVER PLOTADO COLORIDO.

FCK=	35	MPa
EC =	28	GPa

(MÓDULO DE ELASTICIDADE AOS 28 DIAS).

2	29/08/2014	NUMERACAO FINAL
1	19/07/2012	ALTERADA FERRAGEM DEVIDO A ALTERAC#O DA LAJE LA201 E ACRESCIMO DAS LAJES LA207, LA208 E DAS VIGAS VA263 A VA265
0	18/06/2012	EMISSAO INICIAL


RESPONSÁVEL TÉCNICO PELO PROJETO ESTRUTURAL

ORIA E PROJETOS S/A LTDA
CREA: 27.25/RJF