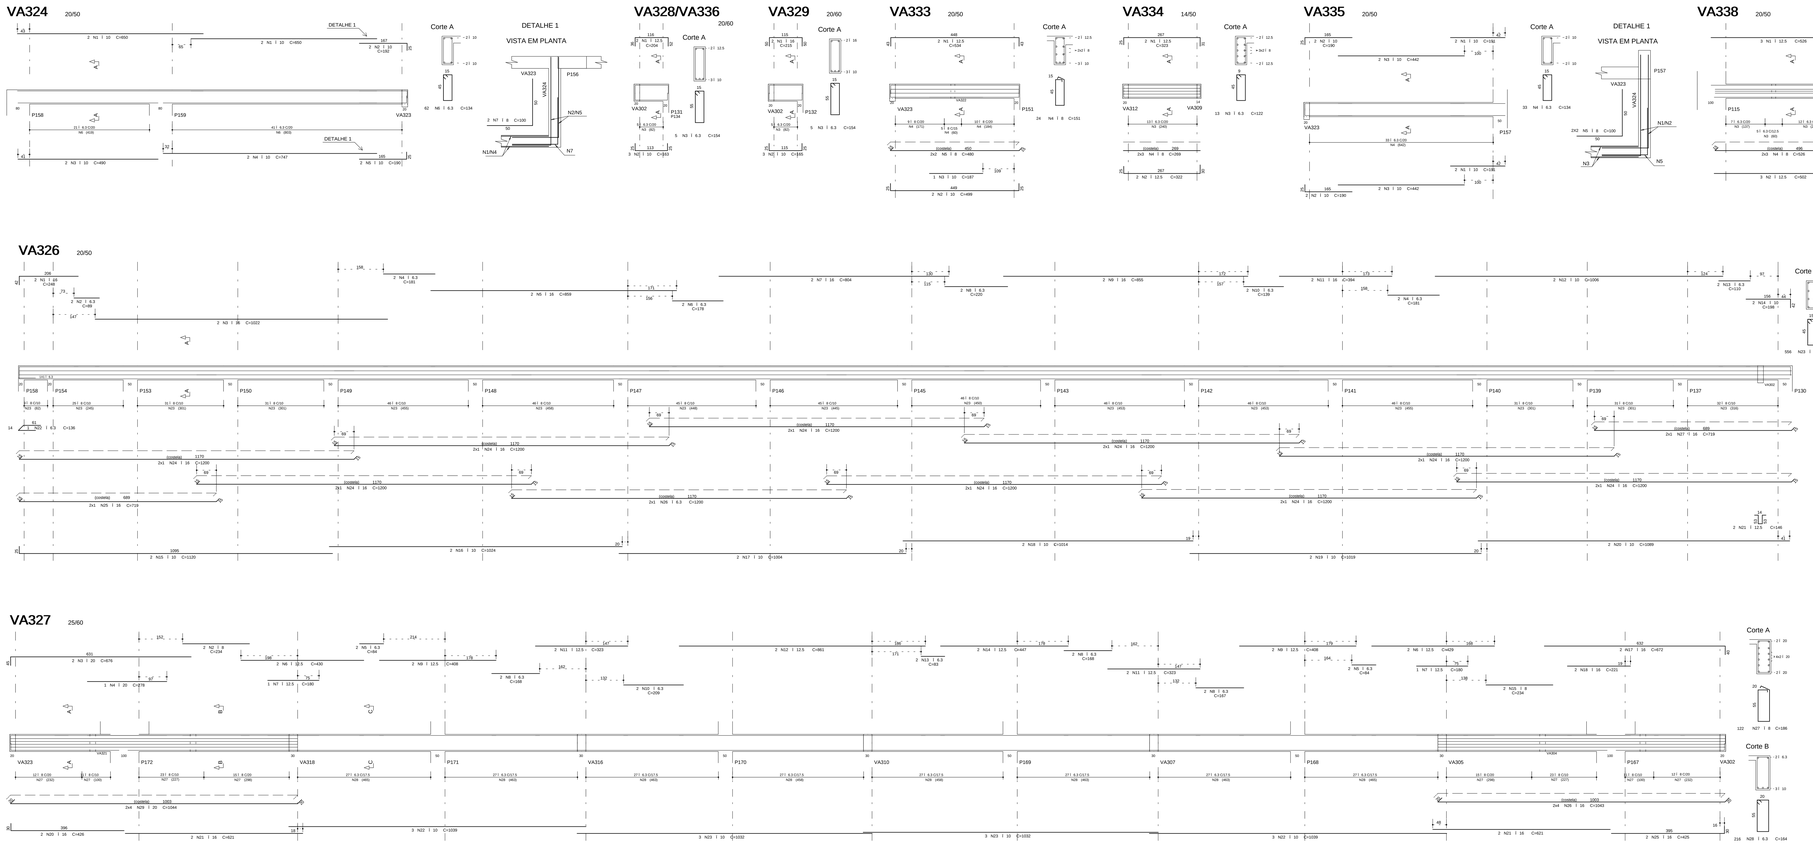

AÇO	POS.	BIT (mm)	QUANT.	COMPRIMENTO UNIT	COMPRIMENTO TOTAL
VA326_DCL					
50A	1	12.5	6	812	4872
50A	2	12.5	6	163	978
50A	3	12.5	6	163	978
VA329					
50A	1	16	2	216	432
50A	2	16	2	216	432
50A	3	6.3	2	137	274
VA331					
50A	1	20	4	577	2308
50A	2	20	4	513	2052
50A	3	12.5	5	519	2595
50A	4	12.5	5	519	2595
50A	5	10	20	291	5820
50A	6	10	20	227	4540
50A	7	12.5	5	519	2595
50A	8	12.5	5	519	2595
50A	9	10	14	500	7000
VA334					
50A	1	12.5	2	154	308
50A	2	12.5	2	154	308
50A	3	10	1	187	187
50A	4	10	1	187	187
50A	5	6.3	2	137	274
VA326					
50A	1	12.5	2	322	644
50A	2	12.5	2	322	644
50A	3	6.3	13	122	1586
50A	4	6.3	13	122	1586
VA326					
50A	1	6.3	4	191	764
50A	2	6.3	4	191	764
50A	3	6.3	4	442	1768
50A	4	6.3	33	134	4422
50A	5	6.3	33	134	4422
VSEA301					
50A	1	12.5	2	439	878
50A	2	12.5	2	439	878
50A	3	6.3	17	154	2618
50A	4	6.3	8	424	3392
VA338					
50A	1	12.5	2	508	1016
50A	2	12.5	2	582	1164
50A	3	6.3	5	508	2540
50A	4	6.3	5	508	2540
VA339					
50A	1	6.3	2	438	876
50A	2	12.5	2	438	876
50A	3	16	2	235	470
50A	4	16	2	235	470
50A	5	6.3	46	134	6232
VA340					
50A	1	6.3	18	235	423
50A	2	12.5	2	146	292
50A	3	20	2	287	574
50A	4	20	2	287	574
50A	5	20	1	149	149
50A	6	20	2	149	298
50A	7	16	2	370	740
50A	8	20	2	398	796
50A	9	16	2	370	740
50A	10	16	2	370	740
50A	11	10	1	146	146
50A	12	10	1	146	146
50A	13	16	2	370	740
50A	14	16	2	370	740
VA342					
50A	1	6.3	2	210	420
50A	2	6.3	2	208	416

COBRIMENTO DA ARMADURA

- LAJES = 2,0 cm
- VIGAS E PILARES = 2,5 cm
- BLOCOS,BALDRAMES E CONTENÇÕES = 3,0 cm
- SOBE COBRIMENTO NA ARMADURA QUANDO EXISTIR CONCRETAGEM A TERRENO
- COBRIMENTOS ESPECIAIS DE ACORDO COM PROJETO ARQUITETONICO

VA343					
50A	1	6.3	2	208	416
50A	2	6.3	2	208	416
50A	3	6.3	5	154	770
VA332					
50A	1	12.5	2	138	276
50A	2	12.5	2	138	276
50A	3	6.3	2	138	276
50A	4	6.3	2	138	276
NORMAS UTILIZADAS

NBR-6118:2003 - PROJETO E EXECUÇÃO DE OBRAS DE CONCRETO ARMADO

NBR-6120:1980 - CARGAS PARA CÁLCULO DE ESTRUTURAS DE EDIFICAÇÕES

INDICE:

VA324, VA326 A VA329, VA331 A VA348, VSEA203 E VSEA301

RESUMO AÇO CA 50/60			
AÇO	BIT (mm)	COMPR. (m)	PESO (kg)

FCK= 35 MPa

EC = 28 GPa

A/C = 0,65

MODULO DE ELASTICIDADE SECANTE

(FATOR AGUA CIMENTO)

REV	DATA	DESCRIÇÃO
2	20/08/2014	NUMERAÇÃO FINAL
1	05/07/2012	REVISÃO MODIFICADA VA342
0	16/07/2012	EMISSÃO INICIAL

Simetria Engenharia

SIMETRIA ENGENHARIA E PROJETOS S/C LTDA
SHIS/QI 09 - 18 - 1º ANDAR
BRASÍLIA/DF - CEP: 71625-000
(61) 3248-8000
www.simetriaengenharia.com.br

PROJETO ESTRUTURAL

CLIENTE:	GENT INCORPORADORA LTDA
OBRA:	ED. RESIDENCIAL/COMERCIAL PANEIRAS
ENDEREÇO OBRA:	RUA 30 NORTE LOTE 02 - RUA DAS PANEIRAS - AGUAS CLARAS DF
ENDEREÇO:	ARMACAO DAS VIGAS - TORRE 1 JUNTA A - TERREO (02/02)
DESENHO No:	BL1 043-090
No. ARQ. SIMETRIA:	478

DESENHISTA	DATA	ESCALA	GABARITO	
TOP. PRICILLA	16/07/2012	1:50	CM	
ARQUIVO:				
478 -ED.R.C.L - 043-090 -R02 -VA2,VA,T				

PROPRIETÁRIO: RESPONSÁVEL TÉCNICO:

RESPONSÁVEL TÉCNICO PELO PROJETO ESTRUTURAL

SIMETRIA ENGENHARIA E PROJETOS S/C LTDA
CREA-DF 7153/97

"SIMETRIA ENGENHARIA E PROJETOS S/C LTDA" IS COPYRIGHTED. "COPYRIGHT" "SIMETRIA ENGENHARIA E PROJETOS S/C LTDA" IS COPYRIGHTED