

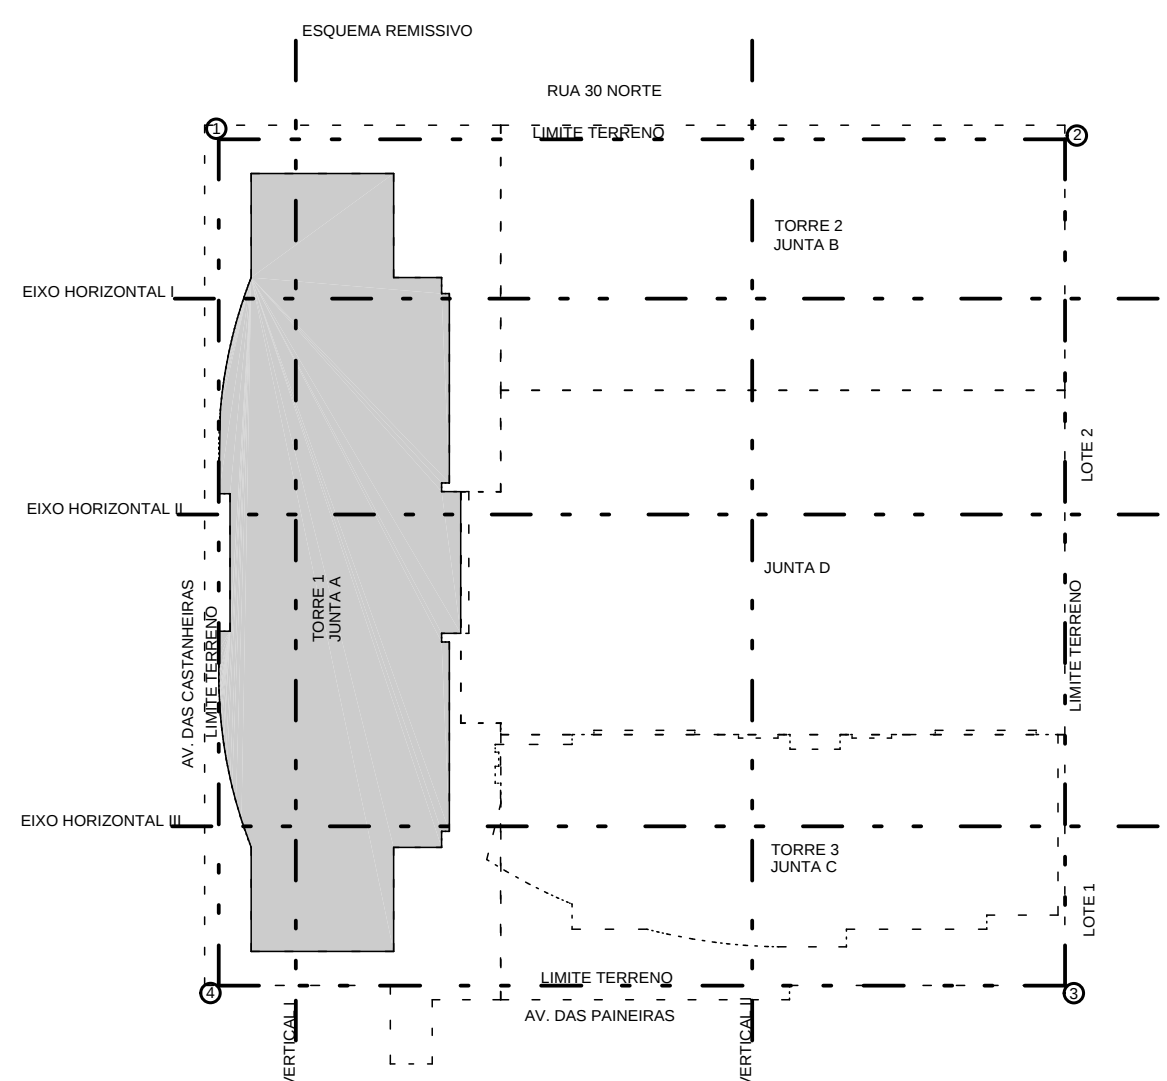
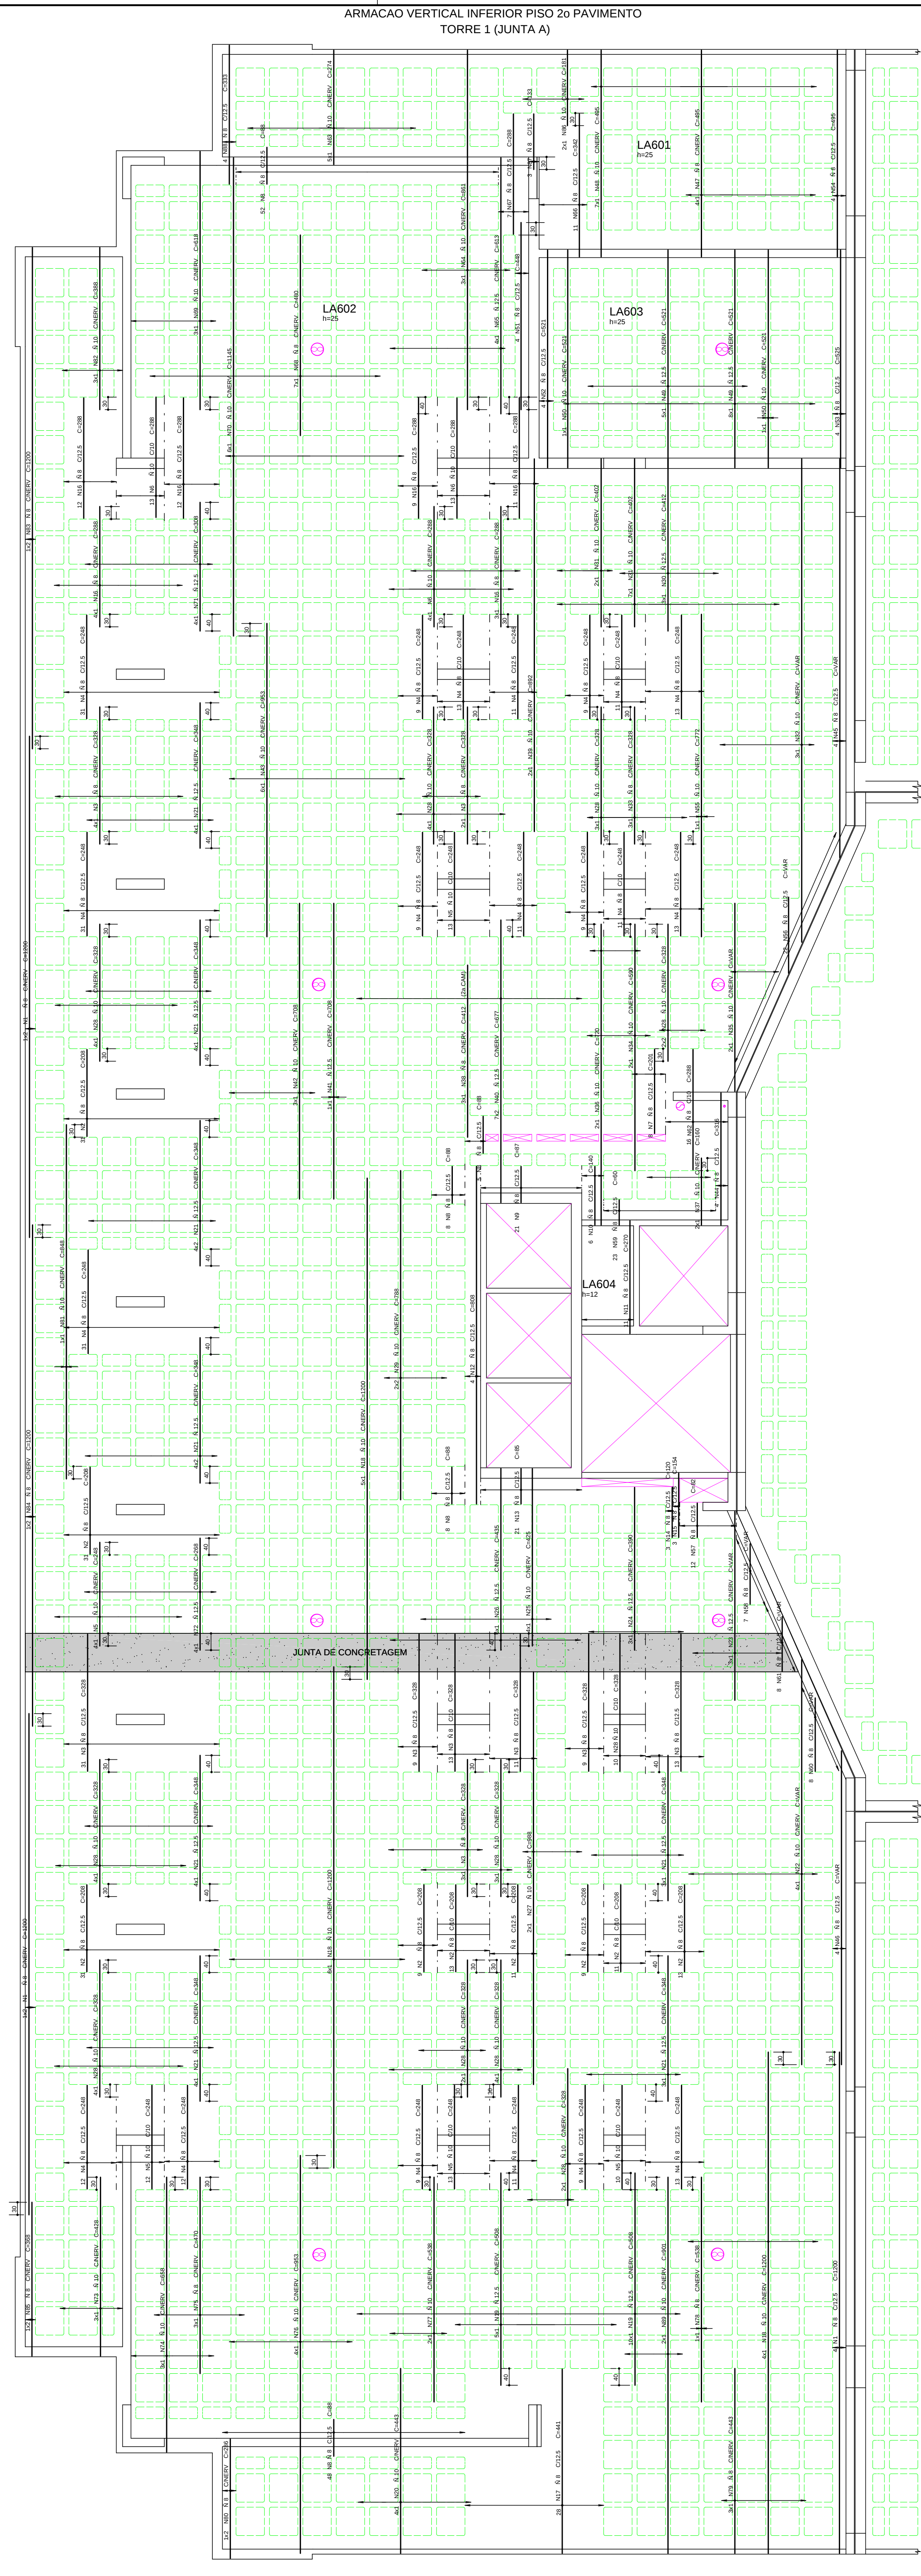
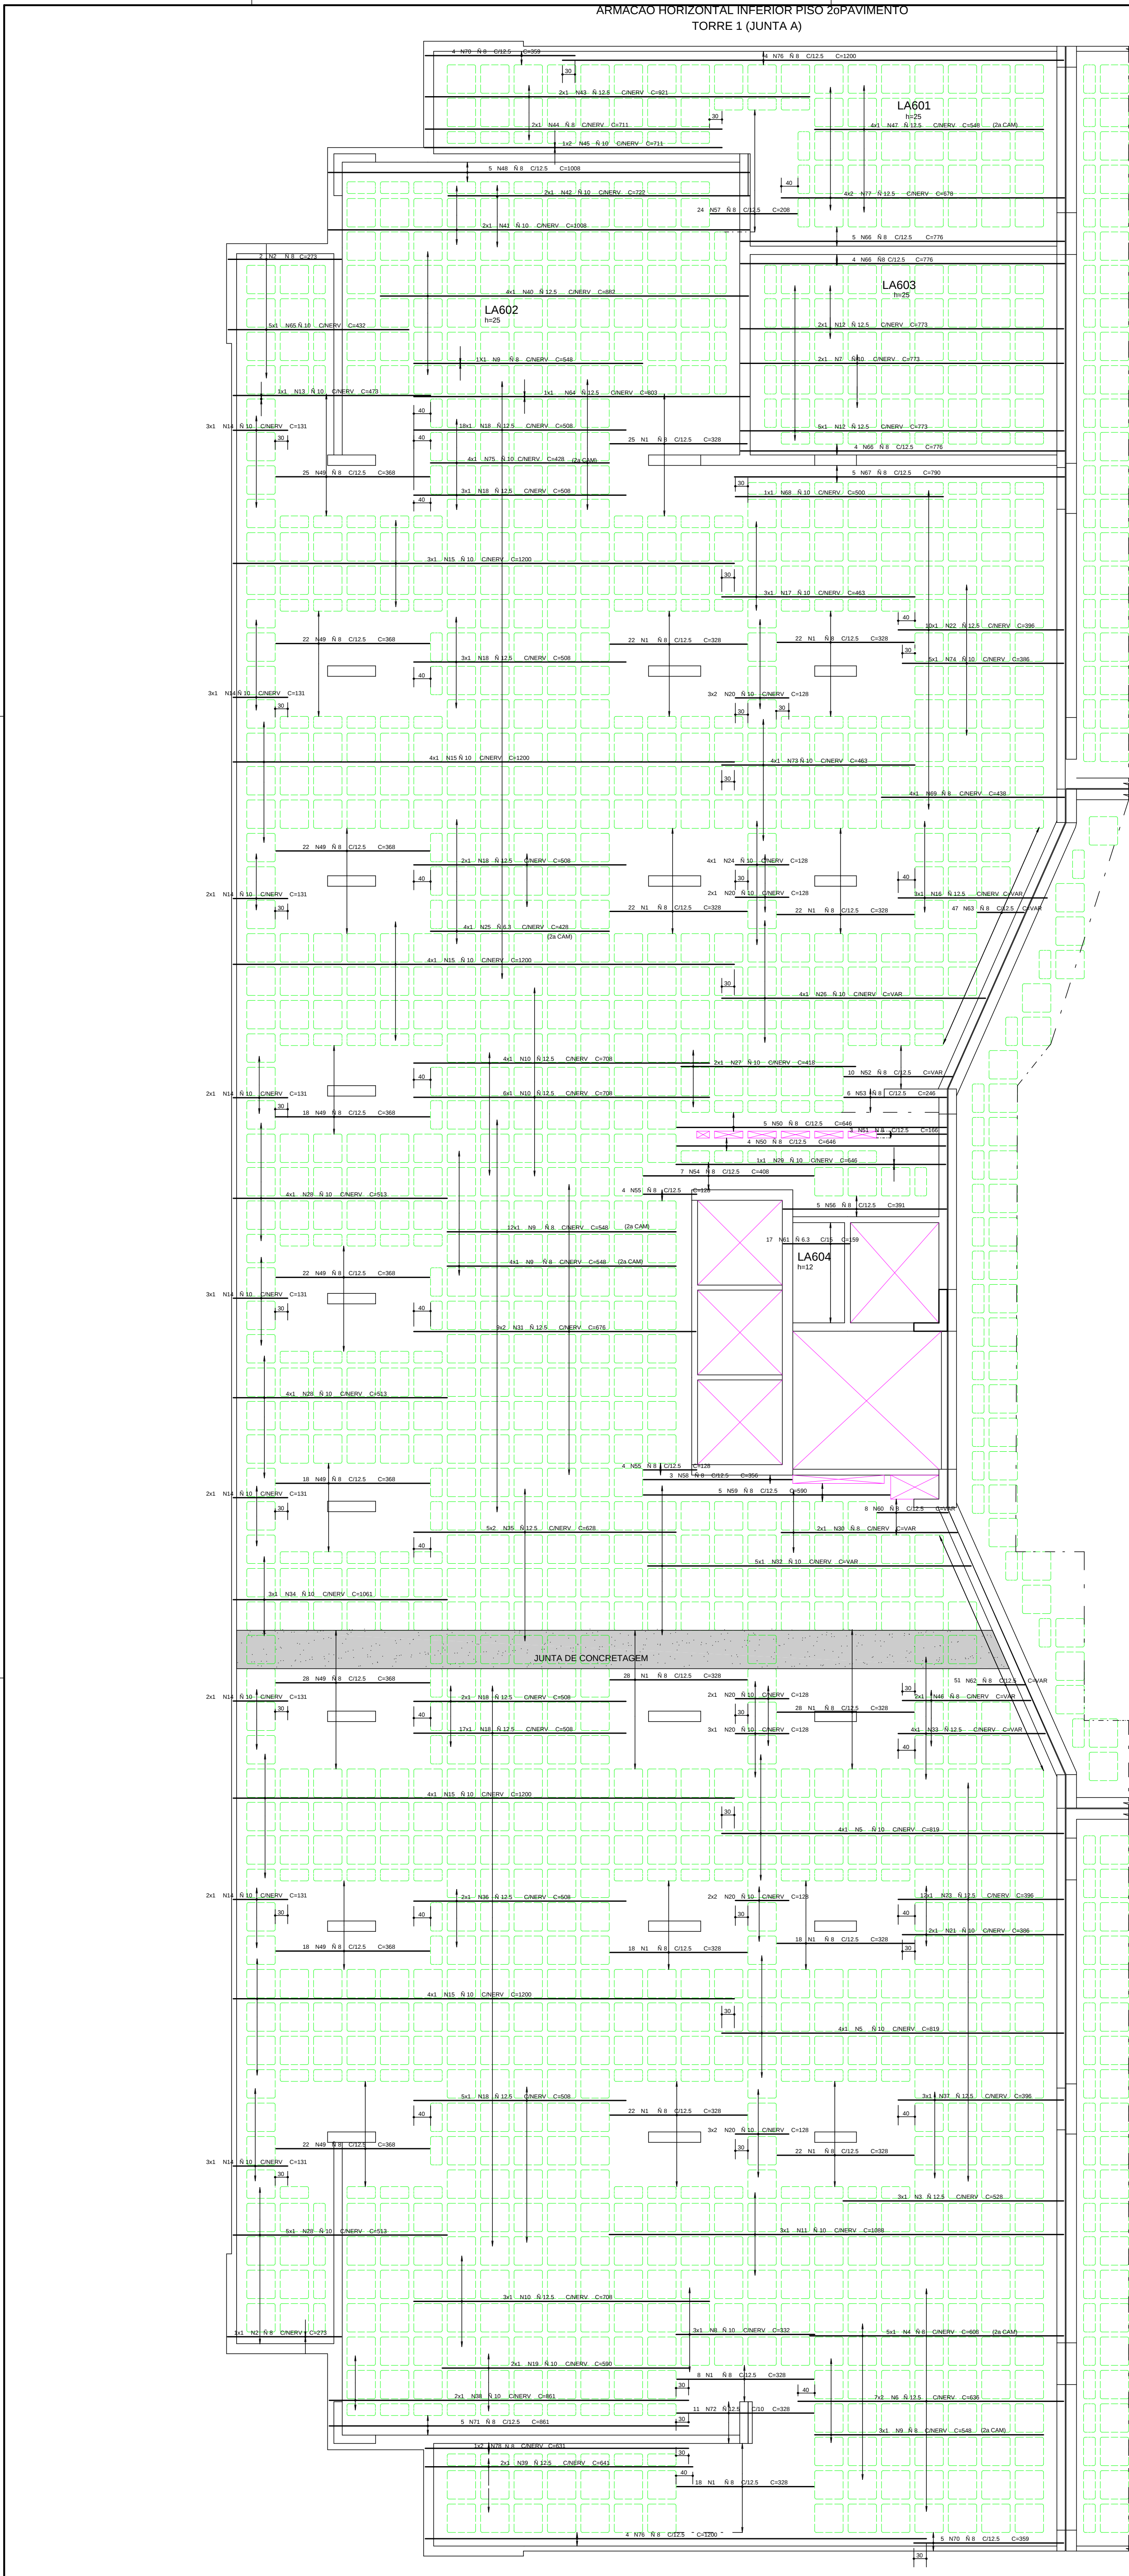


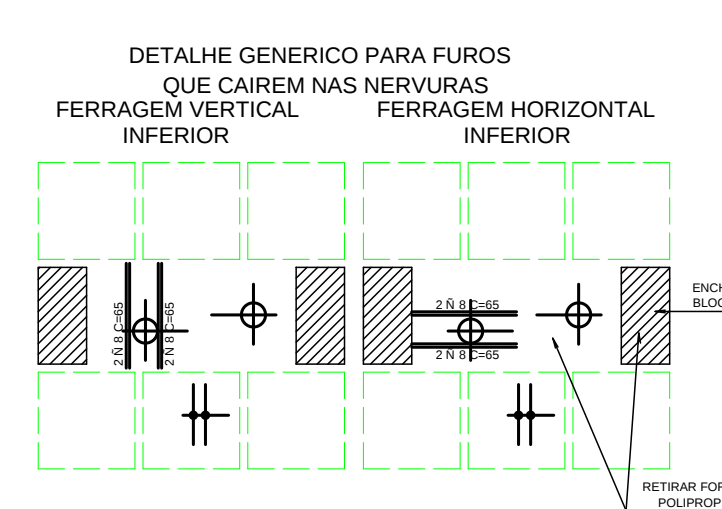

REGIAO MACICA AO REDOR DOS FUROS PREENCHER COM N 8 C12.5

DETALHE GENERICO DOS FUROS PASSAGEM DE TUBULACAO

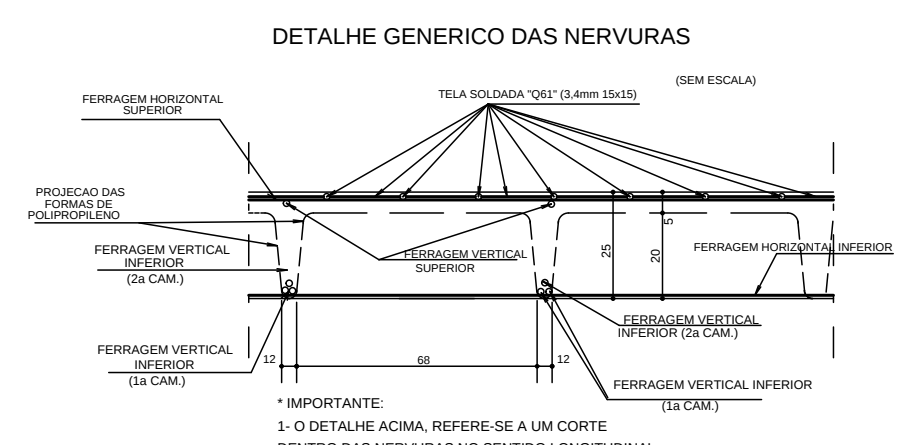

COBRIMENTO DA ARMADURA:
- LAJES = 2,0 cm
- VIGAS E PILARES = 2,5 cm
- BLOCOS, BALDRAMES E CONTENCOES (FACE EM CONTATO COM A TERRA) = 3,0 cm
- L. DESECS COBRIMENTOS DEVEM SER GARANTIDOS COM O USO DE ESPACADORES OU INJETORES.
COMENTARIO: ESPECIFICACOES EM CONFORME AOS VALORES INDICADOS ACIMA, SENDO INDICADOS NOS DESENHOS DE FORMAS DOS PAVIMENTOS.

NORMAS UTILIZADAS:
NBR-6118/2003 - PROJETO E EXECUCAO DE OBRAS DE CONCRETO ARMADO
NBR-6120/1990 - CARGAS PARA O CALCULO DE ESTRUTURAS DE EDIFICACOES

AE O	POS	BIT (mm)	QUANT	COMPRIMENTO (cm)	UNIT	TOTAL
ARMACAO HORIZONTAL INFERIOR PISO 2o PAVIMENTO						
SA	1	8	275	330	90200	
SA	2	8	3	273	819	
SA	3	12,5	3	539	1344	
SA	4	8	5	606	3000	
SA	5	10	8	819	6552	
SA	6	12,5	14	636	8904	
SA	7	10	2	773	1546	
SA	8	10	3	332	996	
SA	9	8	20	548	10960	
SA	10	12,5	11	708	8594	
SA	11	10	3	1088	3264	
SA	12	10	7	773	5411	
SA	13	10	1	473	473	
SA	14	10	2	131	262	
SA	15	10	19	1020	22890	
SA	16	12,5	3	-VAR-	1073	
SA	17	10	3	463	1389	
SA	18	12,5	30	508	15240	
SA	19	10	2	590	1180	
SA	20	10	73	138	10044	
SA	21	10	2	386	772	
SA	22	12,5	10	396	3960	
SA	23	12,5	12	396	4752	
SA	24	10	4	138	552	
SA	25	8,3	4	138	552	
SA	26	10	3	512	1536	
AE O	POS	BIT (mm)	QUANT	COMPRIMENTO (cm)	UNIT	TOTAL
ARMACAO VERTICAL INFERIOR PISO 2o PAVIMENTO						
SA	1	8	8	1200	9600	
SA	2	8	8	1200	9600	
AEO	BIT (mm)	COMPR (m)	PESO (kg)	
50A	6,3	44	11	
50A	8	5050	2020	
50A	10	1951	1229	
50A	12,5	1500	1500	
Peso Total 50A =		4760 kg		