ARMACAO VERTICAL SUPERIOR PISO 2o PAVIMENTO
TORRE 1 (JUNTA A)

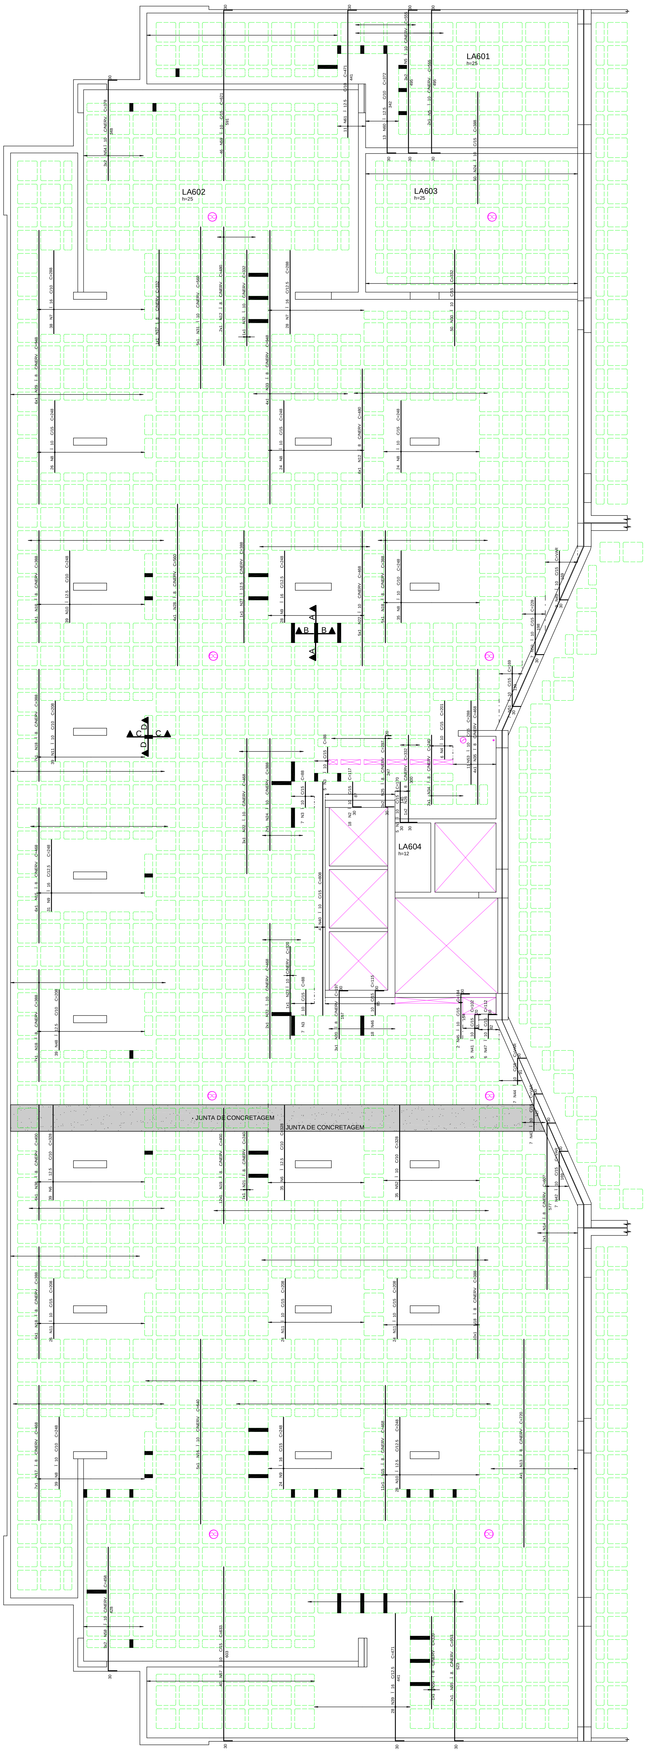

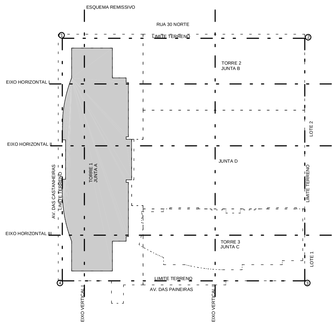

REGIAO MACICA AO REDOR DOS FUROS PRENCHER COM I 10 C/15

DETALHE GENERICO DOS FUROS PASSAGEM DE TUBULACAO

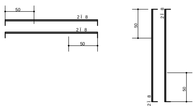

DETALHE GENERICO DAS NERVURAS

* IMPORTANTE:
1- O DETALHE ACIMA, REFERE-SE A UM CORTE DENTRO DAS NERVURAS NO SENTIDO LONGITUDINAL.

DETALHE GENERICO PARA FUROS QUE CAIREM NAS NERVURAS

FERRAGEM VERTICAL INFERIOR — FERRAGEM HORIZONTAL INFERIOR

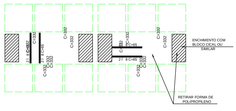

I 5 C/10

DETALHE GENERICO DAS NERVURAS

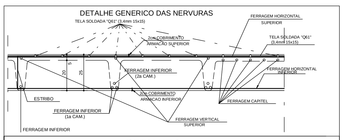

DETALHE 1

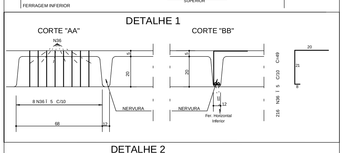

DETALHE 2

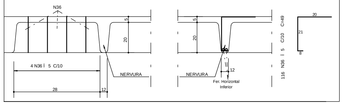

A4O	POS	BIT (mm)	QUANT	UNIT (mm)	COMPRIMENTO TOTAL (mm)
ARMACAO VERTICAL SUPERIOR PISO 2o PAVIMENTO					
RESUMO A4O CA 50-60				
A4O	BIT (mm)	COMPR (m)	PESO (kg)
60B	5	161	36
50A	10	1454	357
50A	12,5	2099	1301
50A	16	1331	844
Peso Total 60B		161	36
Peso Total 50A		5884	2499 kg

COBRIMENTO DA ARMADURA:

- LAJES = 2,0 cm
- VIGAS E PILARES = 2,5 cm
- BLOCOS,BALDRAMES E CONTENCOES (FACE EM CONTATO COM A TERRA) = 3,0 cm

1. ESSES COBRIMENTOS DEVERAO SER GARANTIDOS COM O USO DE ESPACADORES OU PASTILHAS.
COBRIMENTOS ESPECIFICOS EM CONTRARIO AOS VALORES INDICADOS ACIMA, ESTAO INDICADOS NOS DESENHOS DE FORMAS DOS PAVIMENTOS.

NORMAS UTILIZADAS:

NBR-6118/2003 - PROJETO E EXECUCAO DE OBRAS DE CONCRETO ARMADO
NBR-6120/1980 - CARGAS PARA O CALCULO DE ESTRUTURAS DE EDIFICACOES

INDICE:

NOTA:

- SO UTILIZAR O PROJETO SE ESTIV