




35/70

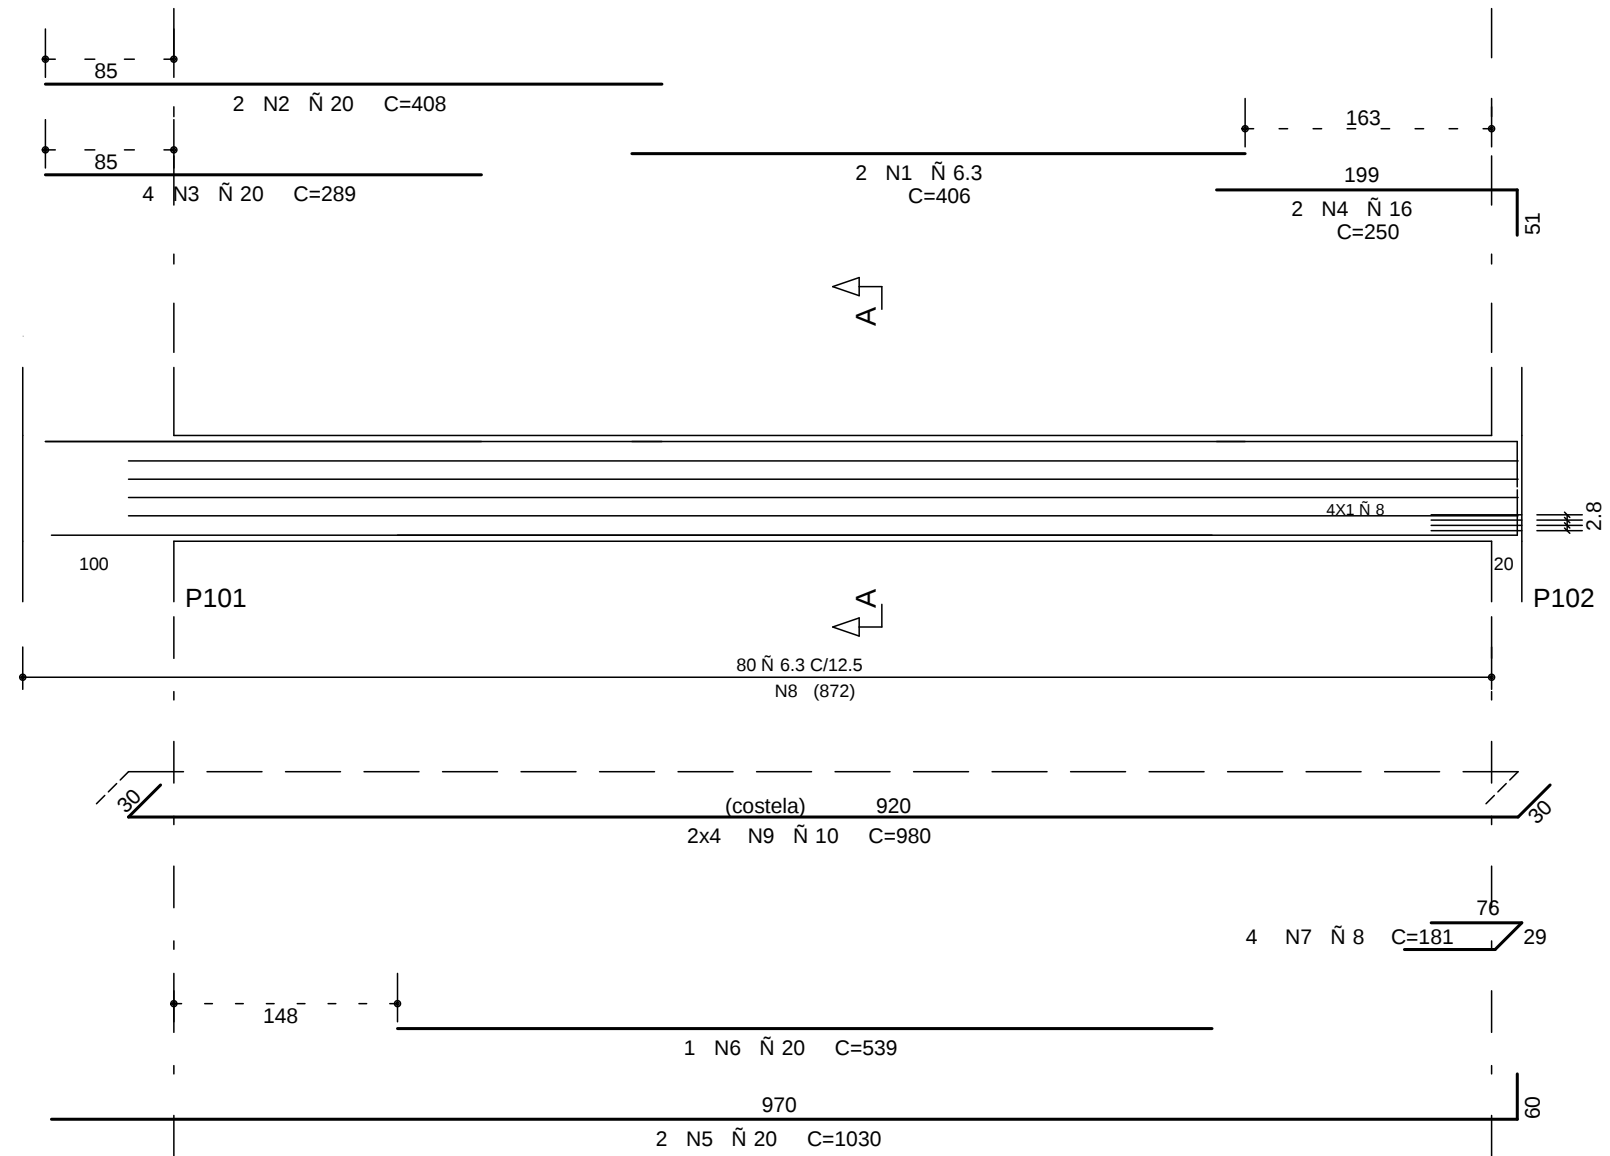


14/70

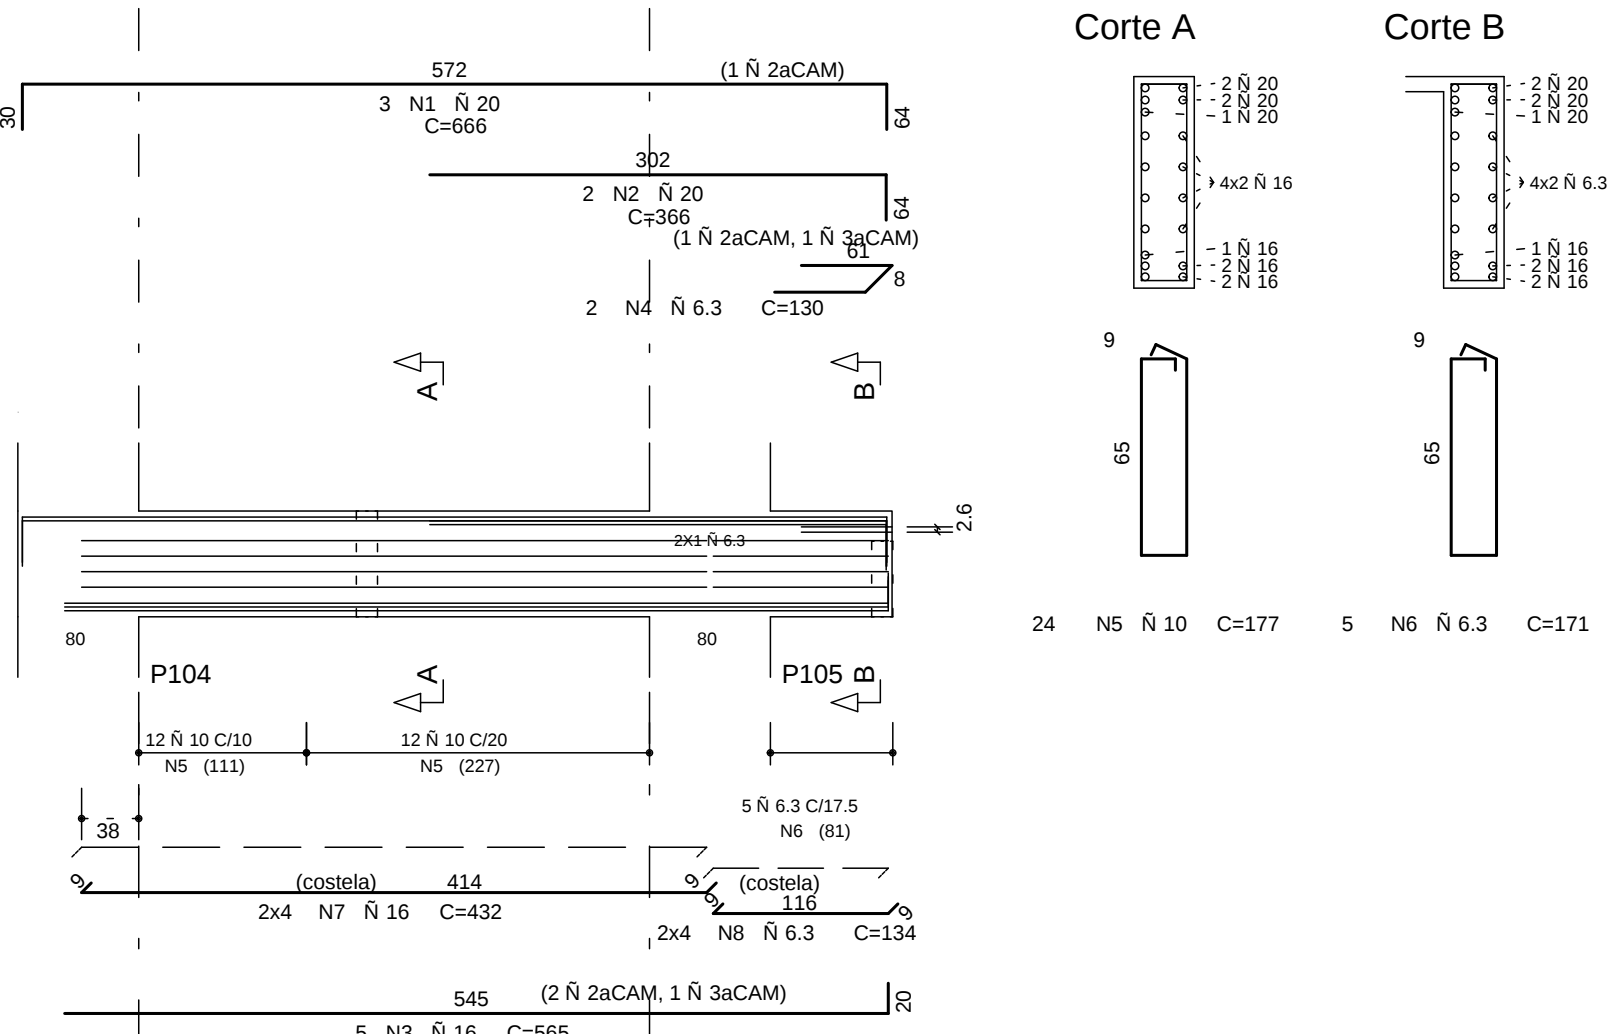


14/50

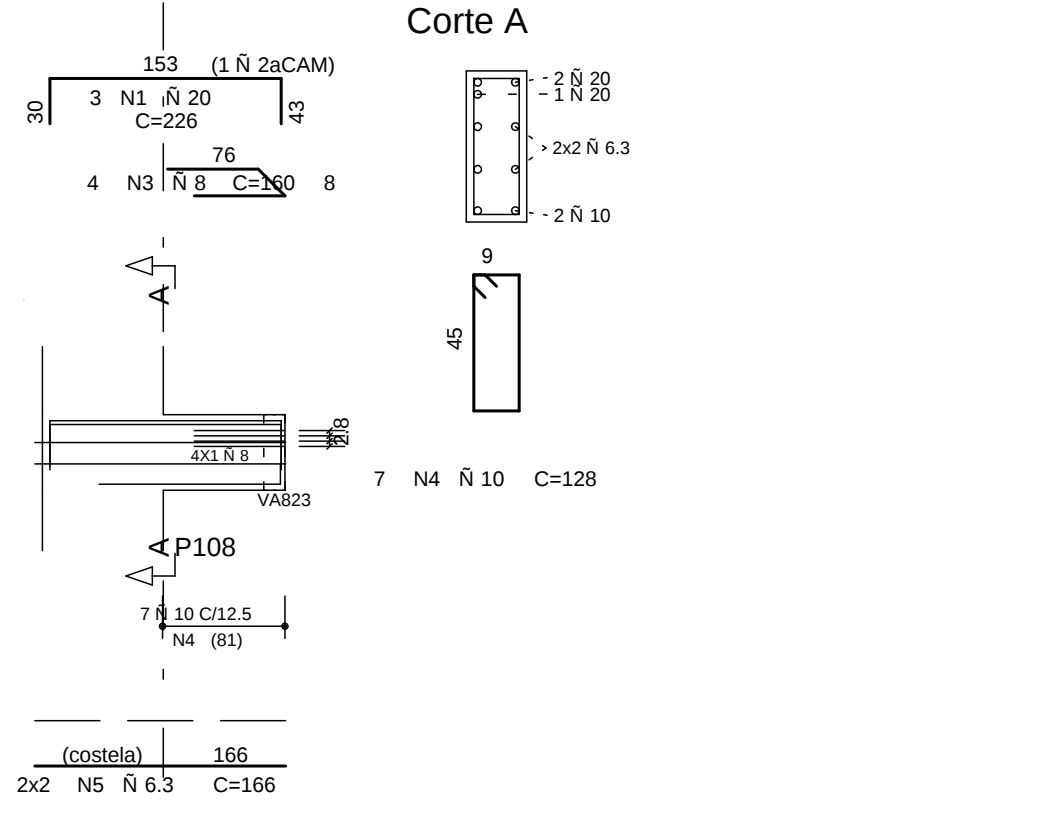


14/50

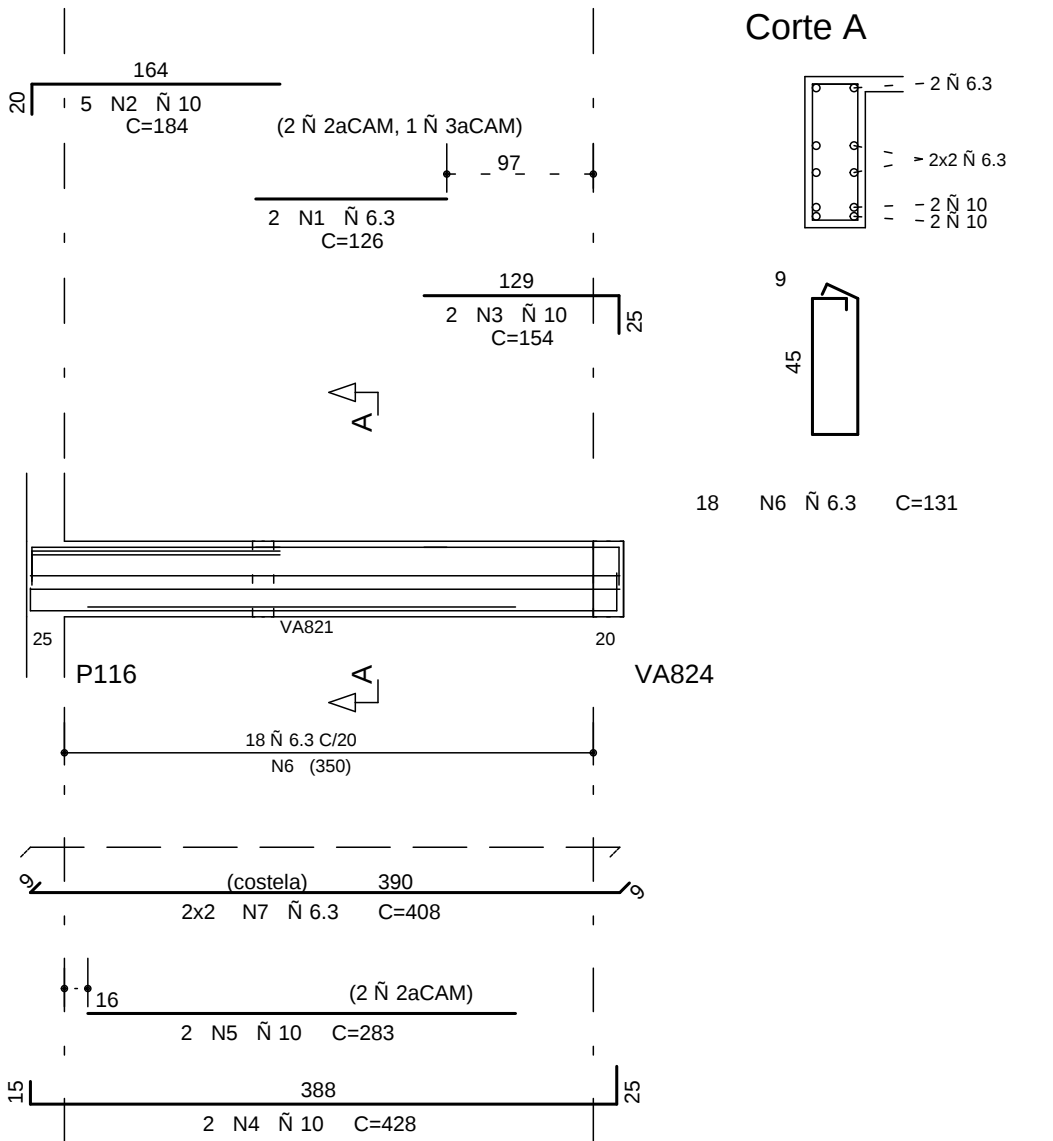


12/50

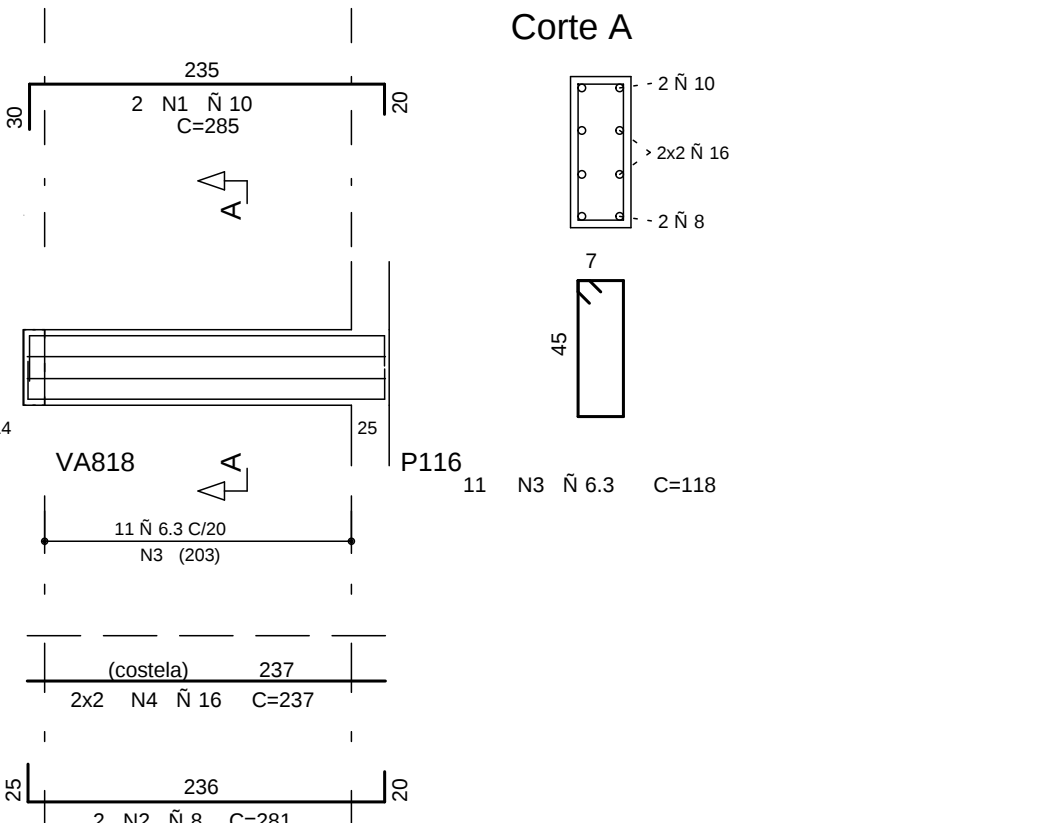


20/5

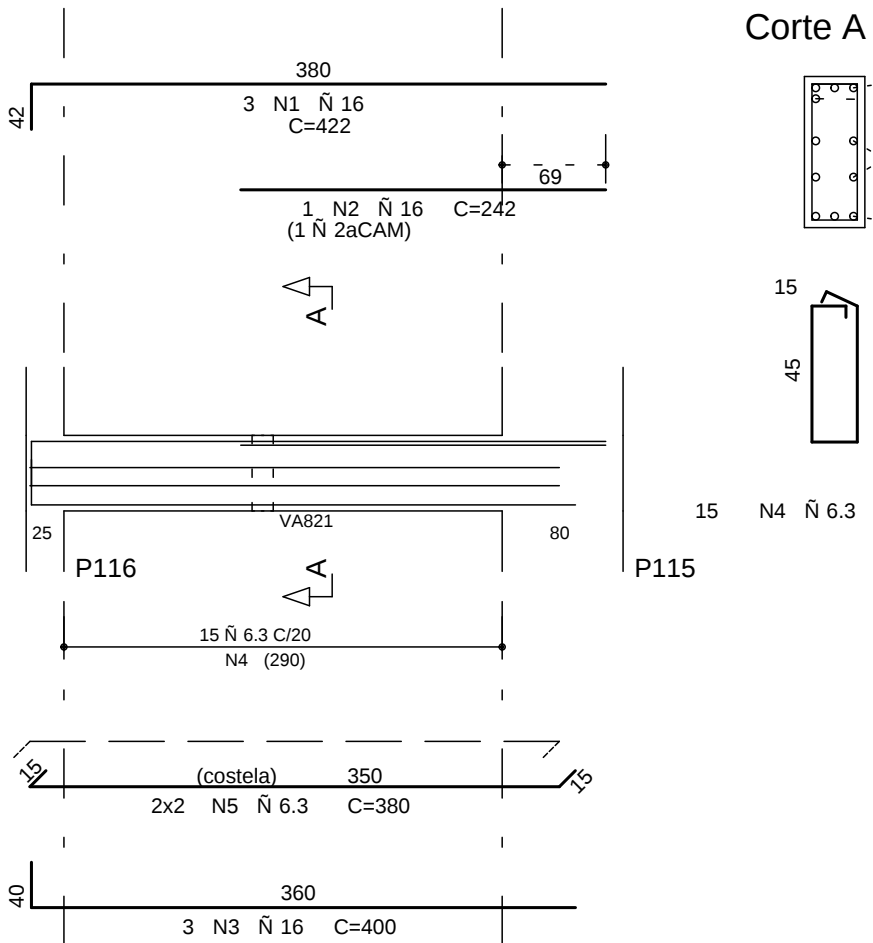


09

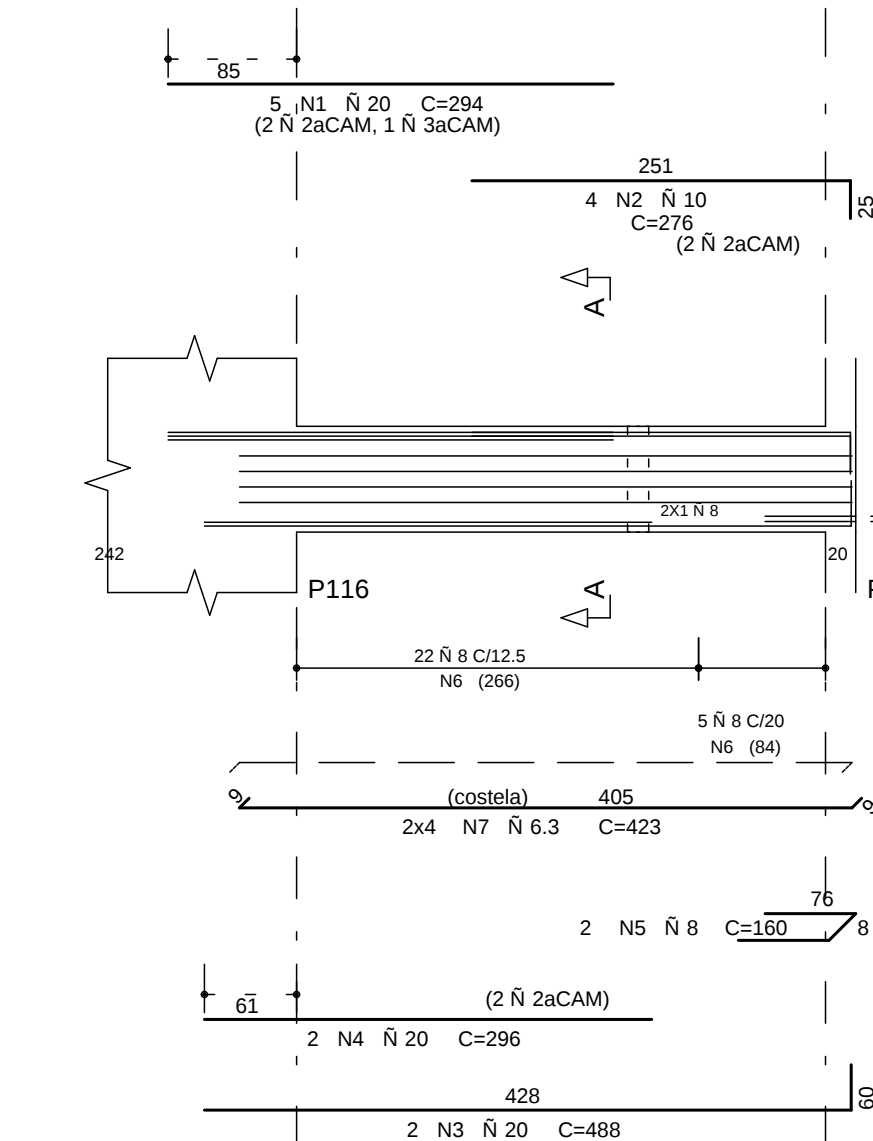


20/60

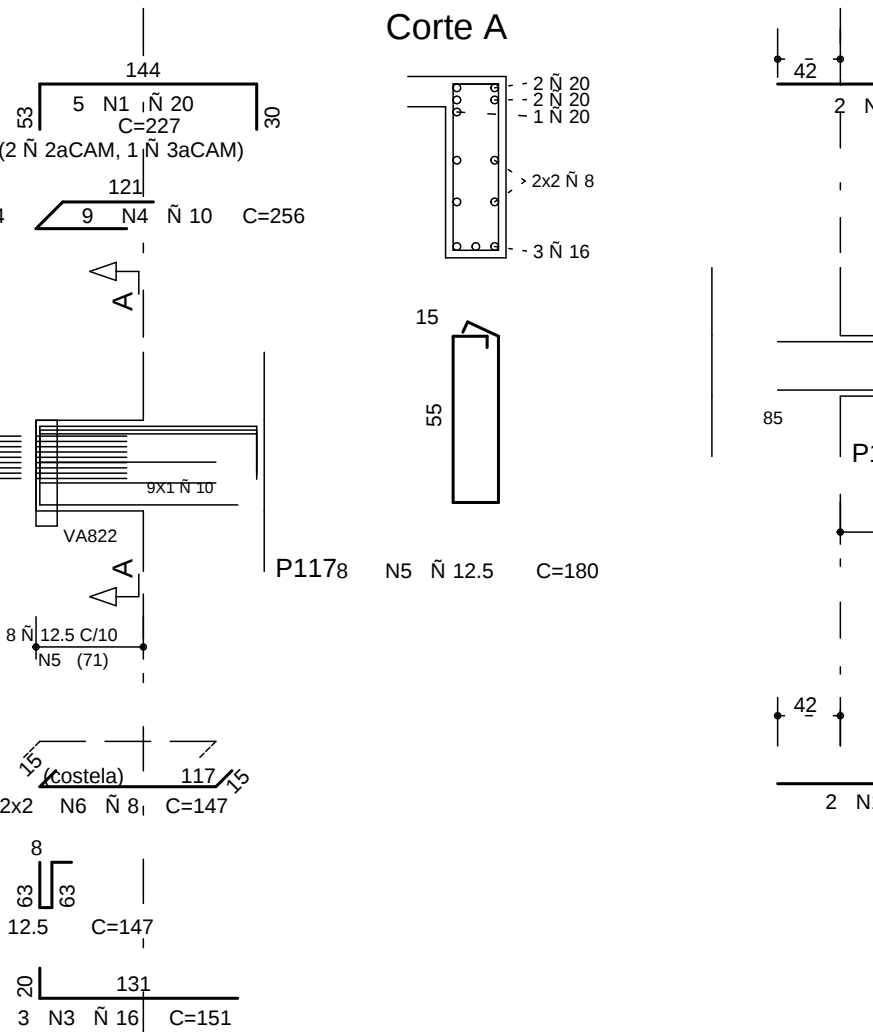


1

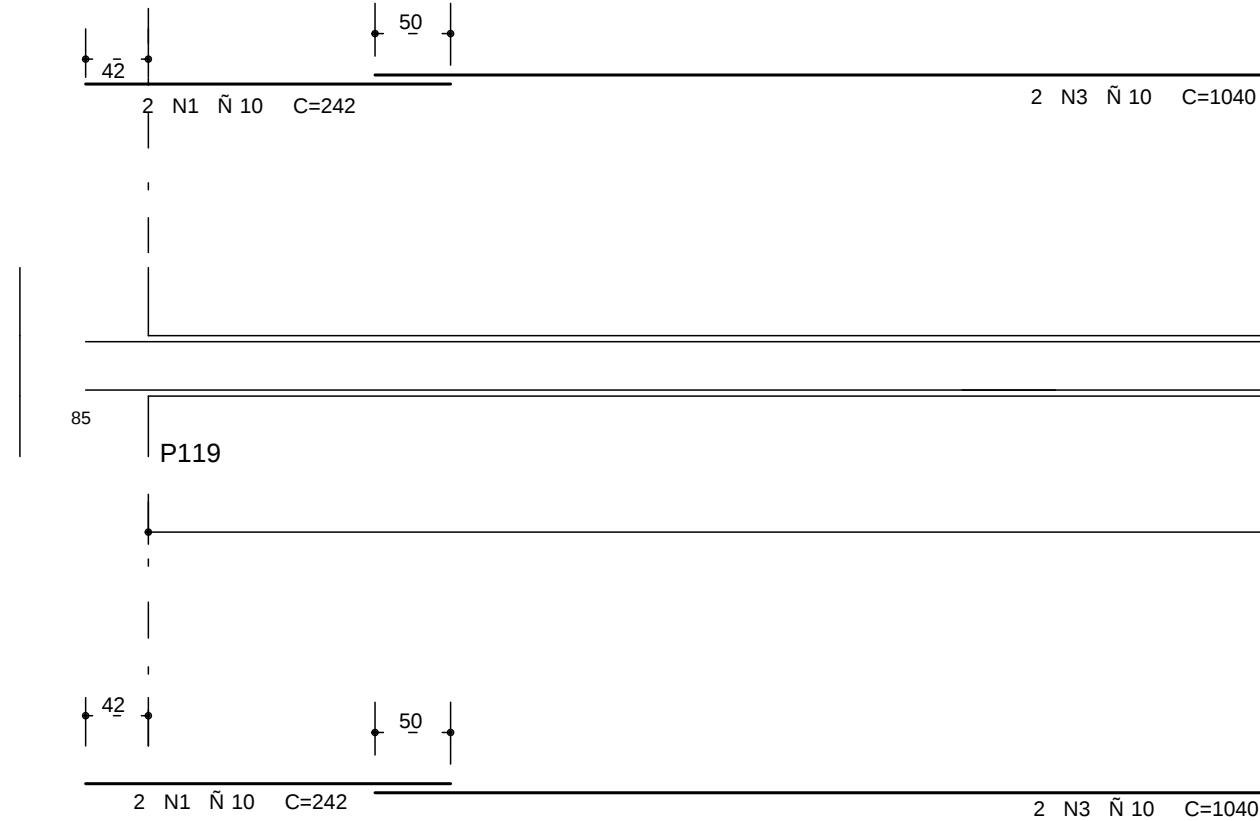


35/VAR

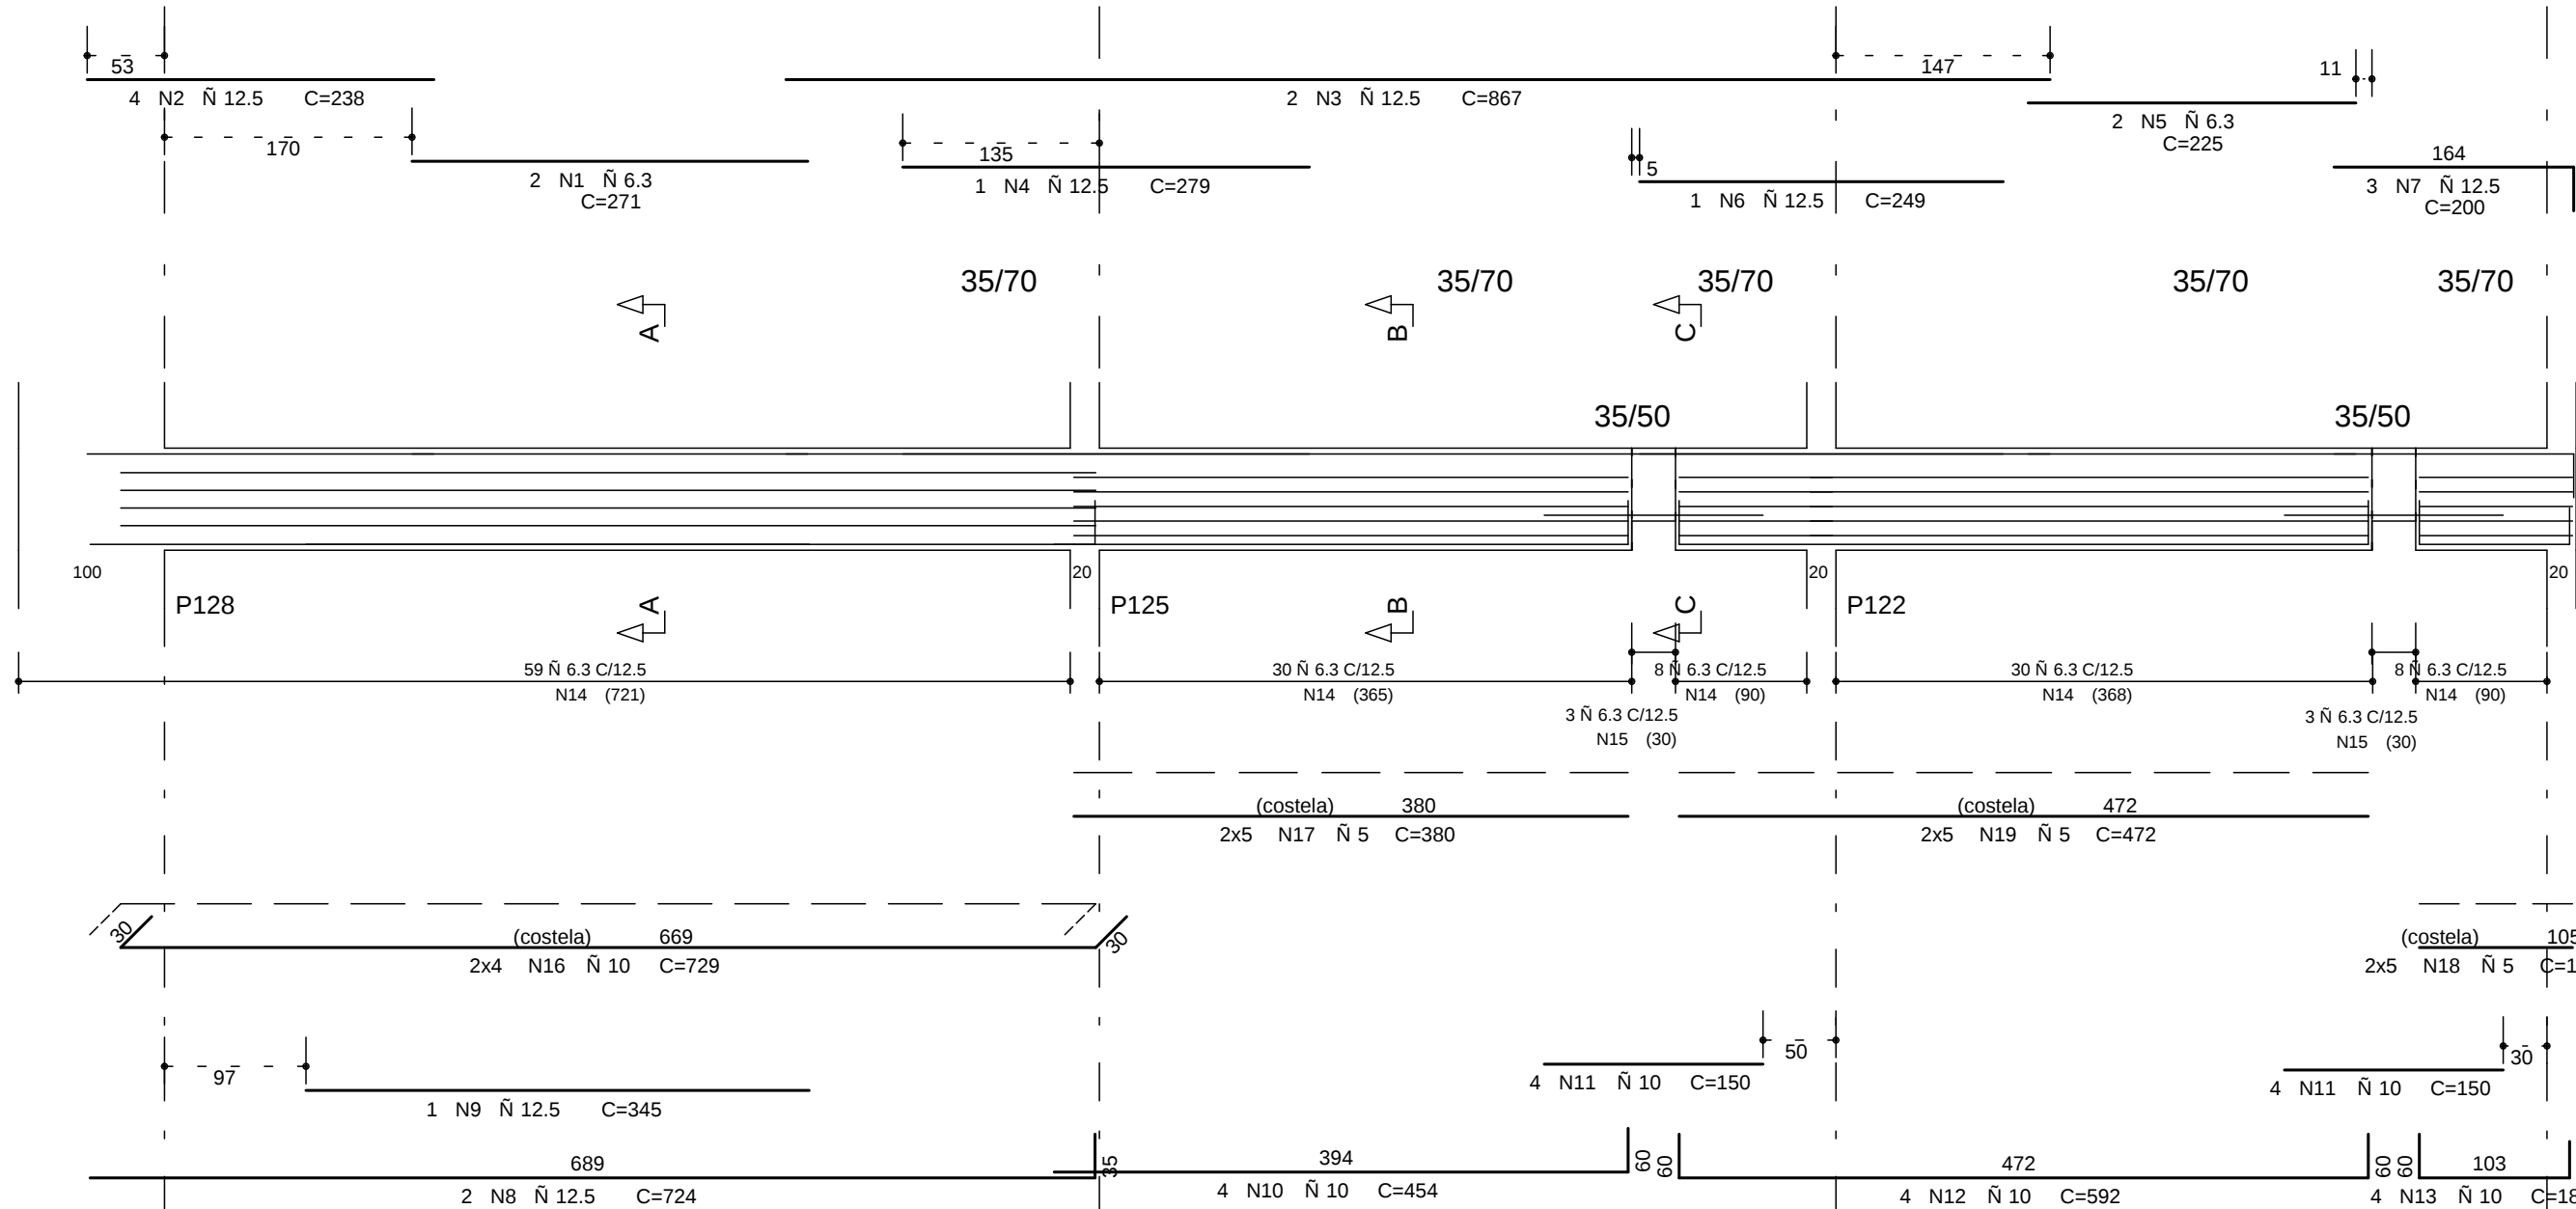


35/NAF

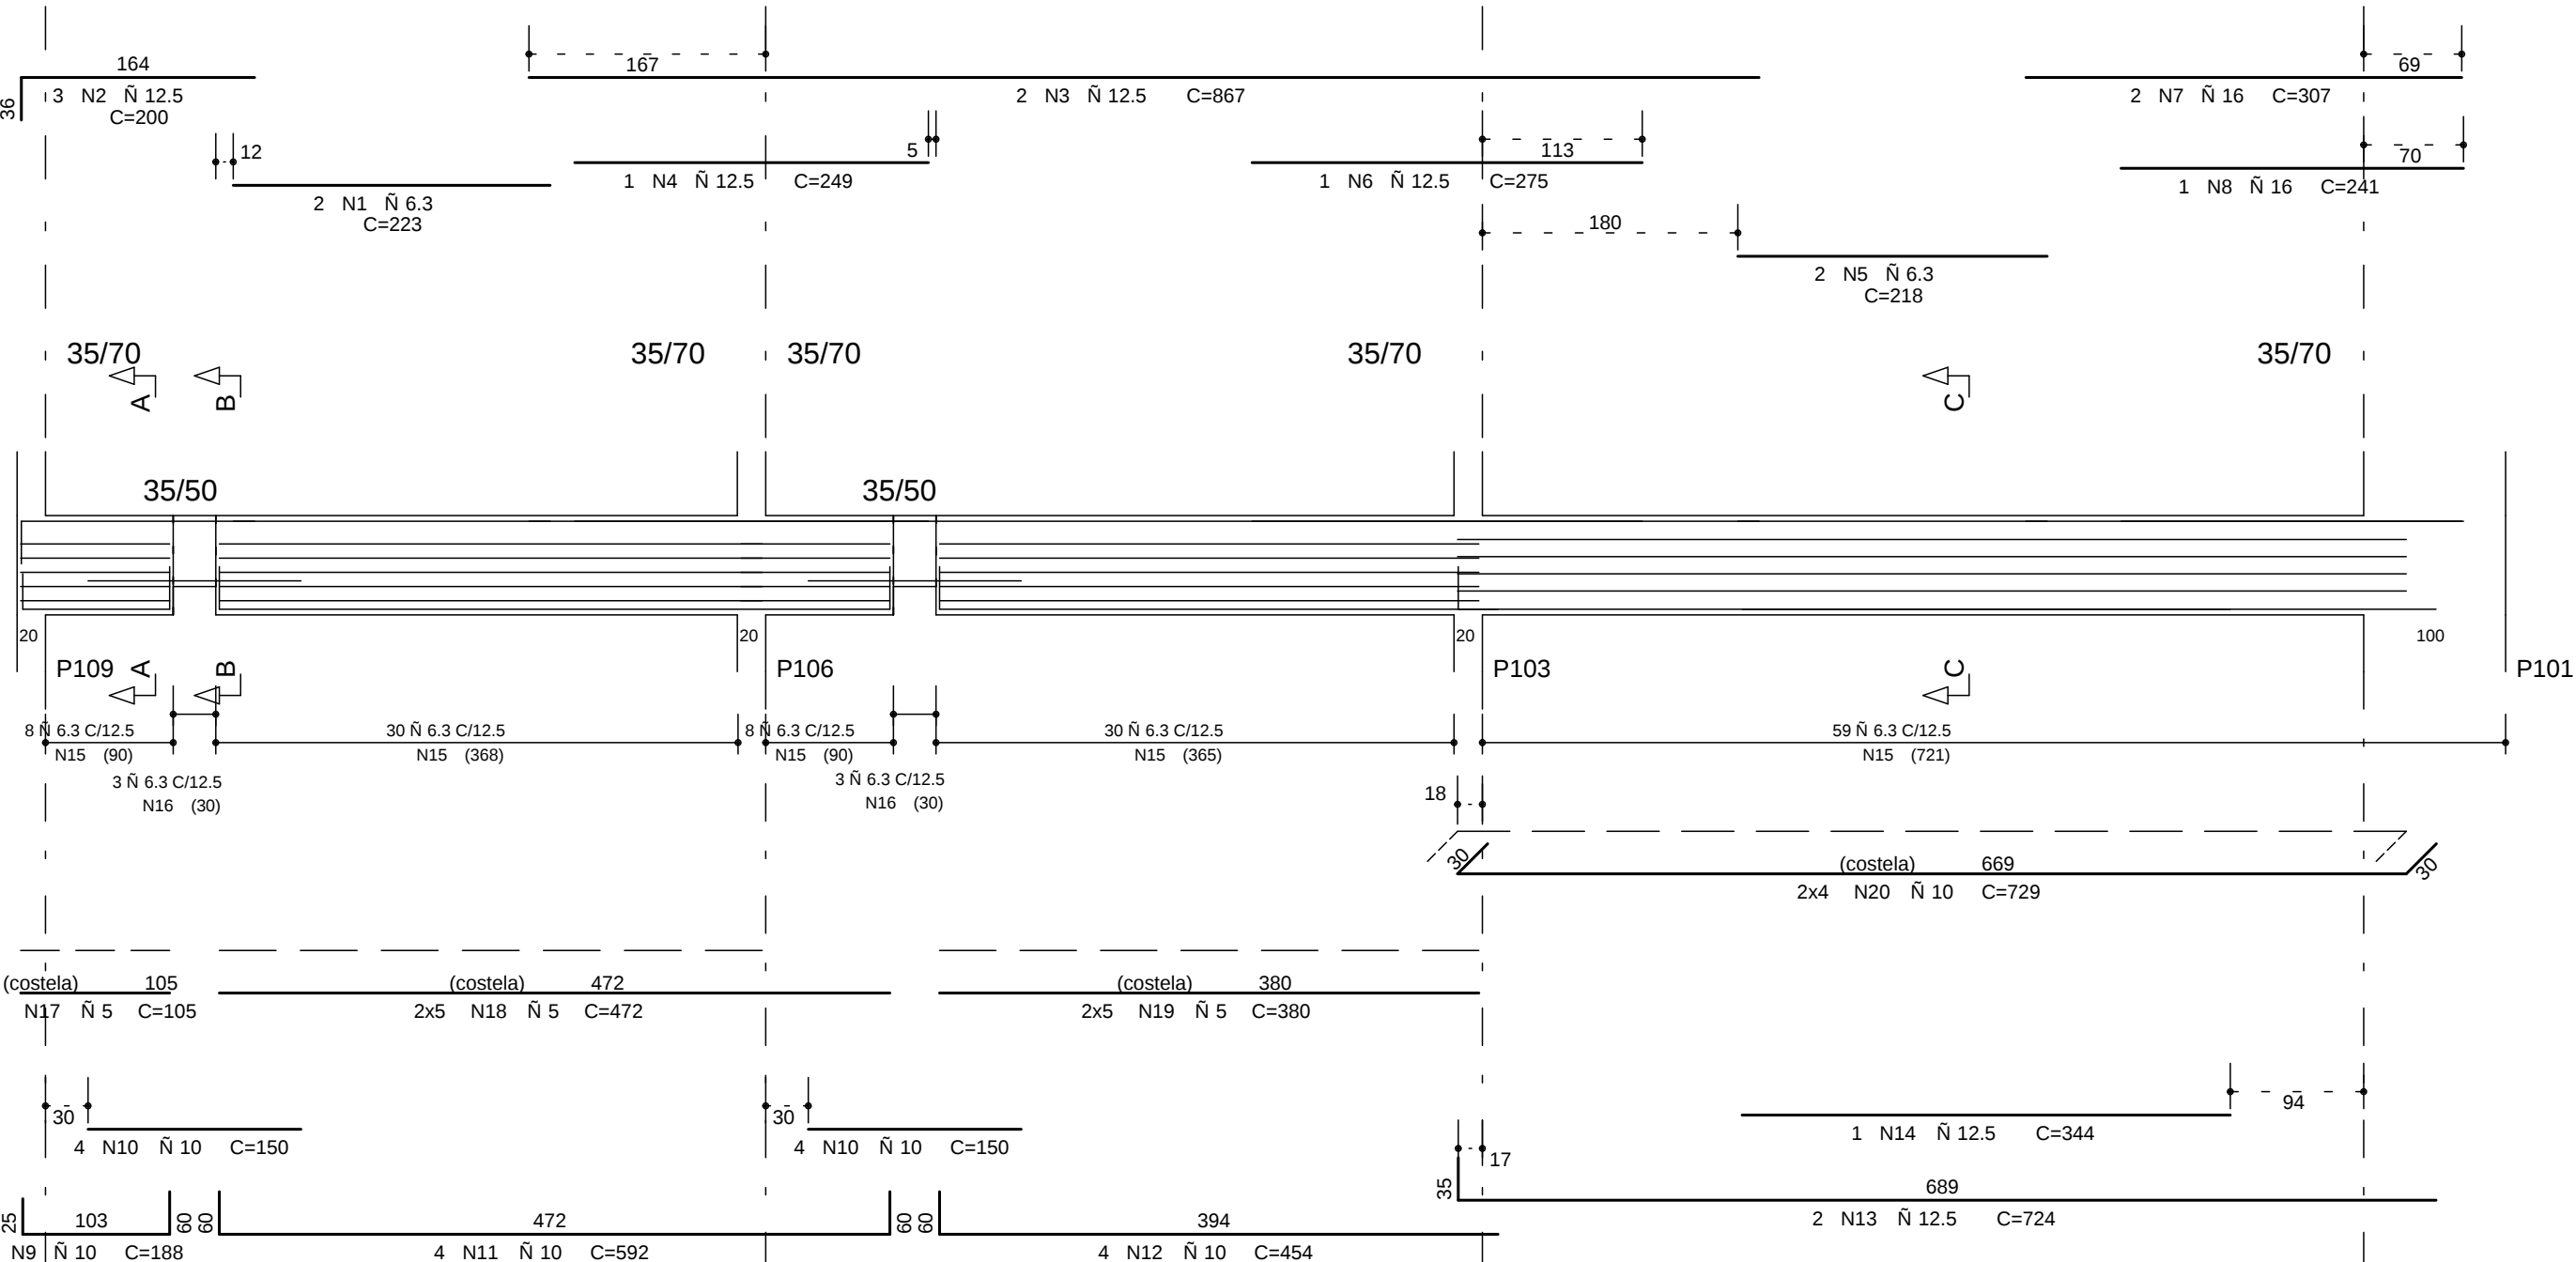


Corte A

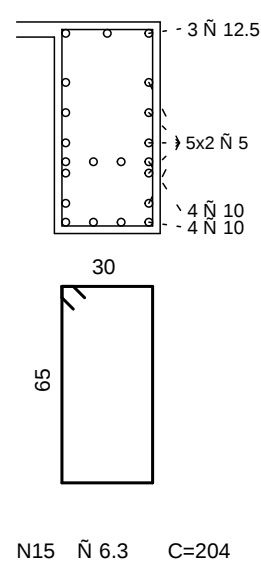

Corte B

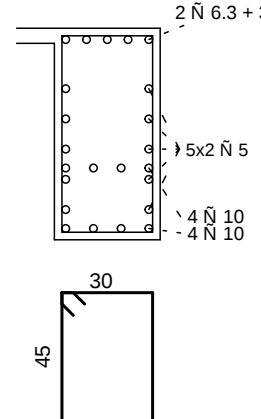

Corte C

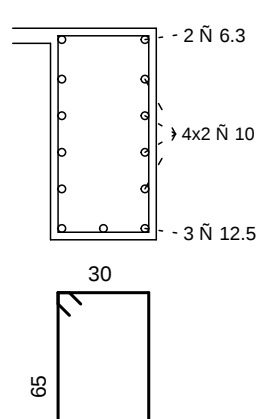


RESUMO AEO CA 50-60			
AEO	BIT (mm)	COMPR (m)	PESO (kg)
600	5	193	31
50A	6.3	1245	211
50A	8	1067	43
50A	10	704	444
50A	12.5	329	329
50A	16	195	212
50A	20	235	837
Peso Total	600=		31 kg
Peso Total	50A=		1775 kg

COBRIMENTO DA ARMADURA:

- LAJES = 2,0 cm
- VIGAS E PILARES = 2,5 cm
- BLOCOS, BALDRAMES E CONTENCOES (FACE EM CONTATO COM A TERRA) = 3,0 cm

1. ESSES COBRIMENTOS DEVERAO SER GARANTIDOS COM O USO DE ESPACADORES OU PASTILHAS

COBRIMENTOS ESPECÍFICOS EM CONTRÁRIO AOS VALORES INDICADOS ACIMA, ESTÃO INDICADOS NOS DESENHOS DE
FORMAS DOS PAVIMENTOS.

NORMAS UTILIZADAS:

NBR-6118/2003 - PROJETO E EXECUCAO DE OBRAS DE CONCRETO ARMADO
NBR-6120/1980 - CARGAS PARA O CALCULO DE ESTRUTURAS DE EDIFICACOES

INDICE:

VA801 A VA817

FCK= 35 MPa

EC = 28 GPa (MODULO DE ELASTICIDADE SECANTE AOS 28 DIAS).

A/C = 0,65 (FATOR AGUA CIMENTO)

1	20/08/2014	NUMERACAO FINAL	
0	02/10/2012	EMISSAO INICIAL	
REV	DATA	DESCRICAO	



Simetria Engenharia

PROJETOS ESTRUCTURAIS

SA QUARA, AC Nº13 SALAO 201 A 203
 BRASILIA-DF CEP: 71200-040
 FONE: (061) 3268-9623
 SIMETRIA@SIMETRIA.ENG.BR

PROJETO ESTRUTURAL

CLIENTE: GENT INCORPORADORA LTDA			
OBRAS:	ED. RESIDENCIAL/COMERCIAL PAINEIRAS		Nº OBRAS:
ENDEREÇO OBRA: RUA 30 NORTE LOTE 03 - RUA DAS PAINEIRAS - AGUAS CLARAS OF			
DESCRICO:			DESENHO Nº:
ARMACA DAS VIGAS - TORRE 1 - JUNTA A			BL1
PISO 4º PAVIMENTO			067-090
(01/02)			
INGENHEIRO:	DATA:	ESCALA:	UNIDADE:
TOSY VITOR	02/10/2012	1:50	CM
ARQUIVO PLT:			Nº PROJ. SIMETRIA:
478-EST-BL1-067-090-R01-VIG.PLT			478

PROPRIETARIO: _____ _____	RESPONSÁVEL TECNICO _____ _____
---	---

RESPONSÁVEL TECNICO PELO PROJETO ESTRUTURAL

SIMETRIA ENGENHARIA E PROJETOS S/LTDA
 CREA 27259/F