




## CORTE - BB

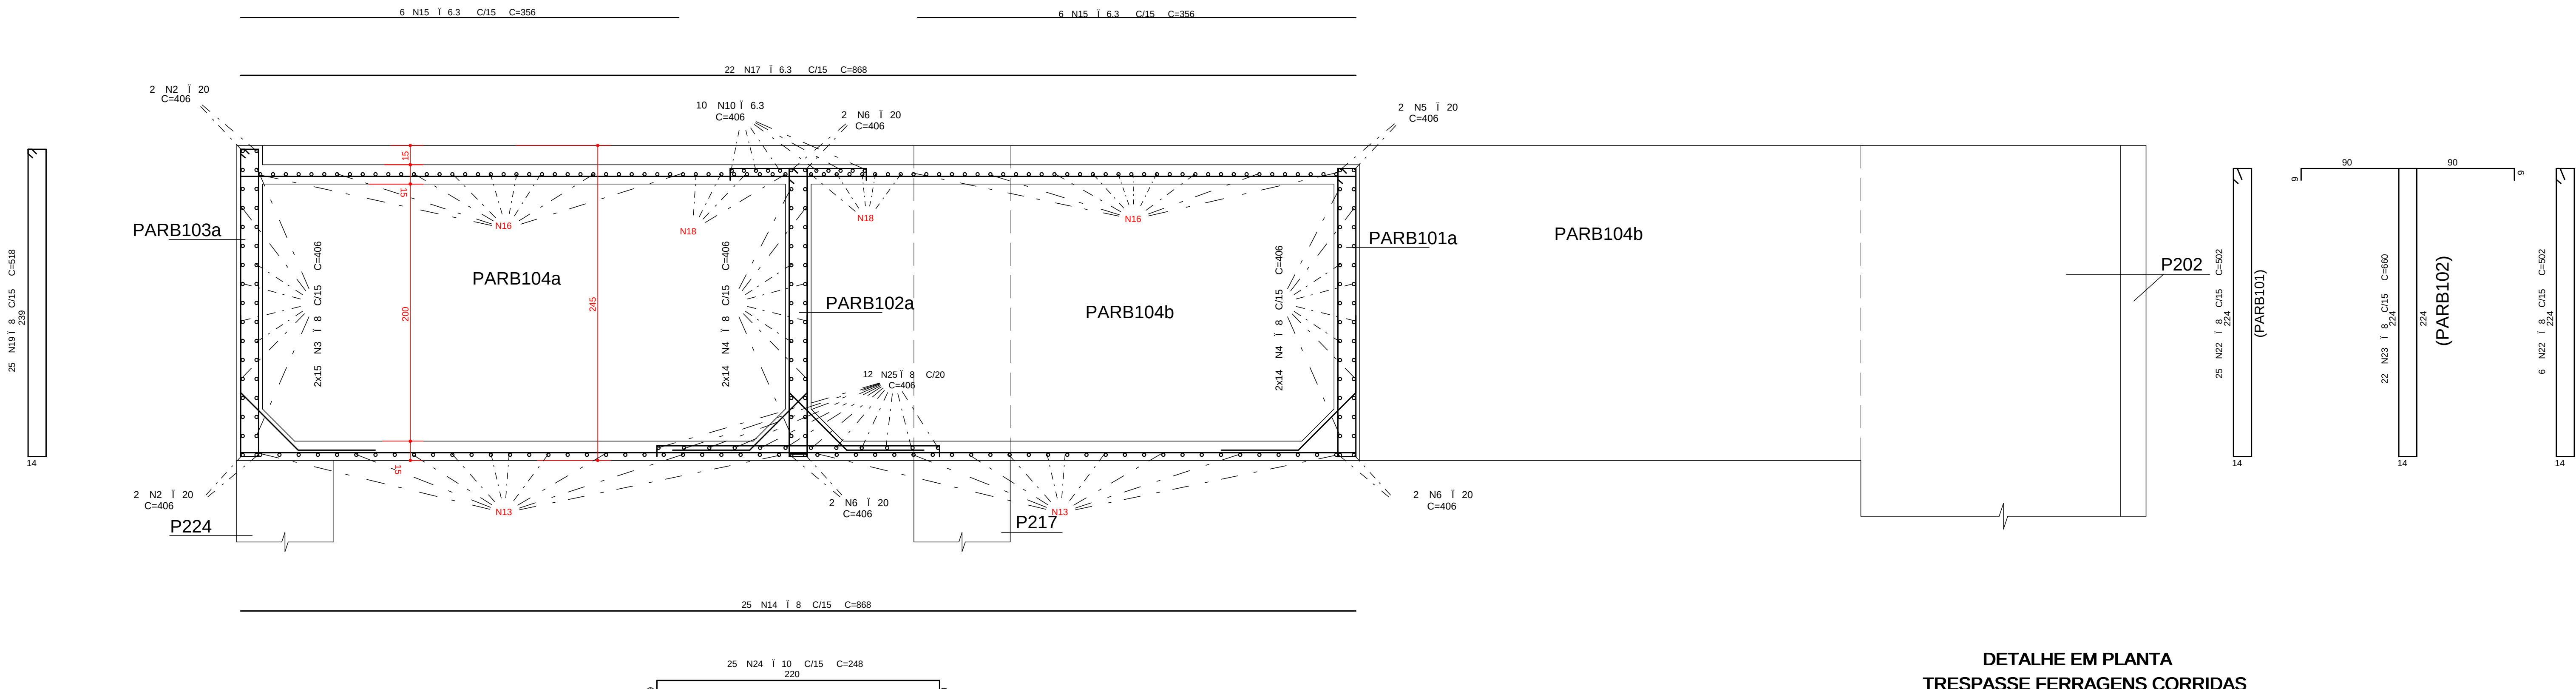


DETALHE EM PLANTA  
TRESPASSE FERRAGENS CORRIDAS

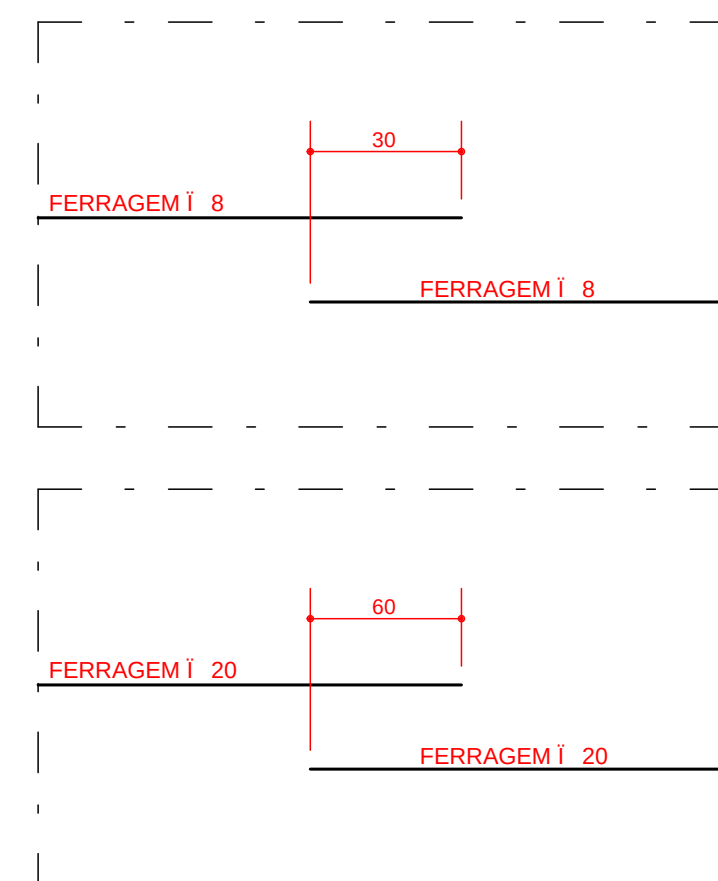


DETALHE FURO DE INSPECAC

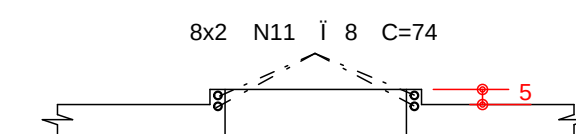

CORTE - AA

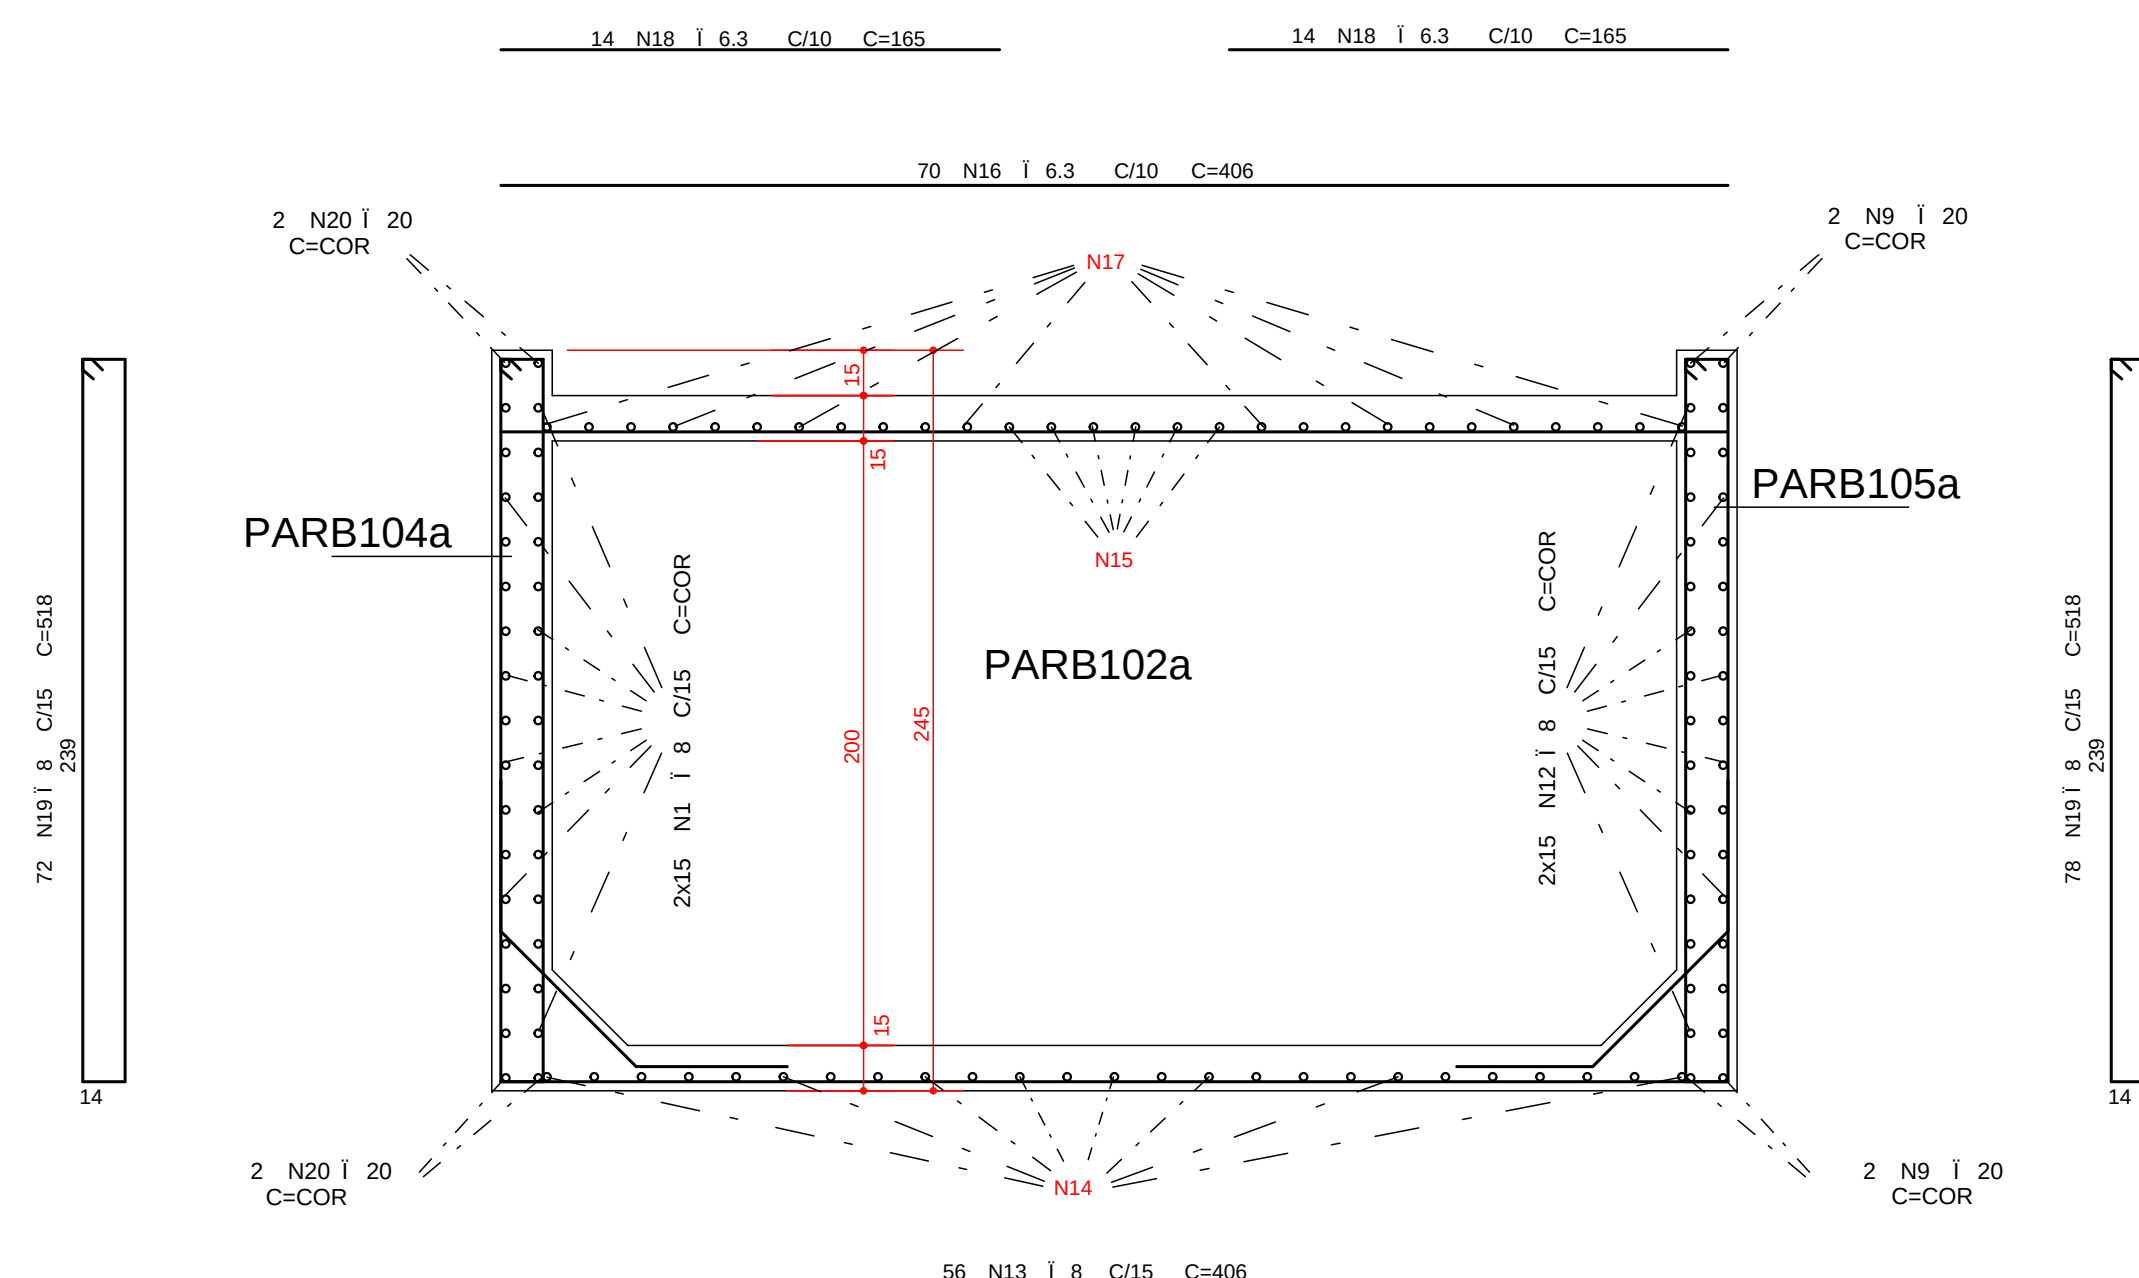

PAREDE COM FUNDO

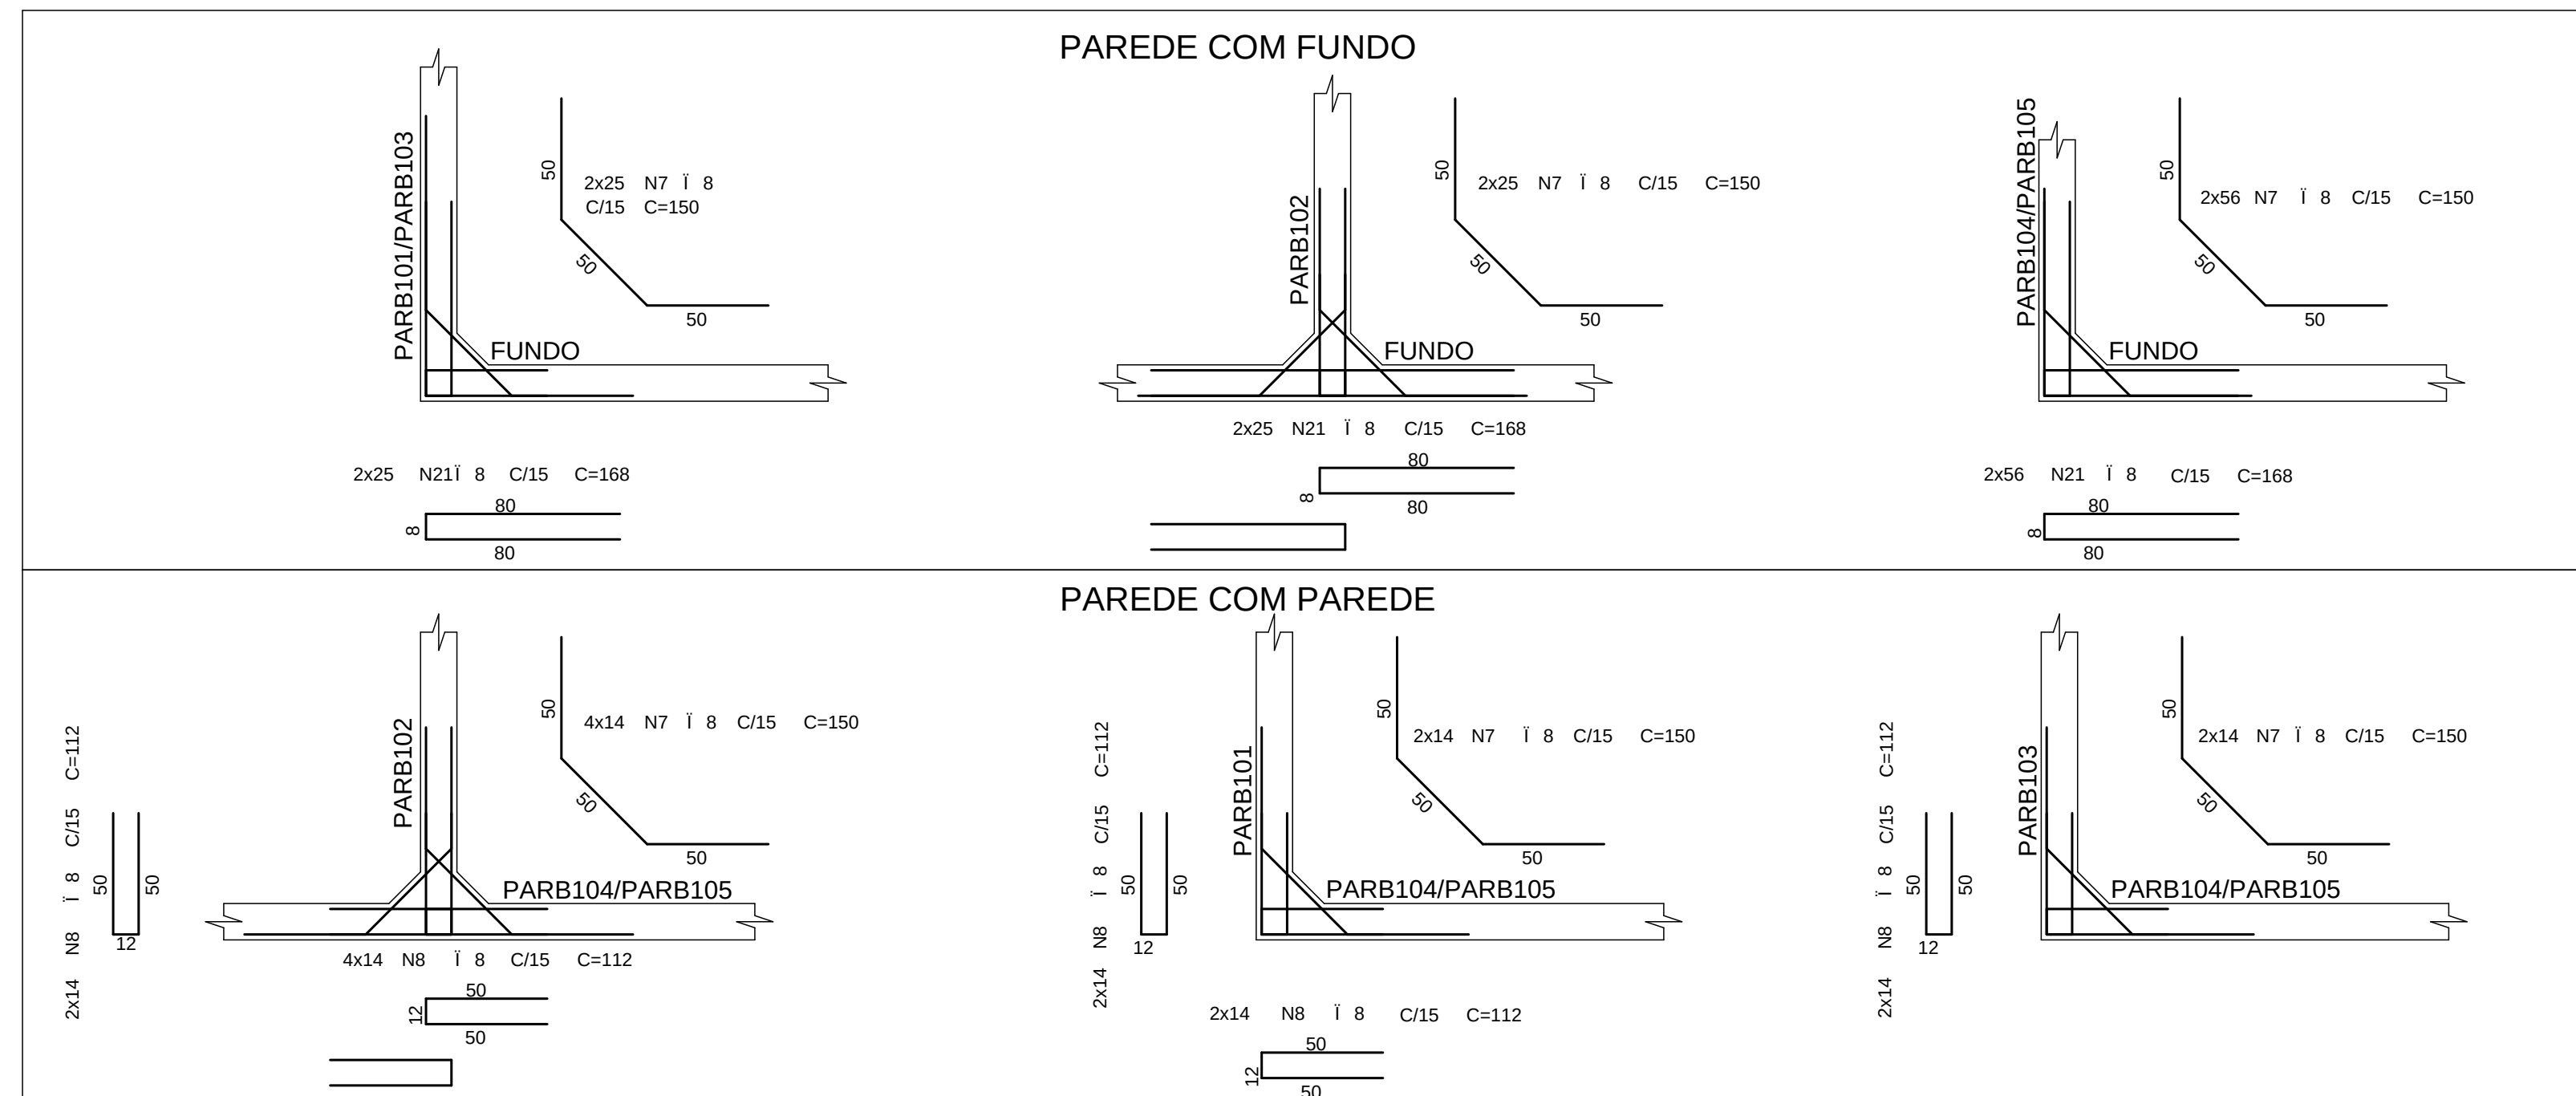

| ACE                                 | POS  | BIT<br>(mm) | QUANT | COMPROMETIMENTO |               |
|-------------------------------------|------|-------------|-------|-----------------|---------------|
|                                     |      |             |       | UNIT<br>(mm)    | TOTAL<br>(mm) |
| <b>ARMACAO RESERVATORIO ELEVADO</b> |      |             |       |                 |               |

| RESUMO Aço CA 50-60 |             |              |              |
|---------------------|-------------|--------------|--------------|
| Aço                 | BIT<br>(mm) | COMPR<br>(m) | PESO<br>(kg) |
| 50A                 | 6,3         | 605          | 151          |
| 50A                 | 8           | 3959         | 1584         |
| 50A                 | 10          | 62           | 39           |
| 50A                 | 20          | 164          | 411          |
| Peso Total          | 50A =       | 2185 kg      |              |

**COBRIMENTO DA ARMADURA:**

- LAJES = 2,0 cm
- VIGAS E PILARES = 2,5 cm
- BLOCOS, BALDRAMES E CONTECENOS (FACE EM CONTATO COM A TERRA) = 3,0 cm

2. ESSES COBRIMENTOS DEVERÃO SER GARANTIDOS COM O USO DE ESPACADORES OU PASTILHAS.

COBRIMENTOS ESPECÍFICOS EM CONTRÁRIO AOS VALORES INDICADOS ACIMA, ESTÃO INDICADOS NOS DESENHOS E FORMAS DOS COMPONENTES.

**NORMAS UTILIZADAS:**  
NBR-6118/2003 - PROJETO E EXECUCAO DE OBRAS DE CONCRETO ARMADO  
NBR-6120/1980 - CARGAS PARA O CALCULO DE ESTRUTURAS DE EDIFICACOES

FCK= 35 MPa  
EC = 28 GPa (MÓDULO DE ELASTICIDADE SECANTE AOS 28 DIAS).  
A/C = 0,65 (FATOR ÁGUA CIMENTO)

|   |                                                            |                  |          |                                               |
|---|------------------------------------------------------------|------------------|----------|-----------------------------------------------|
| 1   | 28/08/2014                                                 | NUMERACAO FISCAL |          |                                               |
| 2   | 27/09/2012                                                 | EMISSAO FISCAL   |          |                                               |
| REV   | DATA                                                       | DESCRICAO        |          |                                               |
| CLIENTE:   | GENT INCORPORACAO LTDA                                     |                  |          | NO COTA: XXXX                                 |
| DEPA:   | DE. RESIDENCIAL/COMERCIAL/COMSOPOLITAN                     |                  |          |                                               |
| INTERPRETACAO:   | RUA 307 NORTE 107E - CJS - RUA DAS PAMERAS-AGUAS CLARAS DF |                  |          |                                               |
| DISCICAO:   | ARMACAO RESERVATORIO ELEVADO<br>BLOCCO-2 (JUNTA-B)         |                  |          | DESIGNO NO:<br><b>BL-2</b><br><b>015-085A</b> |
| DESENHISTA:   | DATA:                                                      | ESCALA:          | UNIDADE: | NO PROJ. SIMETRIA                             |
| DESENH. PATY   | 27/09/2012                                                 | 1:25             | CM       | 478                                           |
| ARQUIVO:   | 478-EST-BL-015-085-ROL-DES-PLT                             |                  |          |                                               |
| IMPRESSO/TEXT:   | RESPONSABIL. TECNICO                                       |                  |          |                                               |
| <div style="border: 1px solid black; height: 40px; width: 100%;"></div>   |                                                            |                  |          |                                               |
| SIMETRIA ENGENHARIA E PROJETOS S.C LTDA<br>CRO-2729/97   |                                                            |                  |          |                                               |