



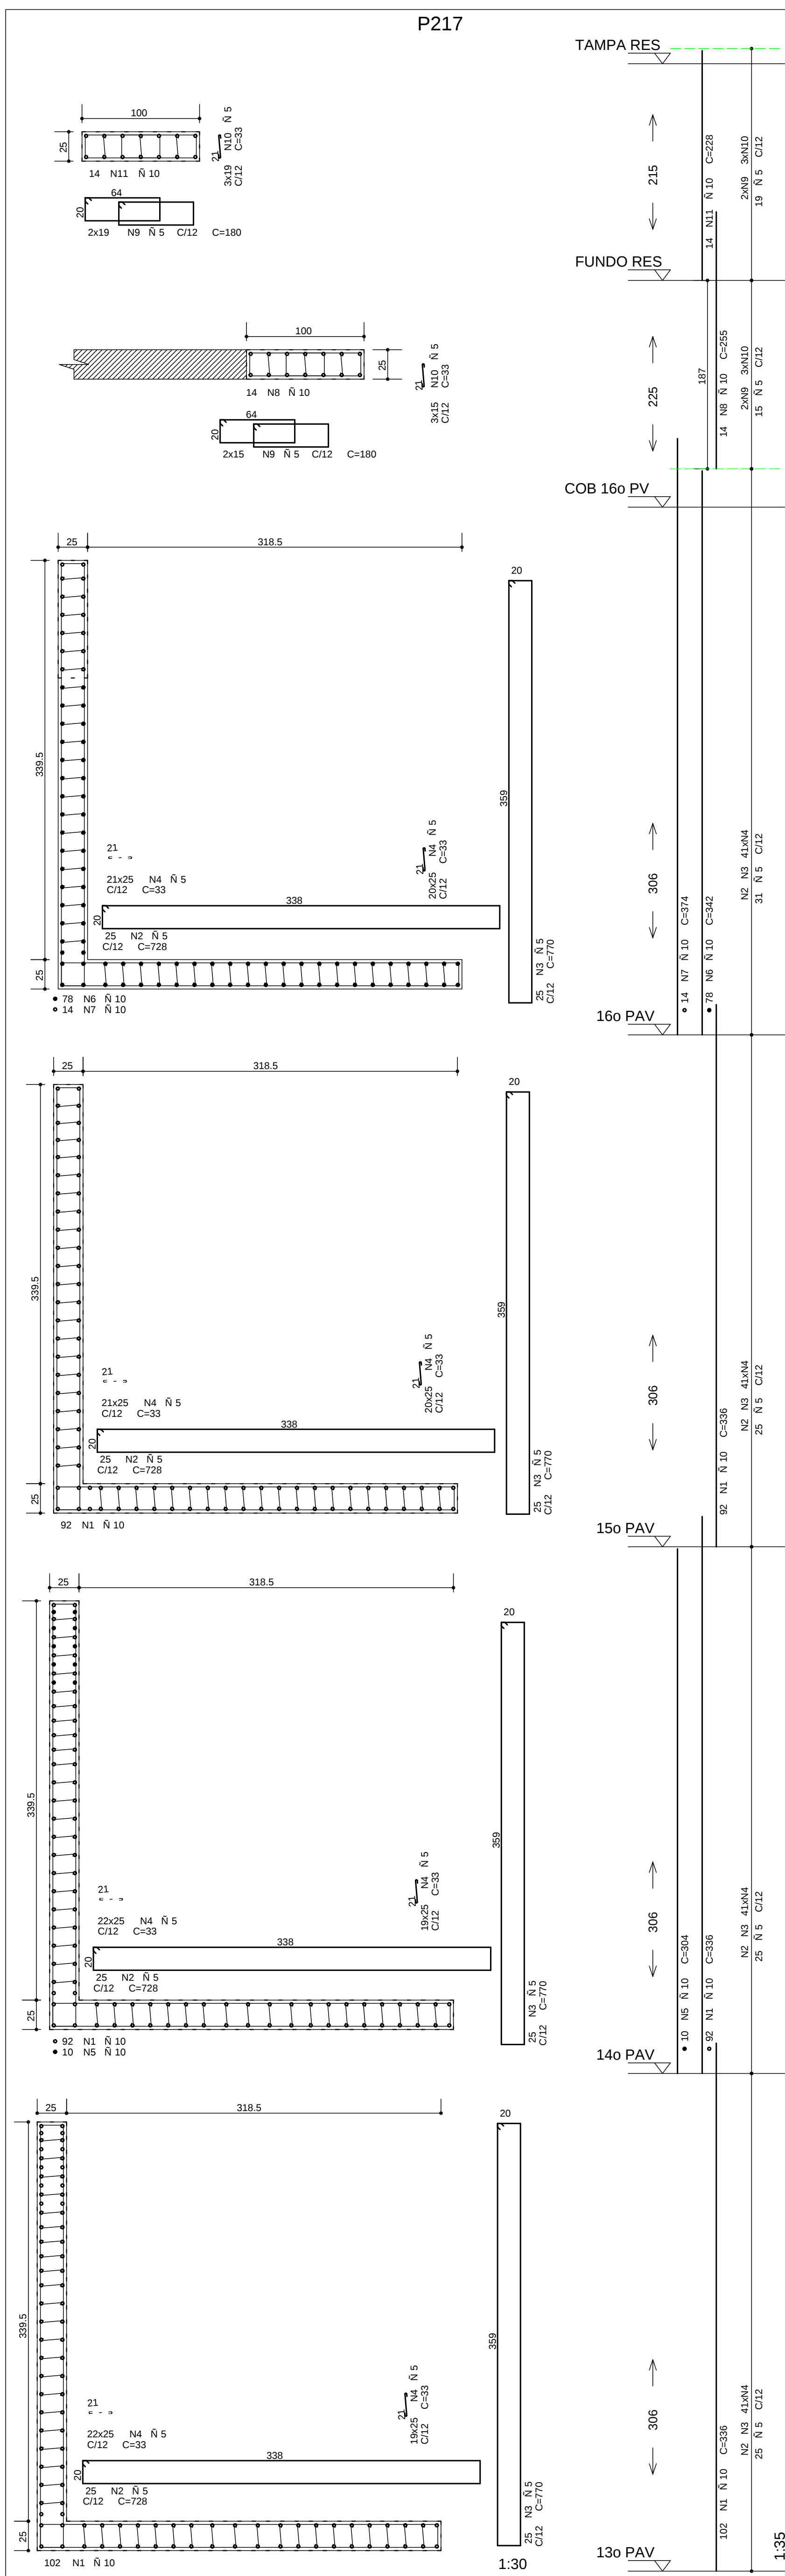

RESUMO AEO CA 50-60			
AEO	BIT (mm)	COMPR (m)	PESO (kg)
60B	5	9430	1509
50A	10	4202	2647
Peso Total	60B =	1509 kg	
Peso Total	50A =	2647 kg	

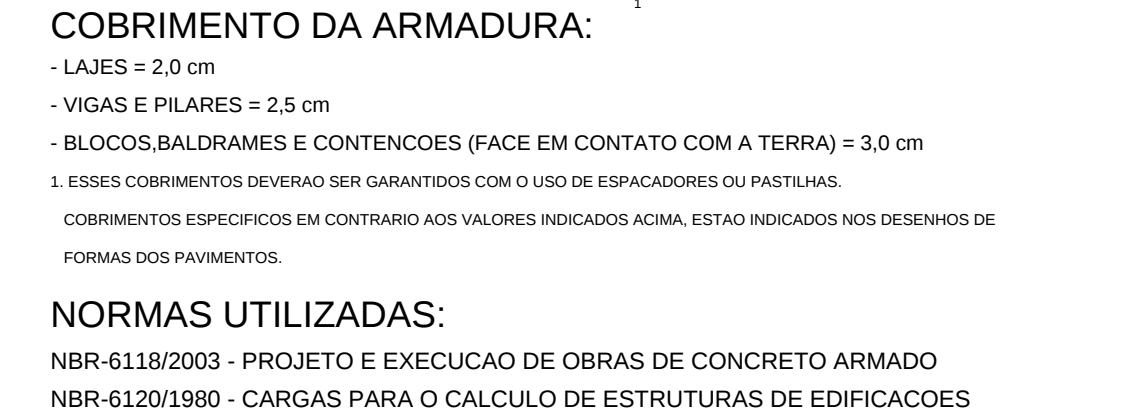

FCK= 35 MPa
EC = 28 GPa (MÓDULO DE ELASTICIDADE SECANTE AOS 28 DIAS).
A/C = 0,65 (FATOR ÁGUA CIMENTO)

3	21/08/2014	NUMERACAO FINAL	
0	06/02/2012	EMISSAO INICIAL	
REV	DATA	DESCRIÇÃO	
 Smetria Engenharia 10 QUADRA "C" Nº 12 SL 101 AL. P.12 AL. B BRASÍLIA - DF CEP 70130-140 FONE: (61) 3041-9000 e-mail: atendimento@smetria.eng.br			
PROJETO ESTRUTURAL			
CLIENTE: INCORPORADORA L.TDA			
OBRA:	ED. RESIDENCIAL COMERCIAL PANDEIRAS		Nº OBRA: XXXX
ENDEREÇO: RUA S. NORTE LOTE 03 - RUA DAS PANDEIRAS - AGUAS CLARAS DE			
DESCRIÇÃO:	ARMACAO DOS PILARES TORRE 2 - JUNTA B (1313)		DESCRIÇÃO Nº BL2 035-085
DESENHISTA	DATA	ESCALA	UNIDADE
THIAGO	06/02/2012	1:50	CM
ARQUIVO: P-17 - 457-BL-2 - 035-085 - 001 - PIL - PLT	Nº PROJETO: 478		
PROJETO: _____		RESPONSÁVEL TÉCNICO _____	
RESPONSÁVEL TÉCNICO PELO PROJETO ESTRUTURAL: _____			
SÍMETRIA ENGENHARIA E PROJETOS S/C LTDA CREA 272589			