
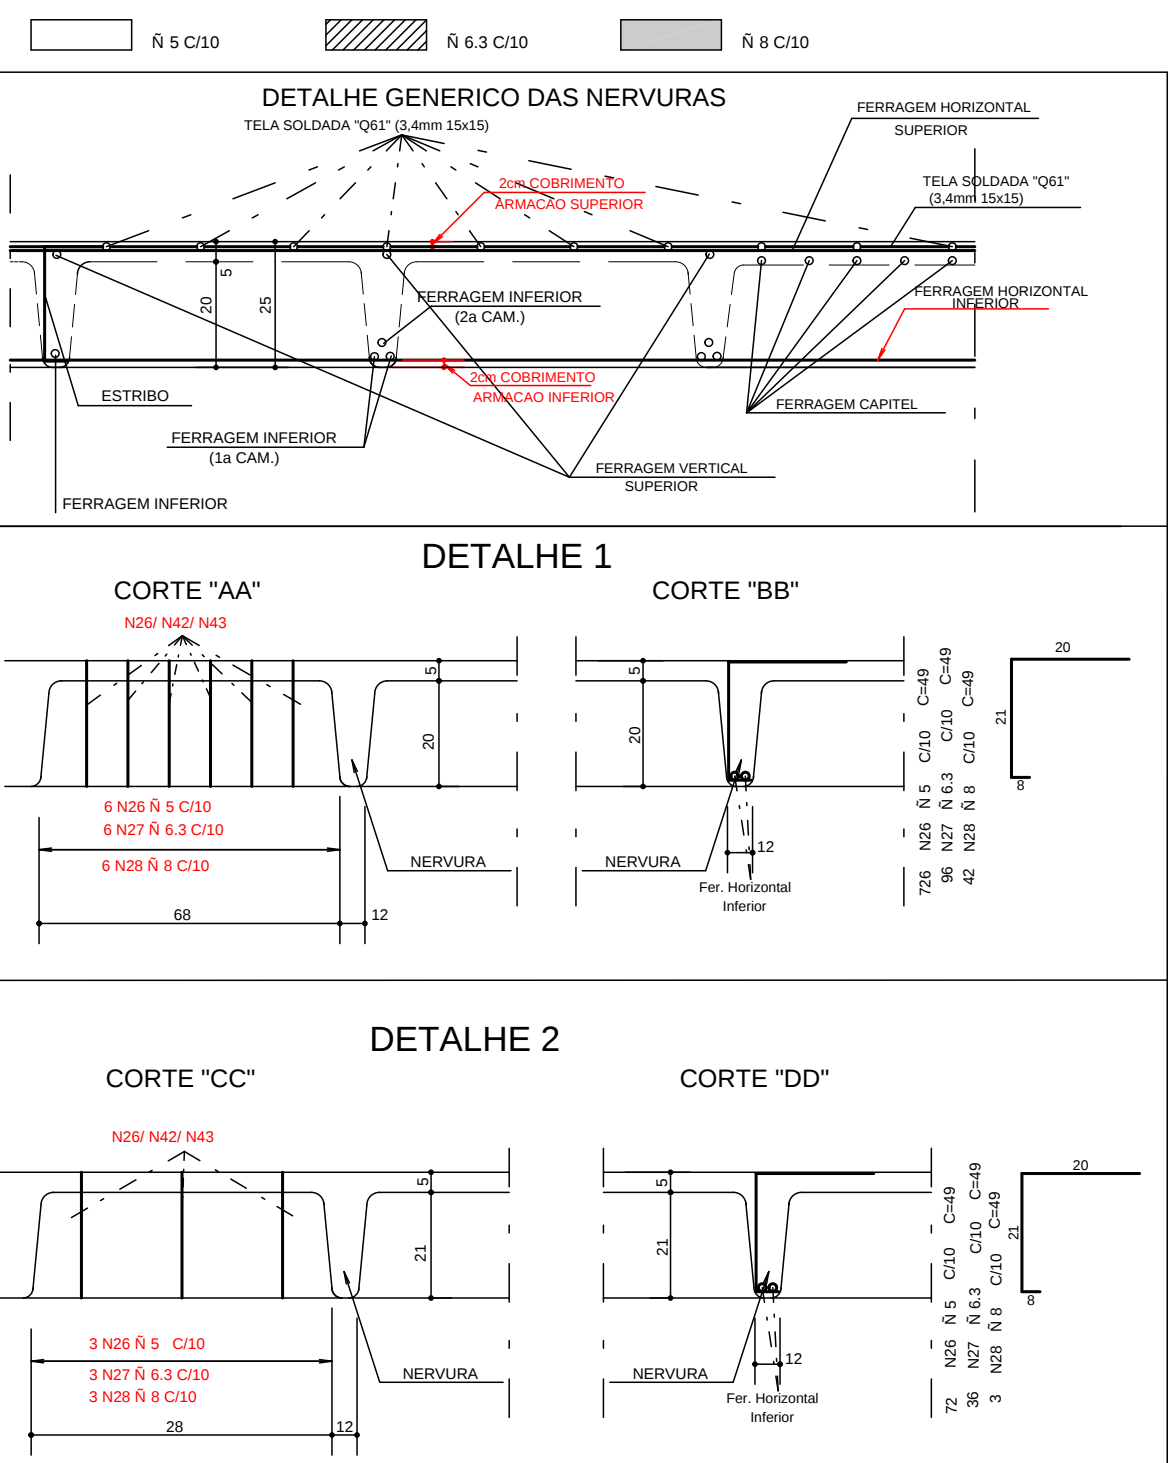
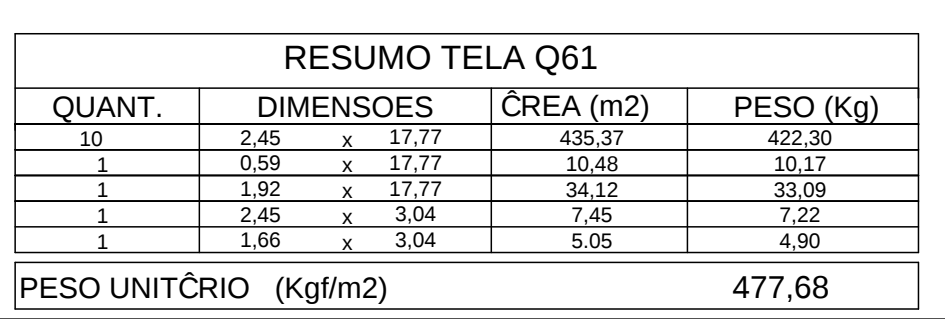
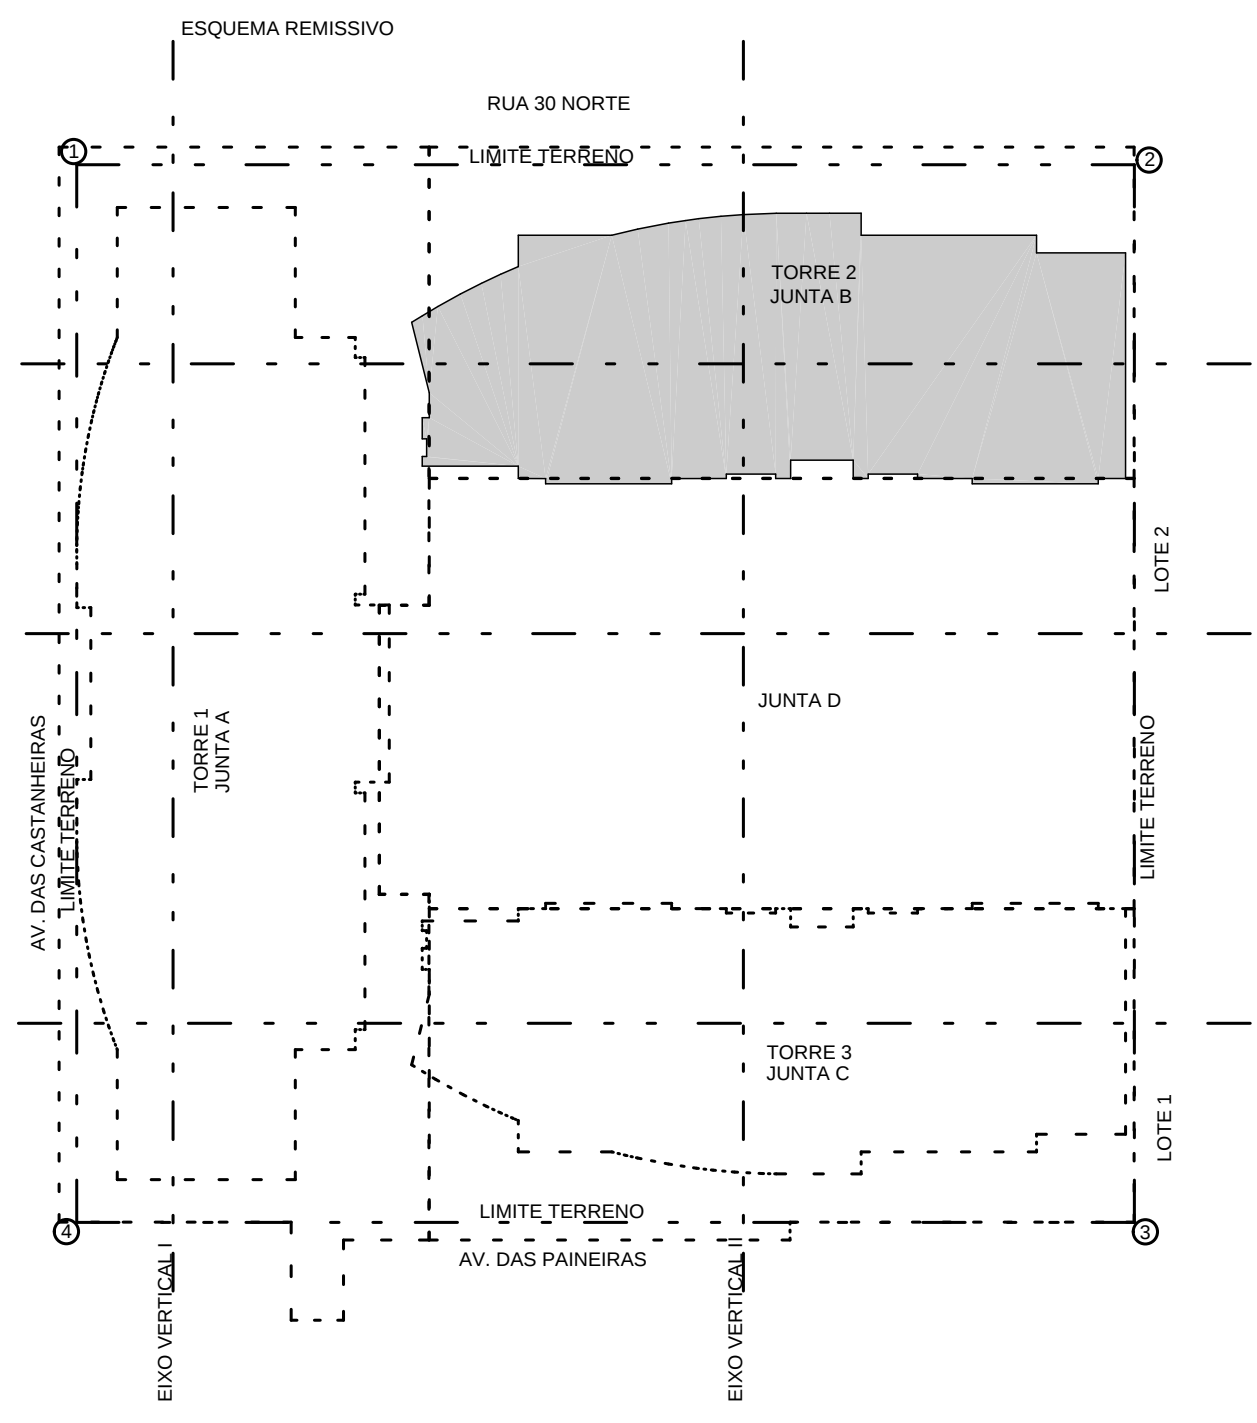


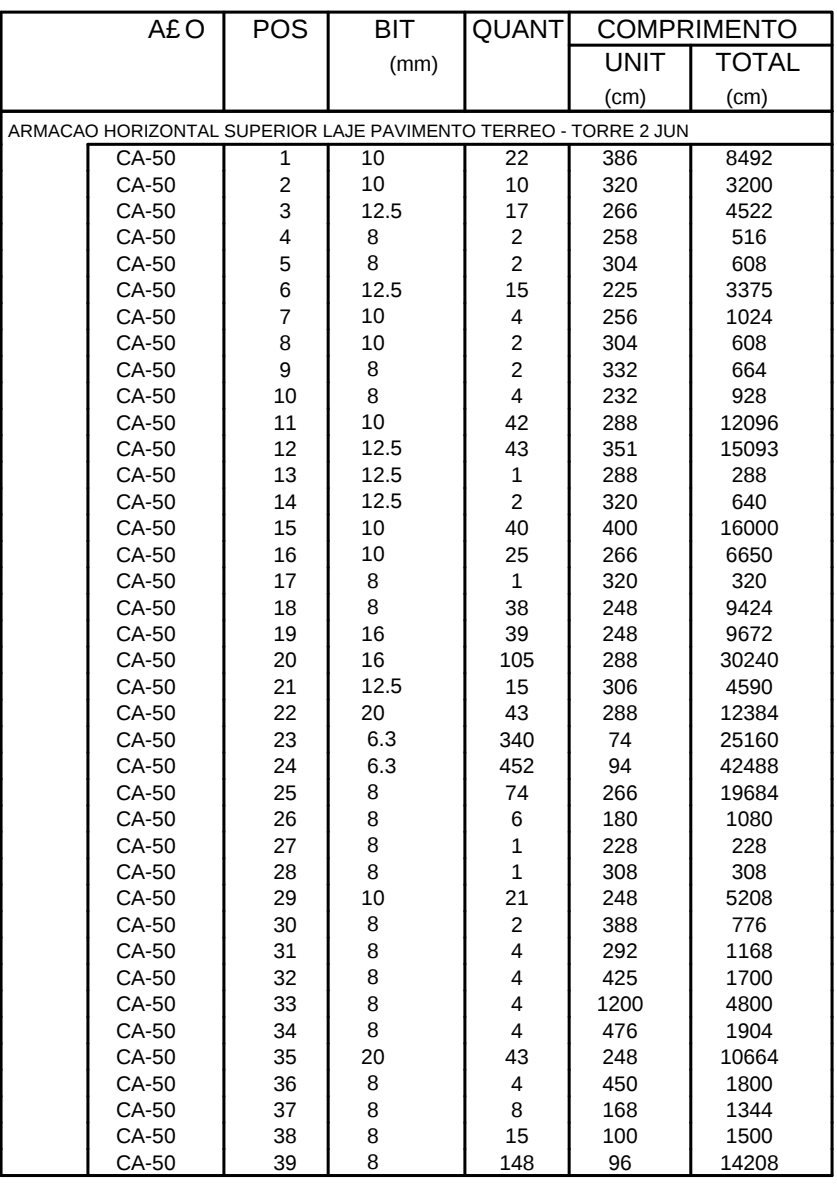


| RESUMO AEO CA 50-60 |             |              |              |
|---------------------|-------------|--------------|--------------|
| AEO                 | BIT<br>(mm) | COMPR<br>(m) | PESO<br>(kg) |
| CA-60               | 5           | 391          | 63           |
| CA-50               | 6.3         | 65           | 16           |
| CA-50               | 8           | 756          | 302          |
| CA-50               | 10          | 1042         | 657          |
| CA-50               | 12.5        | 185          | 185          |
| CA-50               | 16          | 312          | 500          |
| CA-50               | 20          | 332          | 829          |
| Peso Total          | CA-60 =     |              | 63 kg        |
| Peso Total          | CA-50 =     |              | 2490 kg      |

LAJES = 2,0 cm  
VIGAS E PILARES = 2,5 cm  
BLOCOS,BALDRAMES E CONTENCOES (FACE EM CONTATO COM A TERRA) = 3,0 cm  
ESSES COBRIMENTOS DEVERAO SER GARANTIDOS COM O USO DE ESPACADORES OU PASTILHAS.  
COBRIMENTOS ESPECIFICOS EM CONTRARIO AOS VALORES INDICADOS ACIMA, ESTAO INDICADOS NOS DESENHOS.  
FORMAS DOS PAVIMENTOS:

## NORMAS UTILIZADAS

NBR-6118/2003 - PROJETO E EXECUCAO DE OBRAS DE CONCRETO ARMADO  
 NBR-6120/1980 - CARGAS PARA O CALCULO DE ESTRUTURAS DE EDIFICACOES

NOTA:

- SO UTILIZAR O PROJETO SE ESTIVER PLOTADO COLORIDO

106 21 15

$f_{ck} = 35 \text{ MPa}$

EC = 28 GPa (MODULO DE ELASTICIDAD)

$$A/C = 0,65 \quad (\text{FATOR AGUA CIMENTO})$$
[illegible]

|   |            |                                                  |
|---|------------|--------------------------------------------------|
| 2 | 25/08/2014 | NUMERACAO FINAL                                  |
| 1 | 16/06/2012 | - ALTERAÇÃO LAJES HORIZONTAL SUPERIOR (RELOCAÇÃO |

LAJES LB310 E LB311 - ALTERADO NUMEROS DE FERROS NA  
ACRESCENTADO A LAJE LB312

- ALTERAÇÃO DA LAJE VERTICAL SUPERIOR (RELOCAÇÃO DA LAJE LB310 E LB311 - ALTERADO NUMERO DE FERRO N34

|   |            |                                                   |
|---|------------|---------------------------------------------------|
|   |            | ACRESCENTADO A LAJE LB312 - ACRESCENTADO FERRO Nº |
| 0 | 03/04/2012 | EMISSAO INICIAL                                   |

| REV | DATA | DESCRIÇÃO |
|-----|------|-----------|
|-----|------|-----------|

 **Simetria Engenharia**

simetria  
PROJETOS ESTRUTURAIS


|                    |
|--------------------|
| PROJETO ESTRUTURAL |
|--------------------|

|          |                                     |
|----------|-------------------------------------|
| CLIENTE: | GENT INCORPORADORA LTDA             |
| OBRA:    | ED. RESIDENCIAL/COMERCIAL PAINEIRAS |

|                |                                                          |
|----------------|----------------------------------------------------------|
| ENDERECO OBRA: | RUA 30 NORTE LOTE 03 - RUA DAS PAINEIRAS-AGUAS CLARAS DF |
| DESCRIÇÃO:     |                                                          |


LAJE PAVIMENTO TORREO - TORRE 2 (JUNTA B)

|                          |                     |                 |                |
|--------------------------|---------------------|-----------------|----------------|
| DESENHISTA:<br>TQS/ EDNA | DATA:<br>03/04/2012 | ESCALA:<br>1:75 | UNIDADE:<br>CM |
|--------------------------|---------------------|-----------------|----------------|

ARQUIVO PLT:  
478-EST-8L2-041-005-R02-LA1.PLT

|               |                     |
|---------------|---------------------|
| PROPRIETARIO: | RESPONSÁVEL TÉCNICO |
|---------------|---------------------|

---

RESPONSÁVEL TÉCNICO PELO PROJETO ESTRUTURAL:


SIMETRIA ENGENHARIA E PROJETOS S/C LTDA  
CNPJ 27.295.881

[illegible]