



ARMADURA SUPERIOR HORIZONTAL

PISO SOBRELOJA

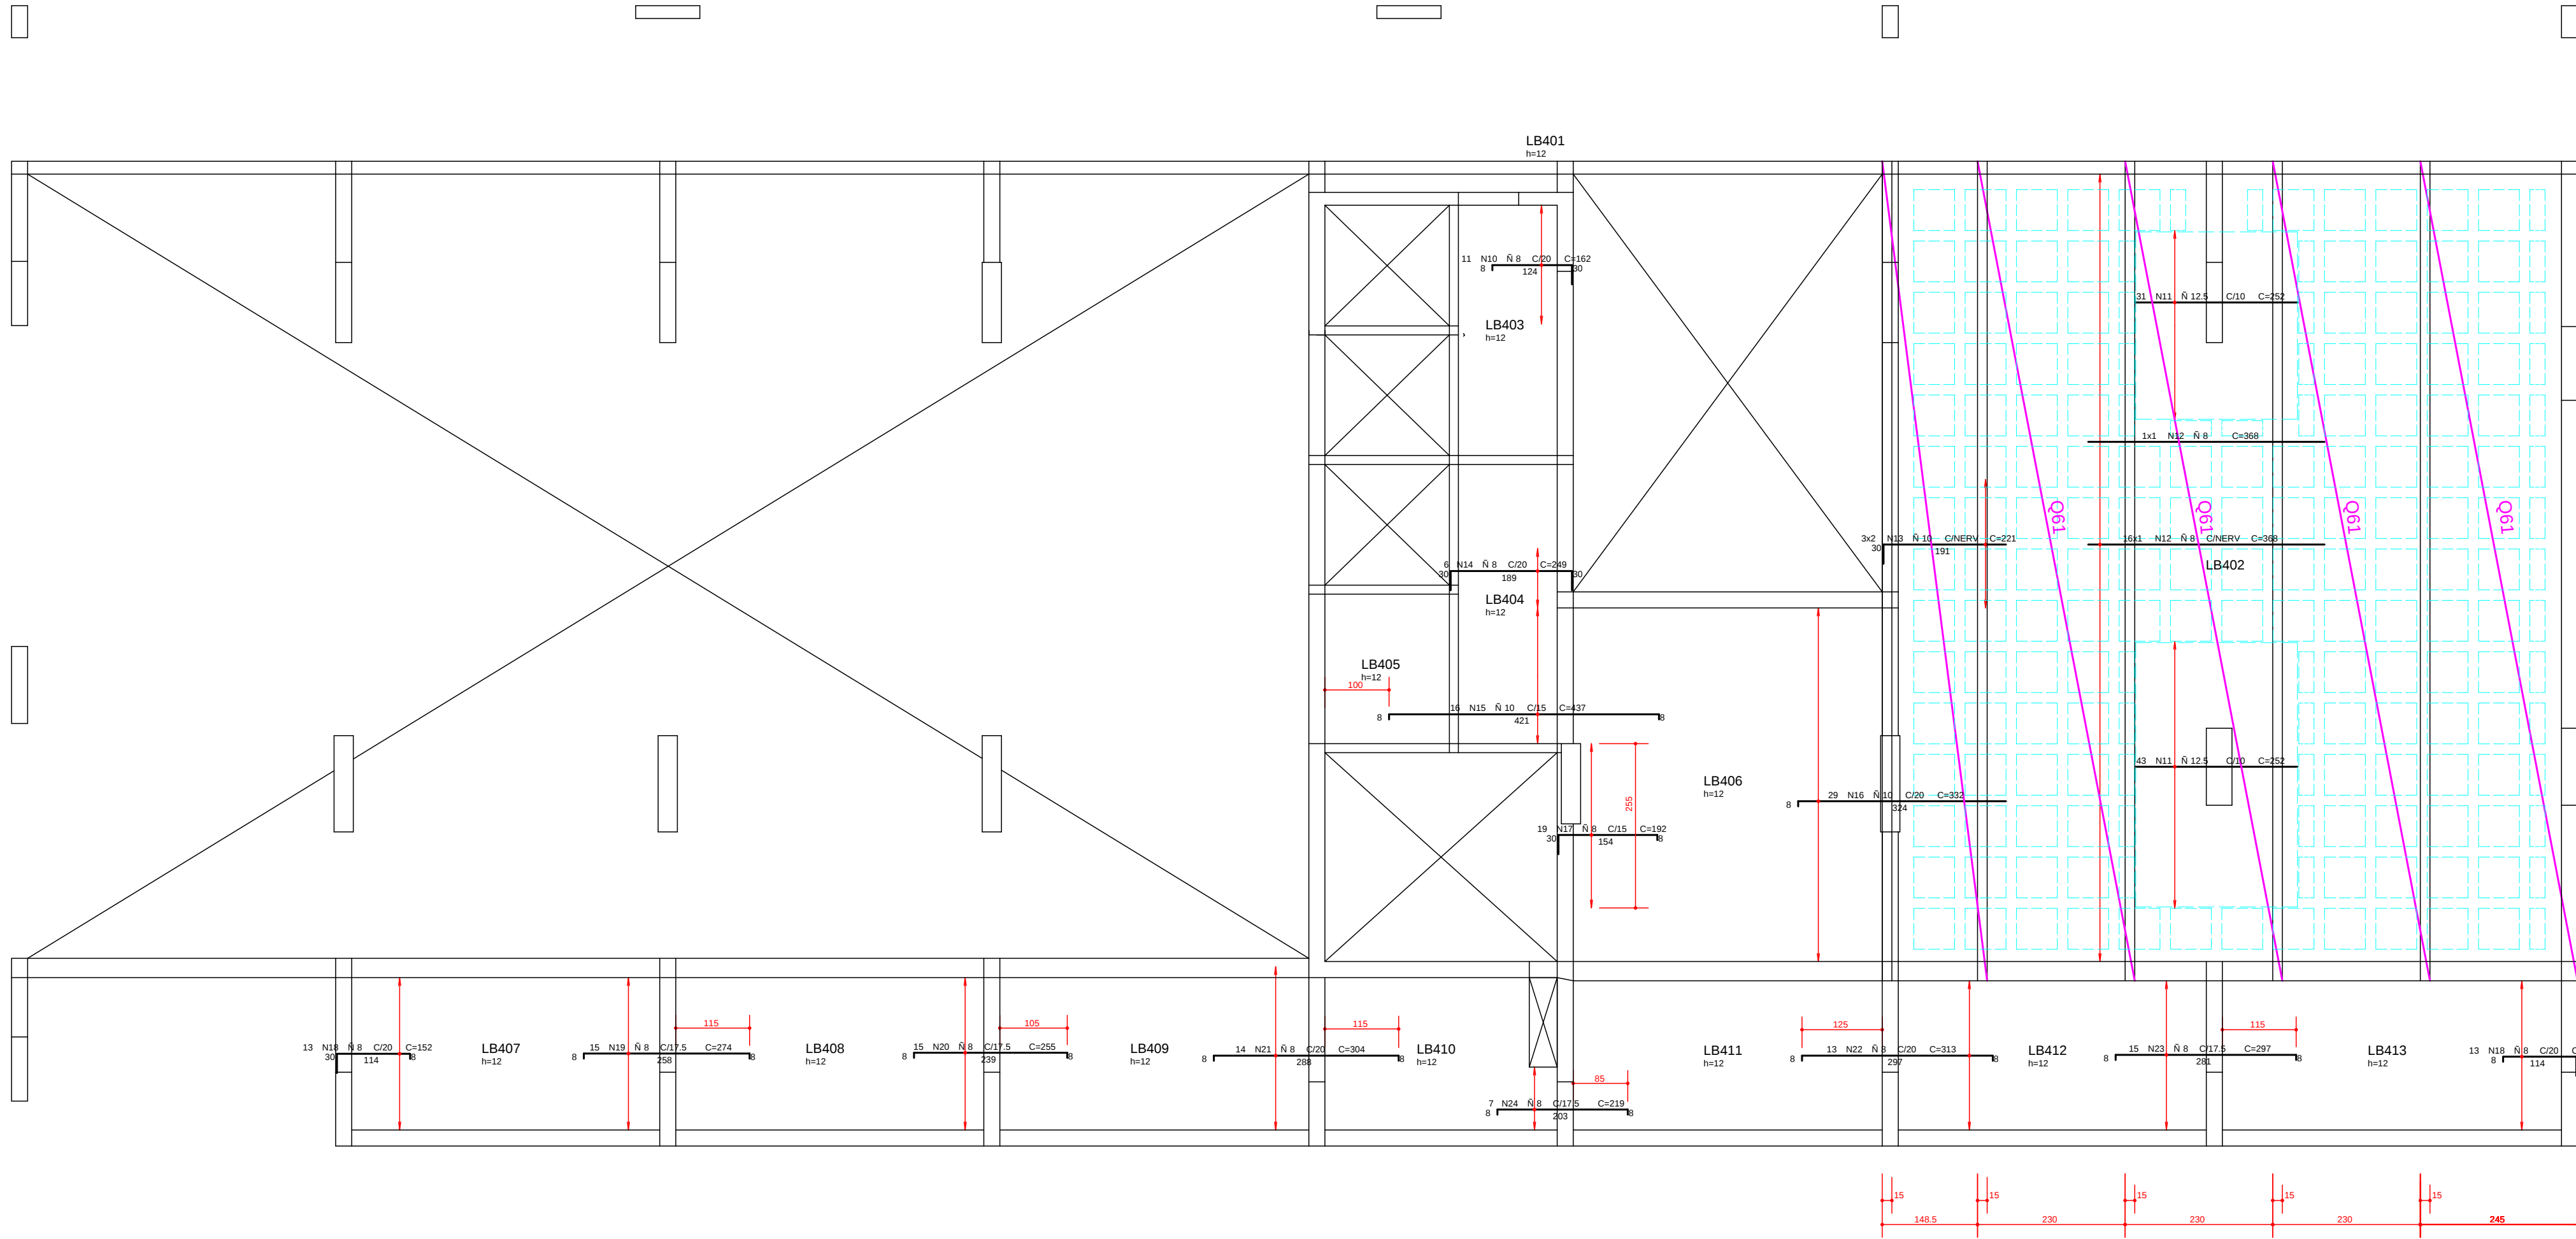


ARMADURA SUPERIOR VERTICAL


PISO SOBRELOJA

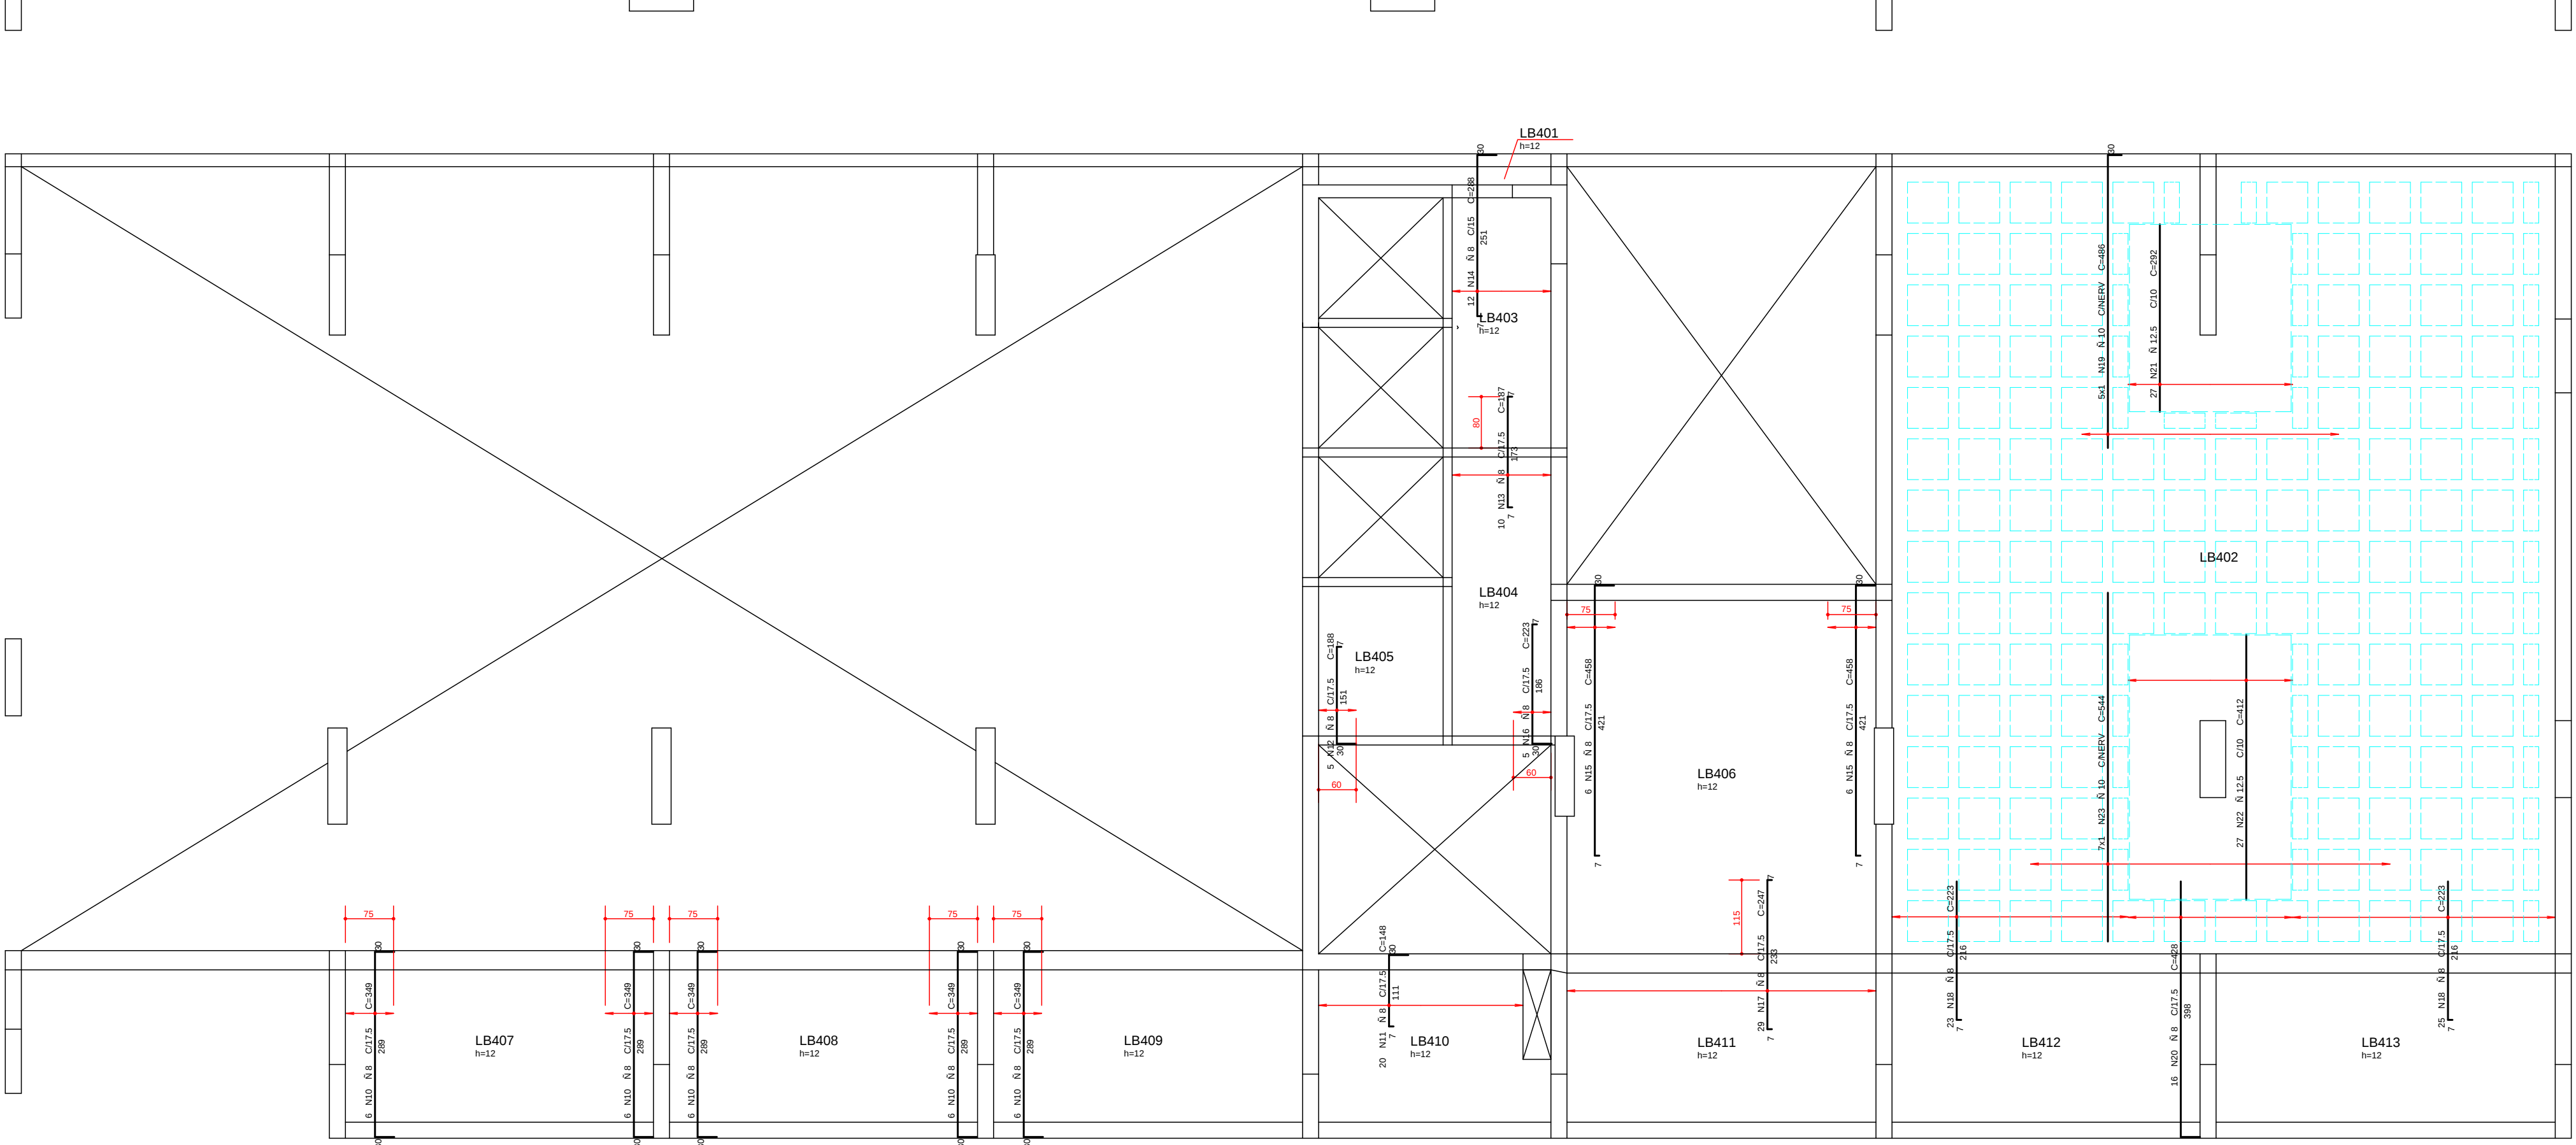


REGIAO MACICA AO REDOR DOS
FUROS PRENCHER COM N 8 C/10
DETALHE GENERICO DOS FUROS
PASSAGEM DE TUBULACAO

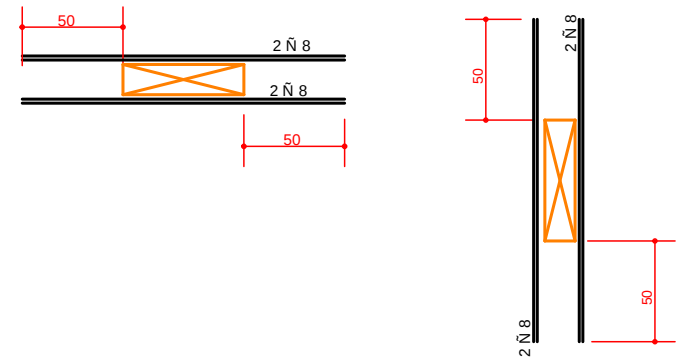

DETALHE GENERICO DAS NERVURAS

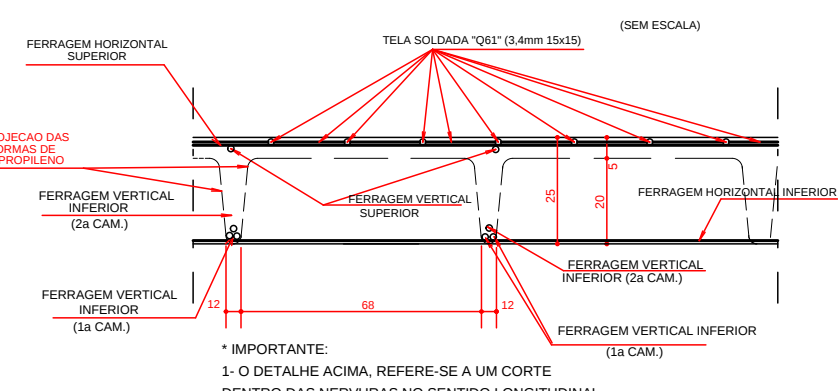

DETALHE GENERICO PARA FUROS
QUE CAIREM NAS NERVURAS
FERRAGEM VERTICAL FERRAGEM HORIZONTAL
INFERIOR INFERIOR

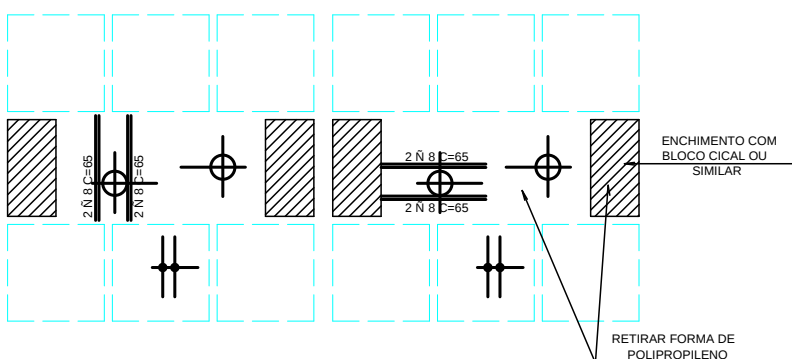

RESUMO TELA Q61

QUANT.	DIMENSÕES	ÁREA (m2)	PESO (Kg)
4	2,45 x 12,77	125,15	121,39
1	1,64 x 12,77	20,84	20,31
PESO UNITÁRIO (Kg/m2)			141,70

