



VB716

VAR/50

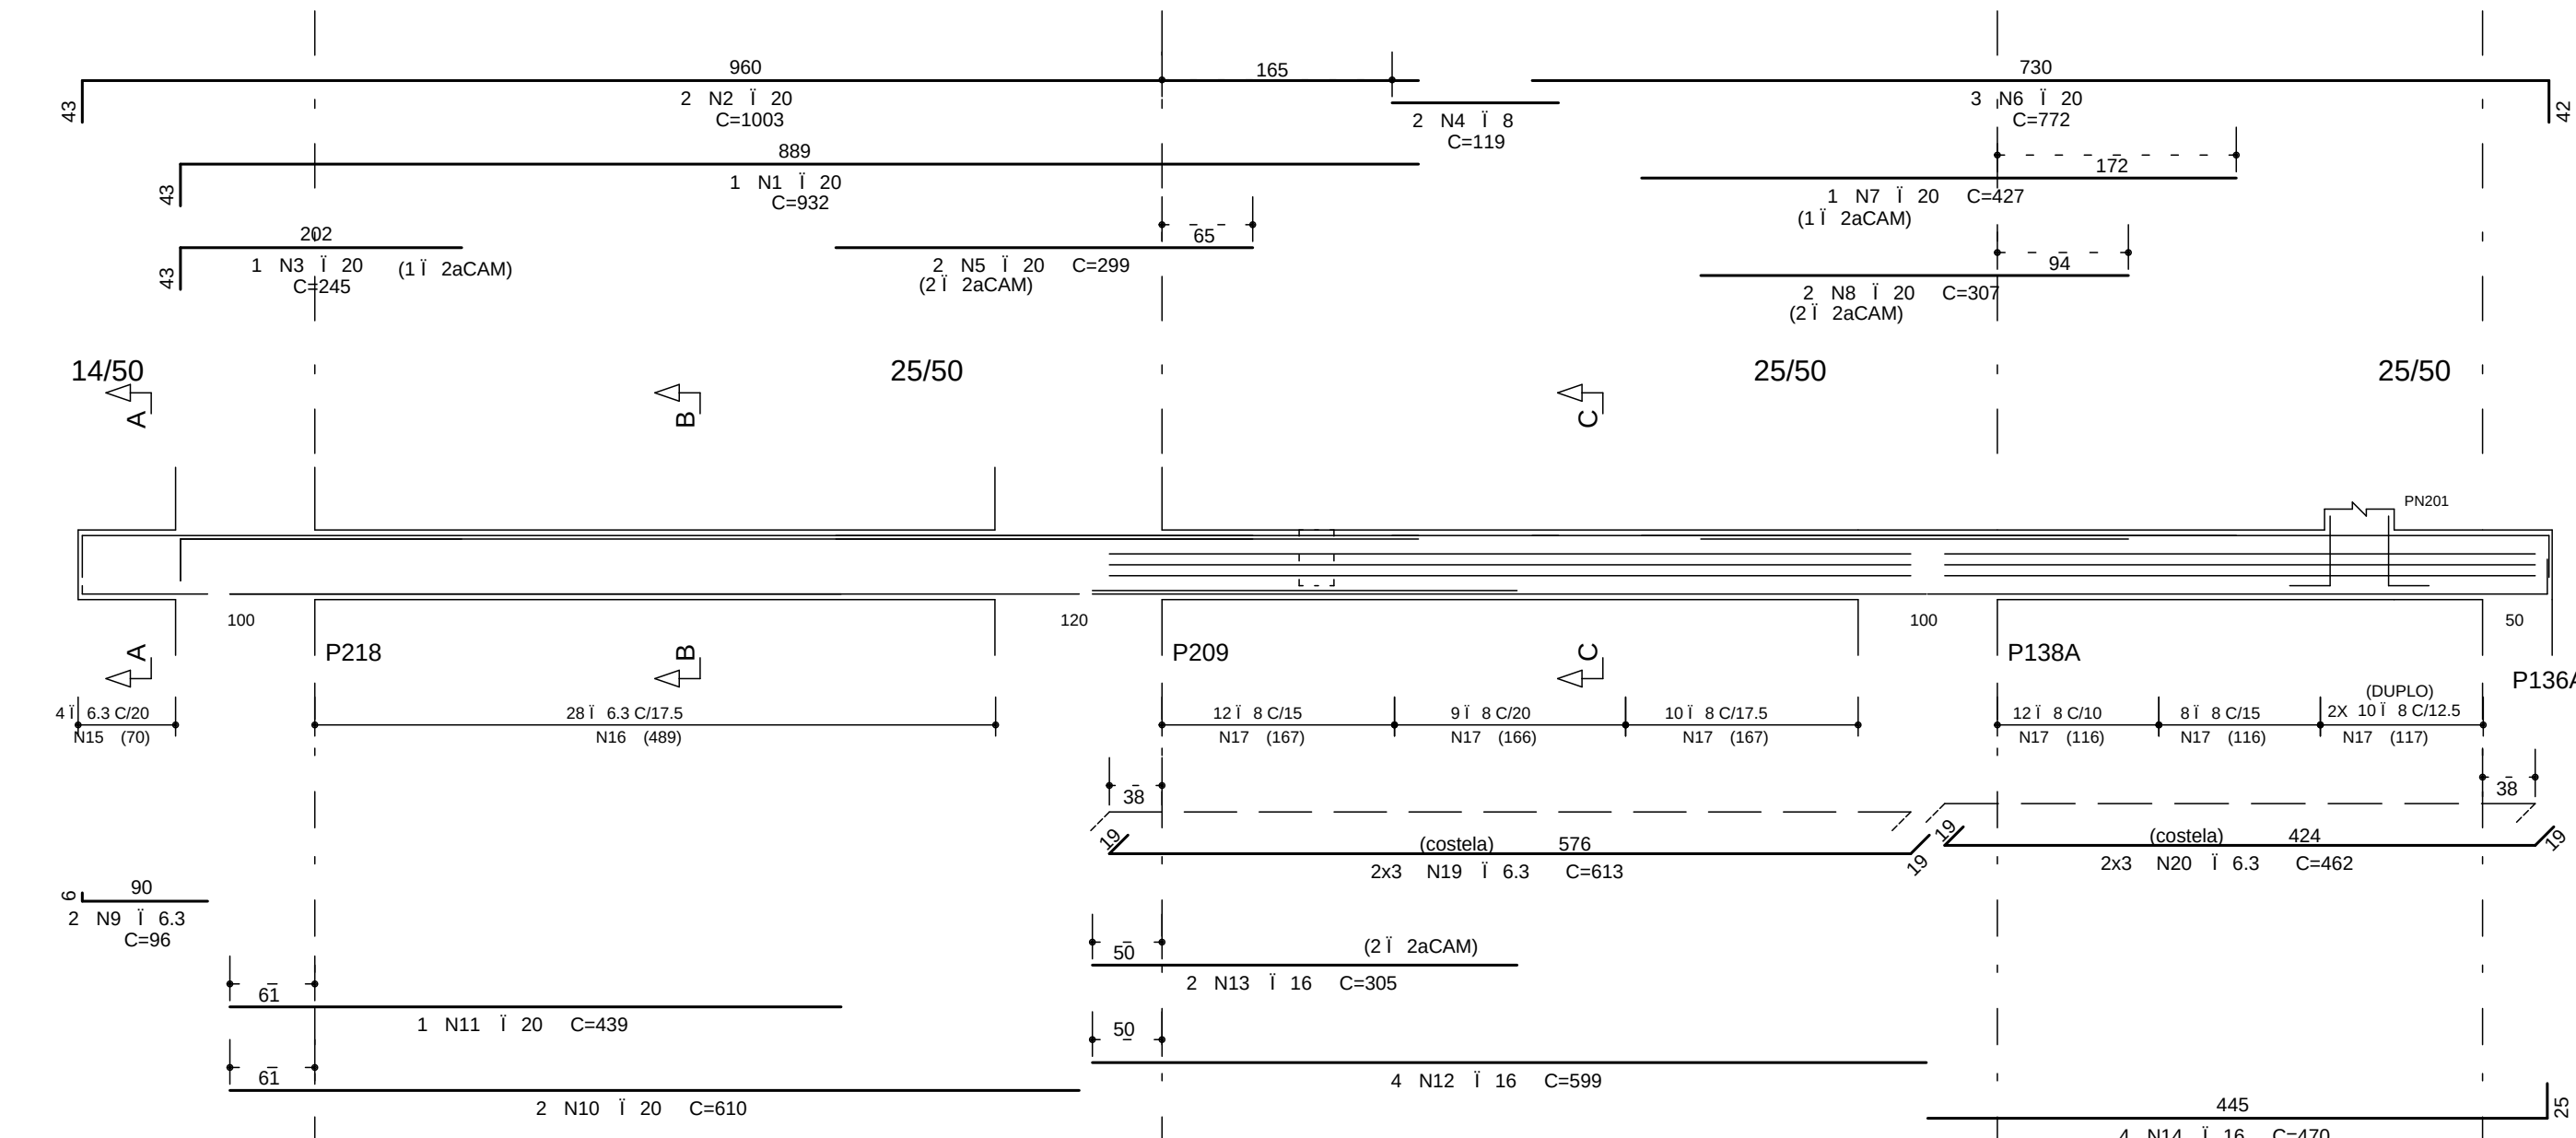


VB717

25/40

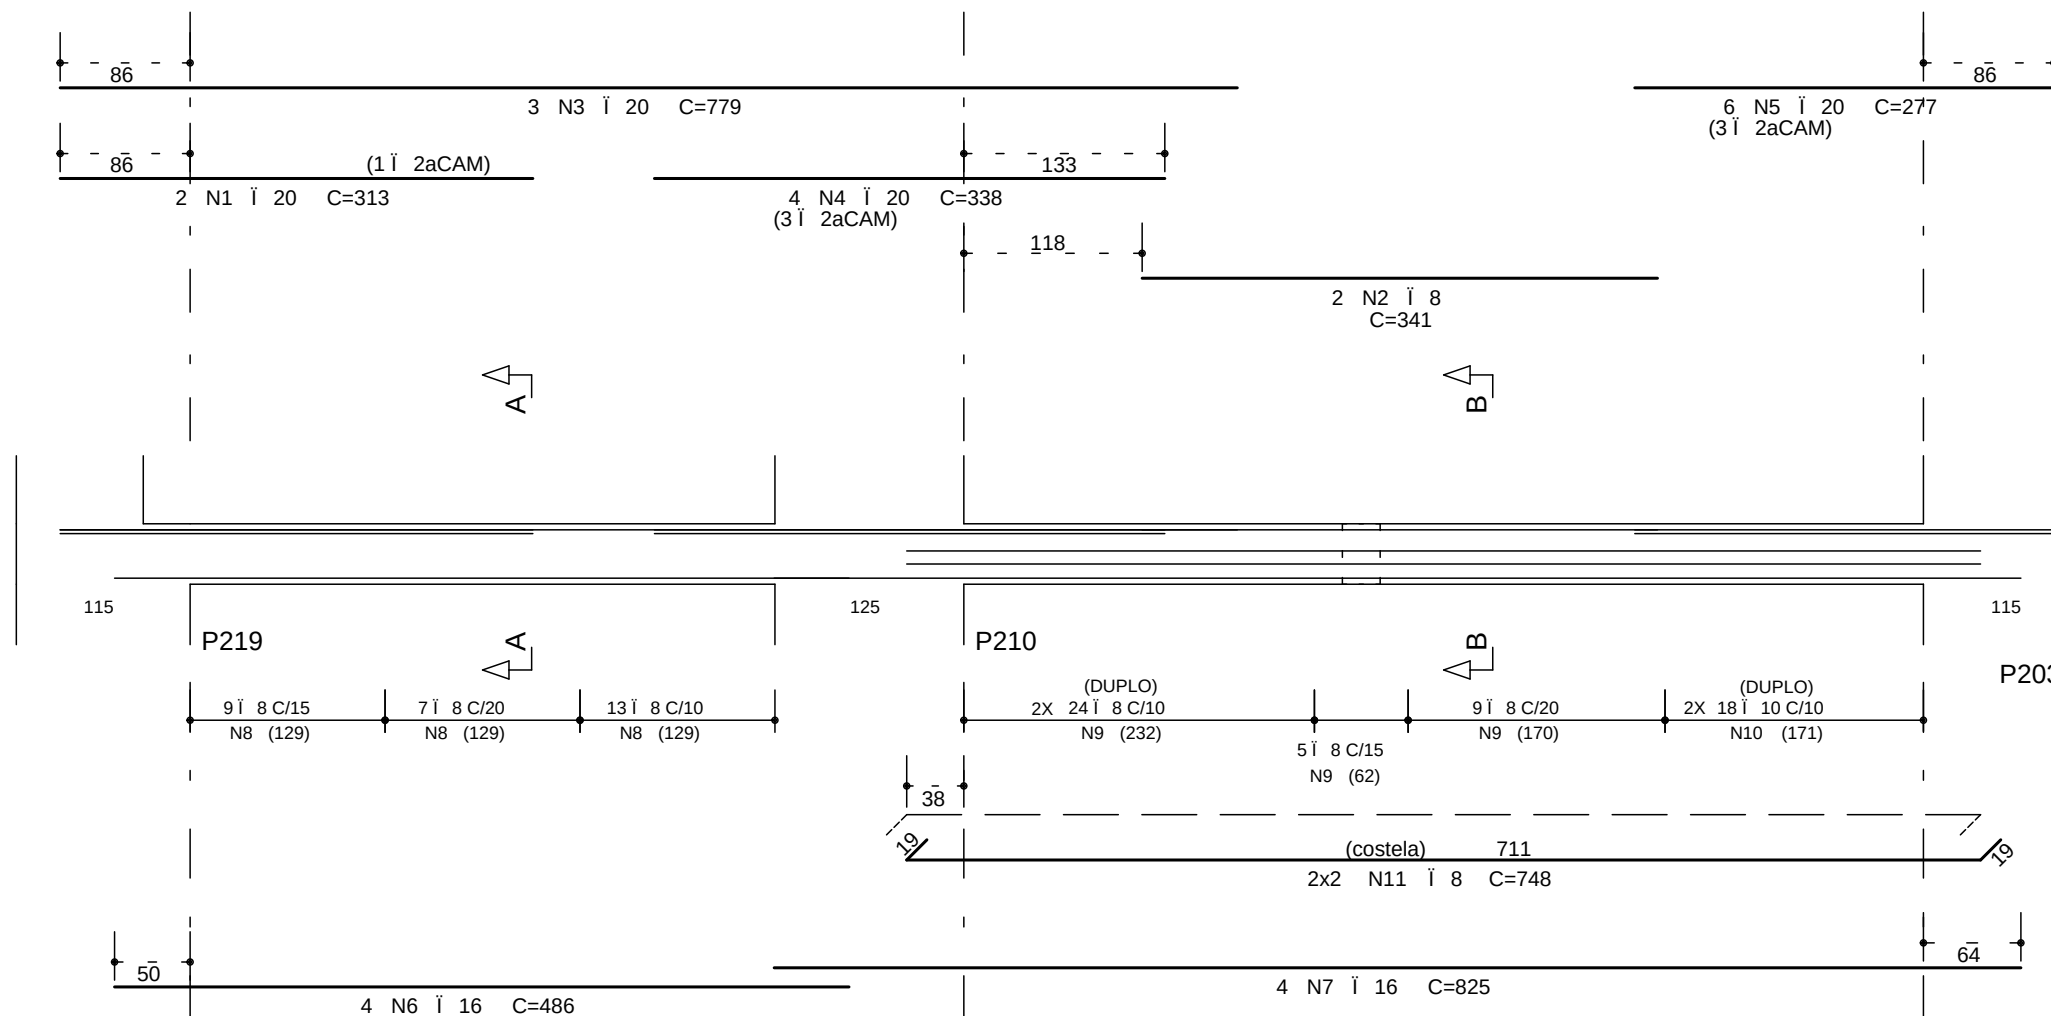

VB718

25/45

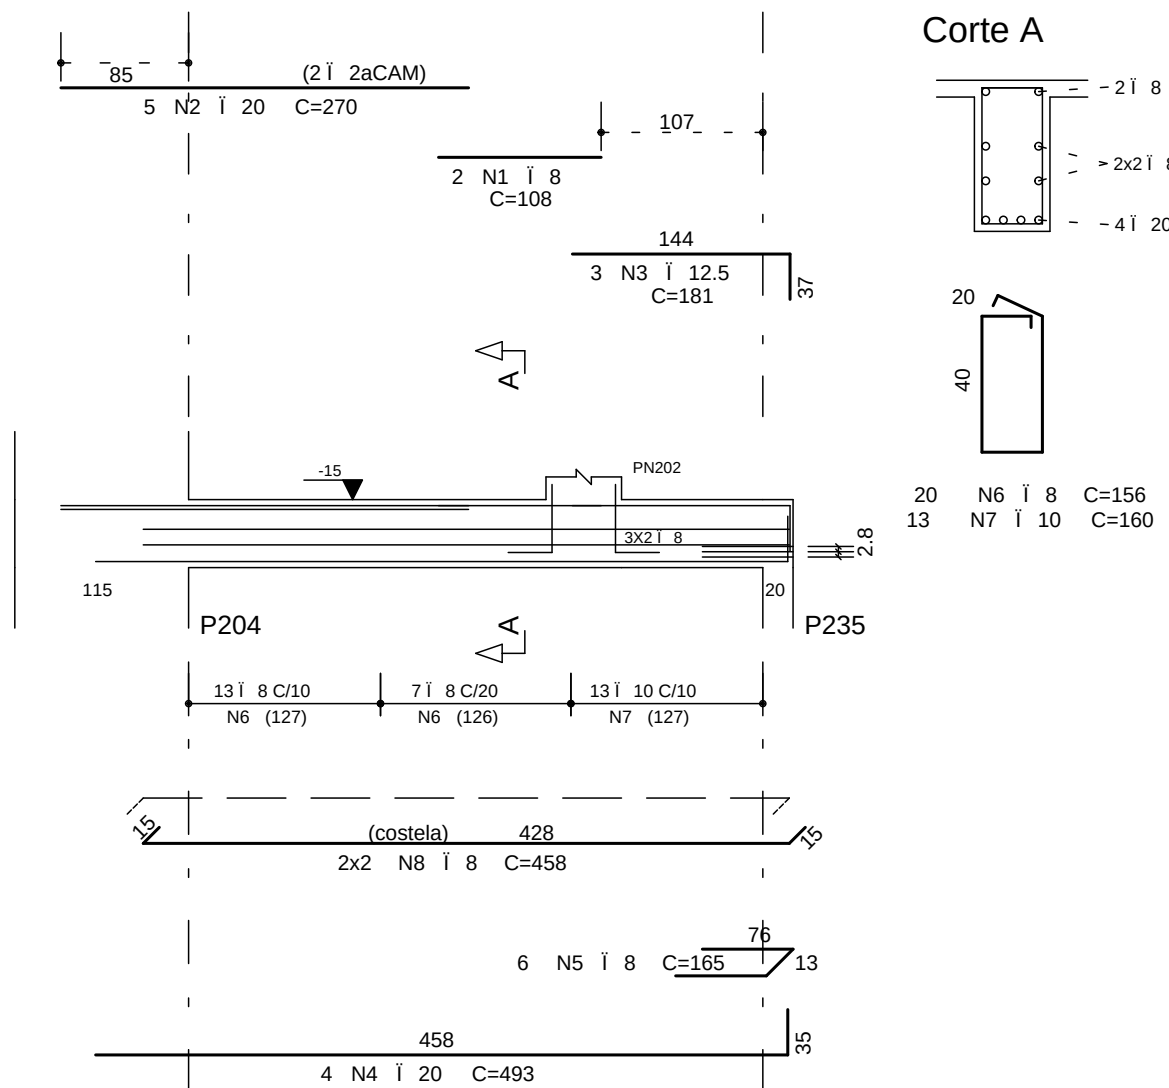





VB719

25/50

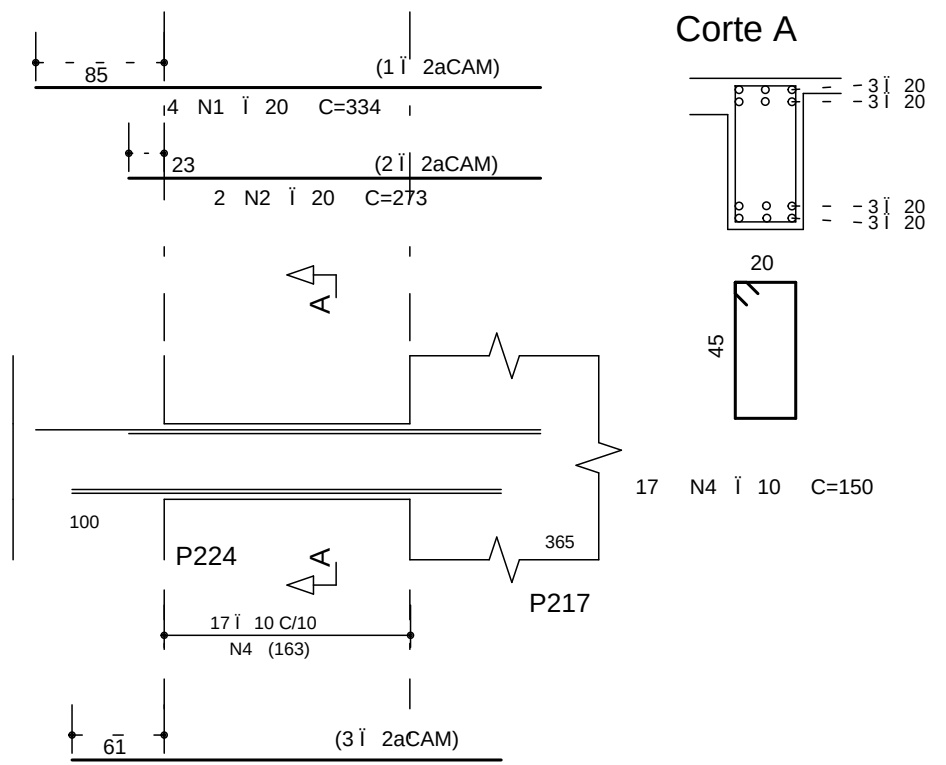


VB720

25/50

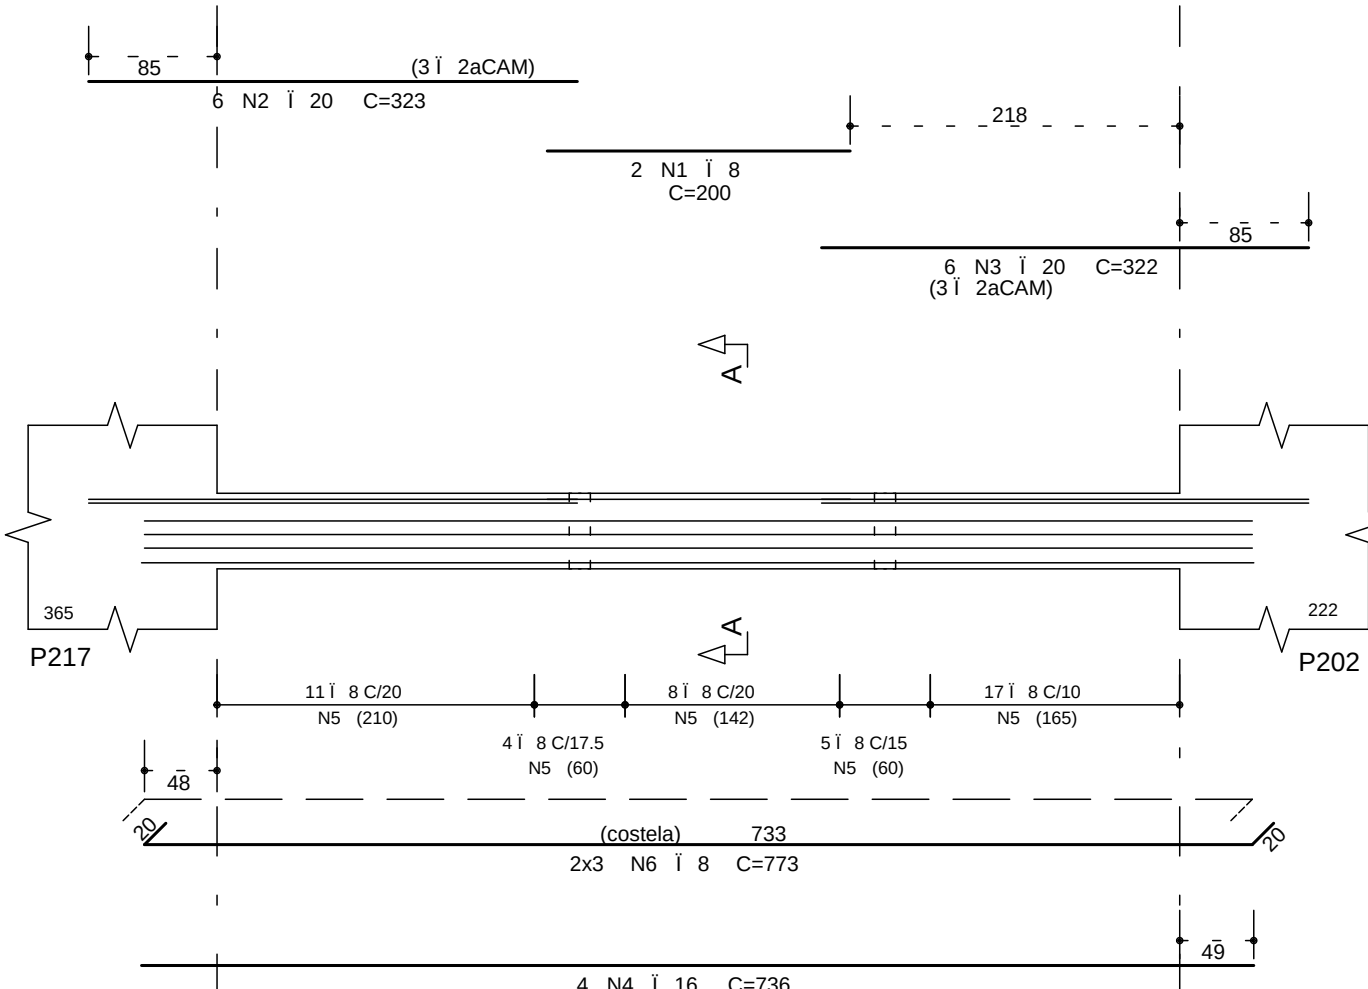


VB721

14/50

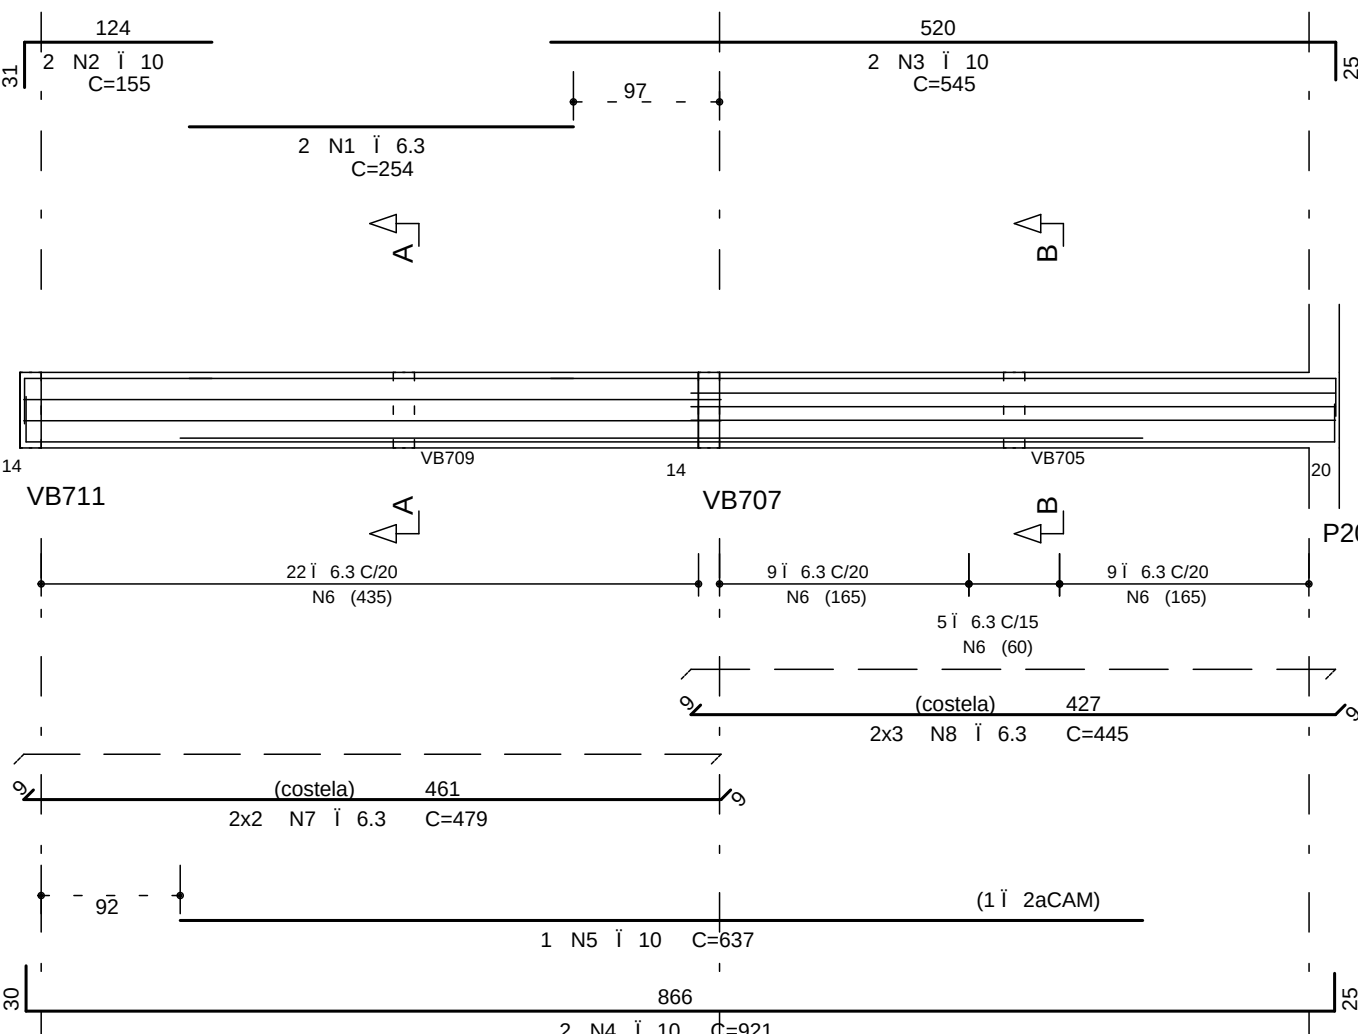


VB724

25/80

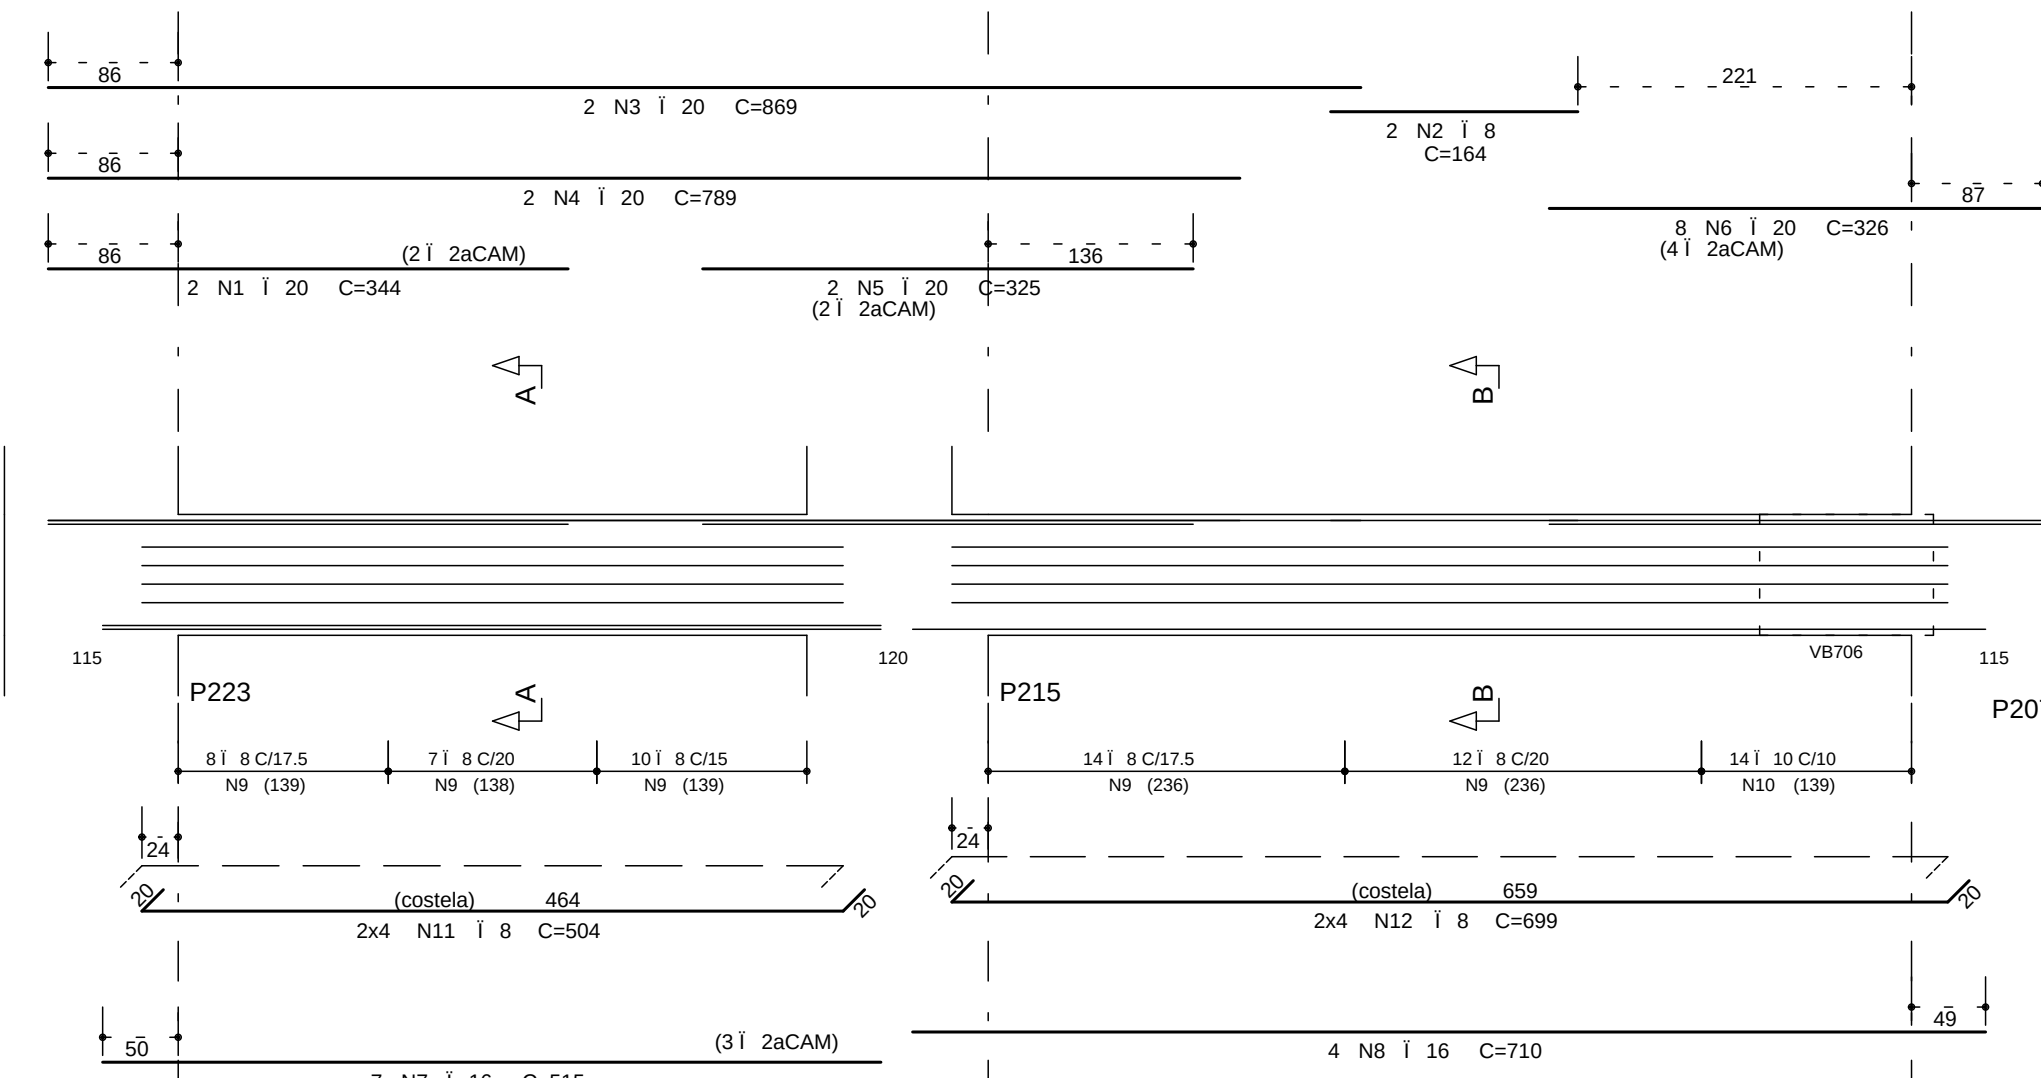


VB723

25/VAR

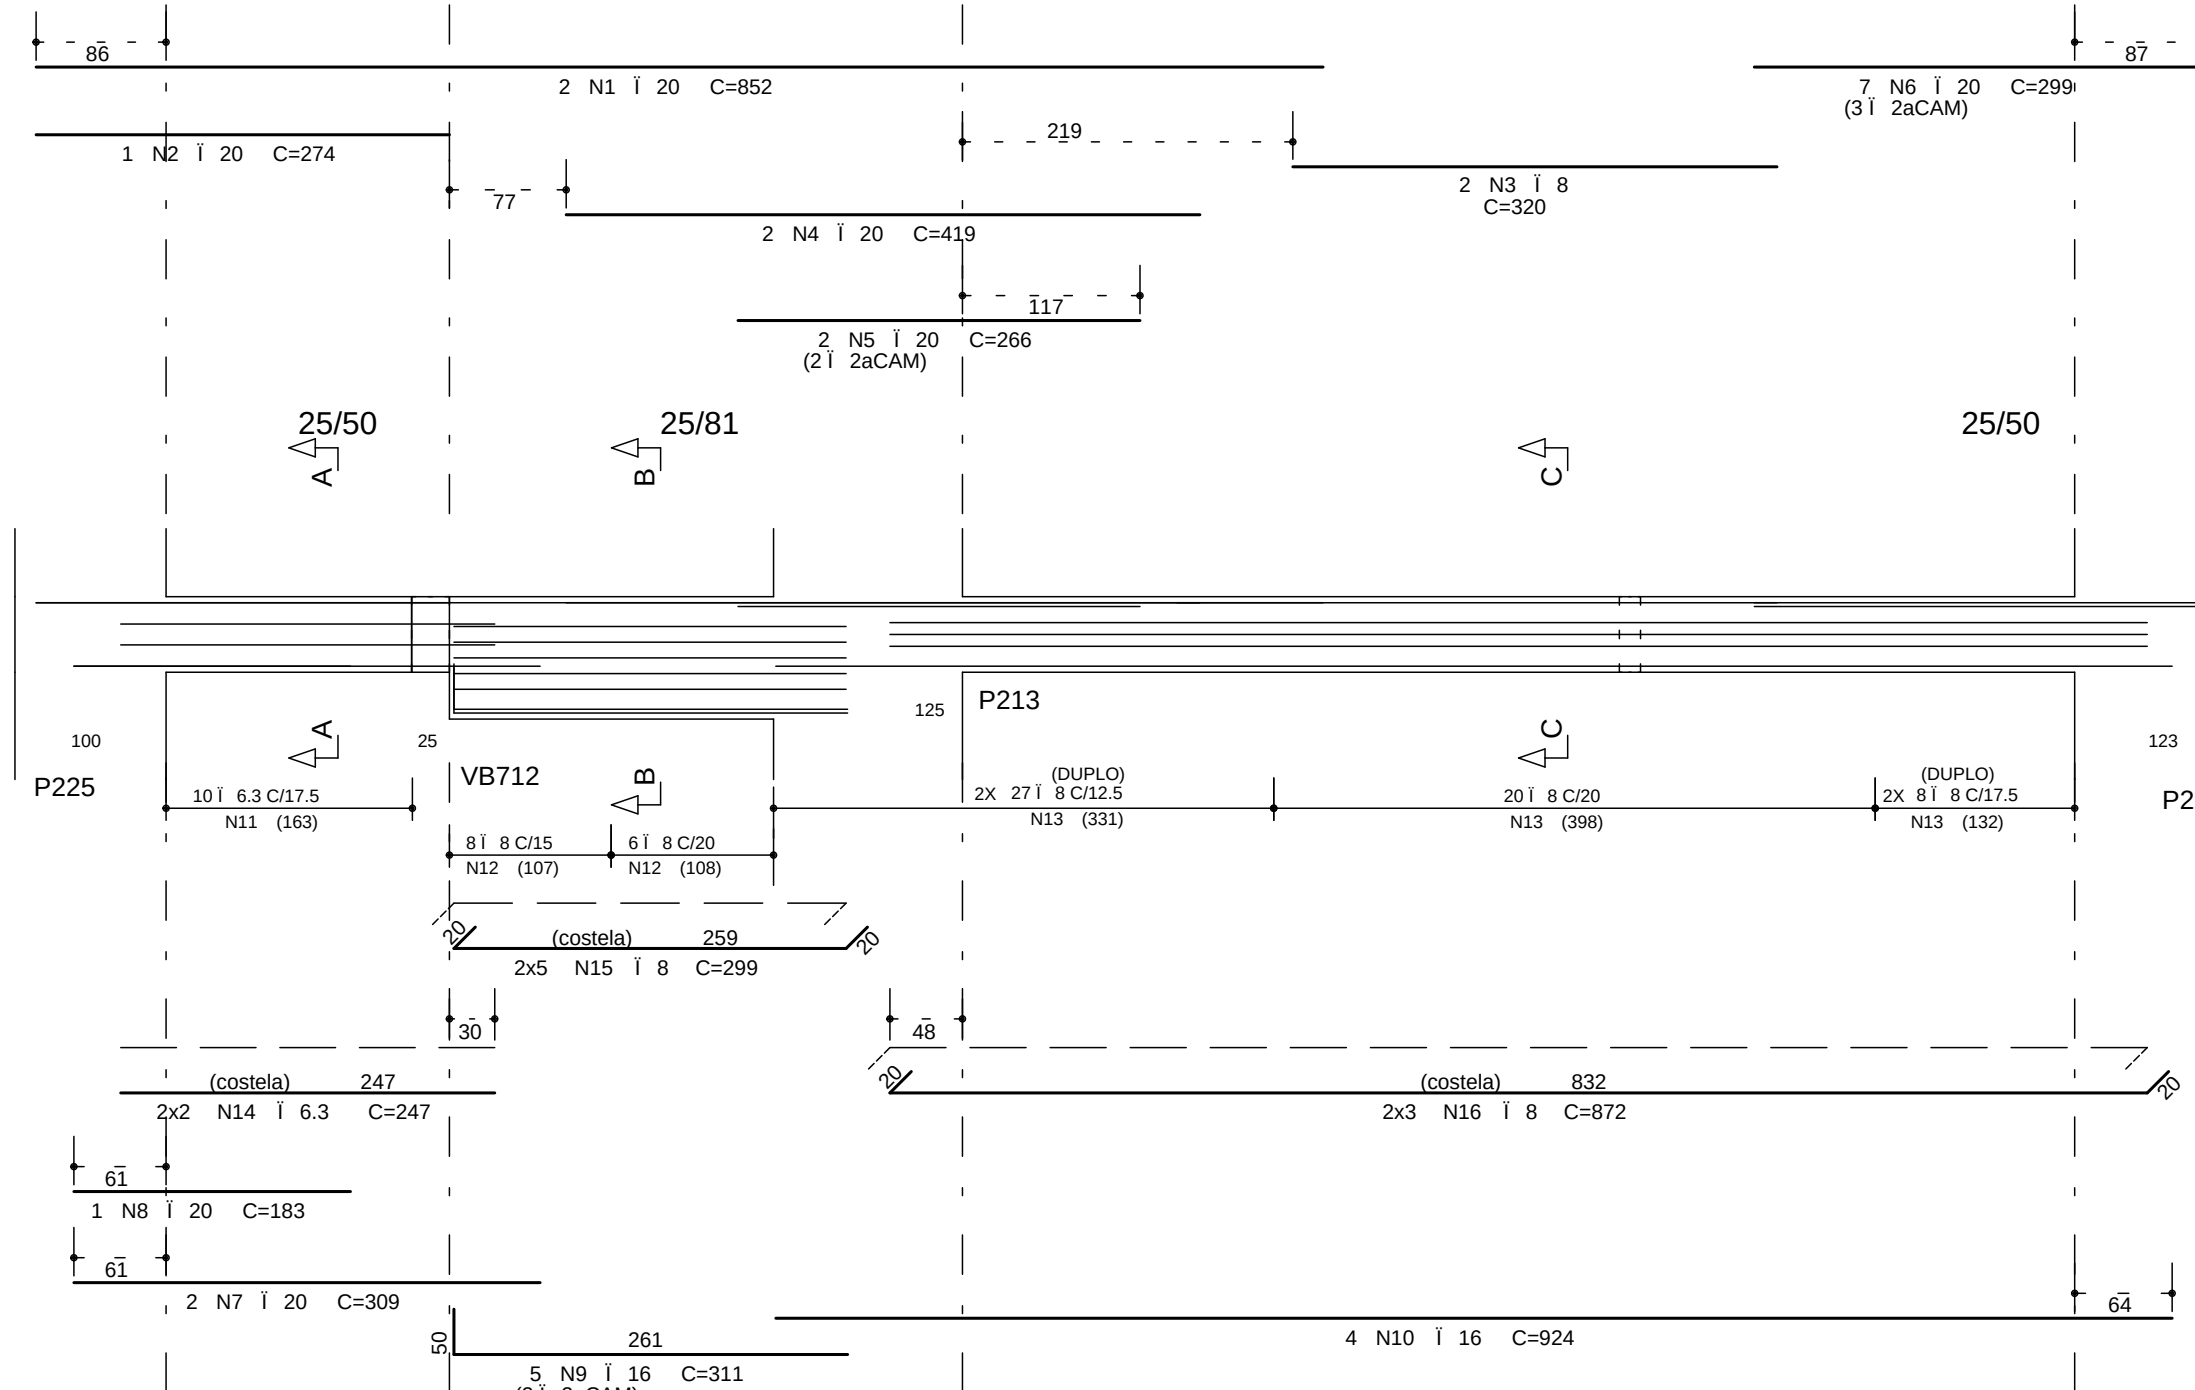


VB725

25/45

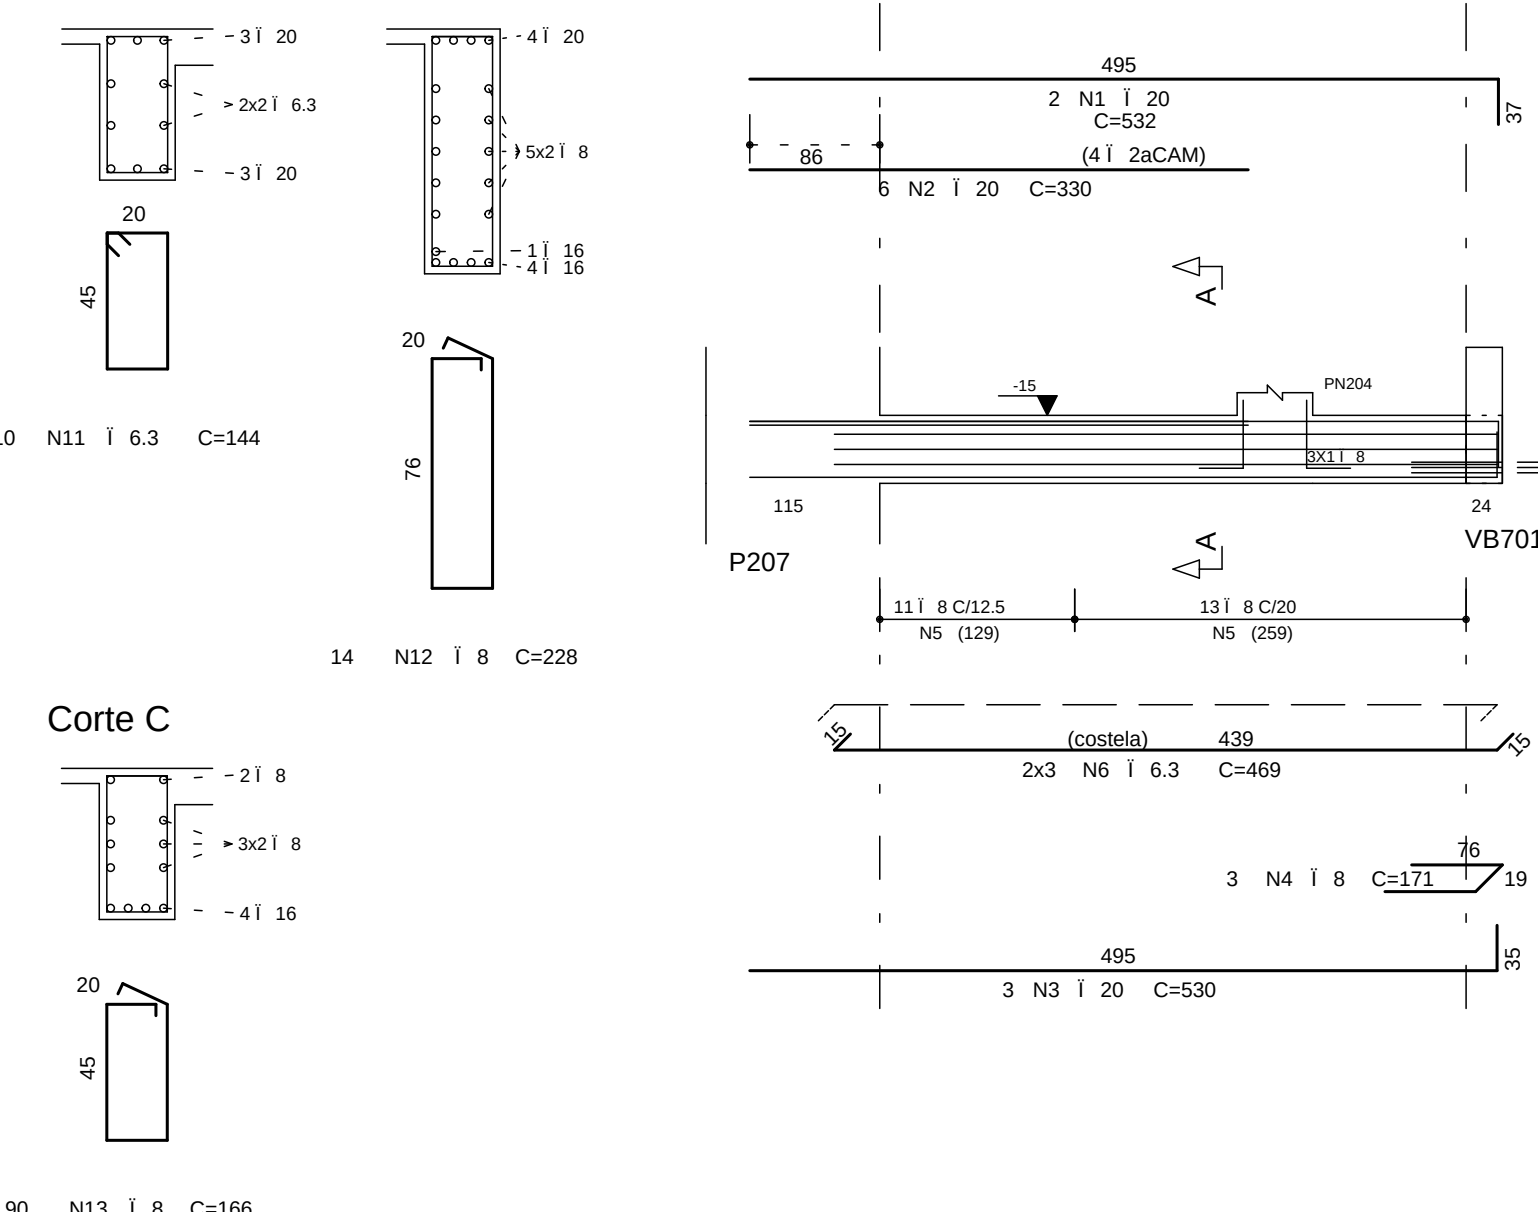

VB726

25/50

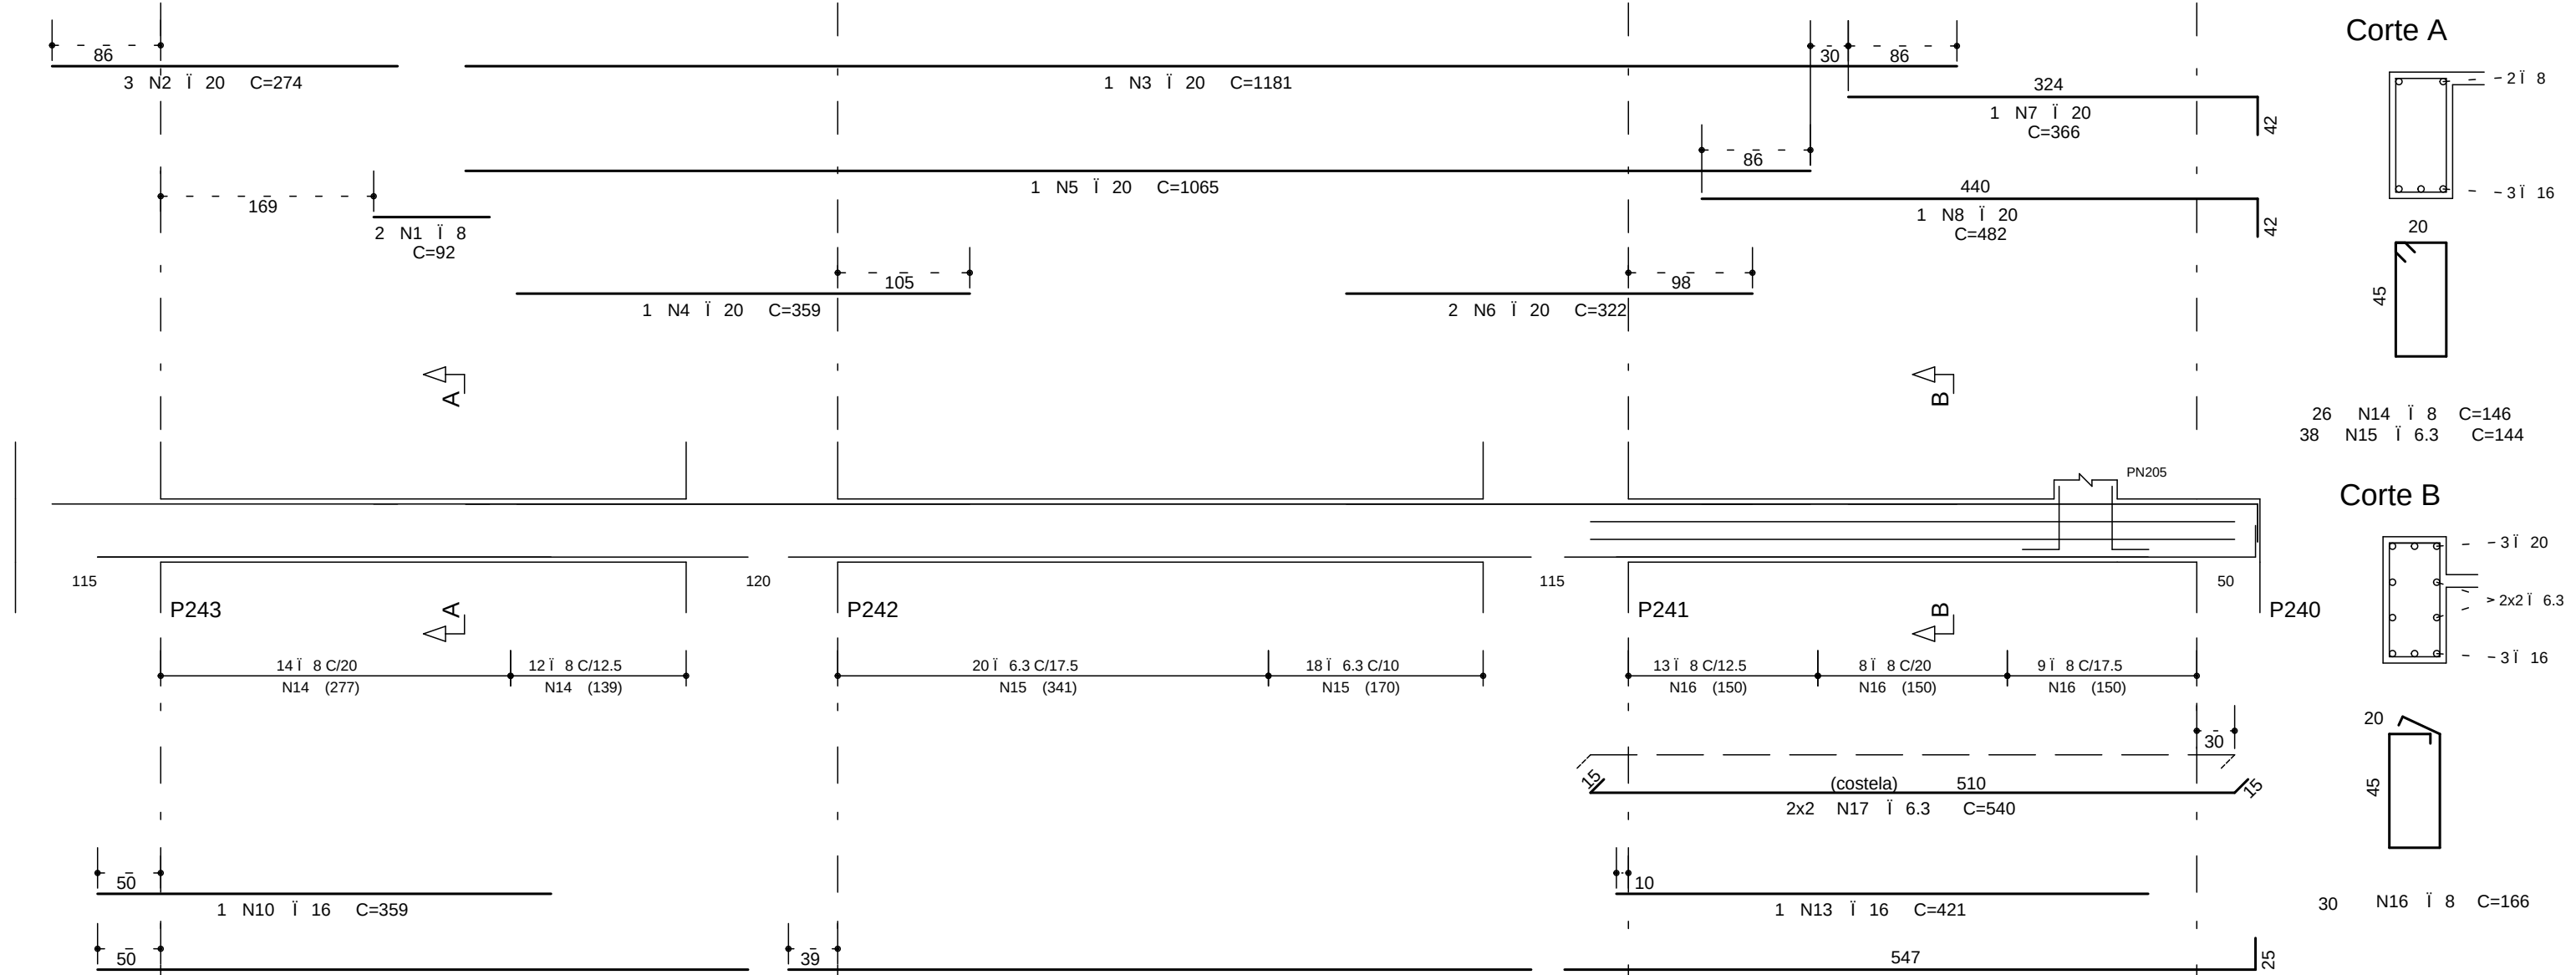

COBRIMENTO DA ARMADURA:

- LAJES = 2,0 cm
- VIGAS E PILARES = 2,5 cm
- BLOCOS, BALDRAMES E CONTENEDORES (FACE EM CONTATO COM A TERRA) = 3,0 cm
- 1. ESSES COBRIMENTOS DEVERÃO SER GARANTIDOS COM O USO DE ESPACADORES OU PASTILHAS.
- COBRIMENTOS ESPECÍFICOS EM CONTRÁRIO AOS VALORES INDICADOS ACIMA, ESTÃO INDICADOS NOS DESENHOS DE FORMAS DOS PAVIMENTOS.

NORMAS UTILIZADAS:

NBR-6118/2003 - PROJETO E EXECUCAO DE OBRAS DE CONCRETO ARMADO
NBR-6120/1980 - CARGAS PARA O CALCULO DE ESTRUTURAS DE EDIFICACOES

INDICE:

VB716 A VB721, VB723 A VB726

FCK= 35 MPa

EC = 28 GPa (MODULO DE ELASTICIDADE SECANTE AOS 28 DIAS)

A/C = 0,65 (FATOR AGUA CIMENTO)

1	21/08/2014	NUMERACAO FINAL
0	01/06/2012	EMISSAO INICIAL
REV.	DATA	DESCRICAO
PROJETO ESTRUTURAL CLIENTE: GENT INCORPORADORA LTDA OBRA: ED. RESIDENCIAL/COMERCIAL PAINEIRAS ENDEREÇO OBRA: RUA 30 NORTE LOTE 03 - RUA DAS PAINEIRAS - AGUAS CLARAS DF DESCRICAO: ARMAZEM DAS VIGAS PISO DO 3o PAVIMENTO TORRE 2 - JUNTA B (02/02) DESENHO NO: BL2 056-085 DESENHISTA: TQS/ PRISCILLA DATA: 01/06/2012 ESCALA: 1:50 UNIDADE: CM Nº PROJ: SIMETRIA 478 ARQUIVO PLT: 478 -EST-BL2- 056-085 -R01 -VIG-PLT PROPRIETARIO: _____ RESPONSÁVEL TECNICO: _____ RESPONSÁVEL TECNICO PELO PROJETO ESTRUTURAL: _____ SIMETRIA ENGENHARIA E PROJETOS S/C LTDA CREA 27258/R		