


SIMETRIA ENGENHARIA DE PROJETOS SC LTDA PL ETIQUETA 2 - JUNTA B02-10 SUBSOLDO/ARGAMASSA VB201.DWG PLT 21/08/2014 15:34:32

REFORÇO VB201



40/70

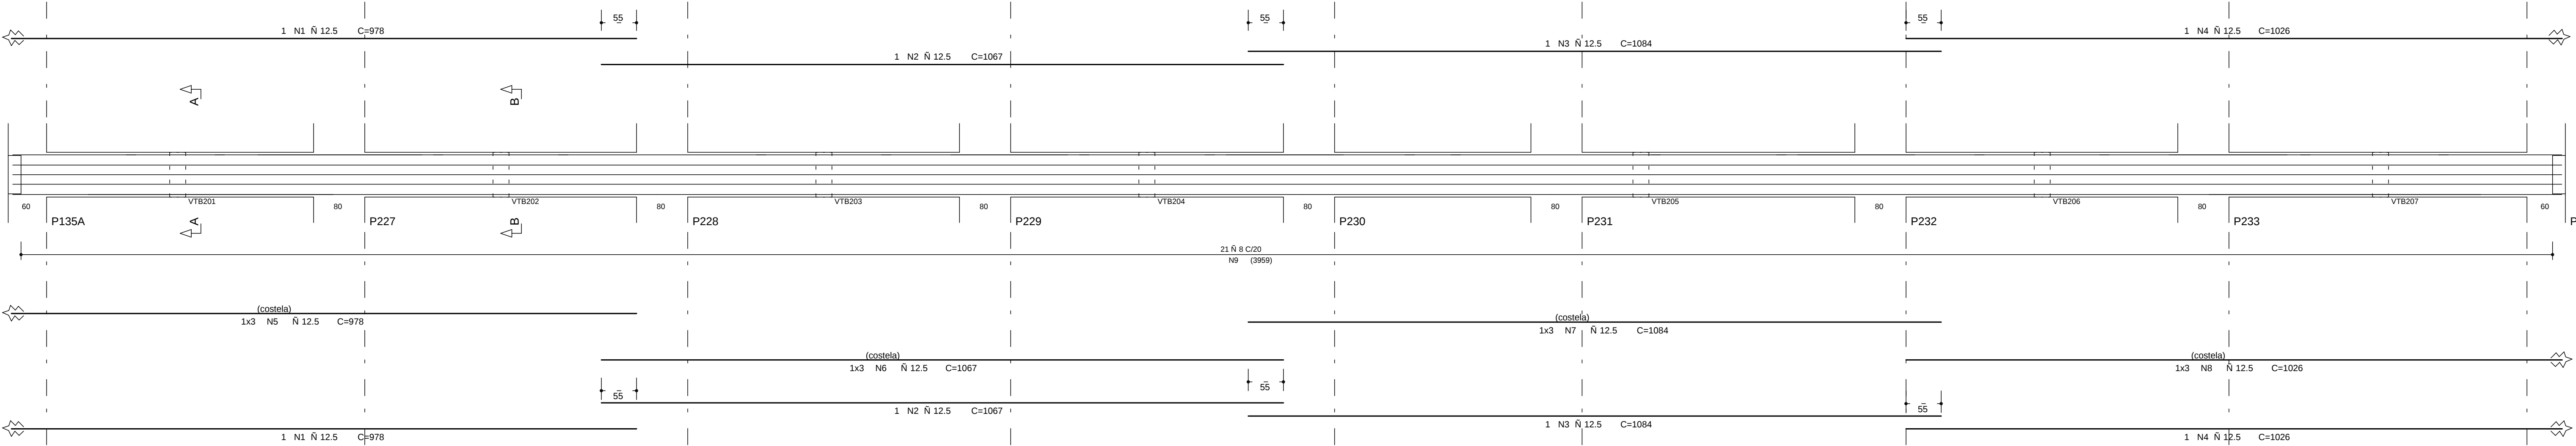

NOTAS:

- ESCARIAR A REGIÃO DE CONTATO ATÉ CHEGAR NA ARMADURA DA VIGA/CONTENEDOR
- FURAR COM BROCA DE DIÂMETRO IMEDIATAMENTE SUPERIOR À BITOLA DO FERRO
- A PROFUNDIDADE DA PERFURAÇÃO DEVERÁ SER IGUAL À 10 VEZES O DIÂMETRO DO FERRO
- LIMPAR A REGIÃO ESCARIADA, RETIRANDO O MATERIAL PULVERULENTO
- COLAR COM ARGAMASSA EPOXI () → ←

DETALHE DE PASSAGEM DAS FERRAGENS PELAS VIGAS ORTOGONAIS

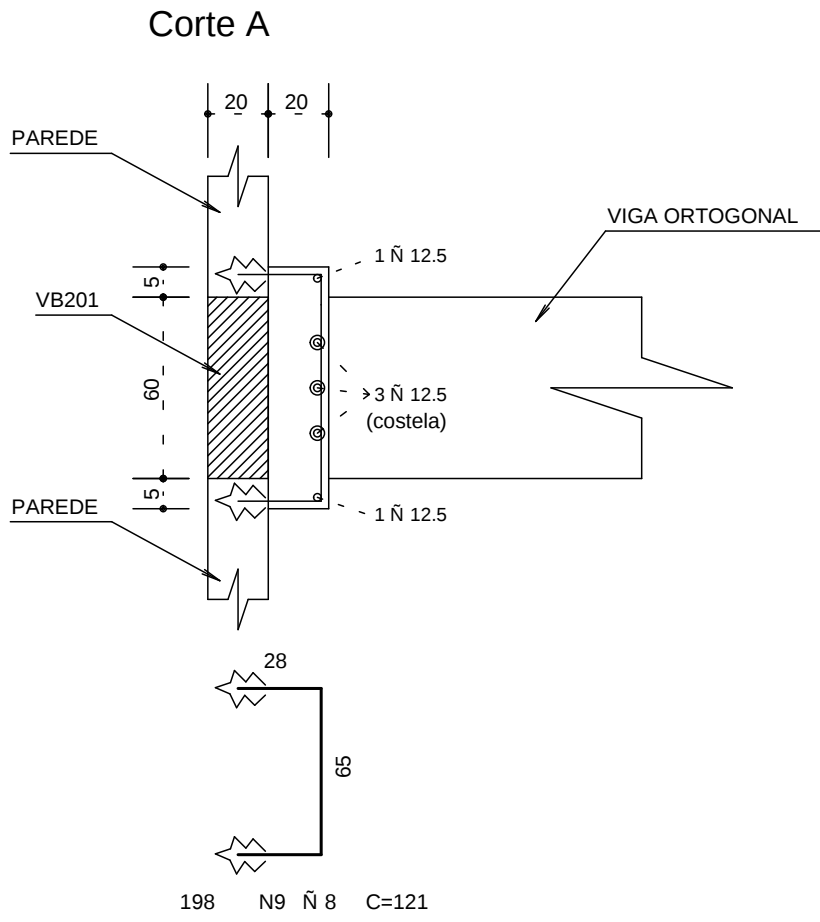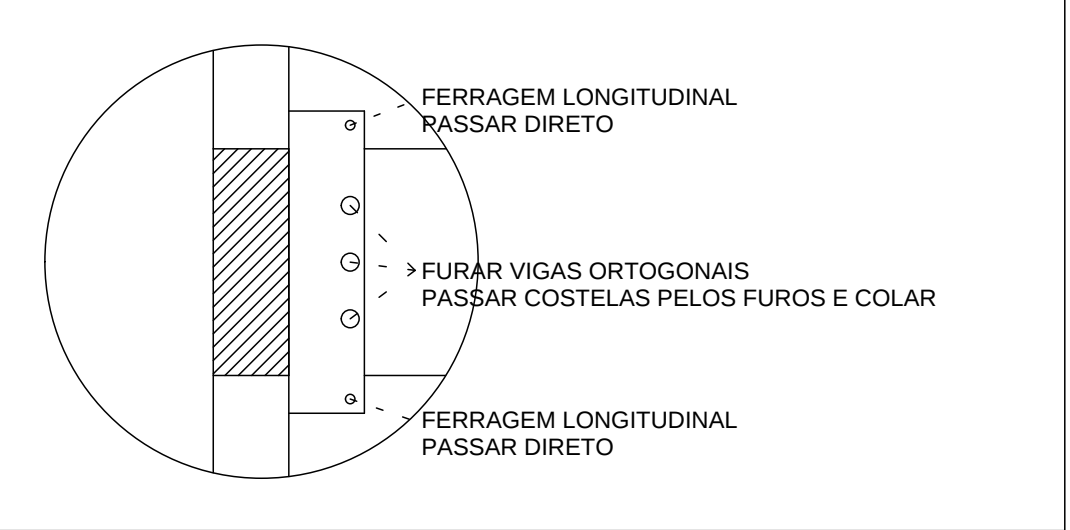

COBRIMENTO DA ARMADURA:

- LAJES = 2,0 cm
 - VIGAS E PILARES = 2,5 cm
 - BLOCOS, BALDRAMES E CONTENEDORES (FACE EM CONTATO COM A TERRA) = 3,0 cm
1. ESSES COBRIMENTOS DEVERÃO SER GARANTIDOS COM O USO DE ESPACADORES OU PASTILHAS.
- COBRIMENTOS ESPECÍFICOS EM CONTRÁRIO AOS VALORES INDICADOS ACIMA, ESTÃO INDICADOS NOS DESENHOS DE FORMAS DOS PAVIMENTOS.

NORMAS UTILIZADAS:

- NBR-6118/2003 - PROJETO E EXECUÇÃO DE OBRAS DE CONCRETO ARMADO
- NBR-6120/1980 - CARGAS PARA O CÁLCULO DE ESTRUTURAS DE EDIFICAÇÕES

FCK= 35 MPa
EC = 28 GPa
A/C = 0,65

(Módulo de Elasticidade Secante aos 28 dias).
(Fator Água/Cimento)

1	21/08/2014	NUMERAÇÃO FINAL
0	13/06/2012	EMISSÃO INICIAL
REV.	DATA	DESCRIÇÃO

Simetria Engenharia
PROJETOS ESTRUCTURAIS
SA QUARTA, 40 N° 31 ALA 201 A 203
BRASILIA/DF - CEP: 71200-040
FONE: (061) 333-9023
SIMETRIA@SIMETRIA-ENG.BR

CLIENTE:		GENT INCORPORADORA LTDA	
OBRA:		ED. RESIDENCIAL/COMERCIAL PAINEIRAS	
ENDERECO OBRA:		RUA 30 NORTE LOTE 03 - RUA DAS PAINEIRAS - AGUAS CLARAS DF	
DESCRIÇÃO:		ACRESCIMO DE ARMADURA DA VIGA VB201 TORRE 2 - JUNTA B (01/01)	
DESENHO Nº:		BL2 063-085	
DESENHISTA:	DATA:	ESCALA:	UNIDADE:
TQS/ VITOR	13/06/2012	1:50	CM
ARQUIVO PLT:		478-EST-BL2-063-085-R01-VIG-PLT	
PROPRIETARIO:		RESPONSÁVEL TÉCNICO	
RESPONSÁVEL TÉCNICO PELO PROJETO ESTRUTURAL			

SMETRIA ENGENHARIA E PROJETOS SC LTDA

CREA 27258/RP