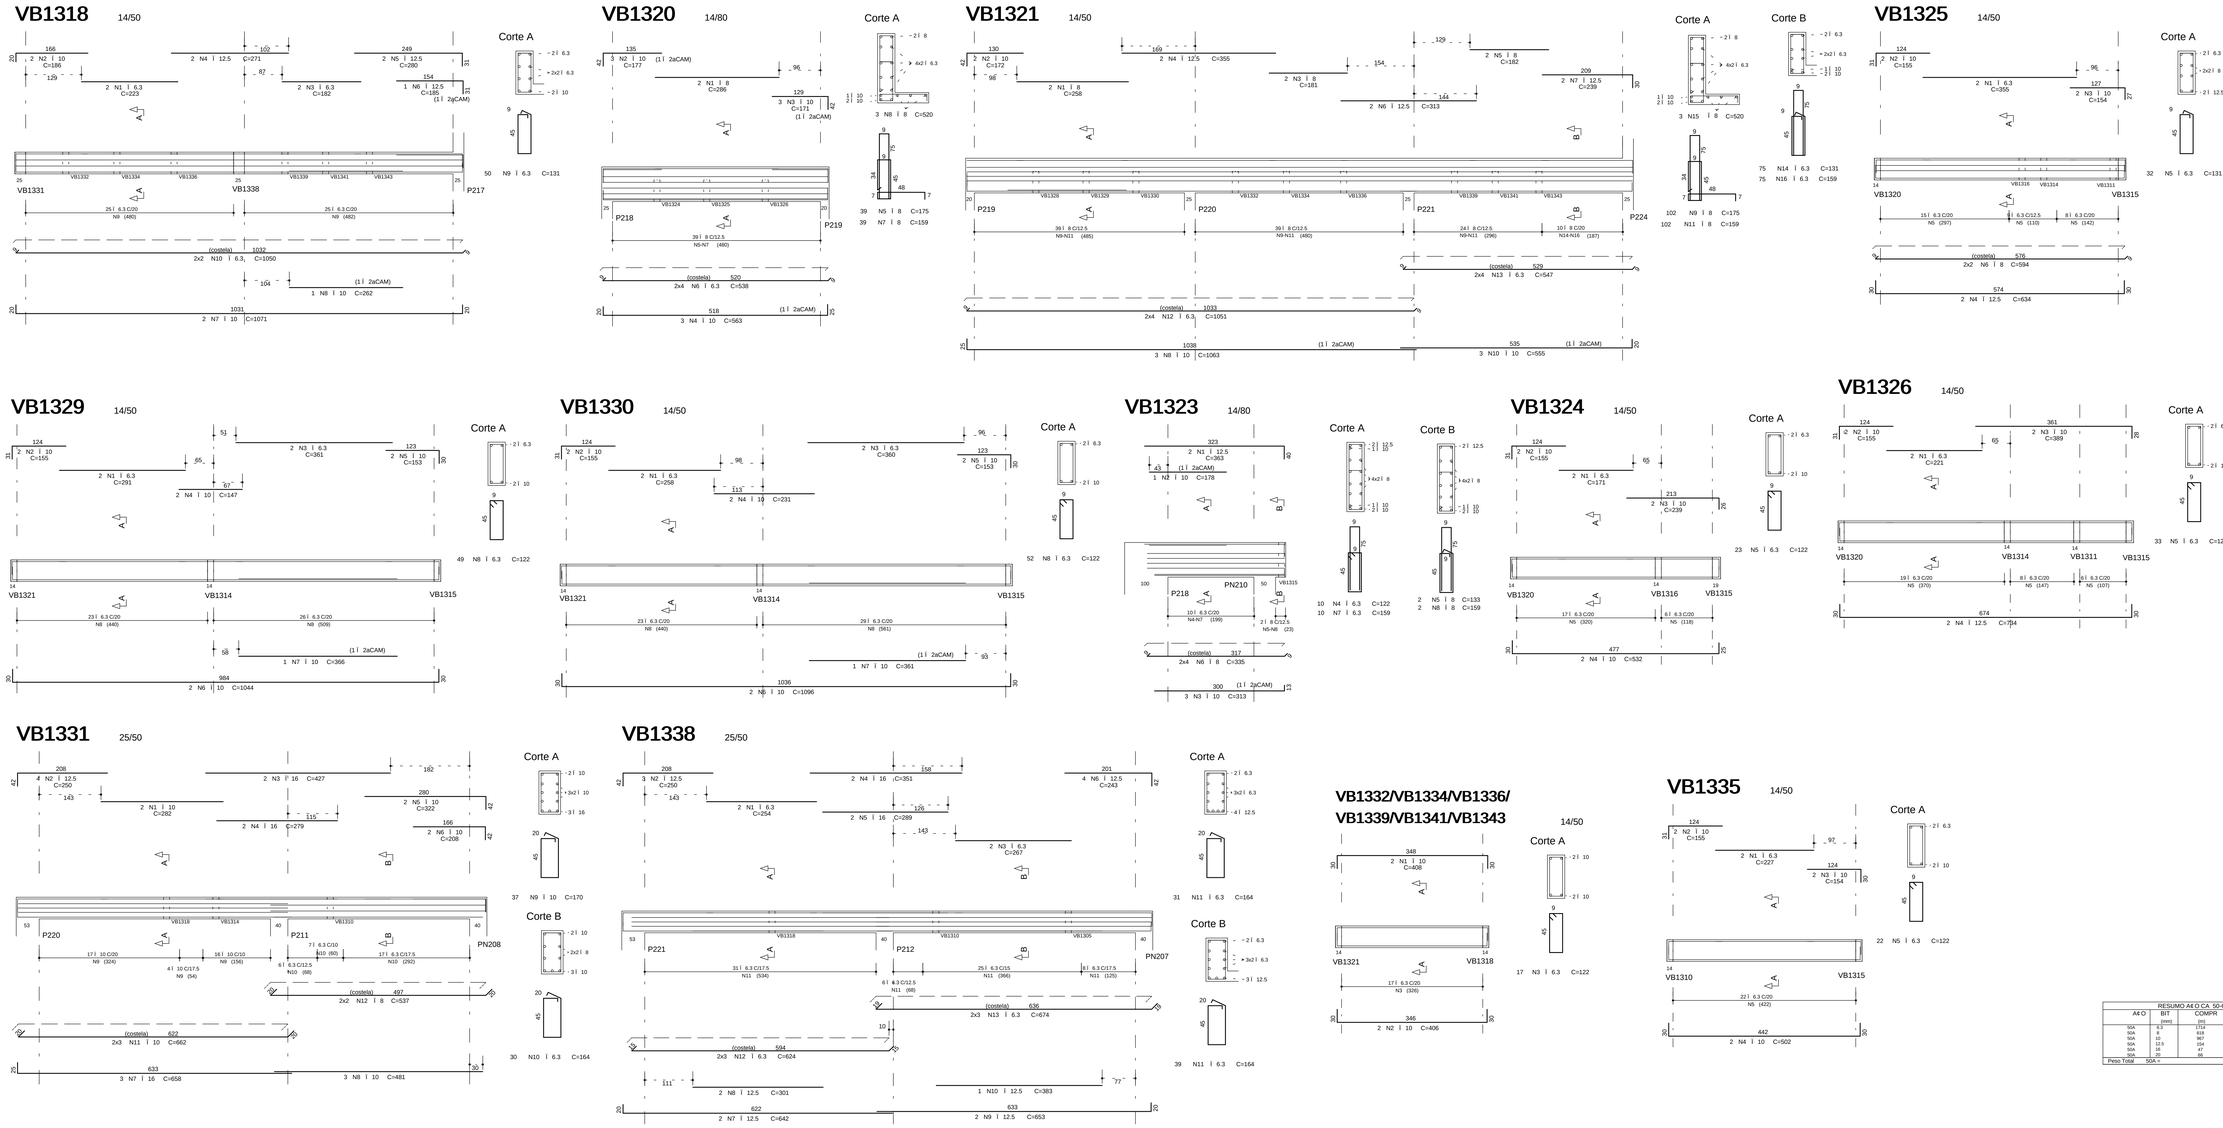



| RESUMO A4 O CA 50-60 | | | |
|---|---|---|---|
| A4 O | BIT (mm) | COMPR (m) | PESO (kg) |
| 50A | 6.3 | 1714 | 429 |
| 50A | 8 | 818 | 247 |
| 50A | 16 | 47 | 75 |
| 50A | 20 | 86 | 166 |
| Peso Total | 50A = | | 1679 kg |

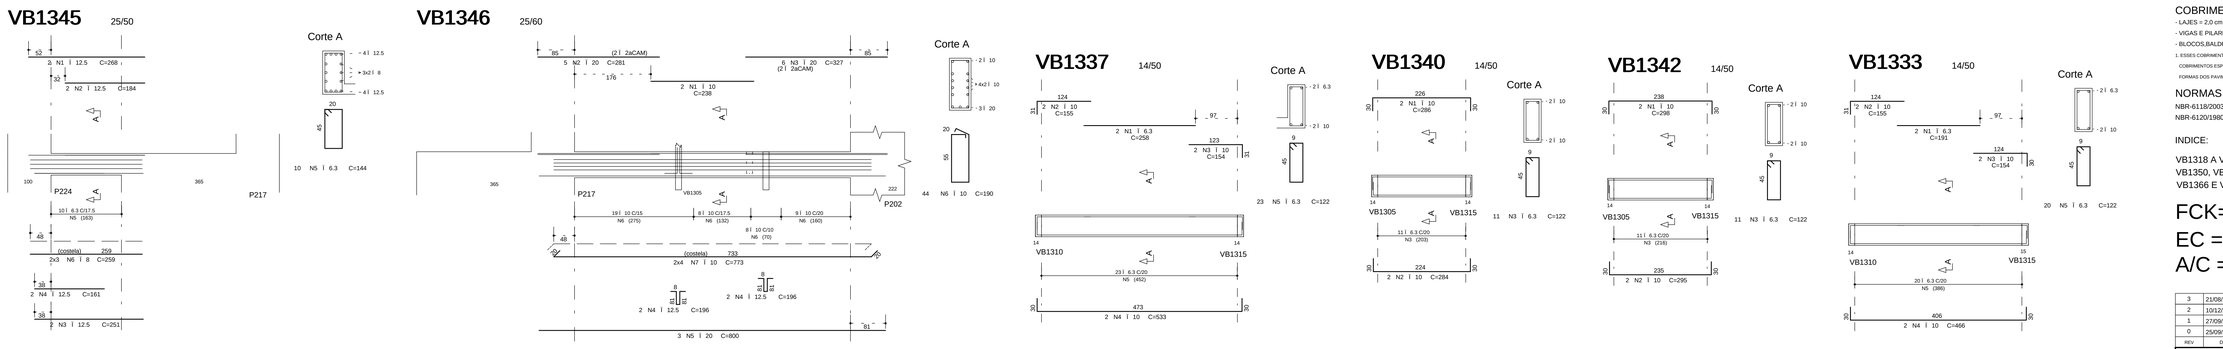


COBRIMENTO DA ARMADURA:

- LAJES = 2,0 cm
- VIGAS E PILARES = 2,5 cm
- BLOCOS,BALDRAMES E CONTENCOES (FACE EM CONTATO COM A TERRA) = 3,0 cm

1. ESSES COBRIMENTOS DEVERAO SER GARANTIDOS COM O USO DE ESPACADORES OU PASTILHAS.
COBRIMENTOS ESPECIFICOS EM CONTRARIO AOS VALORES INDICADOS ACIMA, ESTAO INDICADOS NOS DESENHOS DE FORMAS DOS PAVIMENTOS.

NORMAS UTILIZADAS:

NBR-6118/2003 - PROJETO E EXECUCAO DE OBRAS DE CONCRETO ARMADO
NBR-6120/1980 - CARGAS PARA O CALCULO DE ESTRUTURAS DE EDIFICACOES

INDICE:

VB1318 A VB1320, VB1322 A VB1326, VB1329 A VB1346, VB1350, VB1352, VB1354, VB1356 A VB1363, VB1365, VB1366 E VB1368

FCK= 35 MPa

EC = 28 GPa (MODULO DE ELASTICIDADE SECANTE AOS 28 DIAS).

A/C = 0,65 (FATOR AGUA CIMENTO)

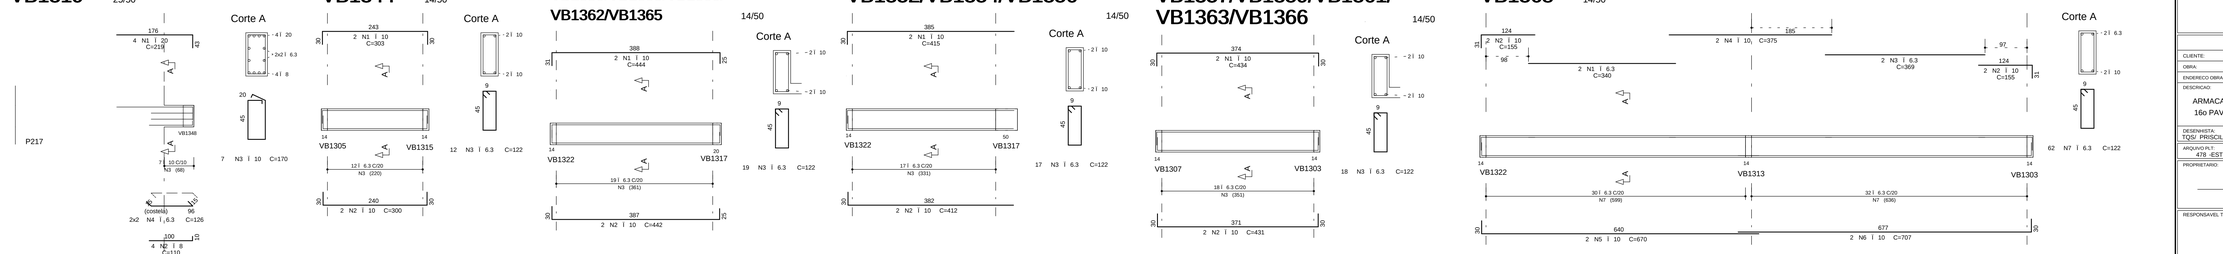


| REV | DATA | DESCRICAO |
|---|---|---|
| 3 | 21/08/2014 | NUMERACAO FINAL |
| 2 | 10/12/2012 | EXCLUIDO DETALHE VB1347 |
| 1 | 27/09/2012 | ALTERA4 ÉO DIMENSÉO: VB1320, VB1322 E VB1323 |
| 0 | 25/09/2012 | EMISSAO INICIAL |


Simetria Engenharia
SIA QUADRA 07 ALG 04,05 (lts 13/14)
BRASILIA-DF CEP: 71200-045
FAX: (0XX61) 3036-9633
simetria@simetria.eng.br


PROJETO ESTRUTURAL

| | | | |
|---|---|---|---|
| CLIENTE: | GENT INCORPORADORA LTDA | | |
| OBRA: | ED. RESIDENCIAL/COMERCIAL PAINEIRAS | No OBRA: | XXX |
| ENDEREÇO OBRA: | RUA 30 NORTE LOTE 03 - RUA DAS PAINEIRAS - AGUAS CLARAS DF | | |
| DESCRICAO | ARMACAO DAS VIGAS DA COBERTURA DO 16o PAVIMENTO - TORRE 2 - JUNTA B (02/03) | DESENHO No: | BL2 082-085 |

| DESENHISTA | DATA | ESCALA | UNIDADE | No PROJ. SIMETRIA |
|---|---|---|---|---|
| TOJU PRISCILLA | 25/09/2012 | 1:50 | CM | 478 |

ARQUIVO PLT: 478 -EST-BL2- 082-085 -R03 -VIG.PLT

PROPRIETARIO: RESPONSAVEL TECNICO

RESPONSAVEL TECNICO PELO PROJETO ESTRUTURAL

SIMETRIA ENGENHARIA E PROJETOS S/C LTDA
CREA:2705/RF

SIMETRIA ENGENHARIA DE PROJETOS S/C LTDA PL ETOGRAWIN - COSMOPOLITAN - TORRE 2 - JUNTA B (12) COB 16O PAVIMENTO/VIGAS/VIGAS.PLT 21/08/2014 18:06:16