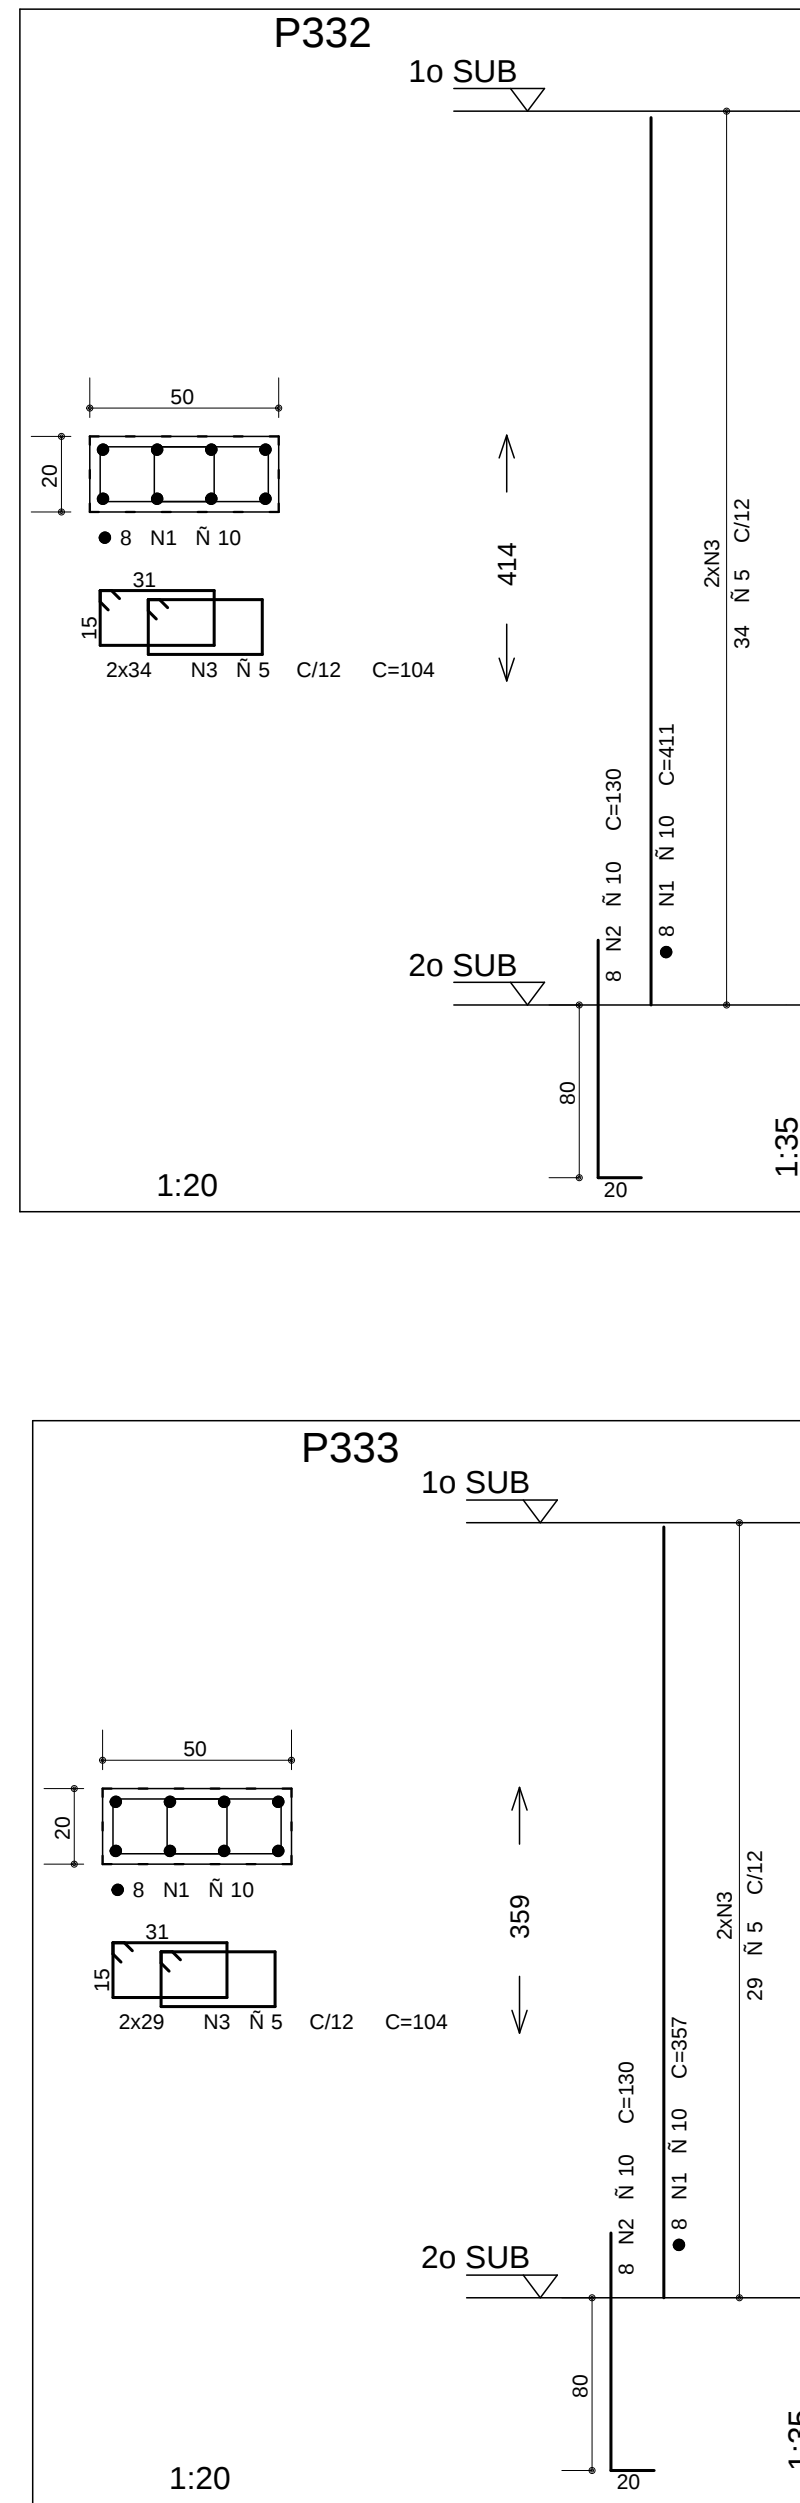
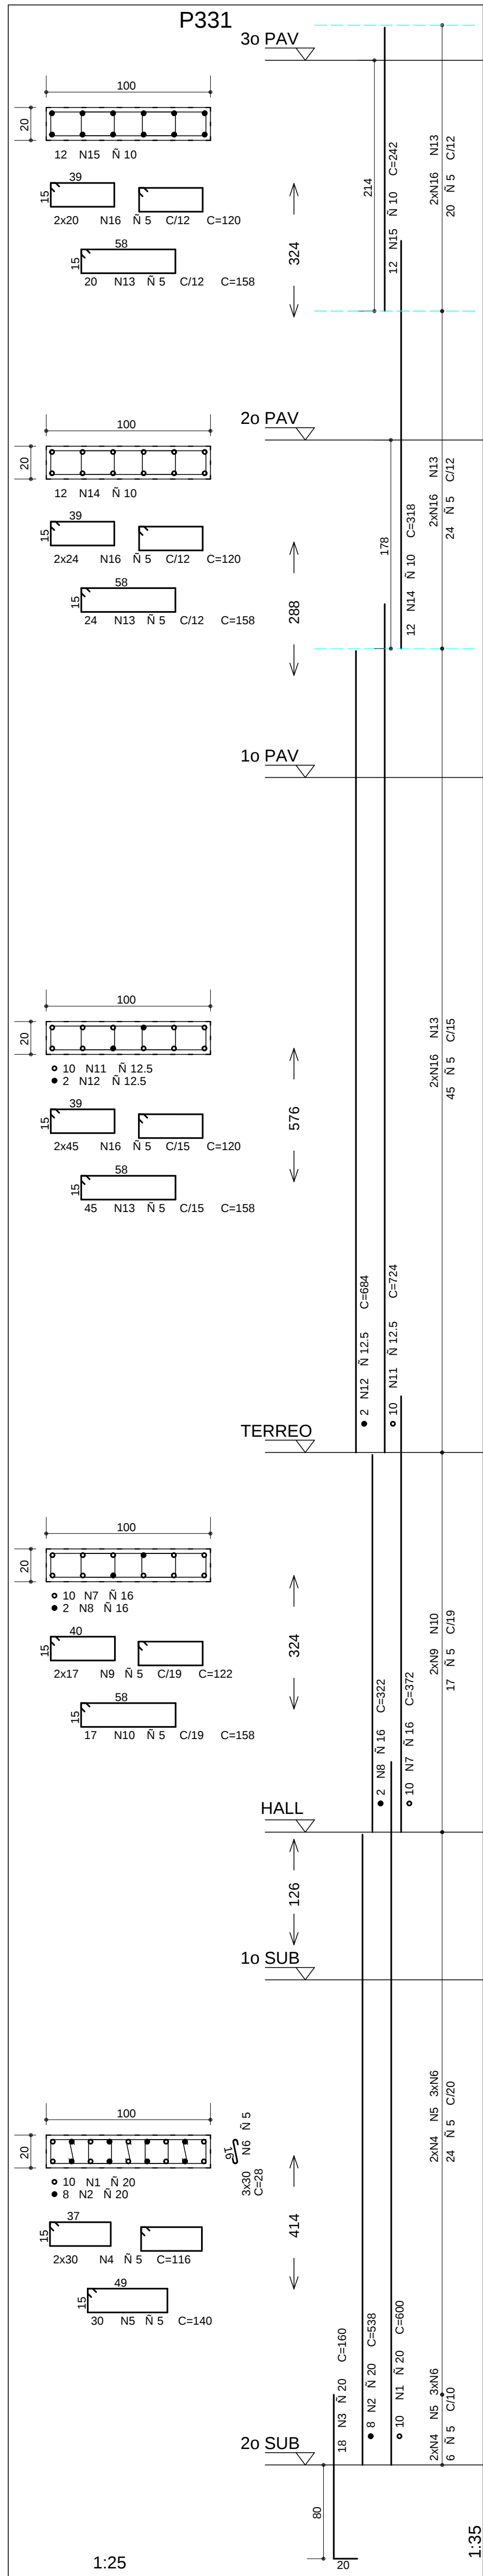
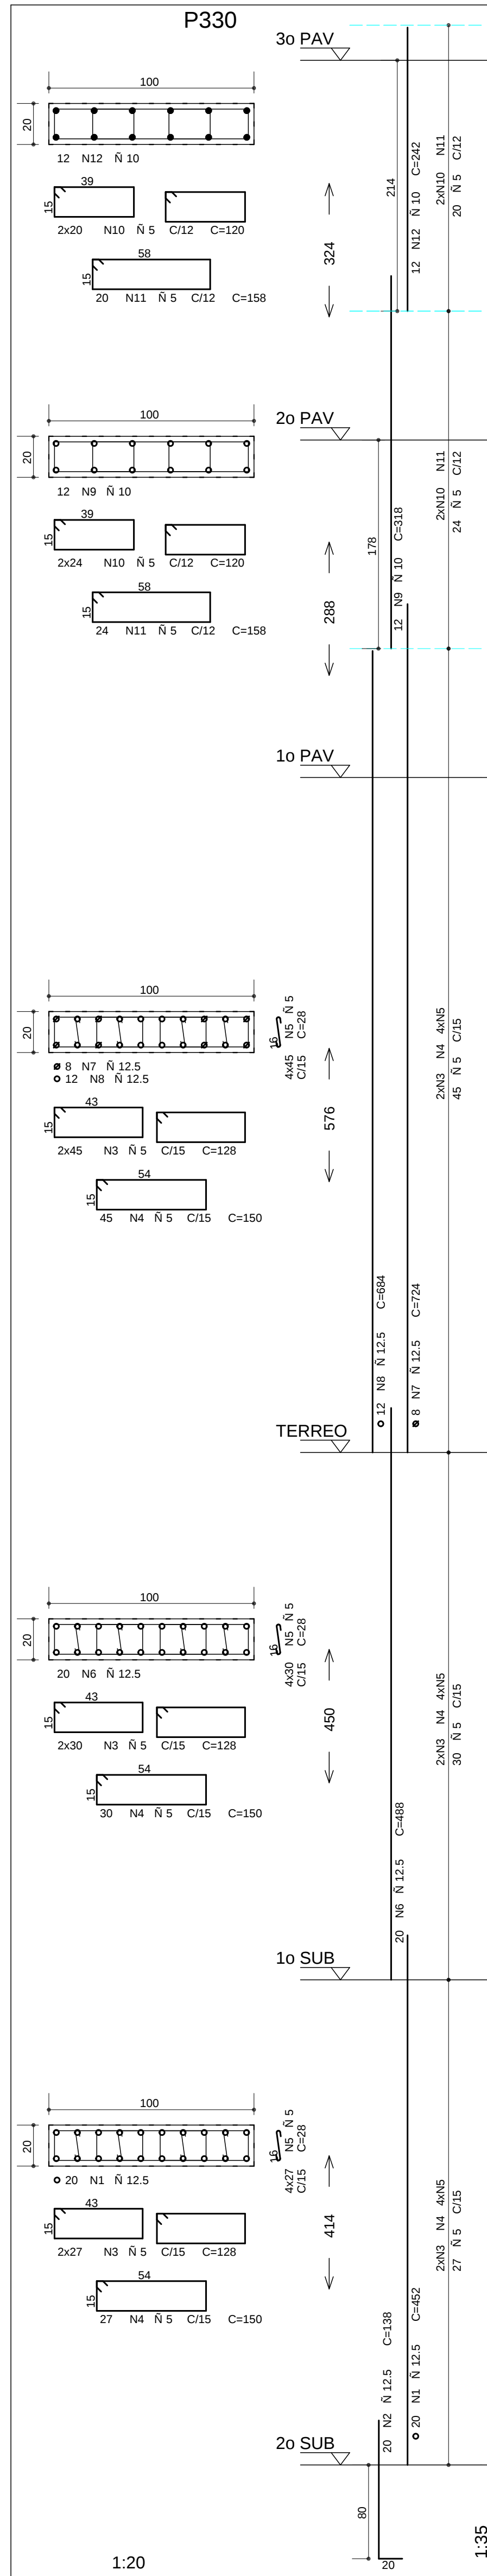
[illegible][illegible]

DETALHE GERAL DO "CARANGUEJO" NOS PILARES

NOTA:

FERREIRA DO PILAR

CARANGUEJO COM O

CARANGUEJO (FERREIRA DO "CARANGUEJO" DO ESTRIO)

o FERREIRA VERTICAL, PILAR

COBRIMENTO DA ARMADURA:

1. ESSES COBRIMENTOS DEVERÃO SER GARANTIDOS COM O USO DE ESPACADORES OU PASTILHAS.

COBRIMENTOS ESPECÍFICOS EM CONTRÁRIO AOS VALORES INDICADOS ACIMA, ESTÃO INDICADOS NOS DESENHOS DE
FORMAS DOS PAVIMENTOS.

NORMAS UTILIZADAS

NBR-6118/2003 - PROJETO E EXECUCAO DE OBRAS DE CONCRETO ARMADO
NBR-6120/1990 - CARGAS PARA O CALCULO DE ESTRUTURAS DE EDIFICACOES

INDICE

P330 AO P335

FCK= 35 MPa

EC = 28 GPa (MÓDULO DE ELASTICIDADE SECANTE AOS 28 DIAS).
A/C = 0,65 (FATOR ÁGUA CIMENTO)

1	28/09/2014	NUMERACAO FINAL	
0	28/09/2012	EMISSAO INICIAL	
REV	DATA	DESCRICAO	
 Sismetria Engenharia NO PARQUE DE ALTA TECNOLOGIA BRASILIA-DF - CEP: 71200-048 FONE: (061) 3333-7001 sismetria@sismetria.org.br			
PROJETO ESTRUTURAL			
CLIENTE		GENT INCORPORADORA LTDA	
OBRA	END. RESIDENCIAL/COMERCIAL/PAINEIRAS		NO OBRA: XXXX
DESCRICAO DO PROJETO: RUA NOVA RIQUE (LOTE 03 - RUA DAS PAINEIRAS - AGUAS CLARAS DF)			DESCRIÇÃO DO: BL3
ARMACAO DOS PILARES TORRE 3 - JUNTA C (1/11)			019-076
DESENHISTA	DATA	ESCALA	UNIDADE
OSCAR PRICILLA	09/03/2012	1:50	CM
PROJETO PLOT	478 - EST-BL3	401 - PLOT PLT	NO PROJETO: SMETRIA
RESPONSÁVEL:		RESPONSÁVEL TÉCNICO	
_____		_____	
RESPONSÁVEL TÉCNICO PELO PROJETO ESTRUTURAL			
SINETRIA ENGENHARIA E PROJETOS SC LTDA			
OBRAS/ESTRUT			