
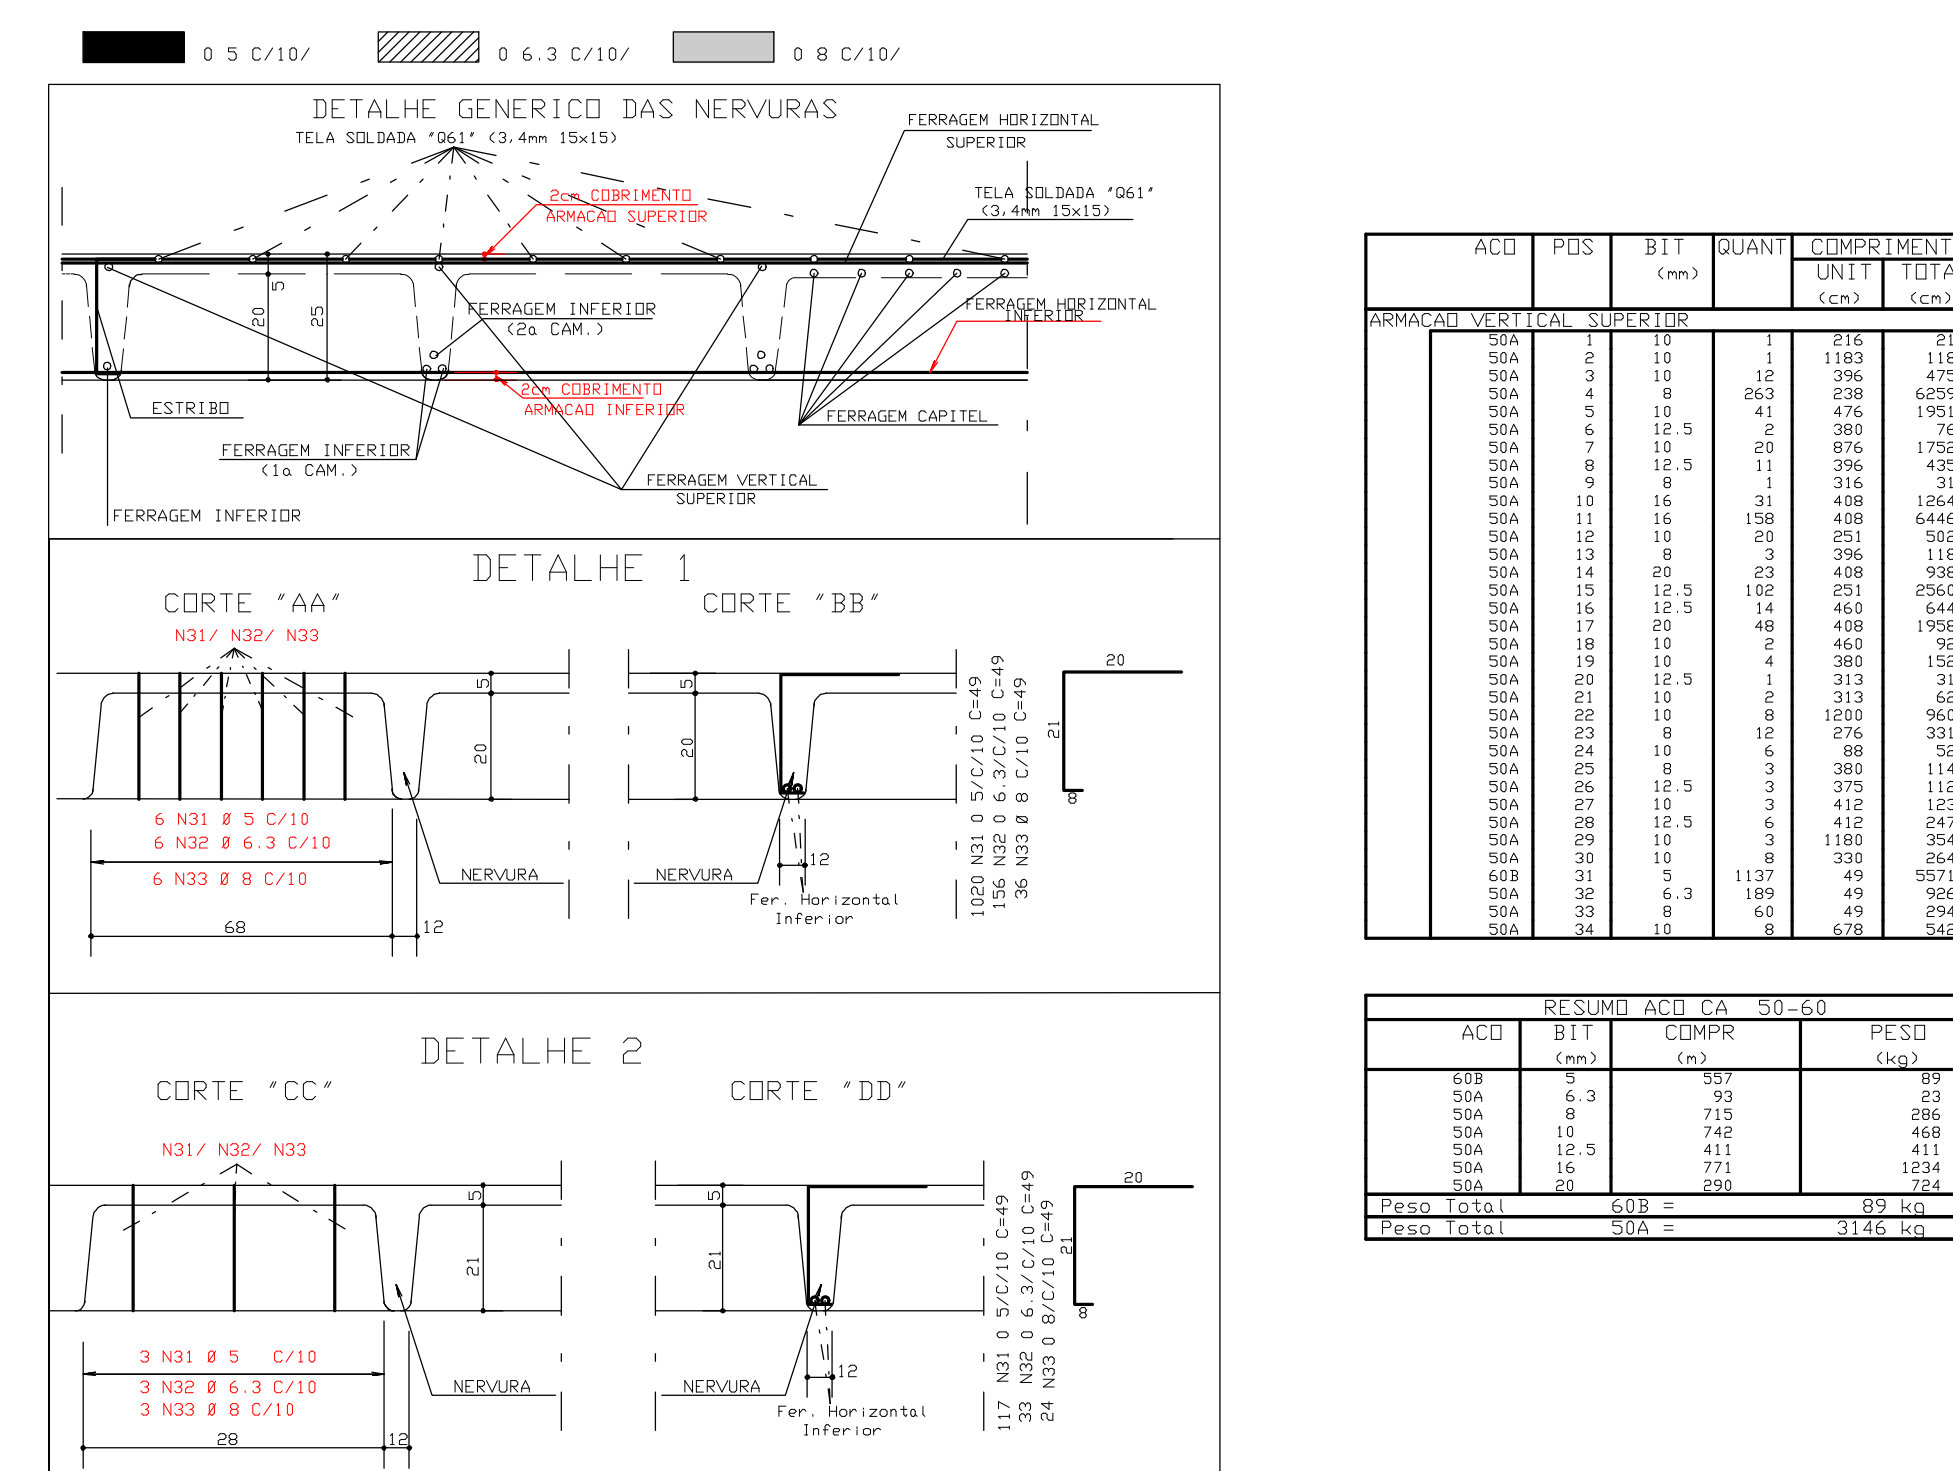
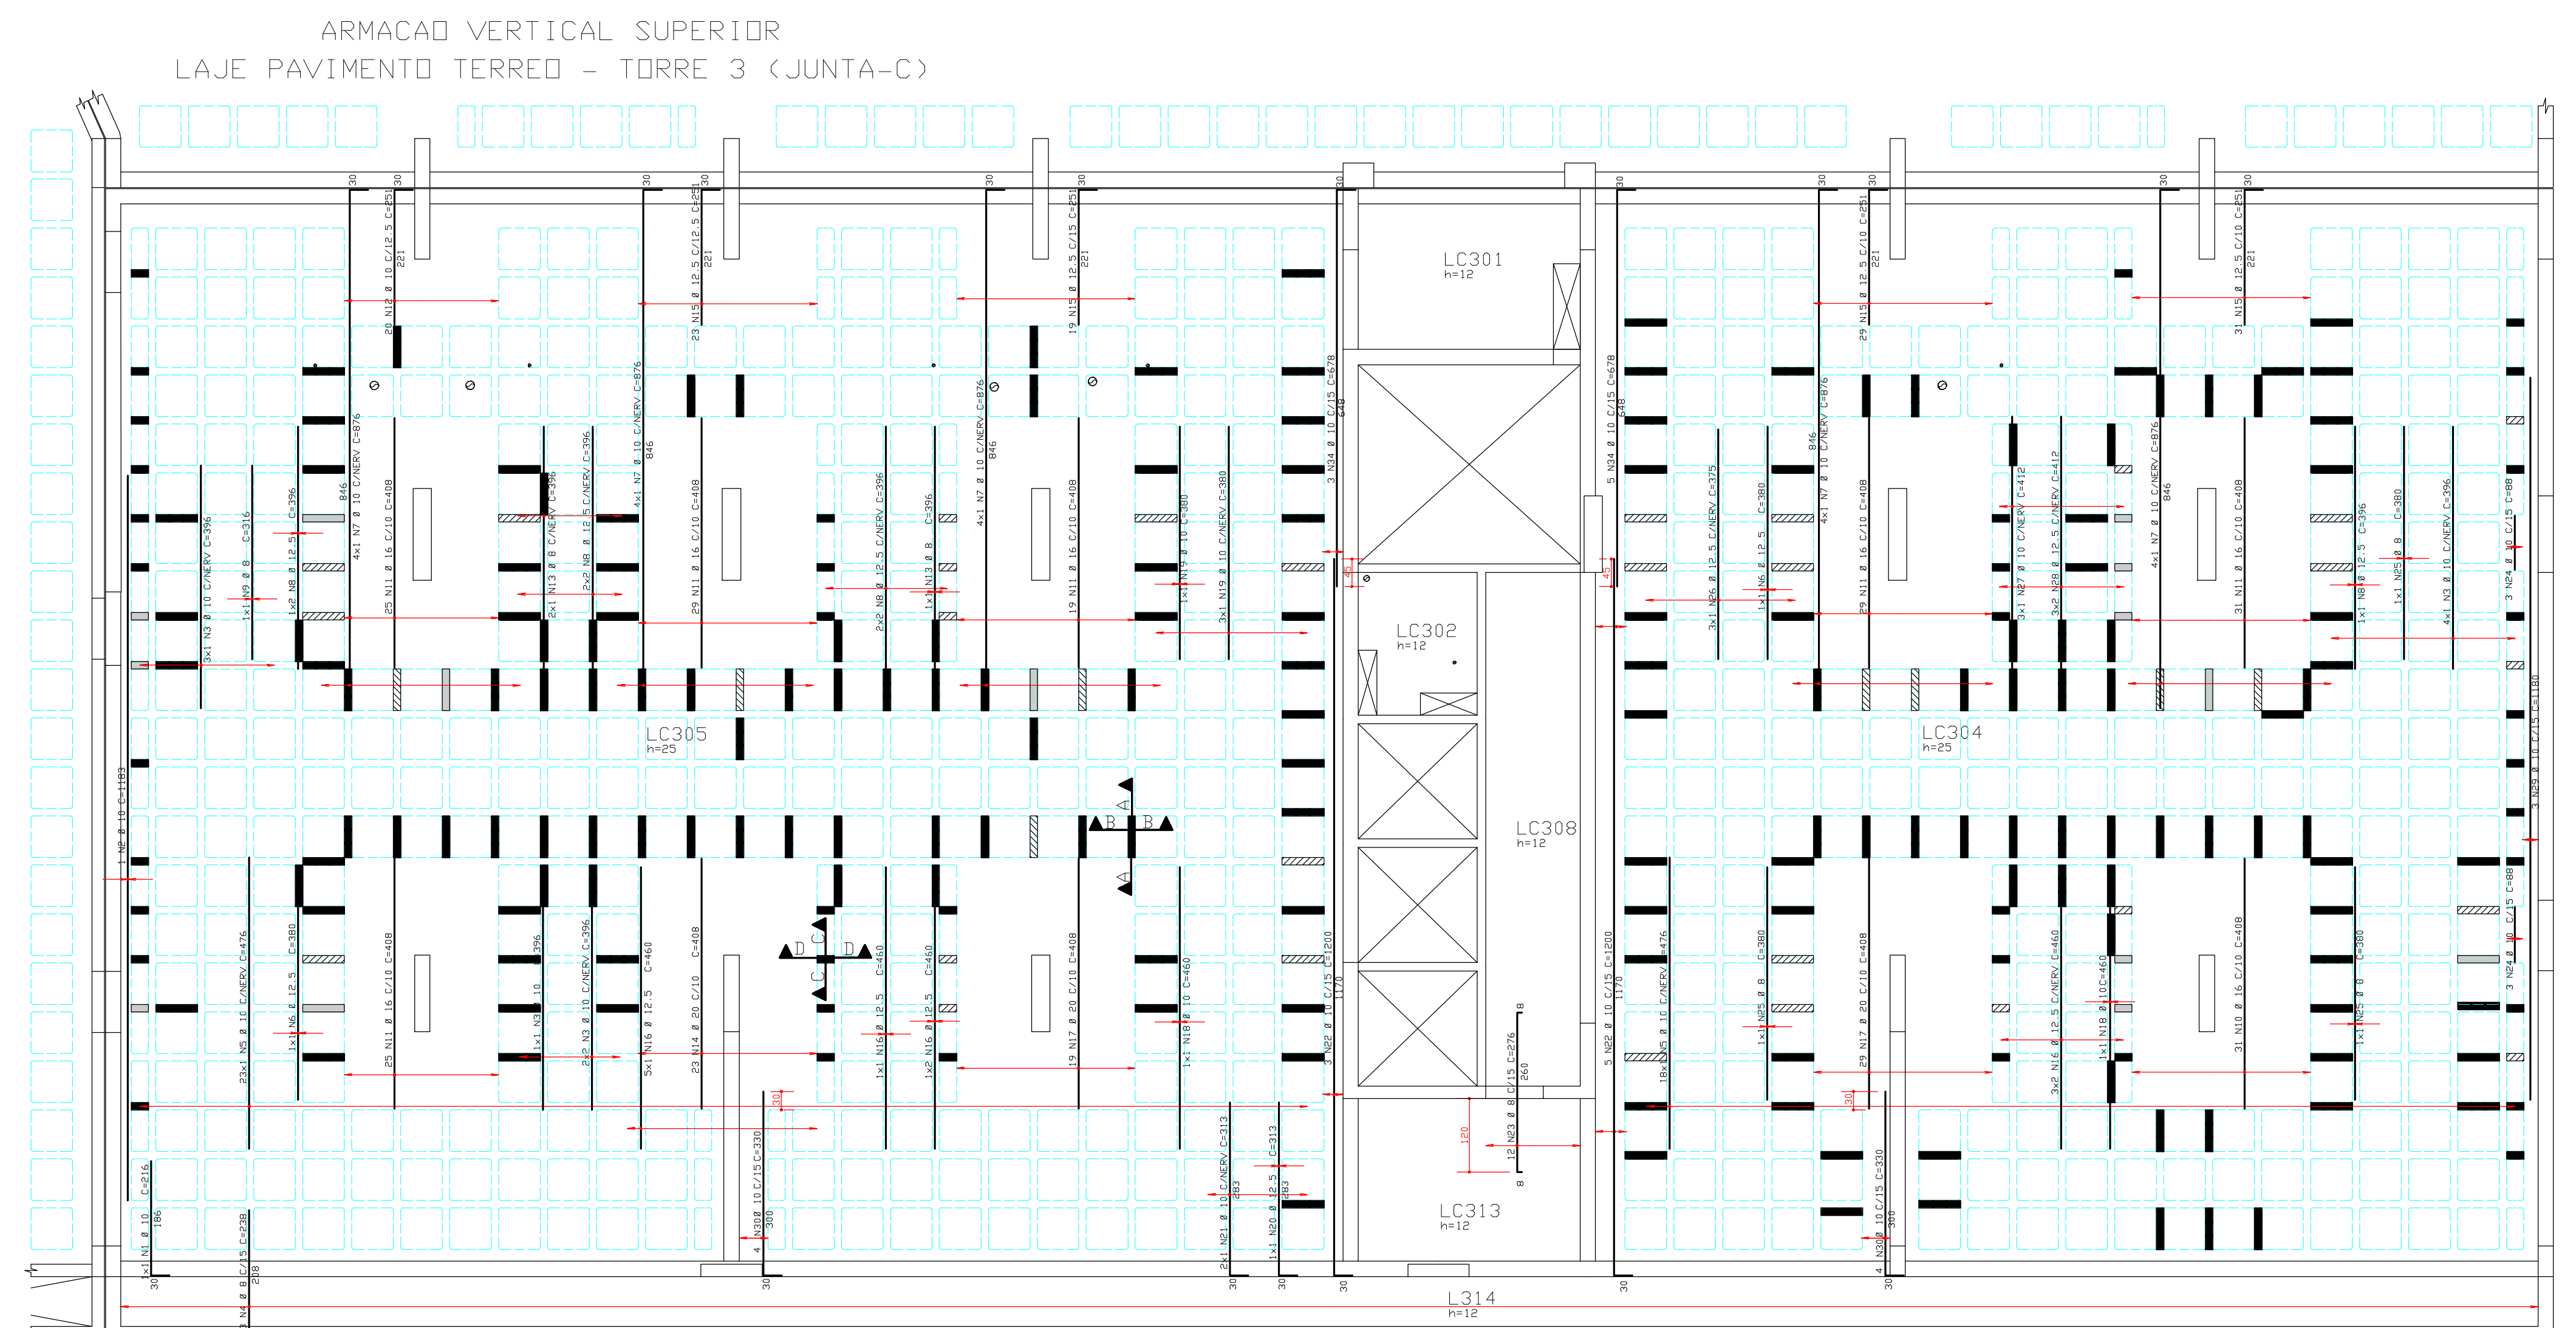
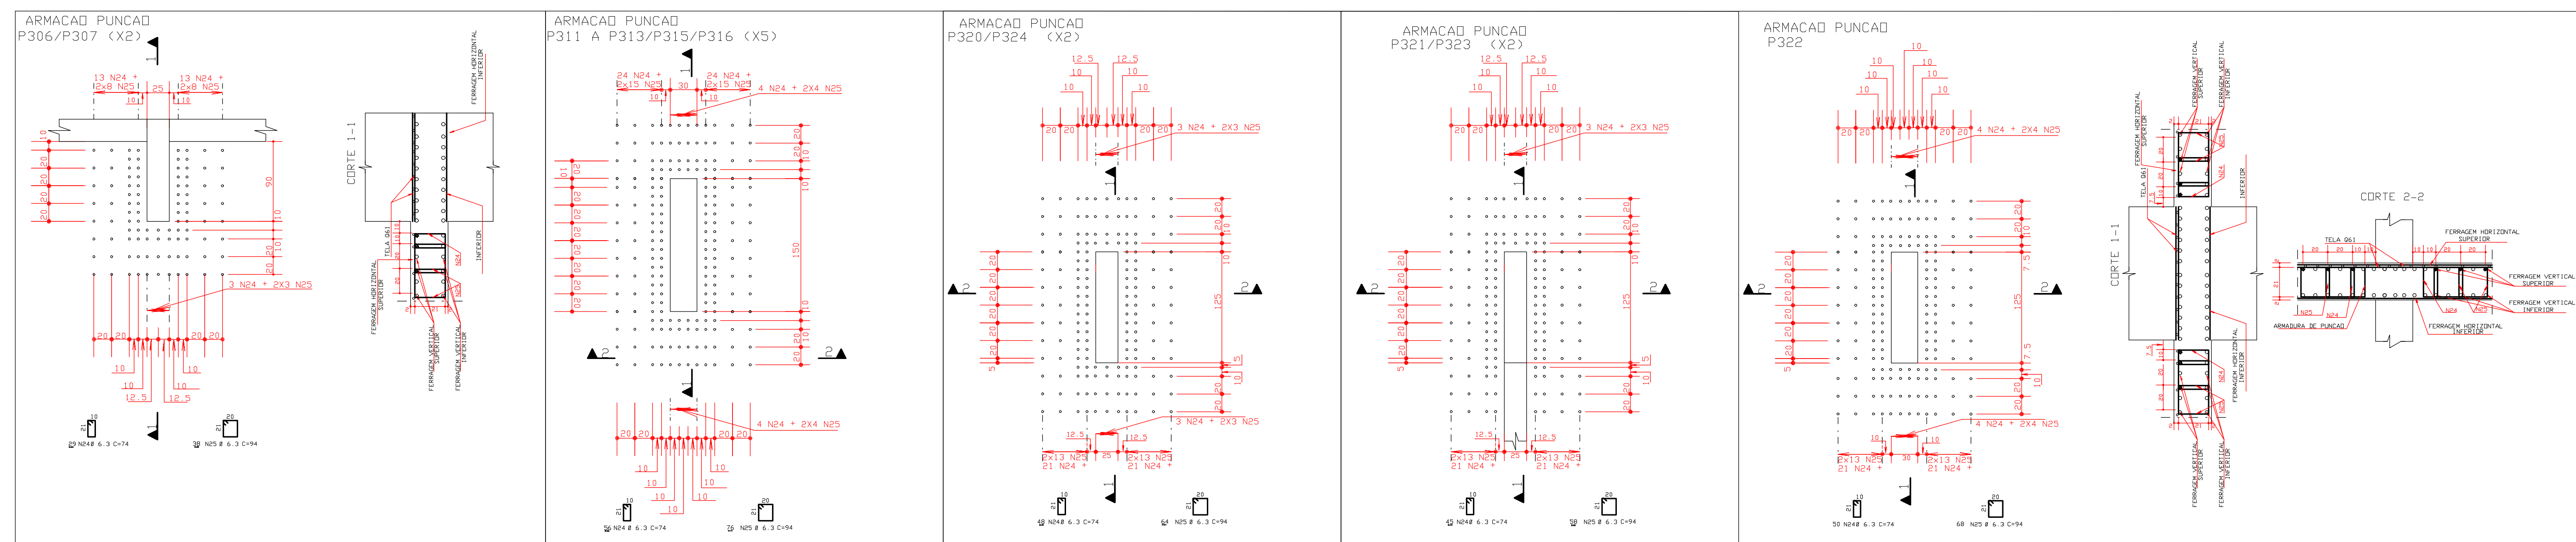


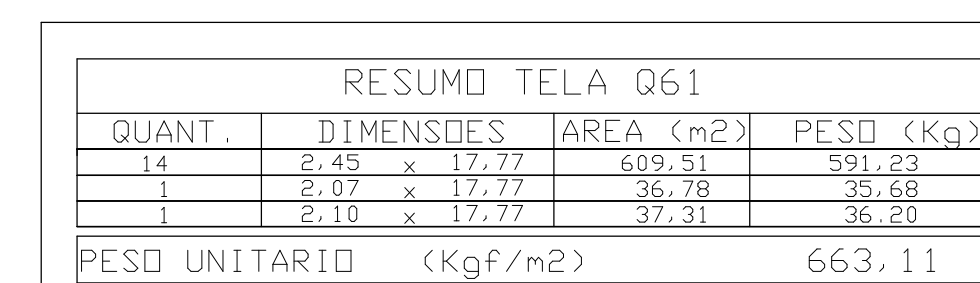

CORIMENTO DA ARMADURA:

- LAJES = 2,0 cm
- VIGAS E PILARES = 2,5 cm
- BLOCOS, BALDRAMES E CONTENEDORES (FACE EM CONTATO COM A TERRA) = 3,0 cm

1. ESSES CORIMENTOS DEVERÃO SER GARANTIDOS COM O USO DE ESPACADORES DO TIPO LAMINAS.

CORIMENTOS ESPECIFICOS EM CONCRETOS DAS VALORES INDICADOS ACIMA, ESTÃO INDICADOS NOS DESENHOS DE FOLHAS DOS PAGAMENTOS.

NORMAS UTILIZADAS:

NBR-6118/2003 - PROJETO E EXECUCAO DE OBRAS DE CONCRETO ARMADO

NBR-6120/1980 - CARGAS PARA O CALCULO DE ESTRUTURAS DE EDIFICACOES

NOTA:

- SO UTILIZAR O PROJETO SE ESTIVER PLOTADO COLORIDO

$FCK = 35 \text{ MPa}$

$EC = 28 \text{ GPa}$ (MODULO DE ELASTICIDADE SECANTE AOS 28 DIAS).

$A/C = 0,65$ (FATOR AGUA CIMENTO)

	0	12/12/2014	EMISSÃO INICIAL	
REV	DATA	DESCRIÇÃO		
		Sinteria Engenharia CIA S/A - CNPJ Nº 06.948.302/11-93 BRASIL - CEP: 71205-100 BRASÍLIA - DF - FONE: 3011.2000 e-mail: sinteria@brasil.sinteria.eng.br		
PROJETO ESTRUTURAL				
CLIENTE:	GENT INDEPENDORA LTA			
ENDR:	ED. RESIDENCIAL/COMERCIAL PAINEIRAS		No ENDR:	
DESCRIÇÃO:	EDIM. 400x200x30 NO NÍVEL LOTE 03 - RUAS DAS PAINEIRAS - ÁGUAS CLARAS DF		TERMO NO:	
ARMADA SUPERIOR / PUNÇAO / GRANTATE			BL 3	
LAJE PAVIMENTO TERRED - TORRE 3 (JUNTA C)			030 - XXX	
DESENHISTA:	DATA:	ESCALA:	UNIDADE:	NO PROJ. SINTERIA
TG/S/ENR	12/04/2012	1:75	CM	478
478-EST-BL-3-030-XXX-R03-LAJ PLT				
PROJETAR:		RESPONSÁVEL TÉCNICO		

RESPONSÁVEL TÉCNICO PELA PROJETO ESTRUTURAL				
SINTERIA ENGENHARIA E PROJETOS S/C LTDA CREA-DF-5255				