


ARMACAO HORIZONTAL SUPERIOR
LAJE PISO 1o PAVIMENTO - TORRE 3 (JUNTA-C)


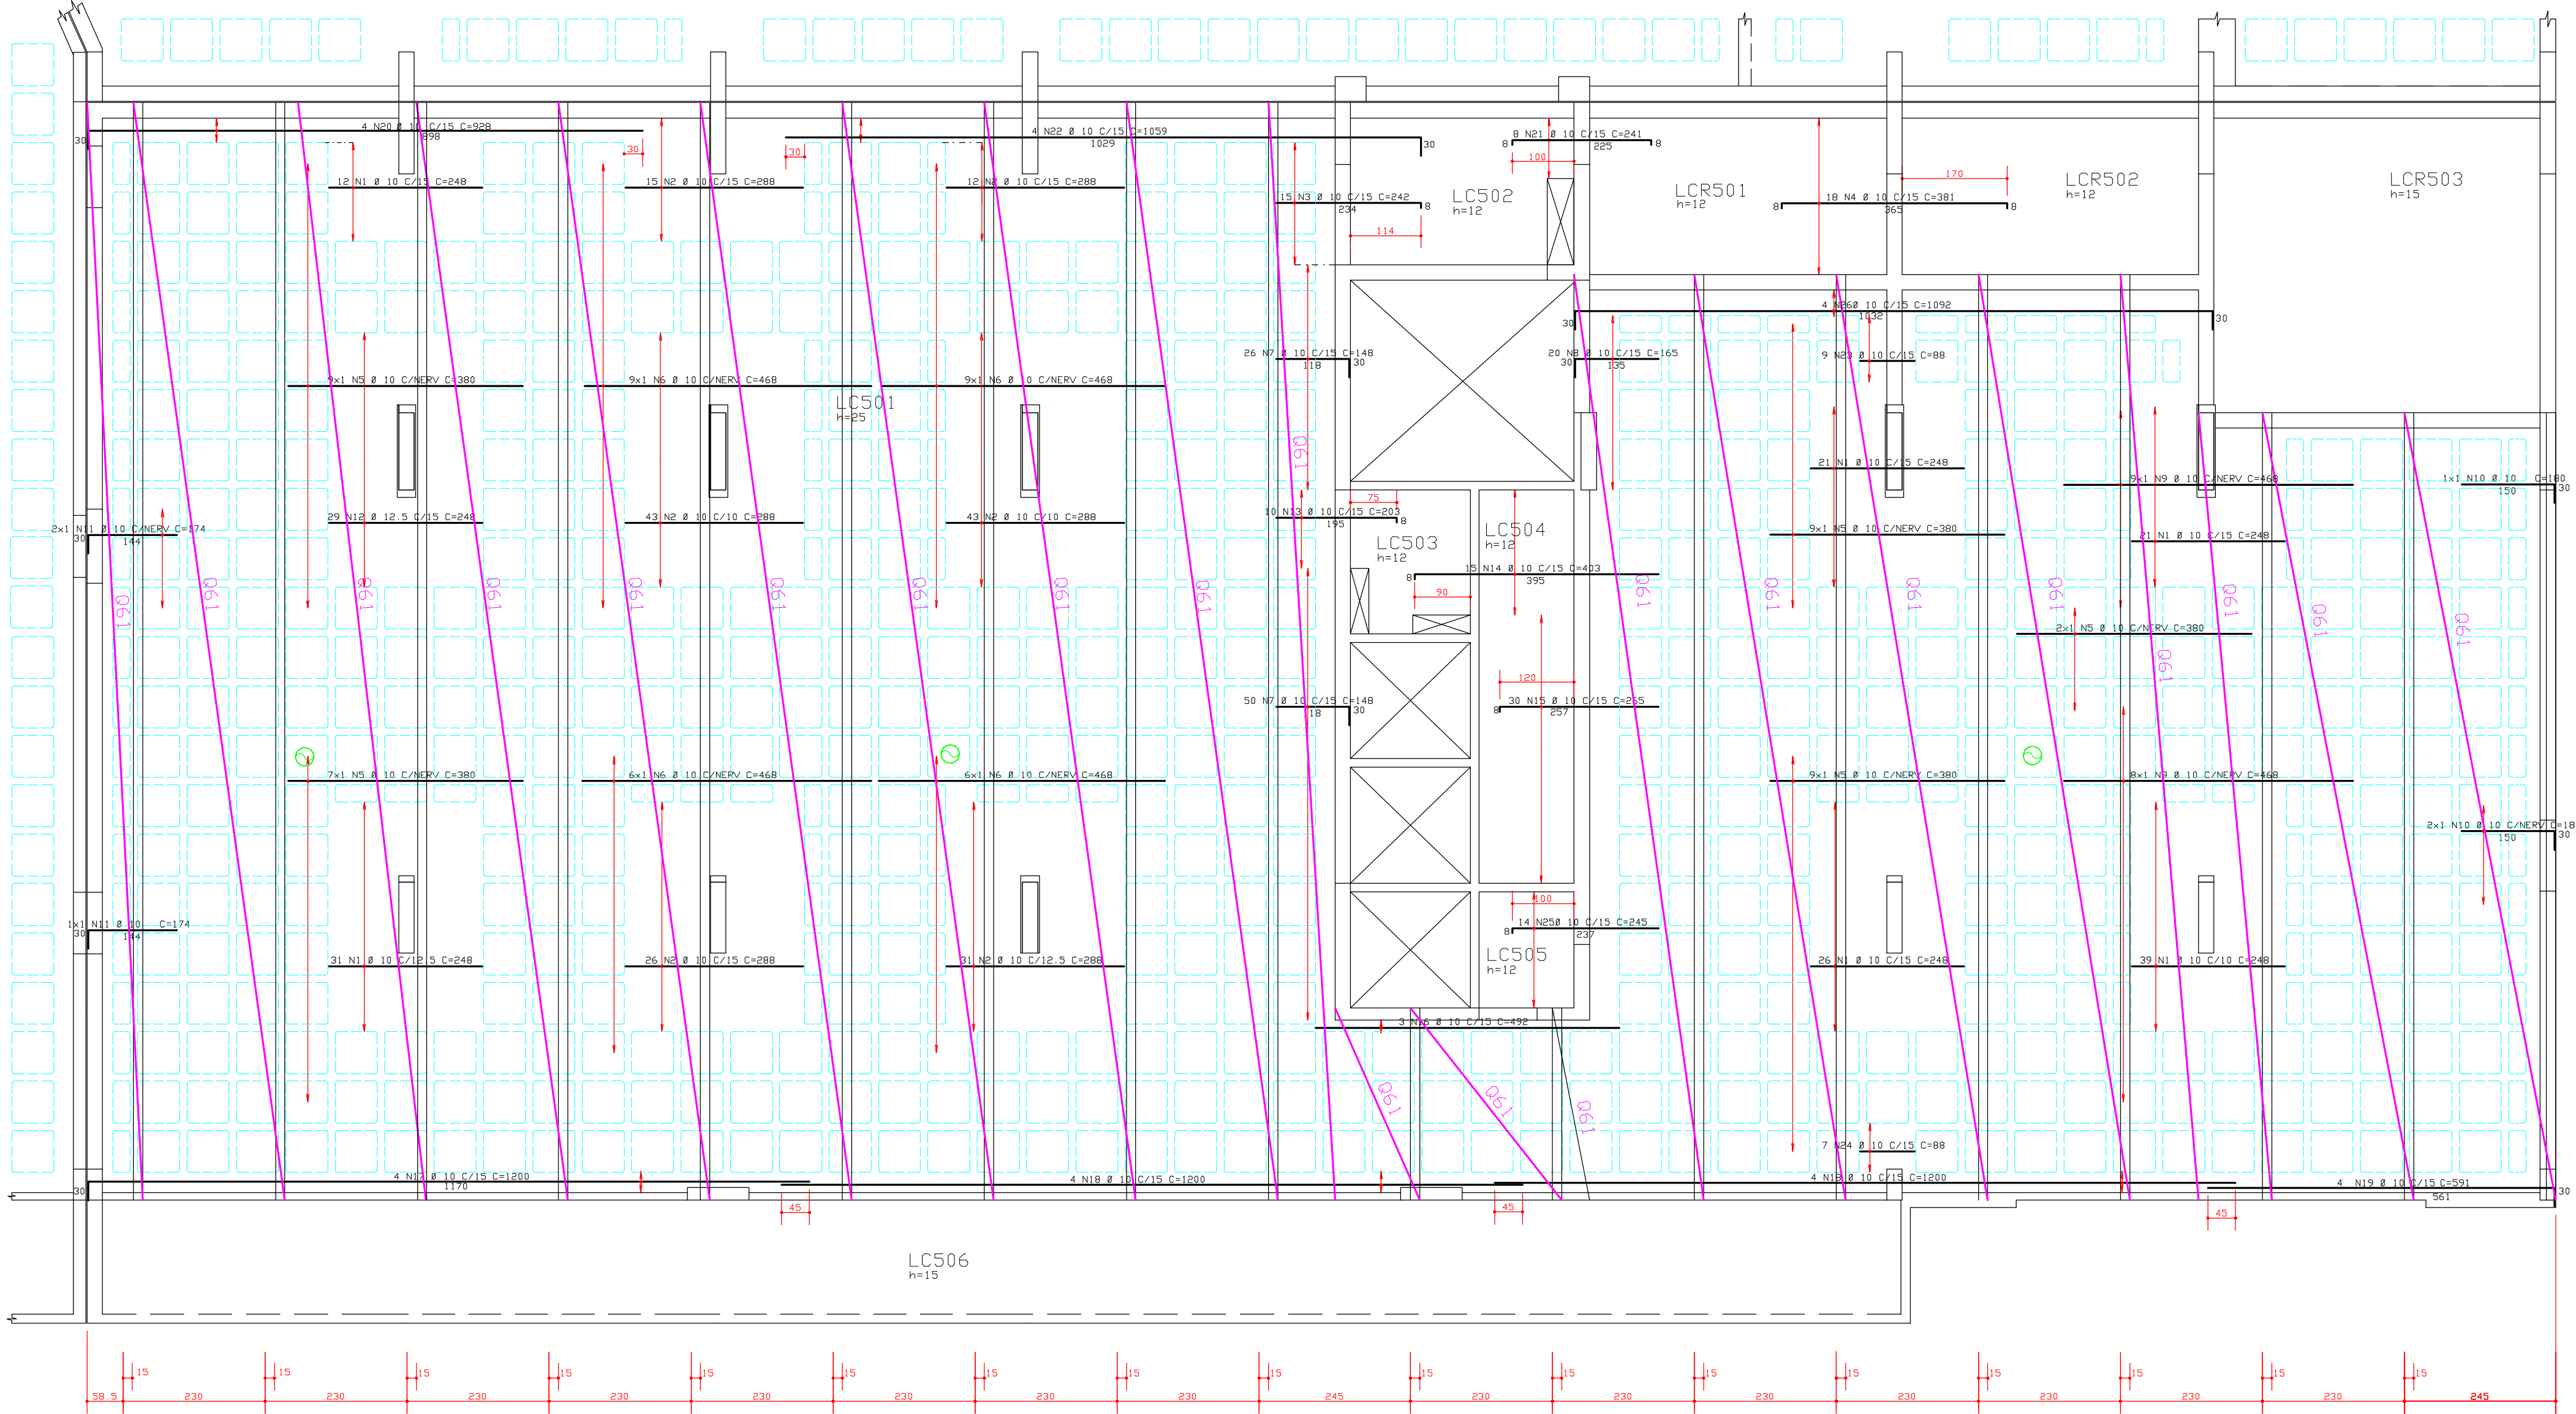


RESUMO TELA Q61				
QUANT	DIMENSÕES	AREA (m²)	PESO (Kg)	
1	0,74 x 17,77	13,15	12,76	
8	2,45 x 17,77	348,89	337,84	
1	1,08 x 17,77	19,19	18,66	
1	1,37 x 3,11	4,26	4,13	
1	2,45 x 3,11	7,68	7,39	
1	0,60 x 3,11	1,87	1,81	
1	2,10 x 14,99	31,48	30,53	
3	2,45 x 14,99	110,18	106,37	
1	1,51 x 14,99	22,63	21,96	
1	1,19 x 12,75	15,17	14,72	
2	2,45 x 15,25	62,48	60,60	
PESO UNITARIO (Kg/m²)			617,23	

ARMACAO VERTICAL SUPERIOR
LAJE PISO 1o PAVIMENTO - TORRE 3 (JUNTA-C)

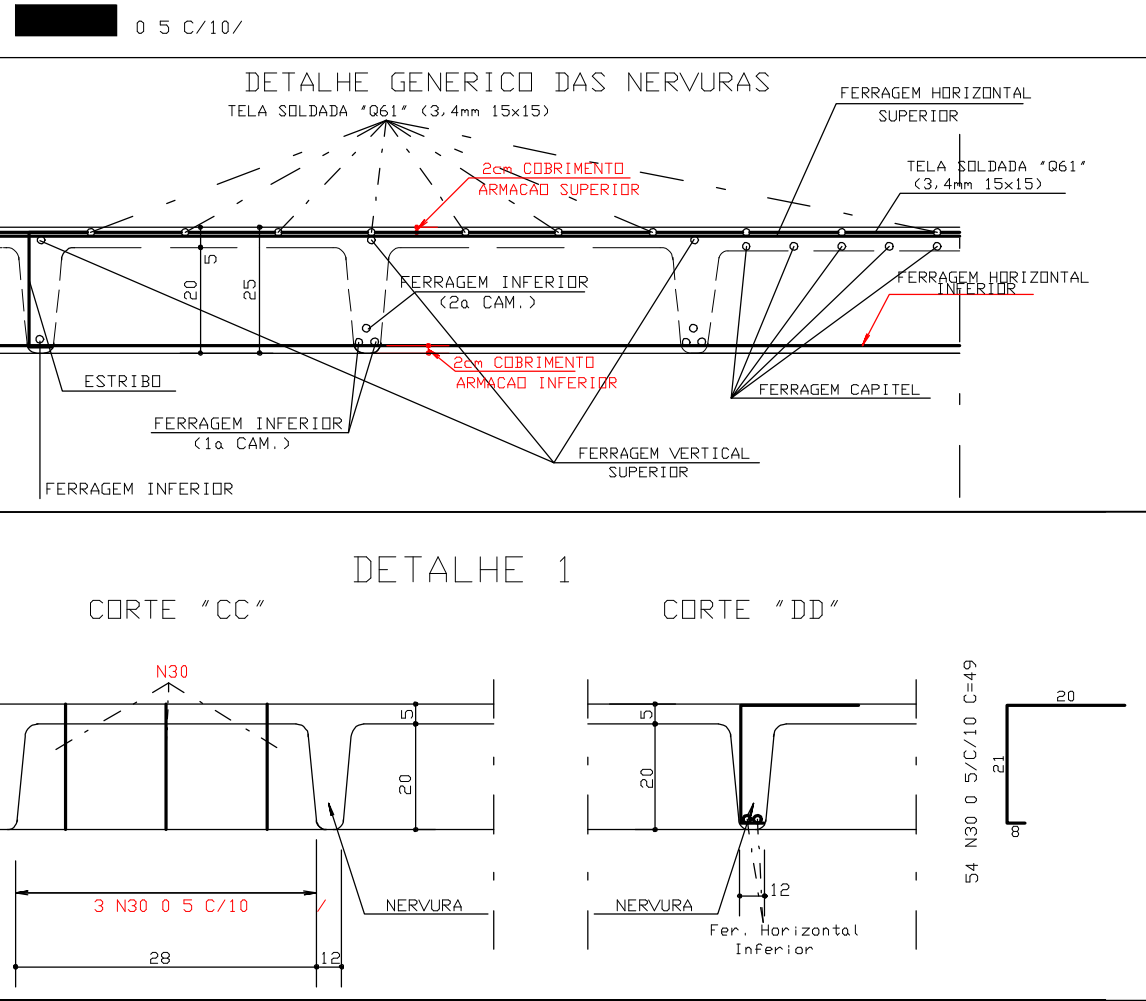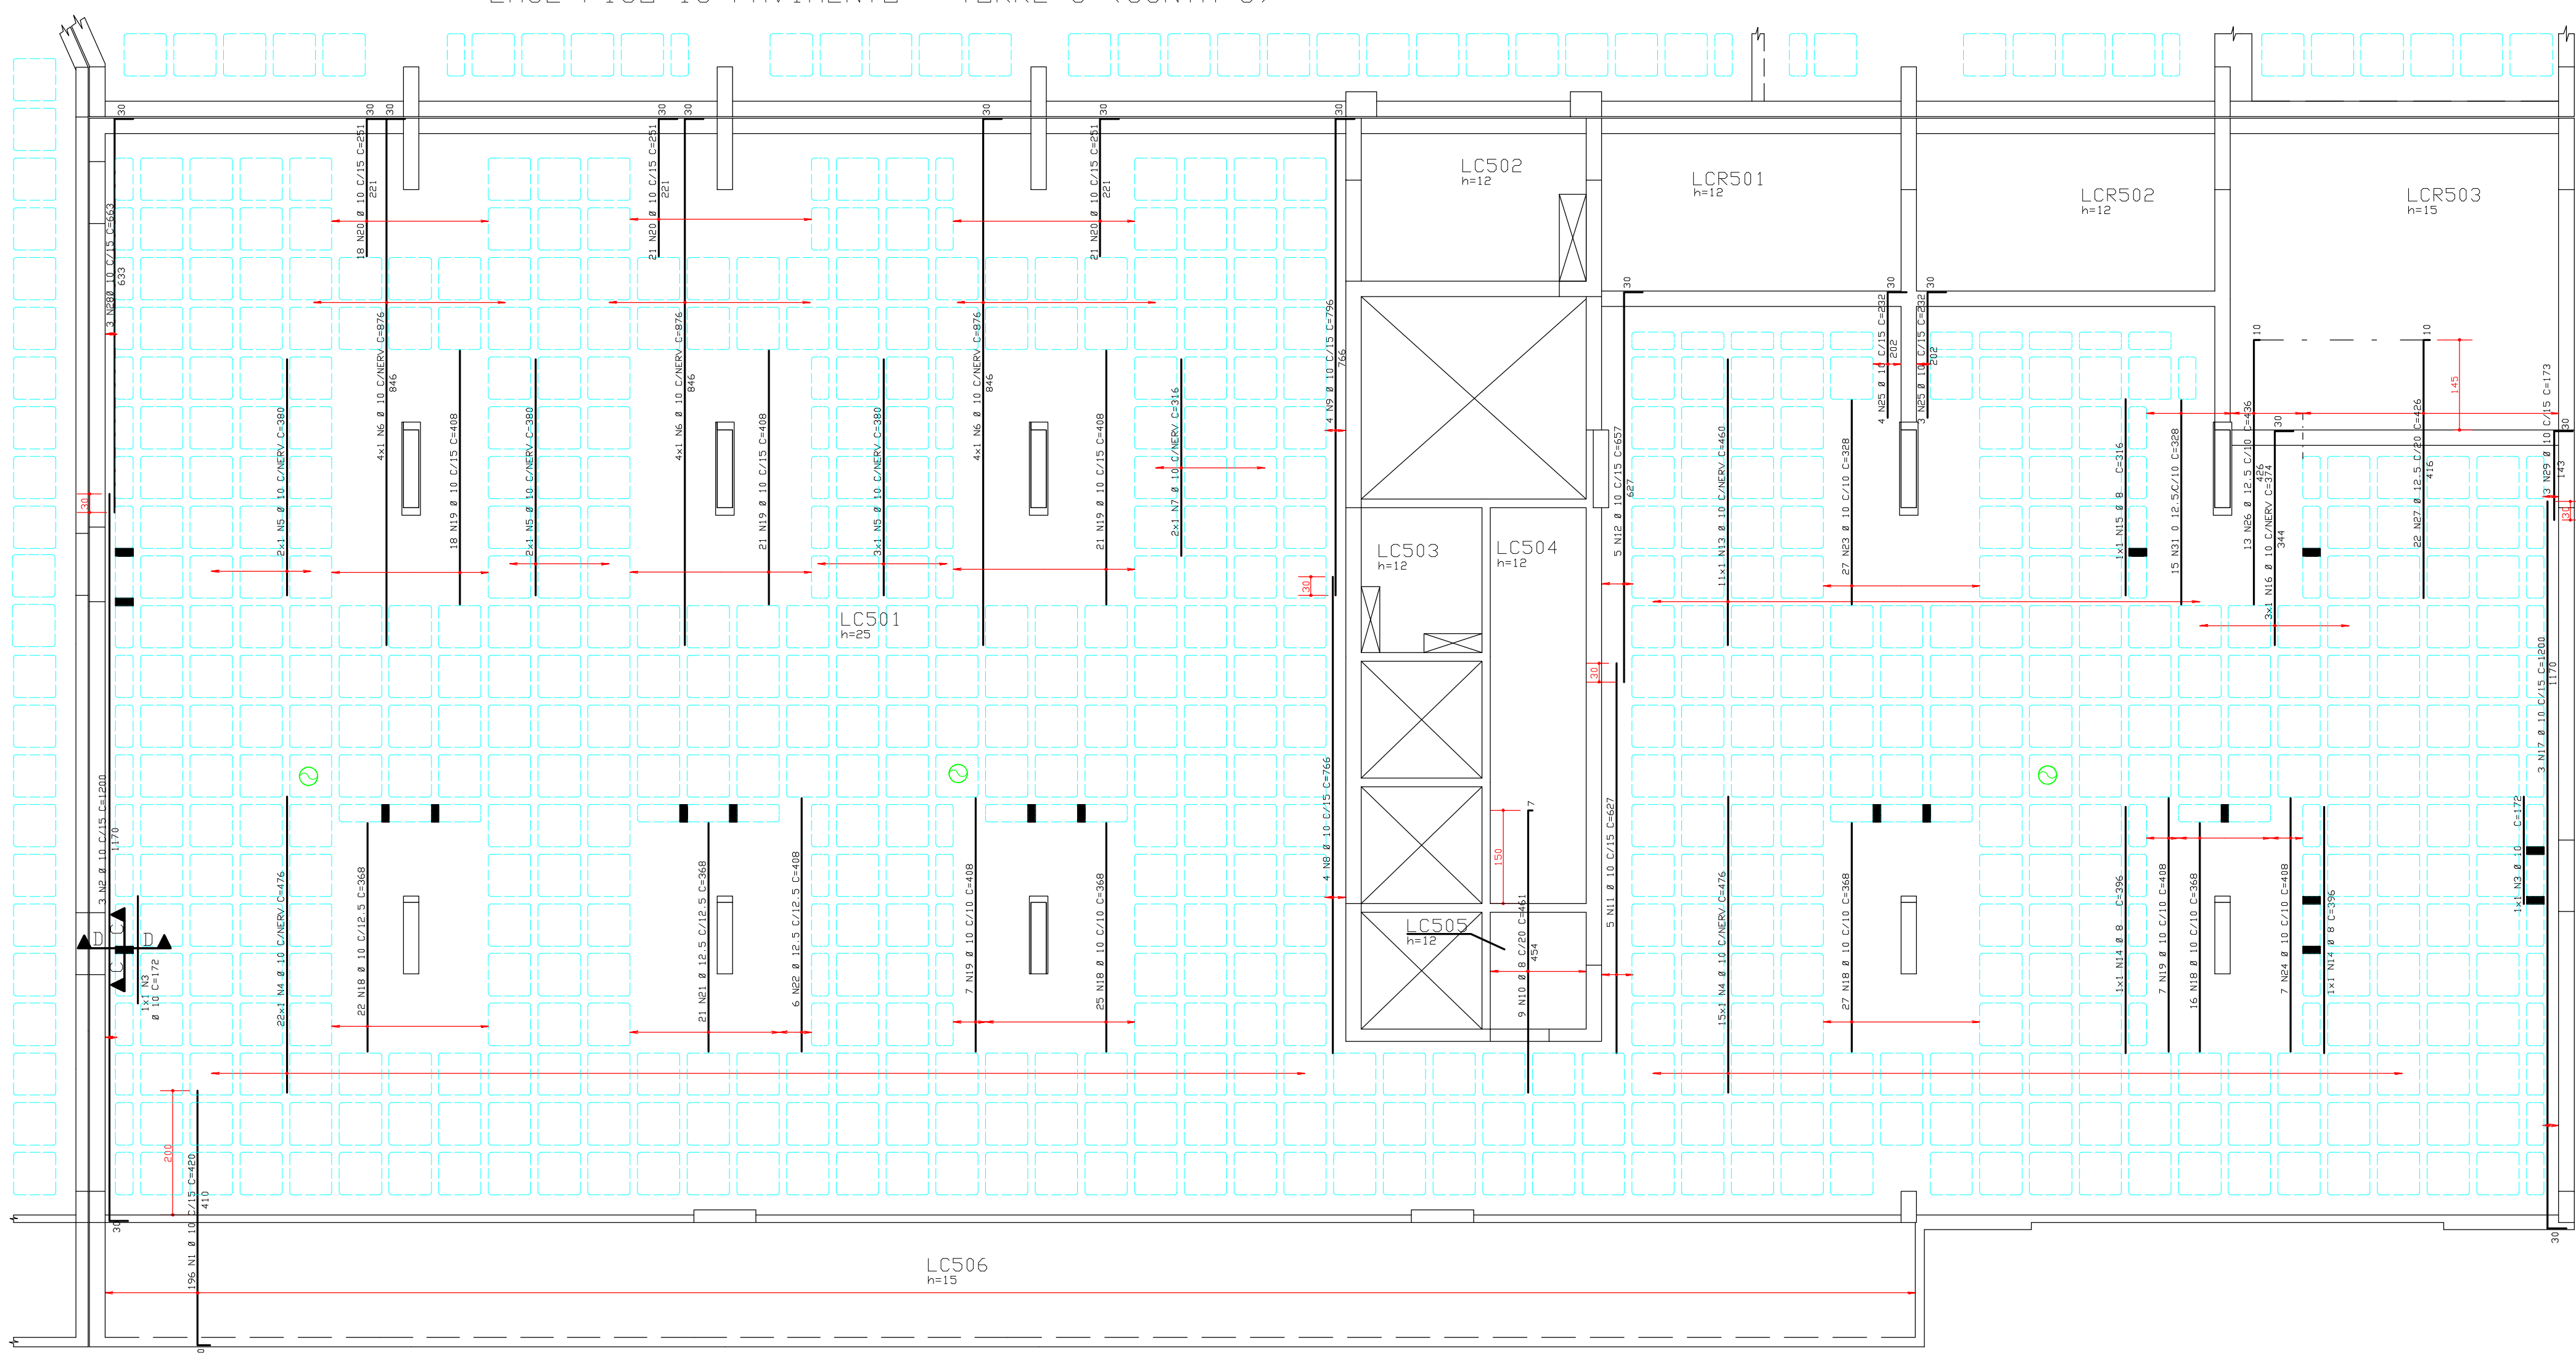

COBRIMENTO DA ARMADURA:

- LAJES = 2,0 cm
- VIGAS E PILARES = 2,5 cm
- BLOCOS, BALDRAMES E CONTENEDORES (FACE EM CONTATO COM A TERRA) = 3,0 cm
- 1. ESSES COBRIMENTOS DEVERAO SER GARANTIDOS COM O USO DE ESPACADORES DO TIPO PASTILHAS.
- COBRIMENTOS ESPECIFICOS EM CONTRARIO AOS VALORES INDICADOS ACIMA, ESTAO INDICADOS NOS DESENHOS DE FORMAS DOS PAVIMENTOS.

NORMAS UTILIZADAS:

- NBR-6118/2003 - PROJETO E EXECUCAO DE OBRAS DE CONCRETO ARMADO
- NBR-6120/1980 - CARGAS PARA O CALCULO DE ESTRUTURAS DE EDIFICACOES

FCK = 35 MPa
EC = 28 GPa
A/C = 0,65

(Módulo de Elasticidade Secante
aos 28 dias)
(FATOR AGUA CIMENTO)

0	20/12/2012	EMISSAO INICIAL	
REV	DATA	DESCRICAO	
PROJETO ESTRUTURAL			
CLIENTE: GENT INCORPORADORA LTDA			
OBRA: ED. RESIDENCIAL/COMERCIAL COSMOPOLITAN			
ENDERECO OBRA: RUA 30 NORTE LOTE 03 - RUA DAS PAINEIRAS - AGUAS CLARAS DF			
DESCRIÇÃO: ARMACAO SUPERIOR LAJE PISO 1o PAVIMENTO			
TORRE 3 - JUNTA C			
DESENHISTA: TOS/PROJ. SCILLA			
DATA: 10/12/2012			
ESCALA: 1:75			
UNIDADE: CM			
ARGUMENTO: 478-EST-BL3-036-XXX-R00-LAJ-PLT			
PROPRIETARIO: SIMETRIA ENGENHARIA E PROJETOS S/C LTDA			
RESPONSÁVEL TÉCNICO: BL3 039-XXX			
RESPONSÁVEL TÉCNICO PELO PROJETO ESTRUTURAL: SIMETRIA ENGENHARIA E PROJETOS S/C LTDA			