

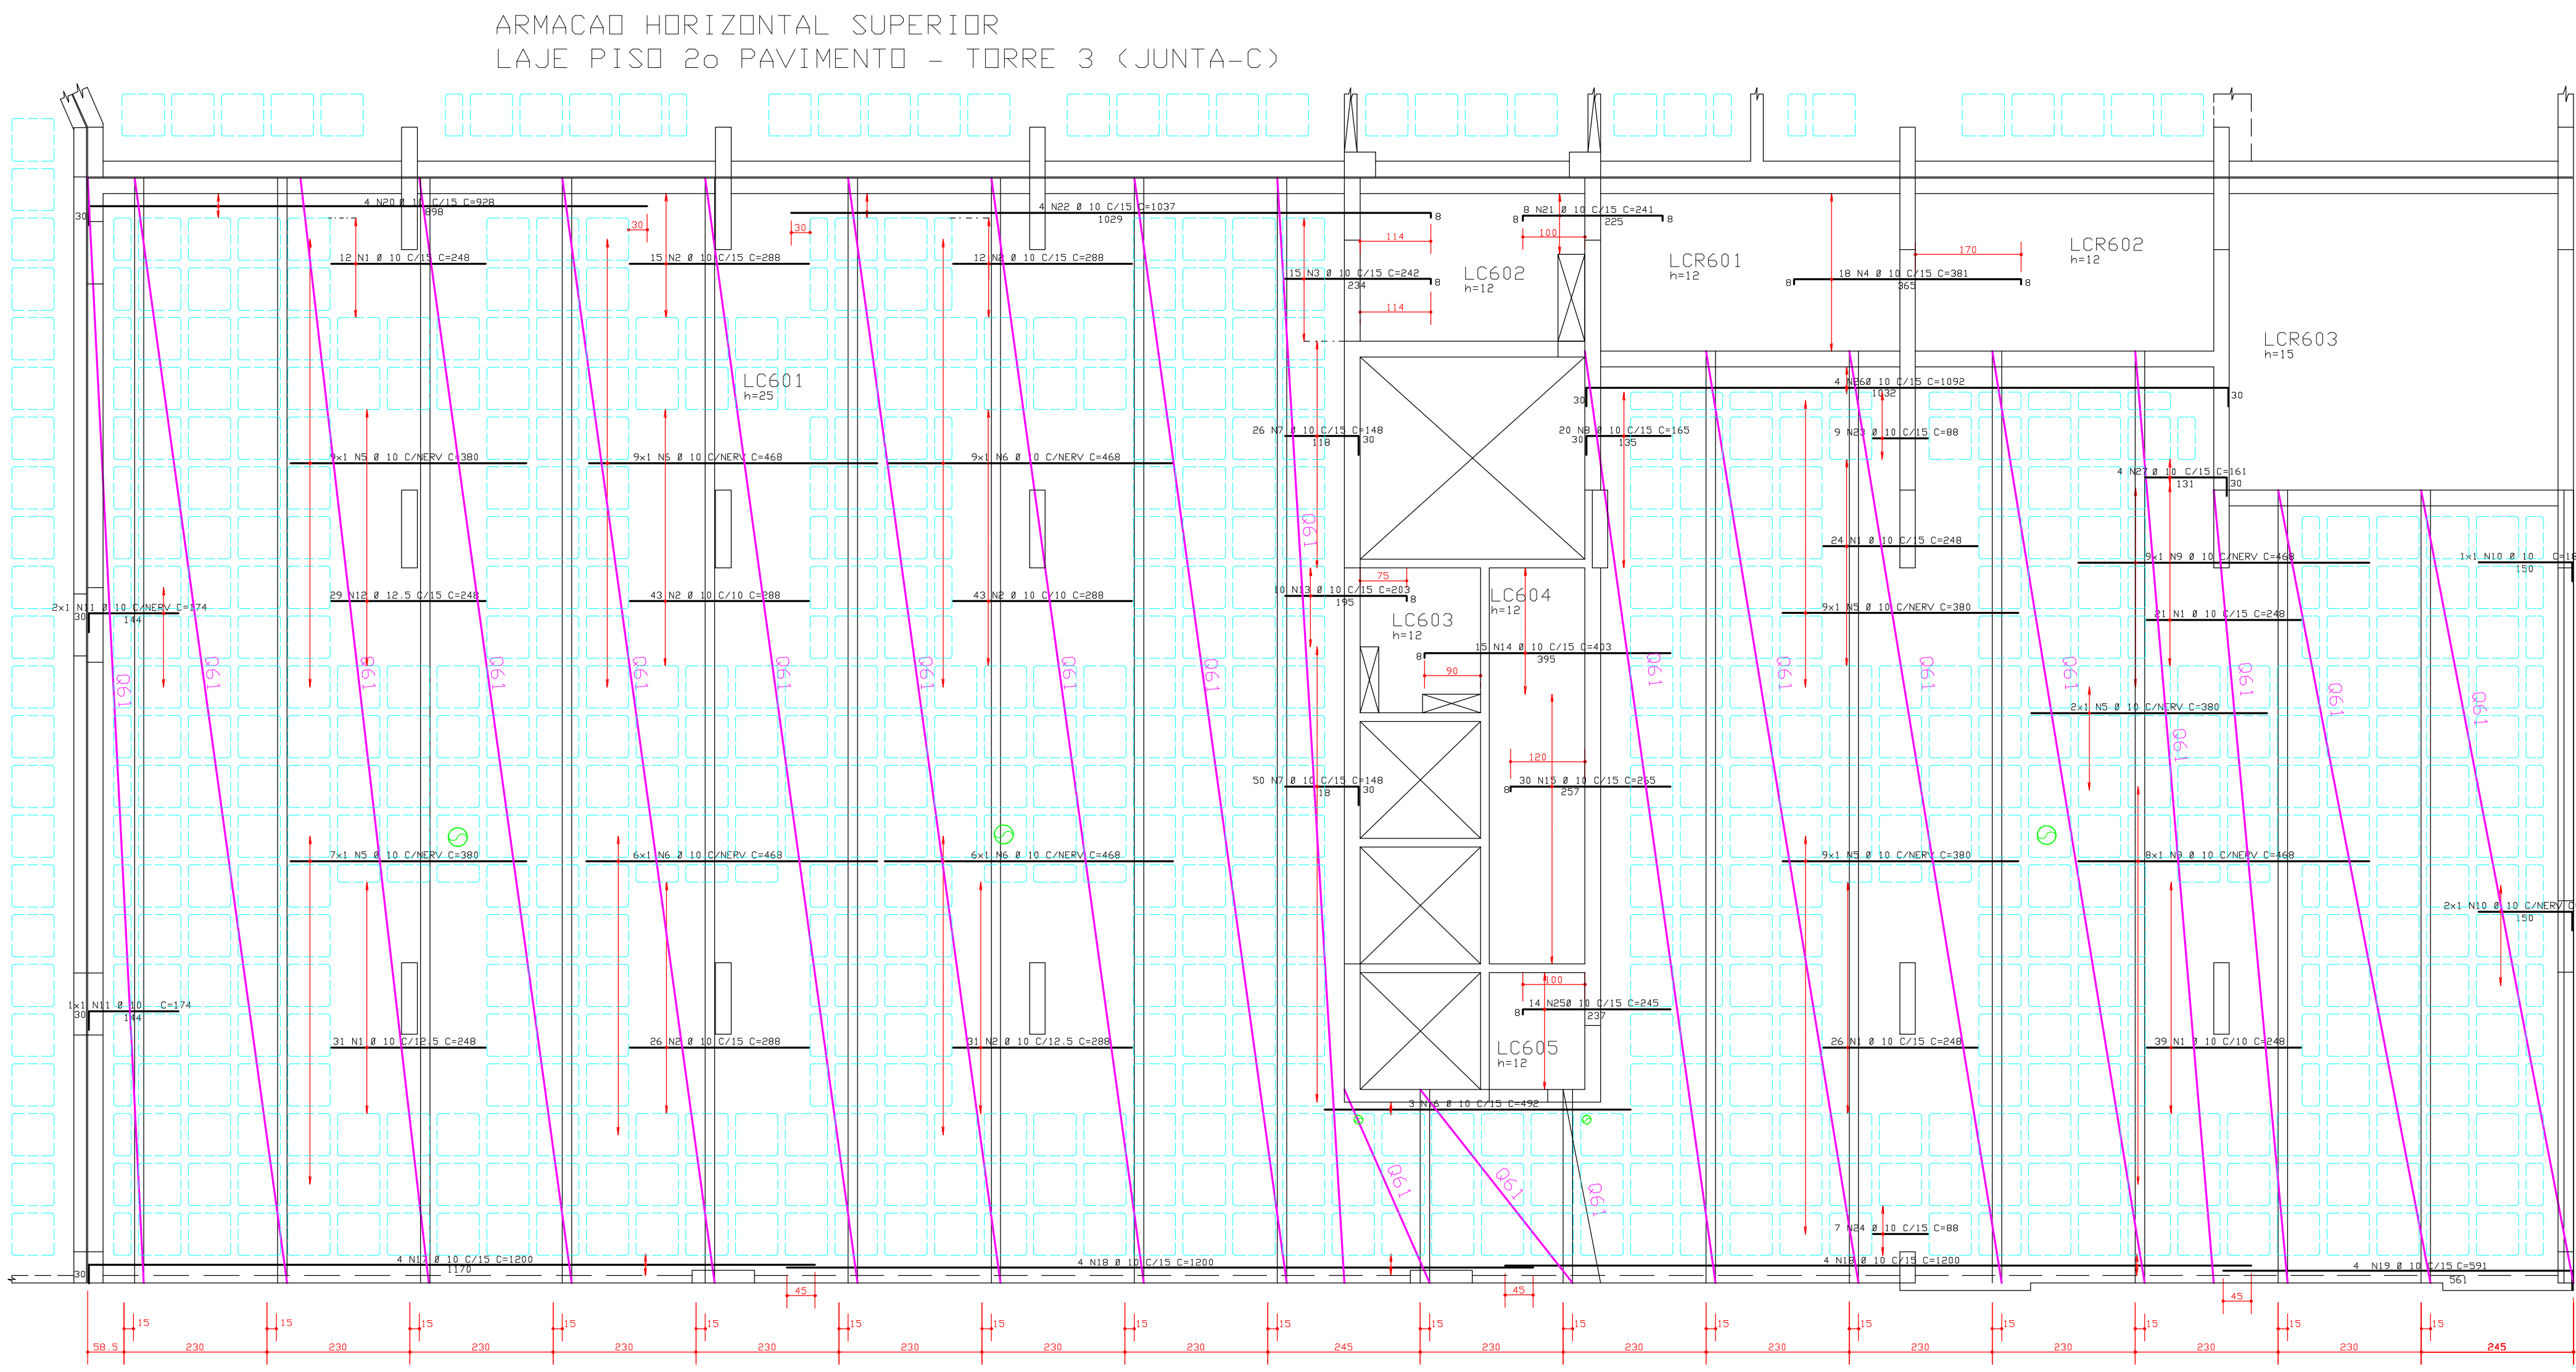


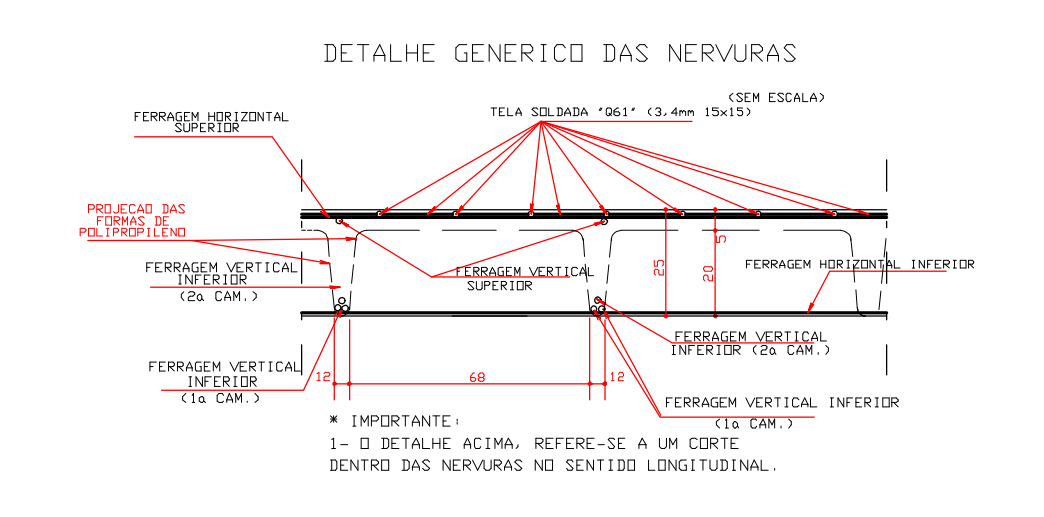


ACI	POS	BIT	QUANT	COMPRIMENTO	TOTAL
(mm)				(mm)	(mm)
ARMACAO HORIZONTAL SUPERIOR					



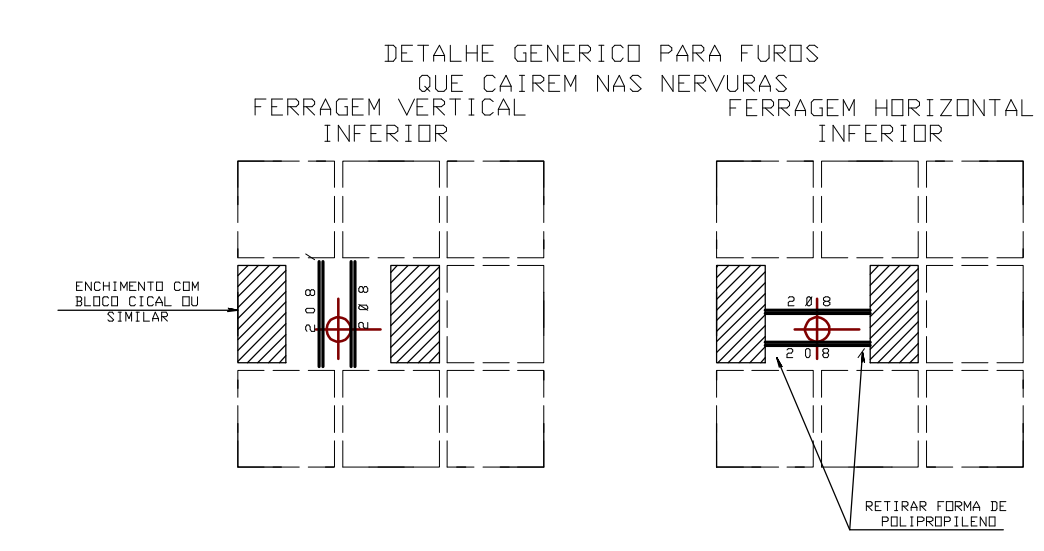



ESQUEMA REMISSIVO

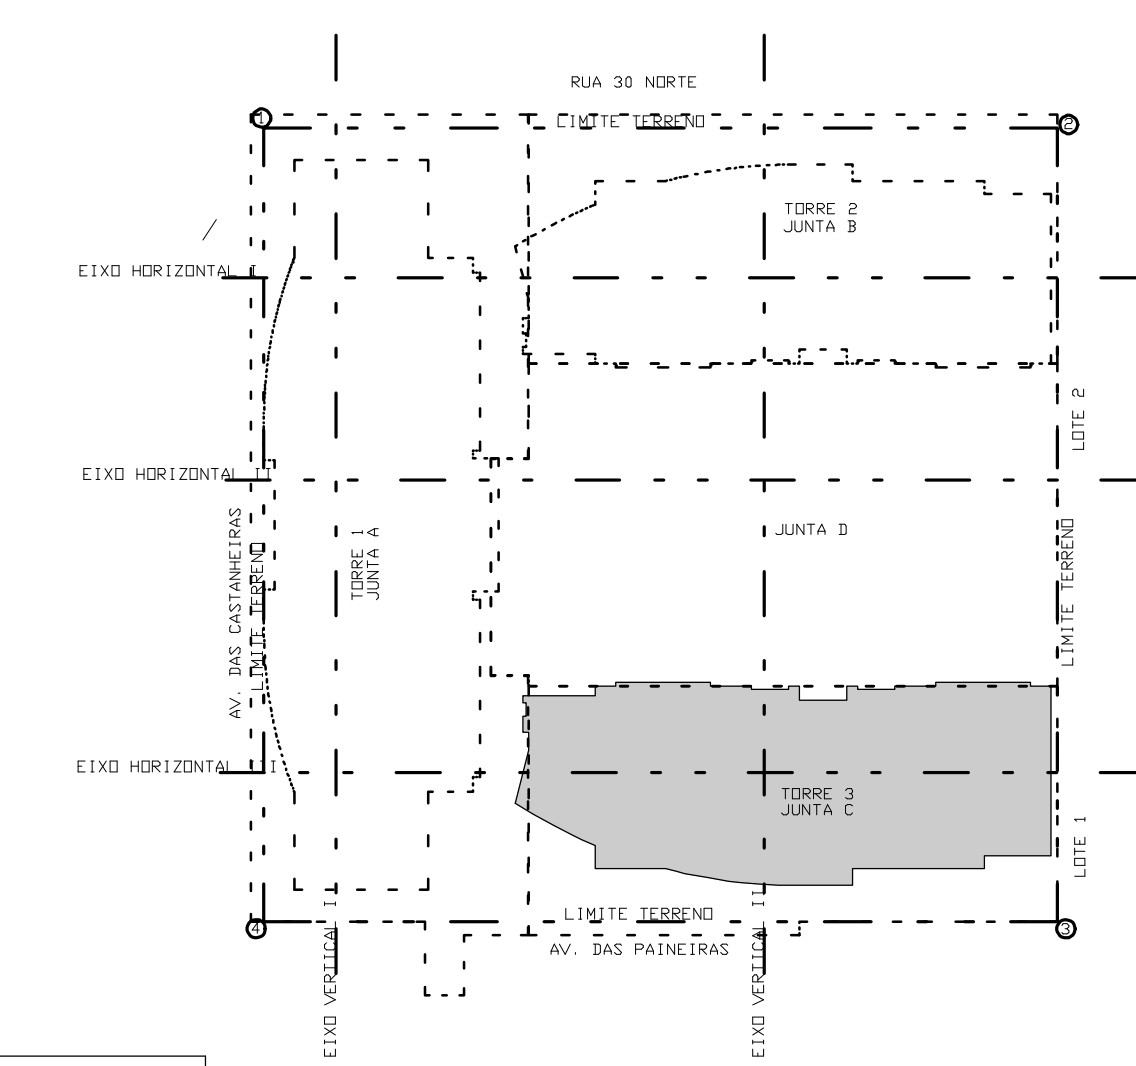

NOTA:
REGIÃO MACICA AO REDOR DOS
FURTOS PREENCHER COM O 10 C/15

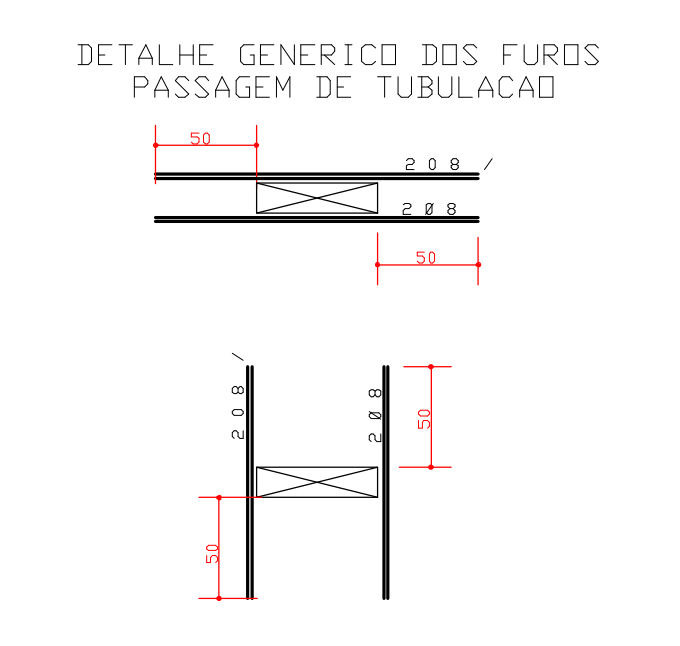

QUANT	DIMENSÃO	ÁREA (m²)	PESO (kg)
1	0,74 x 17,77	13,15	15,76
2	2,45 x 17,77	43,69	53,84
3	1,08 x 17,77	19,12	23,62
4	1,27 x 9,11	11,56	14,33
5	2,45 x 9,11	22,37	27,81
6	2,10 x 14,99	31,48	39,07
7	2,45 x 14,99	36,68	45,37
8	1,25 x 14,99	18,74	23,21
9	1,19 x 12,75	15,12	18,72
10	2,45 x 12,75	31,28	38,80
PESO UNITARIO (kgf/m²)			617,23

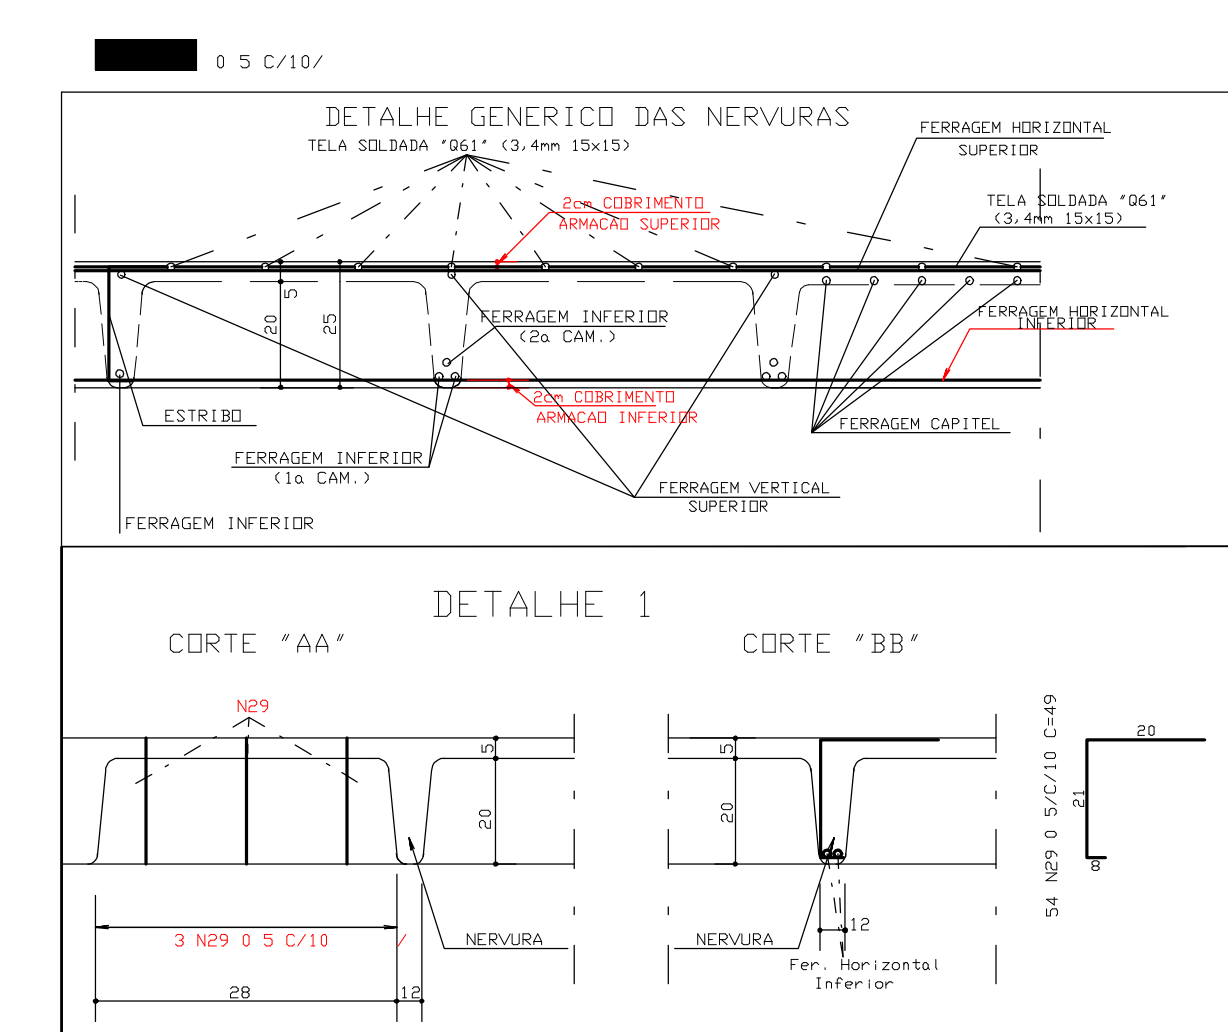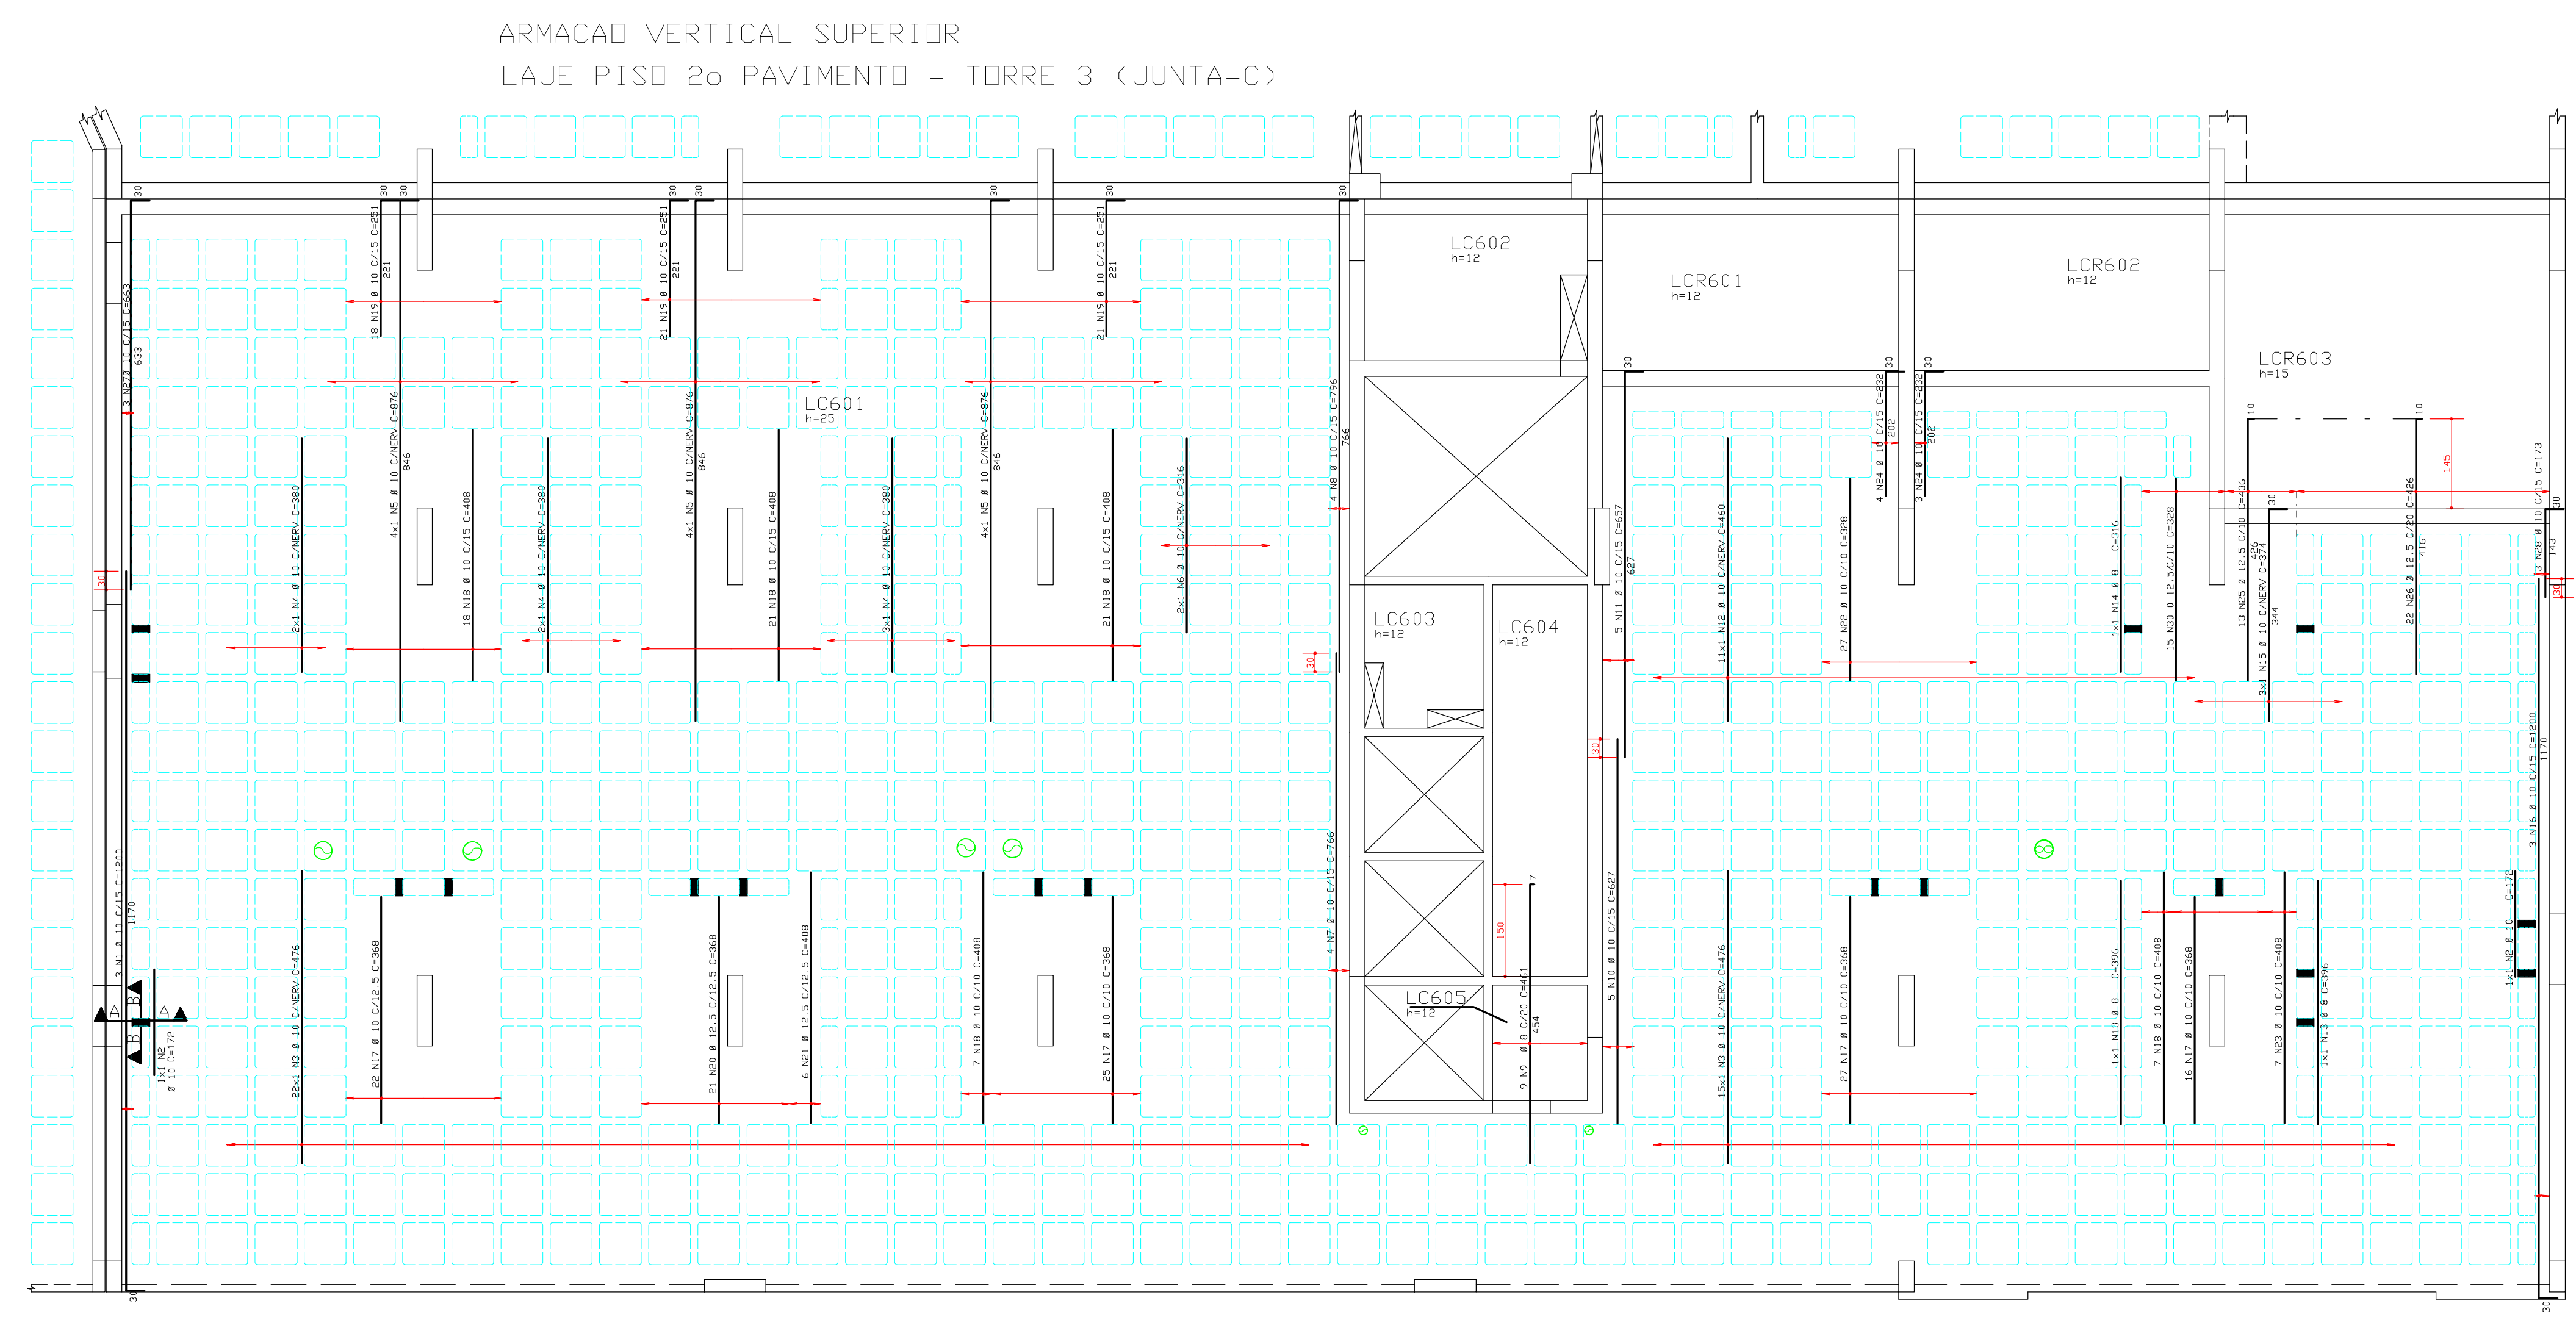

ACI	POS	BIT	QUANT	COMPRIMENTO	TOTAL
(mm)				(mm)	(mm)
ARMACAO VERTICAL SUPERIOR					

ACI	BIT	COMPR	AREA	PESO
(mm)		(mm)	(m²)	(kg)

COBRIMENTO DA ARMADURA:
- LAJES = 2,0 cm
- VIGAS E PILARES = 2,5 cm
- BLOCOS, BALDRAMES E CONTENEDORES (FACE EM CONTATO COM A TERRA) = 3,0 cm
1. ESSAS COBERTURAS DEVEM SER GARANTIDAS COM O USO DE ESPACADORES DE PLASTICO
COBERTURAS ESPECIFICADAS EM CONTRAIO AOS VALORES INDICADOS ACIMA, ESTAO INDICADOS NOS DESENHOS DE
FORMAS DOS PAVIMENTOS.

NORMAS UTILIZADAS:
NBR-6118/2003 - PROJETO E EXECUCAO DE OBRAS DE CONCRETO ARMADO
NBR-6120/1980 - CARGAS PARA O CALCULO DE ESTRUTURAS DE EDIFICACOES

FCK = 35 MPa
EC = 28 GPa (MÓDULO DE ELASTICIDADE SECANTE AOS 28 DIAS)
A/C = 0,65 (FATOR AGUA CIMENTO)

0	15/01/2013	EMISSÃO INICIAL	
REV	001		REVISÃO
Simetria Engenharia SUA SOLUÇÃO EM PROJETOS DE ENGENHARIA BRASILIA-DF - CEP: 71200-040 FONE: (61) 3333-1000 www.simetriaengenharia.com.br			
PROJETO ESTRUTURAL			
CLIENTE:	GENT INCORPORADORA LTDA		
OBRA:	ED. RESIDENCIAL/COMERCIAL COSMOPOLITAN		
ENDEREÇO OBRA:	RUA DO NORTE LOTE 03 - RUA DAS PALMEIRAS - AGUAS CLARAS DF		
DESCRIÇÃO:	ARMACAO SUPERIOR/CORTANTE LAJE PISO 2o PAVIMENTO TORRE 3 - JUNTA C		
PROJETO:	BL3 043-XXX		
PROJETO:	15/01/2013		
ESCALA:	1:75		
UNIDADE:	CM		
PROPRIETARIO:	RESPONSÁVEL TÉCNICO		
RESPONSÁVEL TÉCNICO PELO PROJETO ESTRUTURAL			
SIMETRIA ENGENHARIA E PROJETOS S/C LTDA CNPJ: 07050001			