VC716 VAR/50

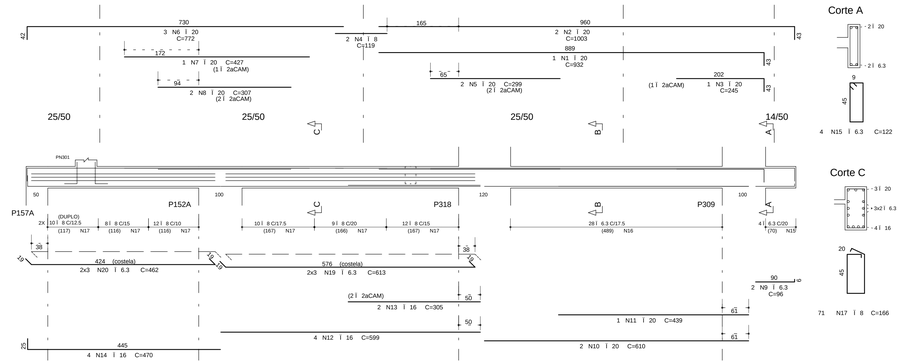

Corte A

Corte B

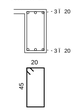

Corte C

VC717 25/40

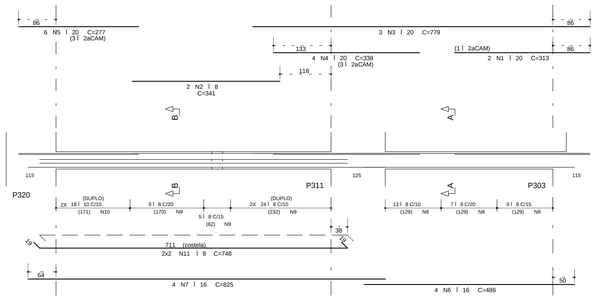

Corte A

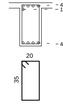

Corte B

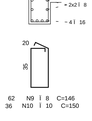

VC718 25/45

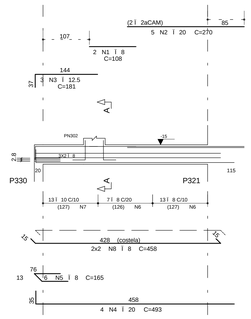

Corte A

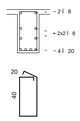

VC719 25/50

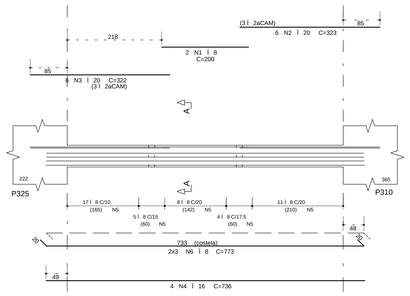

Corte A

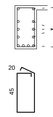

VC720 25/50

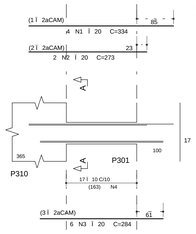

Corte A

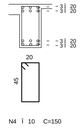

VC721 25/45

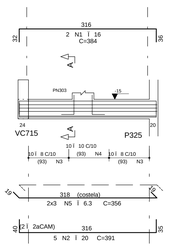

Corte A

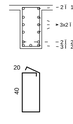

VC722 14/50

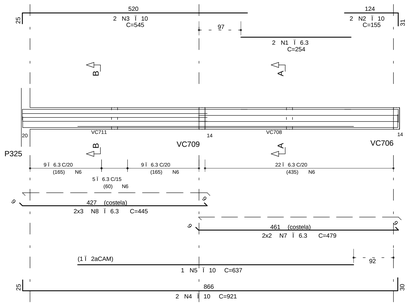

Corte A

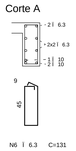

Corte B

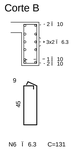

VC723 25/VAR

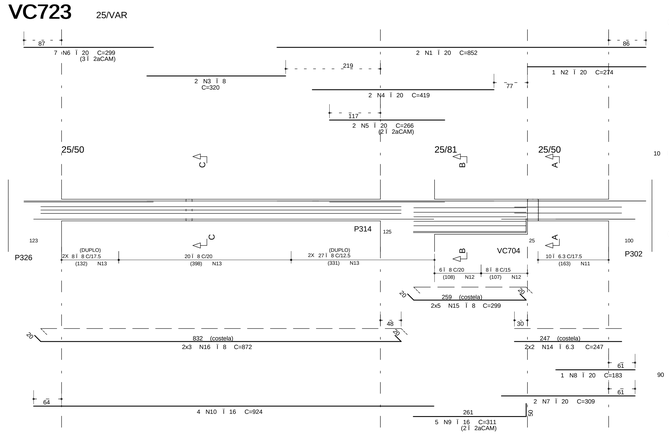

Corte A

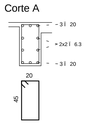

Corte B

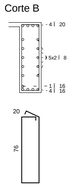

Corte C

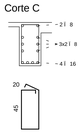

VC724 25/45

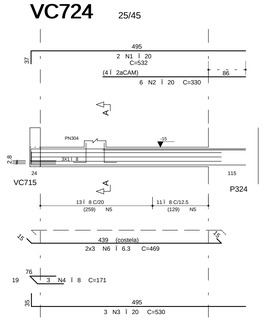

Corte A

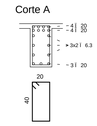

VC725 25/80

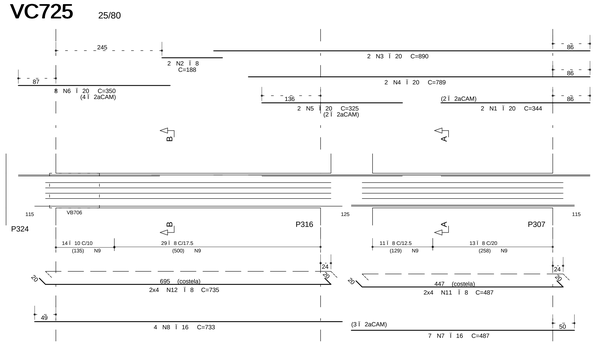

Corte A

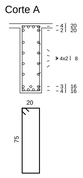

Corte B

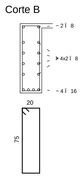

VC726 25/50

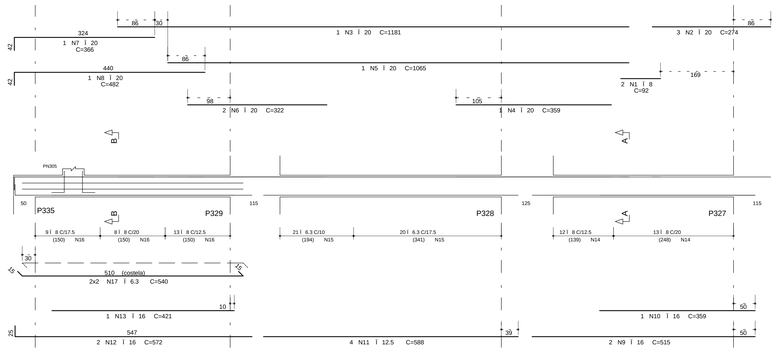

Corte A

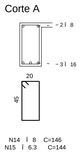

Corte B

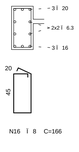

Peso Total	50A					2407 kg

RESUMO AÇO CA 50/60			
A4 O	BIT (mm)	COMPR. (m)	PESO (kg)
50A	6.3	219	85
50A	8	1168	443
50A	10	18	10
50A	12.5	181	139
50A	16	284	464
50A	20	988	1.257
Peso Total	50A		2407 kg

COBRIMENTO DA ARMADURA:

- LAJES = 2,0 cm
- VIGAS E PILARES = 2,5 cm
- BLOCOS,BALDRAMES E CONTENCDES (FACE EM CONTATO COM A TERRA) = 3,0 cm

1. ESSES COBRIMENTOS DEVERAO SER GARANTIDOS COM O USO DE ESPACADORES OU PASTILHAS.
COBRIMENTOS ESPECIFICOS EM CONTRARIO AOS VALORES INDICADOS ACIMA, ESTAO INDICADOS NOS DESENHOS DE FORMAS DOS PAVIMENTOS.

NORMAS UTILIZADAS:

NBR-6118/2003 - PROJETO E EXECUCAO DE OBRAS DE CONCRETO ARMADO
NBR-6120/1980 - CARGAS PARA O CALCULO DE ESTRUTURAS DE EDIFICACOES

INDICE:

VC716 A VC726

FCK= 35 MPa

EC = 28 GPa (MODULO DE ELASTICIDADE SECANTE AOS 28 DIAS).

A/C = 0,65 (FATOR AGUA CIMENTO)

REV	DATA	DESCRICAO
1	29/08/2014	NUMERACAO FINAL
0	29/01/2013	EMISSAO INICIAL

Simetria Engenharia
SIA QUADRA 4C lote 53 SALAS 201 a 203
BRASILIA - DF CEP: 71200-000
FAX: (0XX61) 3306-9600
simetria@simetria.eng.br

PROJETO ESTRUTURAL

CLIENTE:	GENT INCORPORADORA LTDA		
OBRA:	ED. RESIDENCIAL/COMERCIAL COSMOPOLITAN	No OBRA:	XXX
ENDERECO OBRA:	RUA 30 NORTE LOTE 03 - RUA DAS PAINEIRAS - AGUAS CLARAS DF		
DESCRICAO:	ARMACAO DAS VIGAS DO PISO DO 3o PAVIMENTO TORRE 3 - JUNTA C (02/02)	DESENHO No:	BL3 045-076
DESENHISTA: TQSI GUSTAVO	DATA: 29/01/2013	ESCALA: 1:50	UNIDADE: CM
No PROJ. SIMETRIA: 478			
ARQUIVO PLT: 478 -EST-BL3- 045-076 -R01 -VIG.PLT			
PROPRIETARIO:	RESPONSAVEL TECNICO:		
RESPONSAVEL TECNICO PELO PROJETO ESTRUTURAL SIMETRIA ENGENHARIA E PROJETOS S/C LTDA CREA:2725/RF			

SIMETRIA ENGENHARIA DE PROJETOS S/C LTDA PL C:\TQS\WWWTE - COSMOPOLITAN - TORRE 3 - JUNTA C\07-BL3\VIGAS\VIGAS.DWG 29/08/2014 18:41:13