

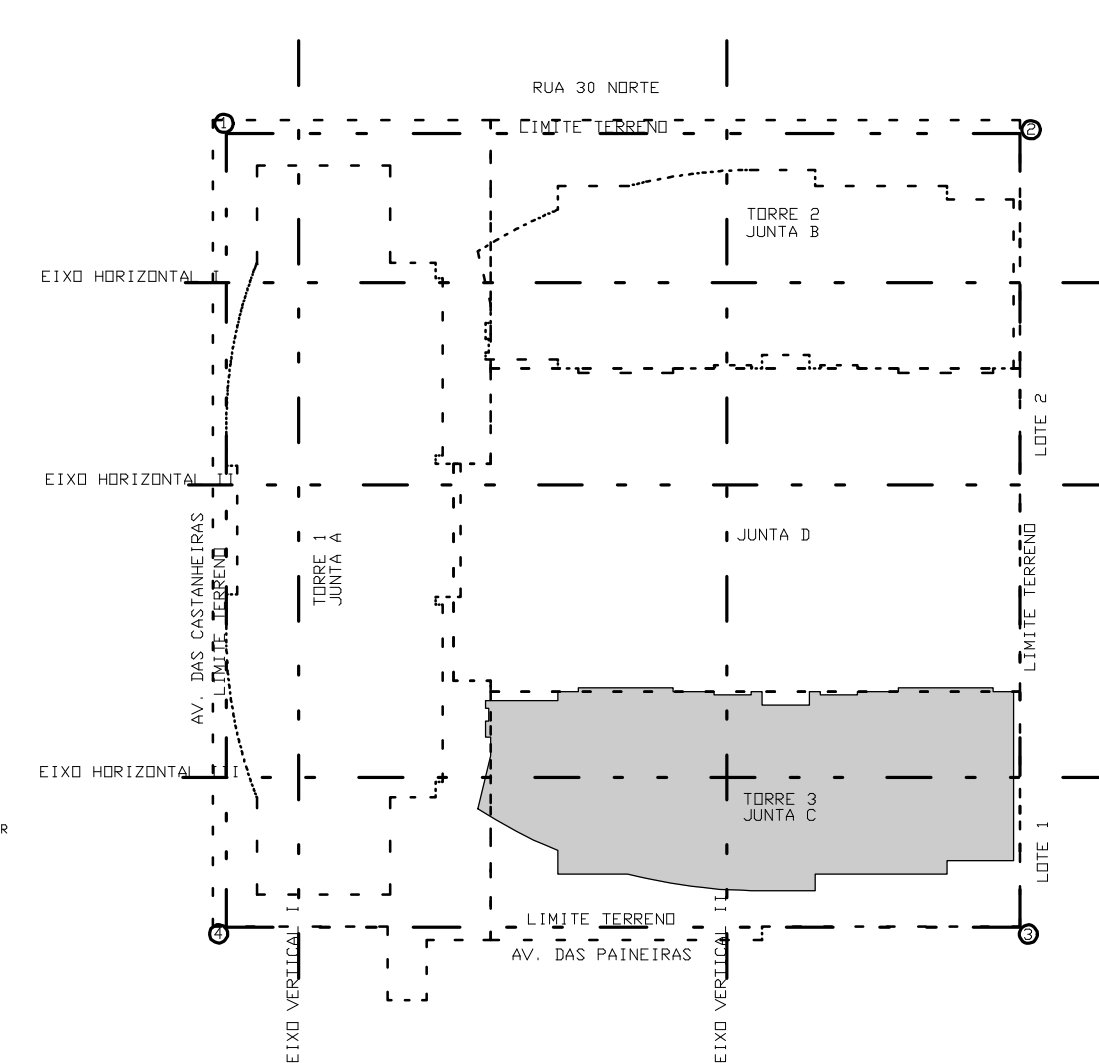
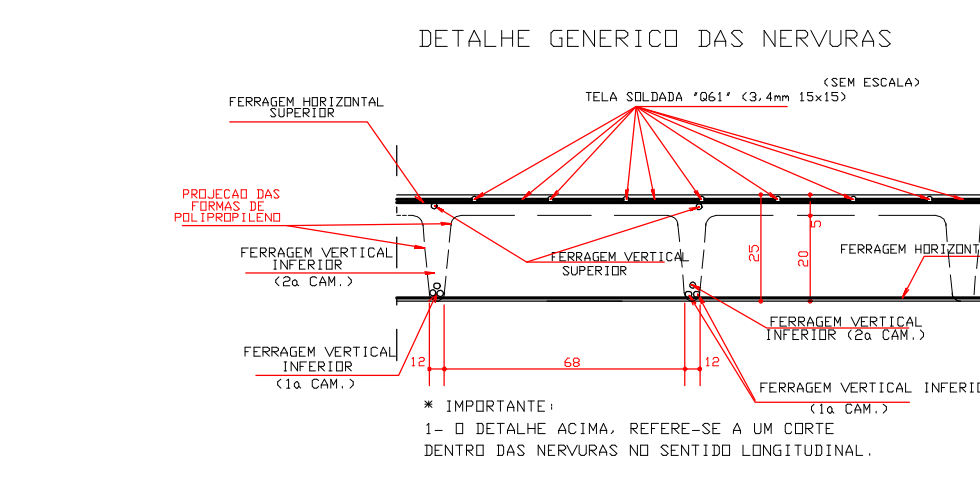
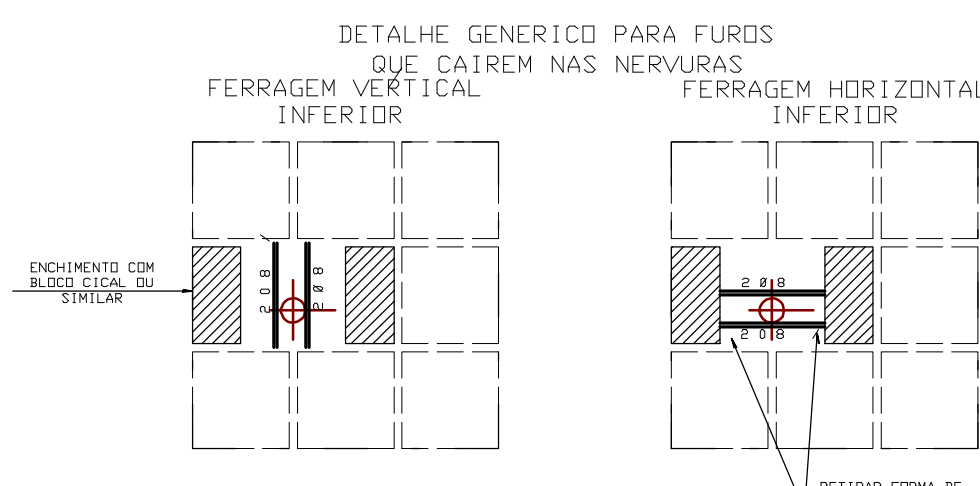
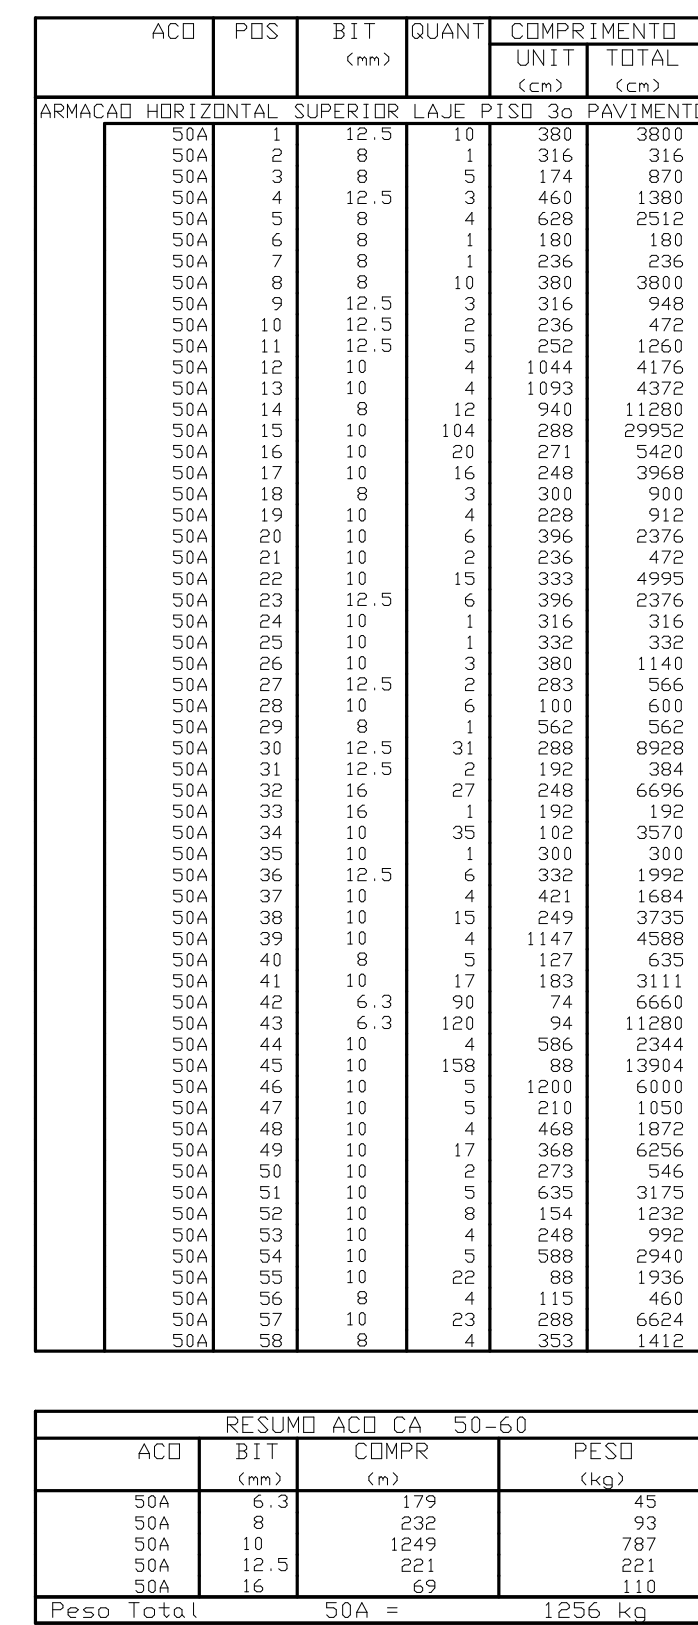


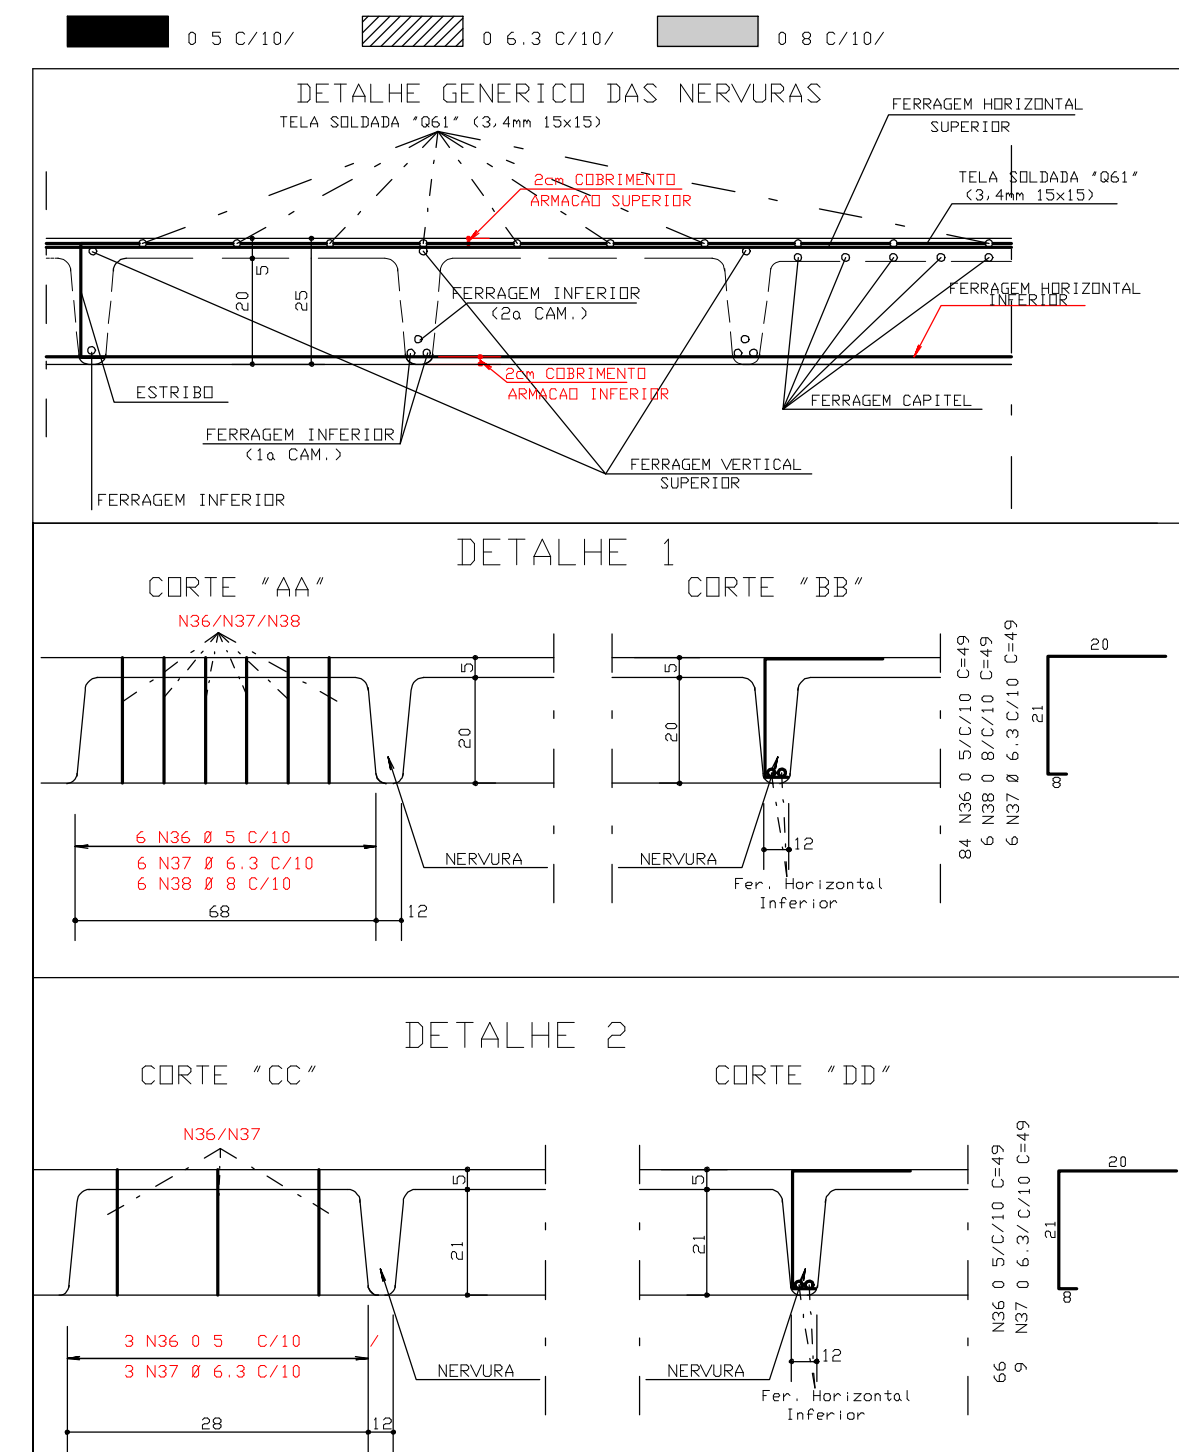

RESUMO TELA 061 COM REBAIXO				
QUNT	Q	DENSID	AREA (m²)	PESO
2	2.45	x 9.12	44.69	43.35
10	2.45	x 4.37	107.07	103.85
2	2.45	x 3.23	15.83	15.35
2	2.45	x 5.52	27.05	26.24
1	0.88	x 5.52	4.86	4.71
1	0.70	x 5.00	3.50	3.40
1	2.00	x 4.37	8.74	8.48
PESO TOTAL (kgf/m²)				205.37

RESUMO TELA G61 SEM REBAIXO				
QUANT.	DIMENSÕES	ÁREA (m²)	PESO (Kg)	
2	2,45 x 8,32	40,77	39,54	
1	2,45 x 13,07	32,02	31,06	
8	2,45 x 13,77	269,89	261,80	
1	2,45 x 12,02	29,45	28,57	
2	2,45 x 11,27	55,22	53,55	
1	2,06 x 13,77	28,37	27,52	
1	1,36 x 13,77	18,73	18,17	
1	0,88 x 11,27	9,92	9,62	
PESO TOTAL (Kg/m²)			469,83	

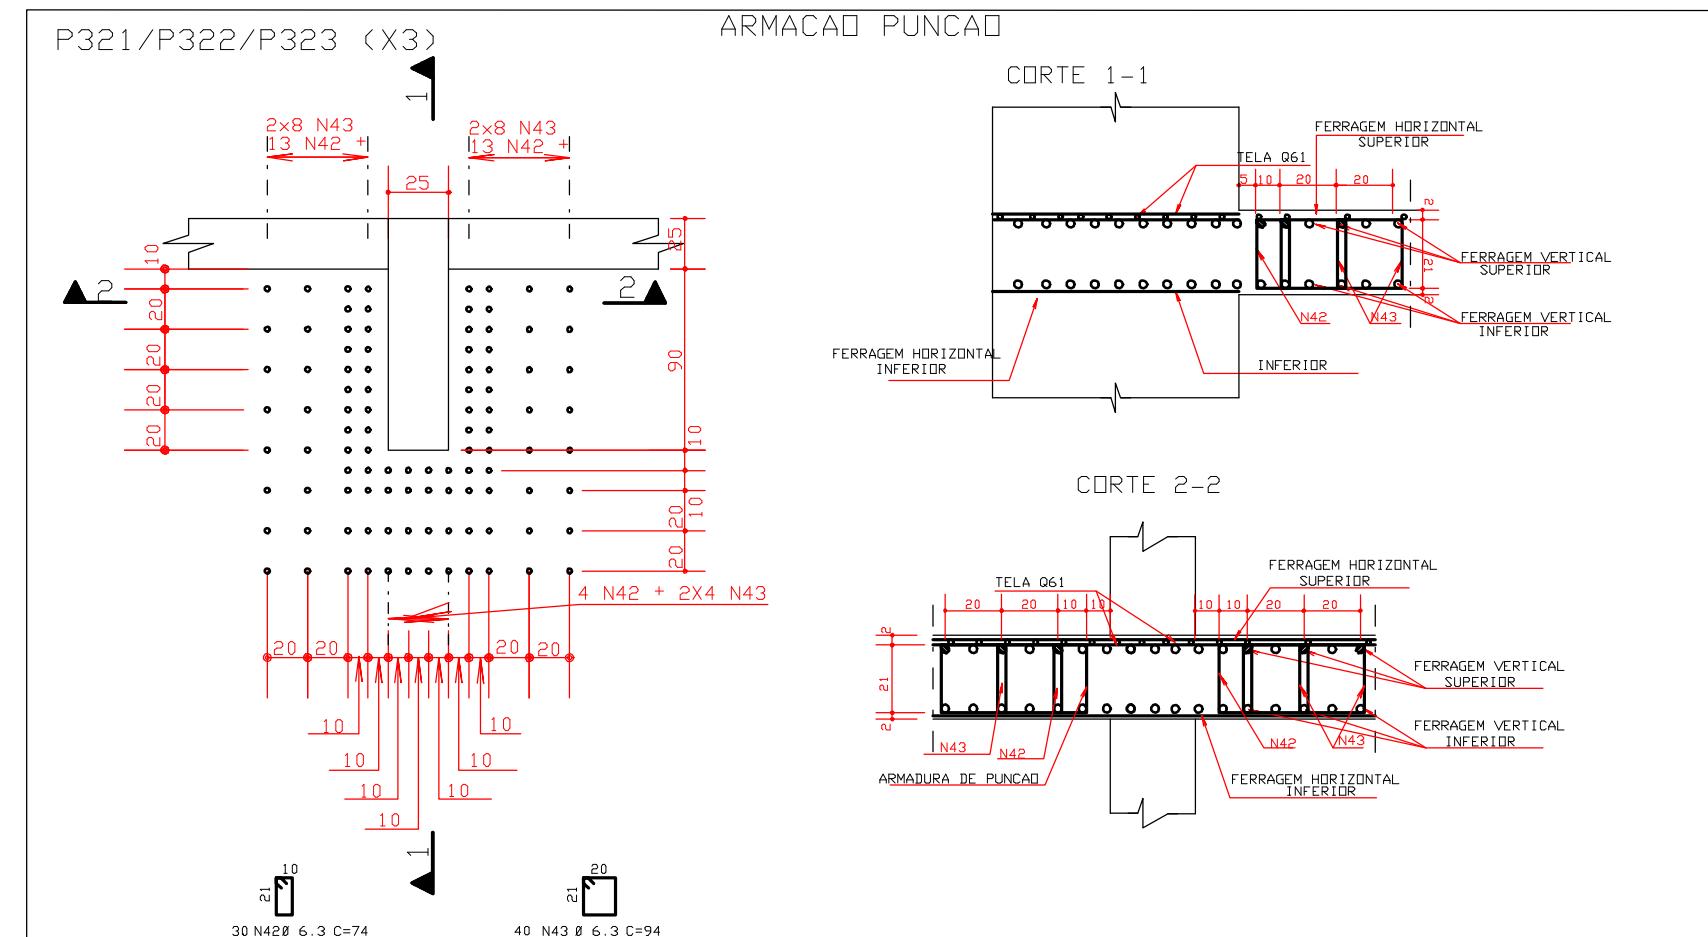

	ACB	POS	BIT	DUANT	CORR	UNIT	TOTAL

RESUMEN CUM CA 50-60			
ACU	BITI (nm)	CUMPR (m)	PESI (kg)
60B	5	74	12
50A	6.3	7	2
50A	8	235	94
50A	10	1142	719
50A	12.5	182	182
50A	16	114	182
Peso Total	60B =		12 kg
Peso Total	50A =		1180 kg

COBRIMENTO DA ARMADURA:

1. ESSES COBRIMENTOS DEVERÃO SER GARANTIDOS COM O USO DE ESPACADORES OU PASTILHAS.

NORMAS UTILIZADAS:

NBR-6118/2003 - PROJETO E EXECUCAO DE OBRAS DE CONCRETO ARMADO
NBR-6120/1980 - CARGAS PARA O CALCULO DE ESTRUTURAS DE EDIFICACOES

$$f_{ck} = 35 \text{ MPa}$$

EC = 28 GPa (MÓDULO DE ELASTICIDADE SECANTE
 AOS 28 DIAS).

$$A/C = 0,65$$

(FATOR AGUA CIMENTO)

0	84/02/2013	EMISSÃO: INICIAL	
REV	DATA	DESCRIÇÃO	
PROJETO ESTRUTURAL			
CLIENTE	GEN. INCORPORADORA LTDA. ED. RESIDENCIAL/COMERCIAL COSMOPOLITAN		Nº BRAN. XXX Nº PROJ. XXX
OBRA:	ENDERECO OBRA: RUA 30 NORTE LOTE 03 - RUA DAS PAINEIRAS - AGUAS CLARAS DF		Nº PROJ. XXX Nº PROJ. XXX
(DESCRIÇÃO):			
ARMACAD. LÍQUIDO /PUNÇAO/CORTANTE LAJE PISO 3o PAVIMENTO TORRE 3 - JUNTA C			BENSIM. NO BL 3 047-XXX
DESCRIÇÃO TÍTULOS/EMB.	DATA	ESCALA	UNIDADE
ARMAR. PLT	14/02/2013	1:75	CM
PROJETO Nº 047-XXX-000-LAJE PLT			
PROPRIETÁRIO:		RESPONSÁVEL TÉCNICO	
_____ _____		_____ _____	
RESPONSAVEL TECNICO PELA PROJETO ESTRUTURAL			
SIMETRIA ENGENHARIA E PROJETOS S/C LTDA CREA: 010/09-00			