



ARMACAD HORIZONTAL SUPERIOR LAJE PISO 5o AO 14o PAV.
TORRE 3 (JUNTA-C)

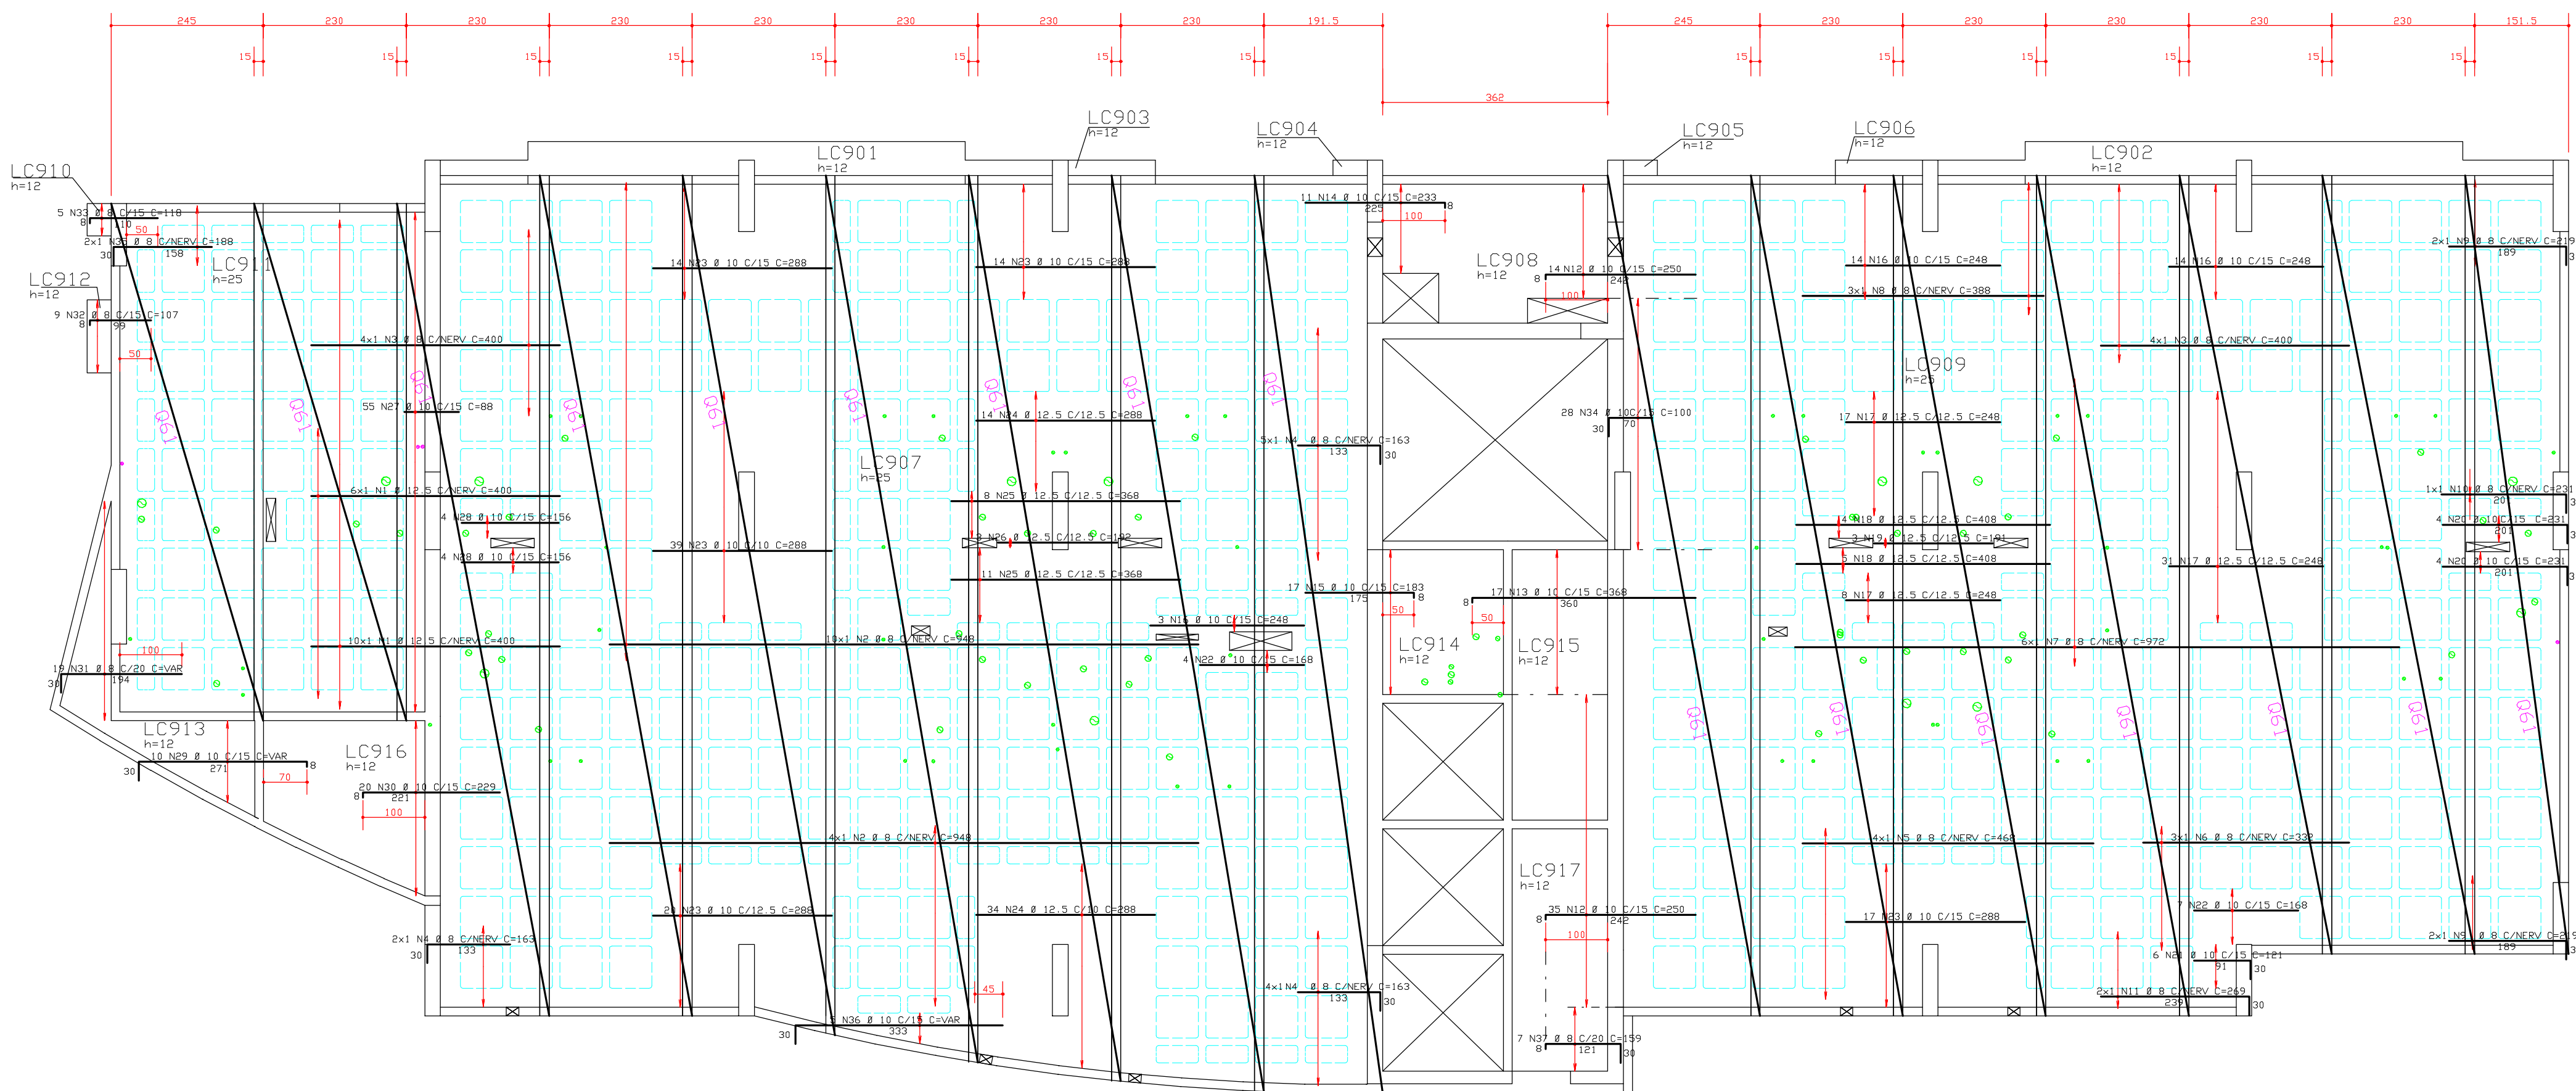


NOTA:
REGIÃO MACISA AO REDOR DOS
FUROS PREENCHER COM 0 8 C/12,5


DETALHE GERAL DO FURTO
PASSAGEM DE TUBULAÇÃO

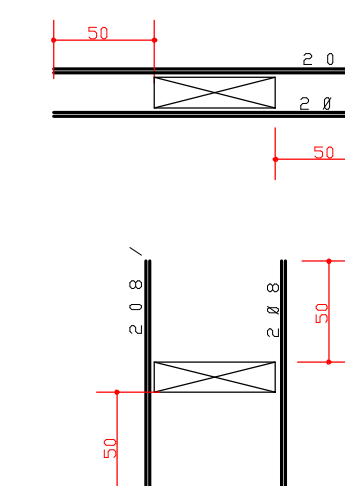


DETALHE GERAL PARA FURTO
QUE CAIREM NAS NERVURAS

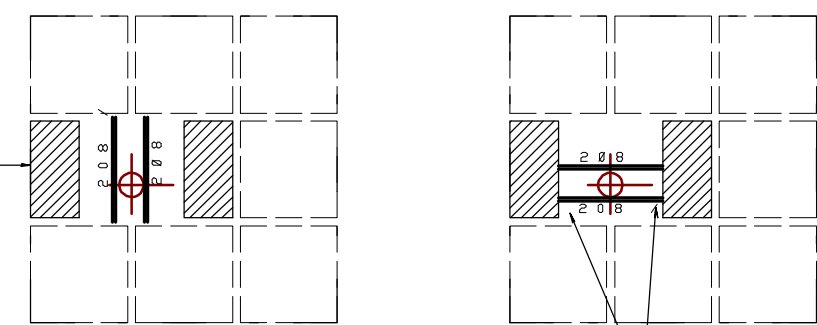

DETALHE GERAL DAS NERVURAS

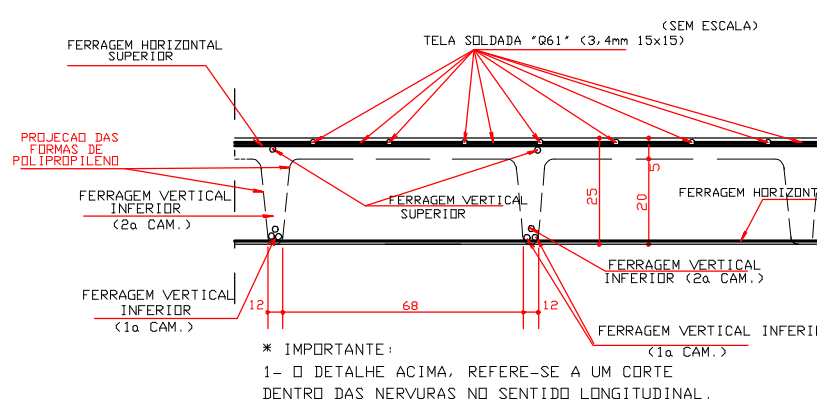

ESQUEMA REMISSIVO


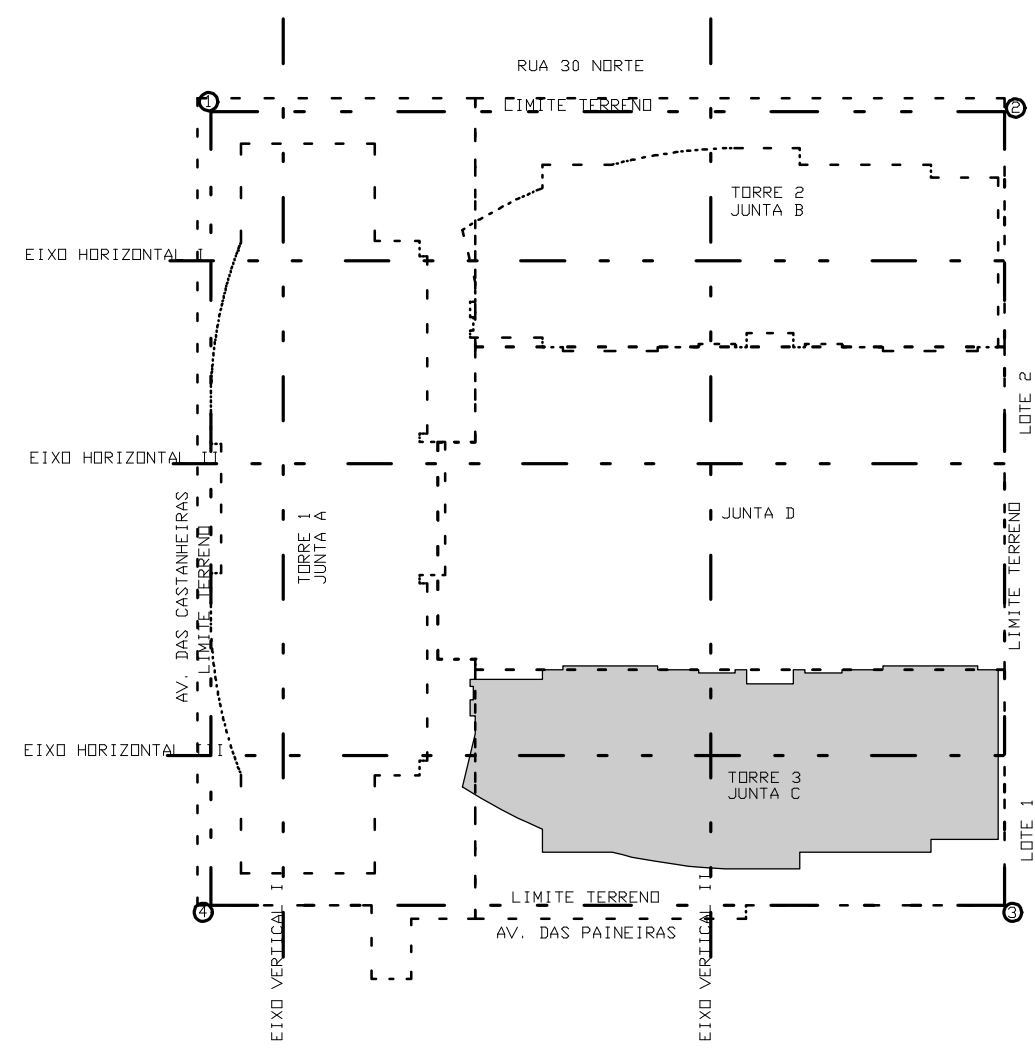


ACO	PDS	BIT	QUANT	COMPRIMENTO	UNIT	TOTAL
(mm)				(cm)	(cm)	
ARMACAD HORIZONTAL SUPERIOR LAJE PISO 5o AO 14o PAV.						

QUANT	DIMENSÃO	ÁREA (m²)	PESO (kg)
2	2,45 x 8,30	40,22	29,34
1	2,45 x 13,07	32,05	31,66
5	2,45 x 13,52	165,62	160,65
1	2,45 x 13,88	33,86	32,84
1	2,45 x 14,27	34,95	33,91
1	2,45 x 14,57	35,70	34,63
1	2,45 x 14,71	36,09	35,01
2	2,45 x 14,52	61,40	59,31
1	1,75 x 12,78	22,78	20,19
PESO TOTAL (kgf/m²)			471,76
PESO TOTAL (kgf/m²) (X10)			4.717,60

ACO	BIT	COMPR	PESO
(mm)		(cm)	(kg)
50A	8	371	548
50A	12	842	1248
50A	12,5	459	499
PESO TOTAL			11415 kg
PESO TOTAL			50A = 19x 11415 kg

ARMACAD VERTICAL SUPERIOR LAJE PISO 5o AO 14o PAV.
TORRE 3 (JUNTA-C)

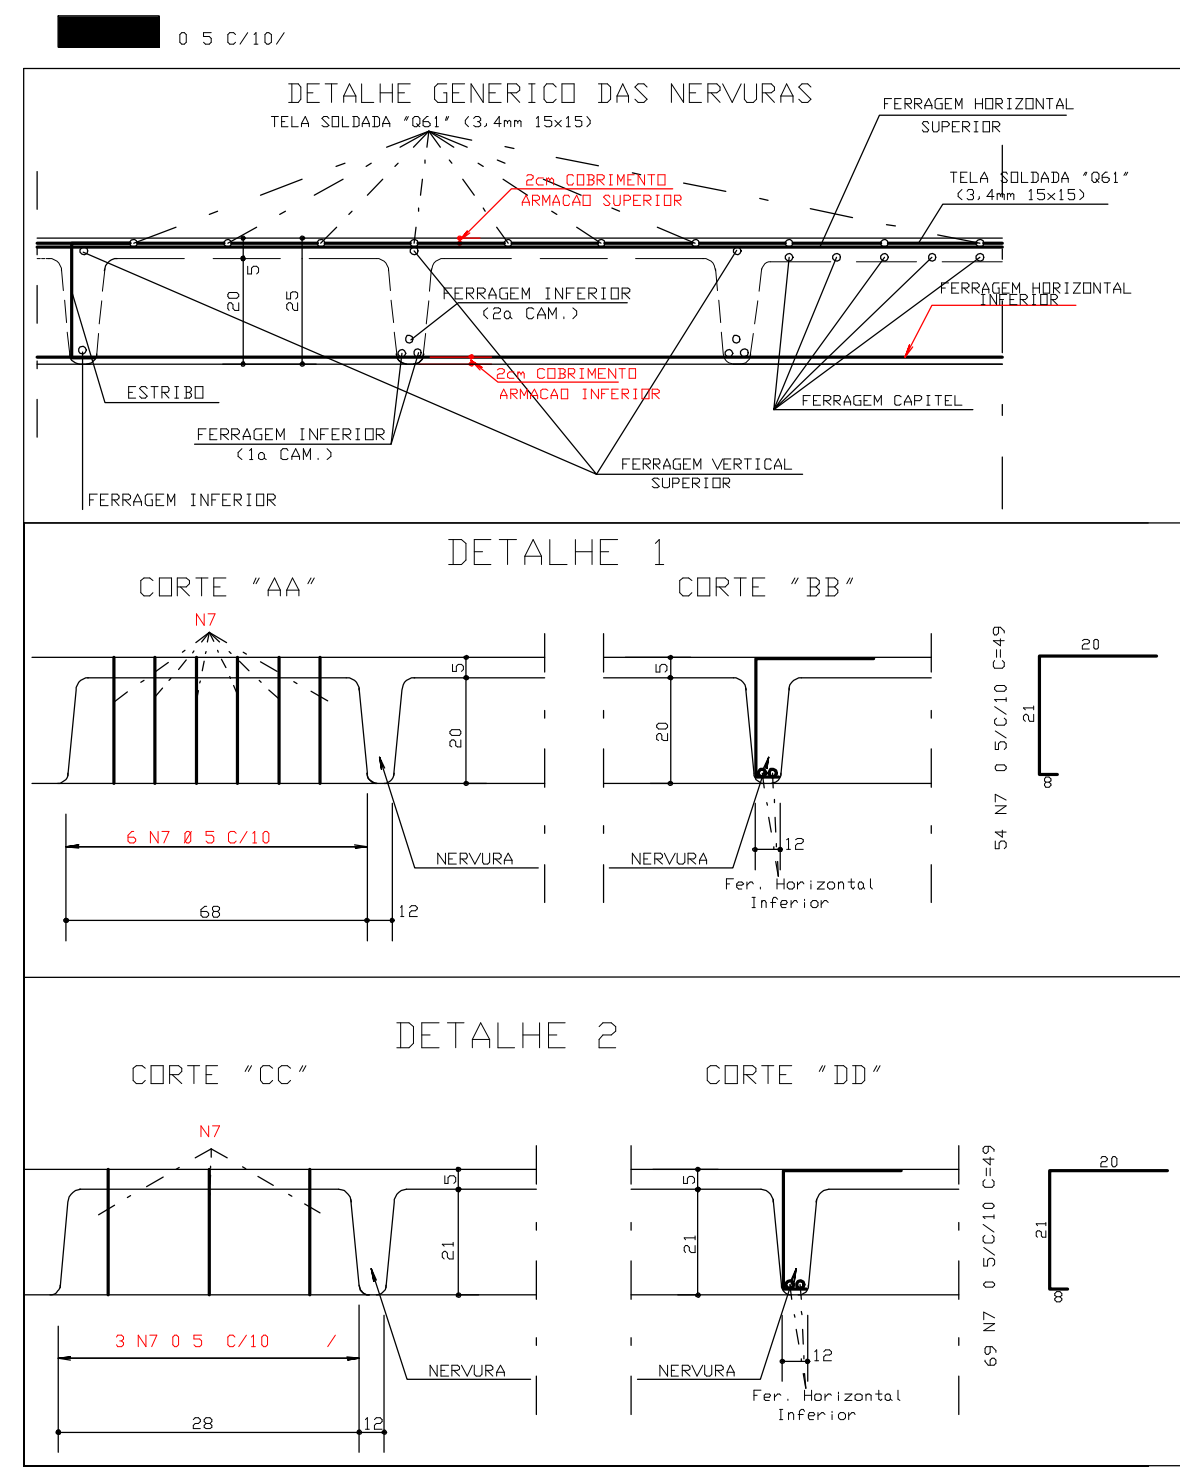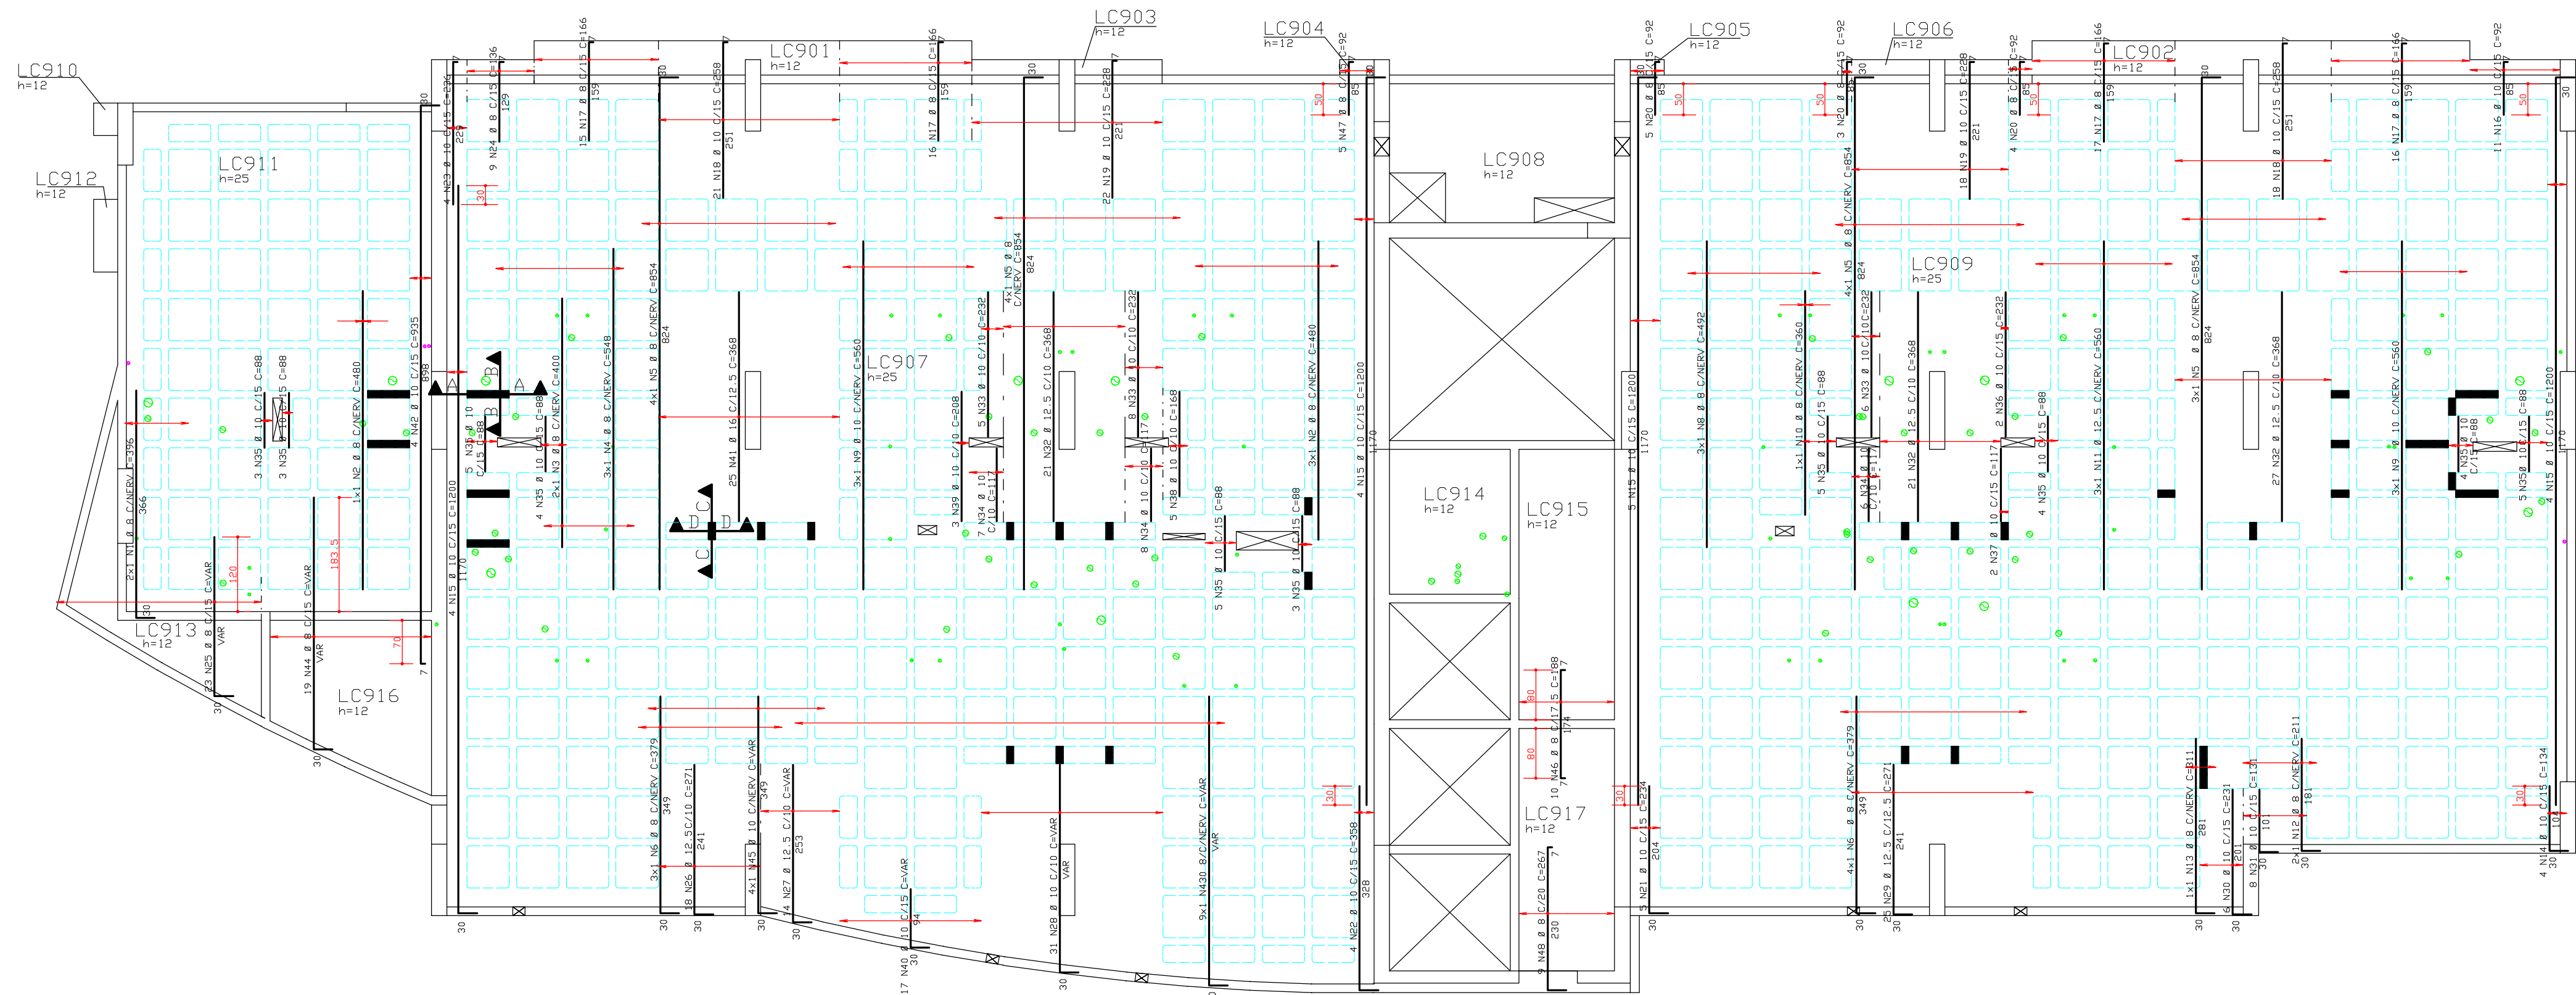

ACO	PDS	BIT	QUANT	COMPRIMENTO	UNIT	TOTAL
(mm)				(cm)	(cm)	
ARMACAD VERTICAL SUPERIOR LAJE PISO 5o AO 14o PAV.						

ACO	BIT	COMPR	PESO
(mm)		(cm)	(kg)
60B	8	597	299
50A	12	818	515
50A	12,5	427	427
50A	16	92	147
PESO TOTAL			1358 kg
PESO TOTAL			60B = 10x 1358 kg

COBRIMENTO DA ARMADURA:

- LAJES = 2,0 cm
 - VIGAS E PILARES = 2,5 cm
 - BLOCOS, BALDRAMES E CONTENEDORES (FACE EM CONTATO COM A TERRA) = 3,0 cm
1. ESSER COBRIMENTOS DEVERAO SER GARANTIDOS COM O USO DE ESPACADORES OU PASTILHAS.
- COBRIMENTOS ESPECIFICOS EM CONTRARIO AOS VALORES INDICADOS ACIMA, ESTAO INDICADOS NOS DESENHOS DE FORMAS DOS PAVIMENTOS.

NORMAS UTILIZADAS:
NBR-6118/2003 - PROJETO E EXECUCAO DE OBRAS DE CONCRETO ARMADO
NBR-6120/1980 - CARGAS PARA O CALCULO DE ESTRUTURAS DE EDIFICACOES

FCK = 35 MPa
EC = 28 GPa (MODULO DE ELASTICIDADE SECANTE AOS 28 DIAS)
A/C = 0,65 (FATOR AGUA CIMENTO)

0	04/03/2013	EMISSAO INICIAL	
REV	DATA	DESCRICAO	
Simetria Engenharia			
PROJETO ESTRUTURAL			
CLIENTE:	GENT INCORPORADORA LTDA		
OBRA:	ED. RESIDENCIAL/COMERCIAL COSMOPOLITANO		
ENDERECO OBRA:	RUA 30 NORTE LOTE 03 - RUA DAS PAINEIRAS - AGUAS CLARAS DF		
DESENHISTA:	TOS/EDNA		
ARQUIVO PLT:	478-EST-BL3-057-XXX-R00-LAJ-PLT		
PROPRIETARIO:	RESPONSAVEL TECNICO		
RESPONSAVEL TECNICO PELO PROJETO ESTRUTURAL			
SIMETRIA ENGENHARIA E PROJETOS S/C LTDA CRIA: 0725/047			