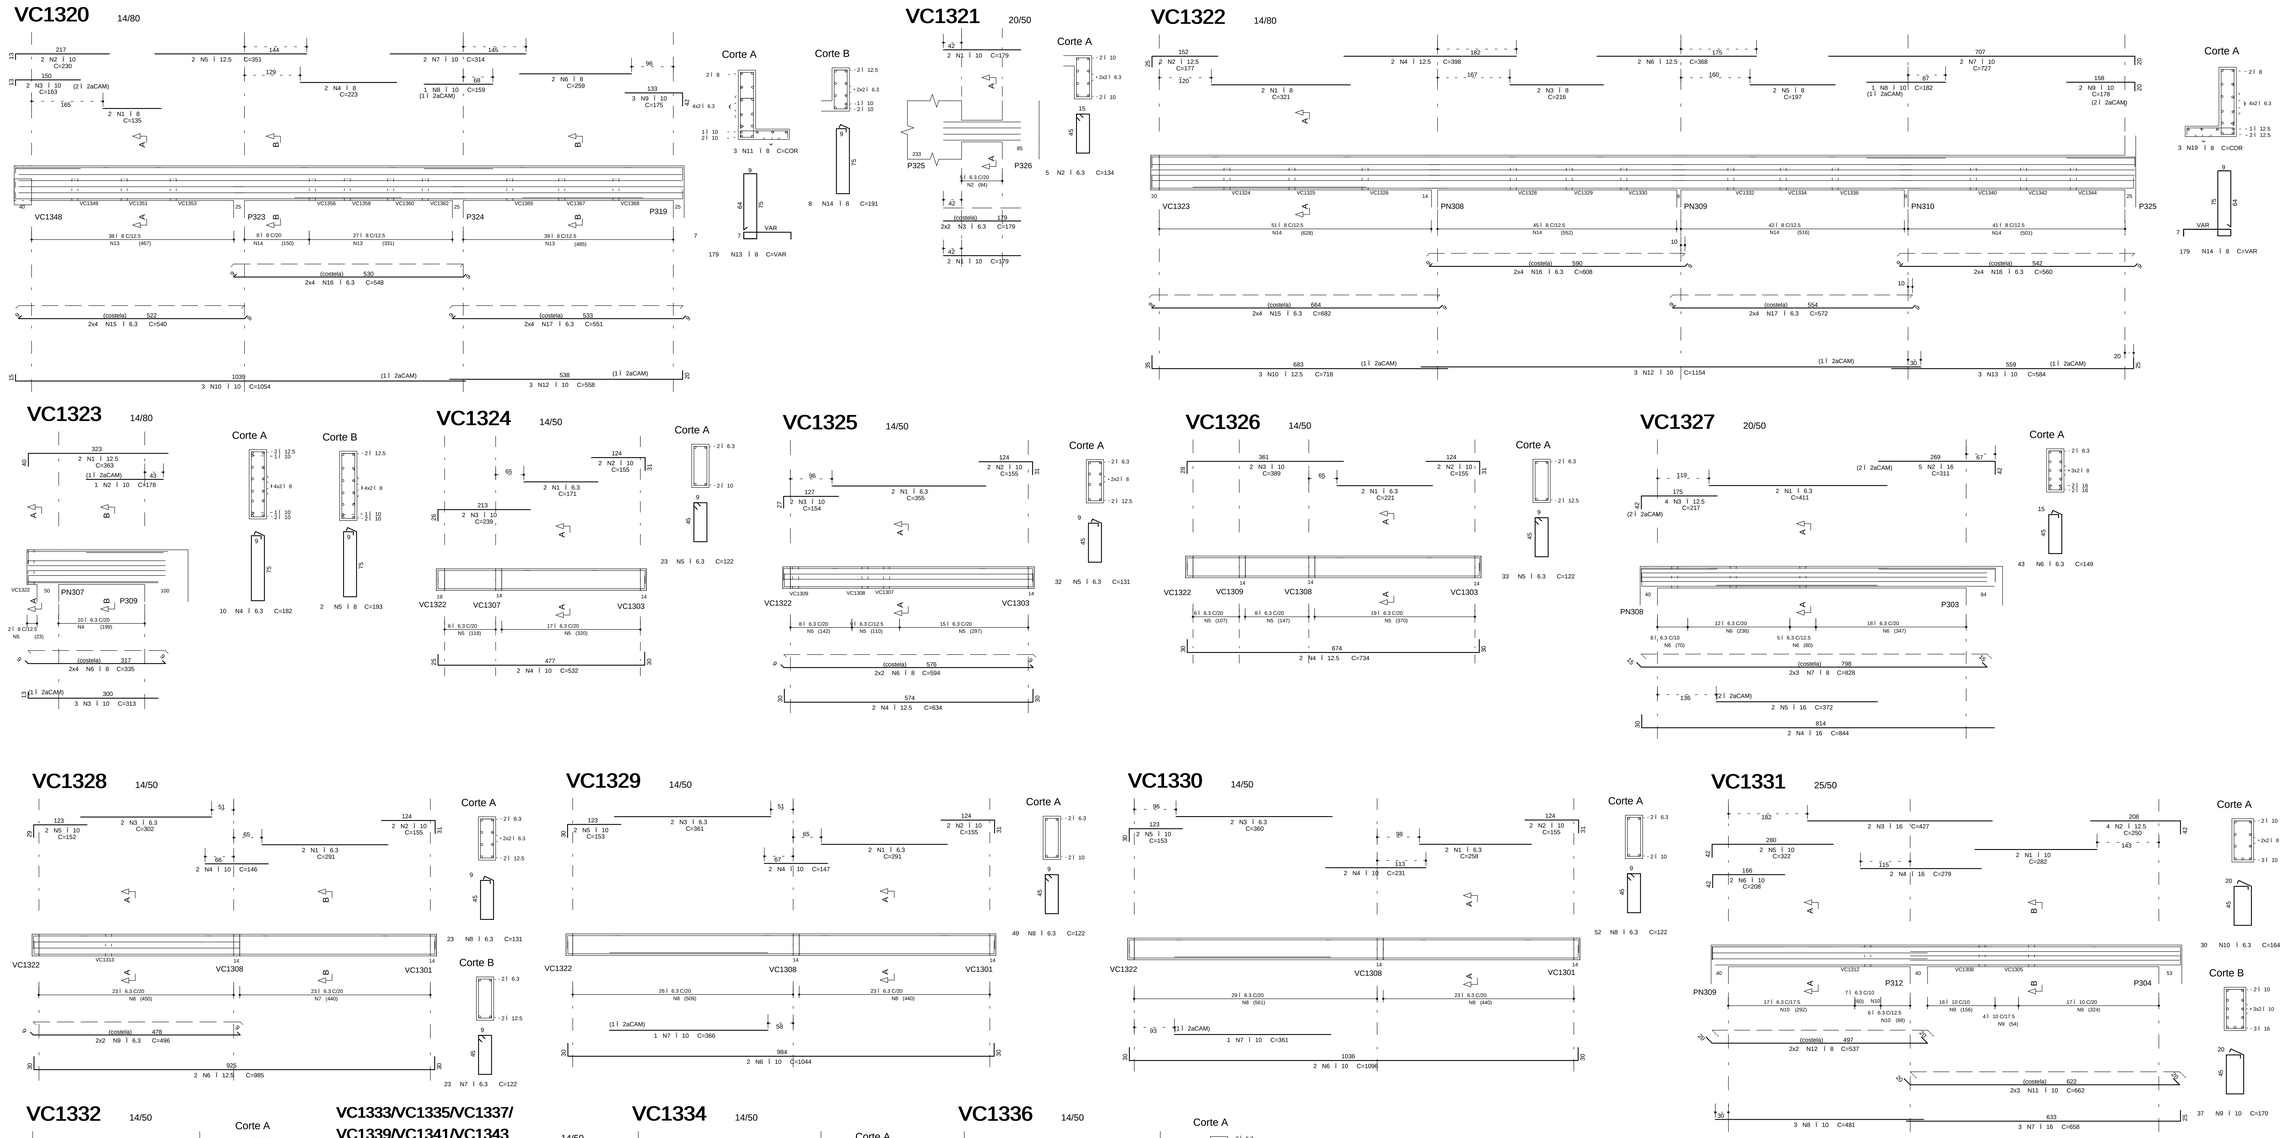

AÇO	POS	BIT (mm)	QUANT.	COMPRIMENTO UNIT (cm)	COMPRIMENTO TOTAL (cm)
VC1320					

RESUMO AÇO CA. 50/60			
AÇO	BIT	COMPR.	PESO

COBRIMENTO DA ARMADURA:

- LAJES = 2,0 cm
- VIGAS E PILARES = 2,5 cm
- BLOCOS,BALDRAMES E CONTENCOES (FACE EM CONTATO COM A TERRA) = 3,0 cm

1. ESSES COBRIMENTOS DEVERAO SER GARANTIDOS COM O USO DE ESPACADORES OU PASTILHAS.

COBRIMENTOS ESPECIFICOS EM CONTRARIO AOS VALORES INDICADOS ACIMA, ESTAO INDICADOS NOS DESENHOS DE FORMAS DOS PAVIMENTOS.

NORMAS UTILIZADAS:

NBR-6118/2003 - PROJETO E EXECUCAO DE OBRAS DE CONCRETO ARMADO
NBR-6120/1980 - CARGAS PARA O CALCULO DE ESTRUTURAS DE EDIFICACOES

INDICE:

VC1320 A VC1345

FCK= 35 MPa
EC = 28 GPa (MODULO DE ELASTICIDADE SECANTE AOS 28 DIAS).
A/C = 0,65 (FATOR AGUA CIMENTO)

REV	DATA	DESCRICAO
1	01/08/2014	NUMERACAO FINAL
0	06/03/2013	EMISSAO INICIAL

Simetria Engenharia
SIA QUADRA AC No 53 SALAS 201 a 203
BRASILIA-DF CEP: 71200-045
PABX: (0XX61) 3036-9633
simetria@simetria.eng.br

PROJETO ESTRUTURAL

CLIENTE: GENT INCORPORADORA LTDA
OBRA: ED. RESIDENCIAL/COMERCIAL PAINEIRAS — No OBRA: XXX
ENDERECO OBRA: RUA 30 NORTE LOTE 03 - RUA DAS PAINEIRAS - AGUAS CLARAS DF
DESCRICAO: ARMACAO DAS VIGAS DA COBERTURA DO 16o PAVIMENTO - TORRE 3 - JUNTA C (02/03) — DESENHO No: BL3 069-076
DESENHISTA: TOSI FABIANA — DATA: 06/03/2013 — ESCALA: 1:50 — UNIDADE: CM — No PROJ. SIMETRIA: 478
ARQUIVO PLT: 478 -EST-BL3- 069-076 -R01 -VIG.PLT
PROPRIETARIO: — RESPONSAVEL TECNICO:
RESPONSAVEL TECNICO PELO PROJETO ESTRUTURAL
SIMETRIA ENGENHARIA E PROJETOS S/C LTDA
CREA:2725/RF

SIMETRIA ENGENHARIA DE PROJETOS S/C LTDA-ETE ETG\NAVIAE-COSMOPOLITAN - TORRE 3 - JUNTA C\13 COB 16o PAVIMENTO\VIGAS\478-EST-BL3-069-076.DWG 01/08/2014 18:30:01