




25/50

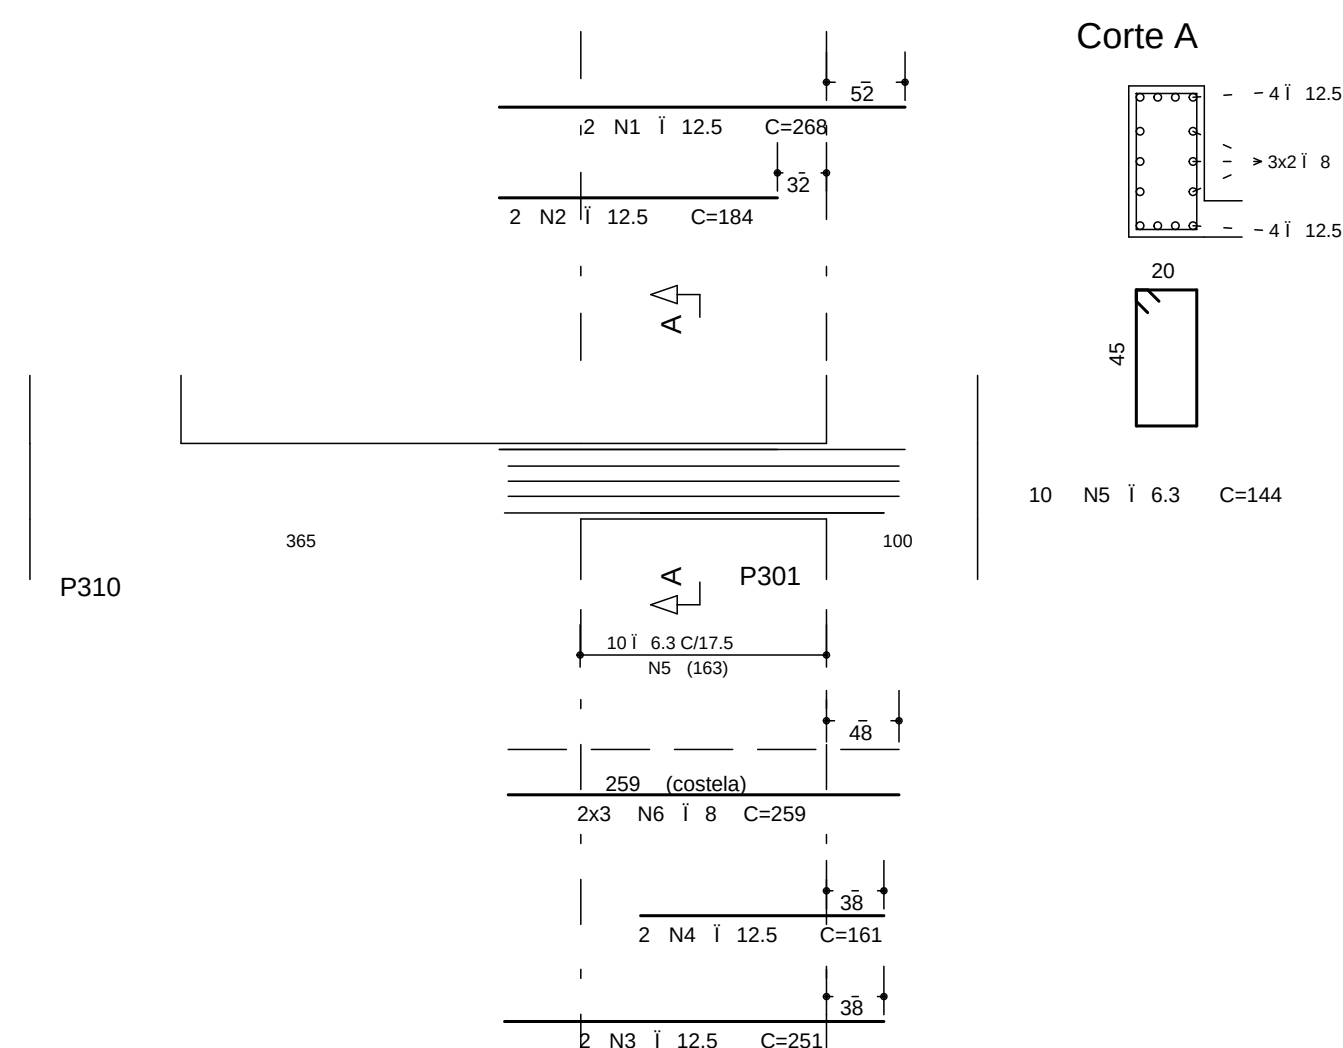


14/50

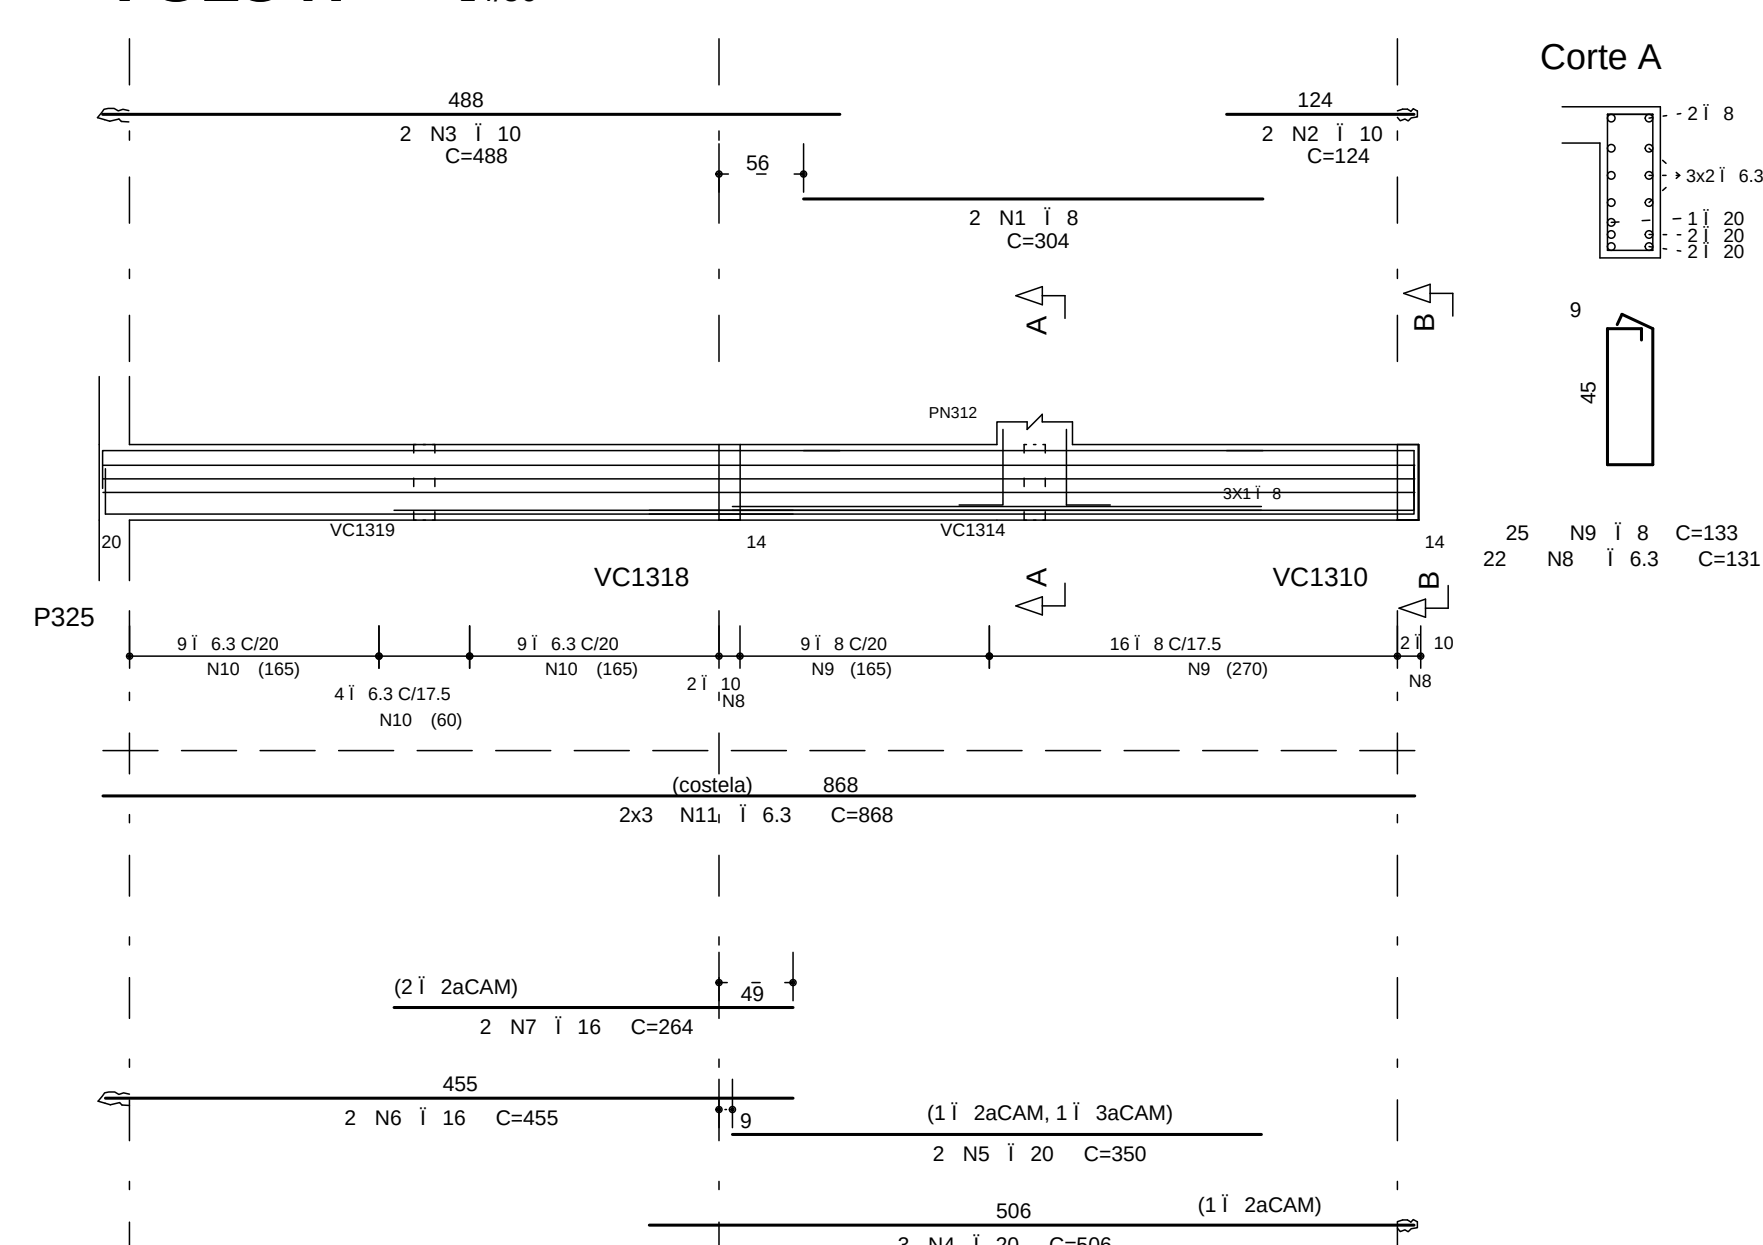


VAR/VAR

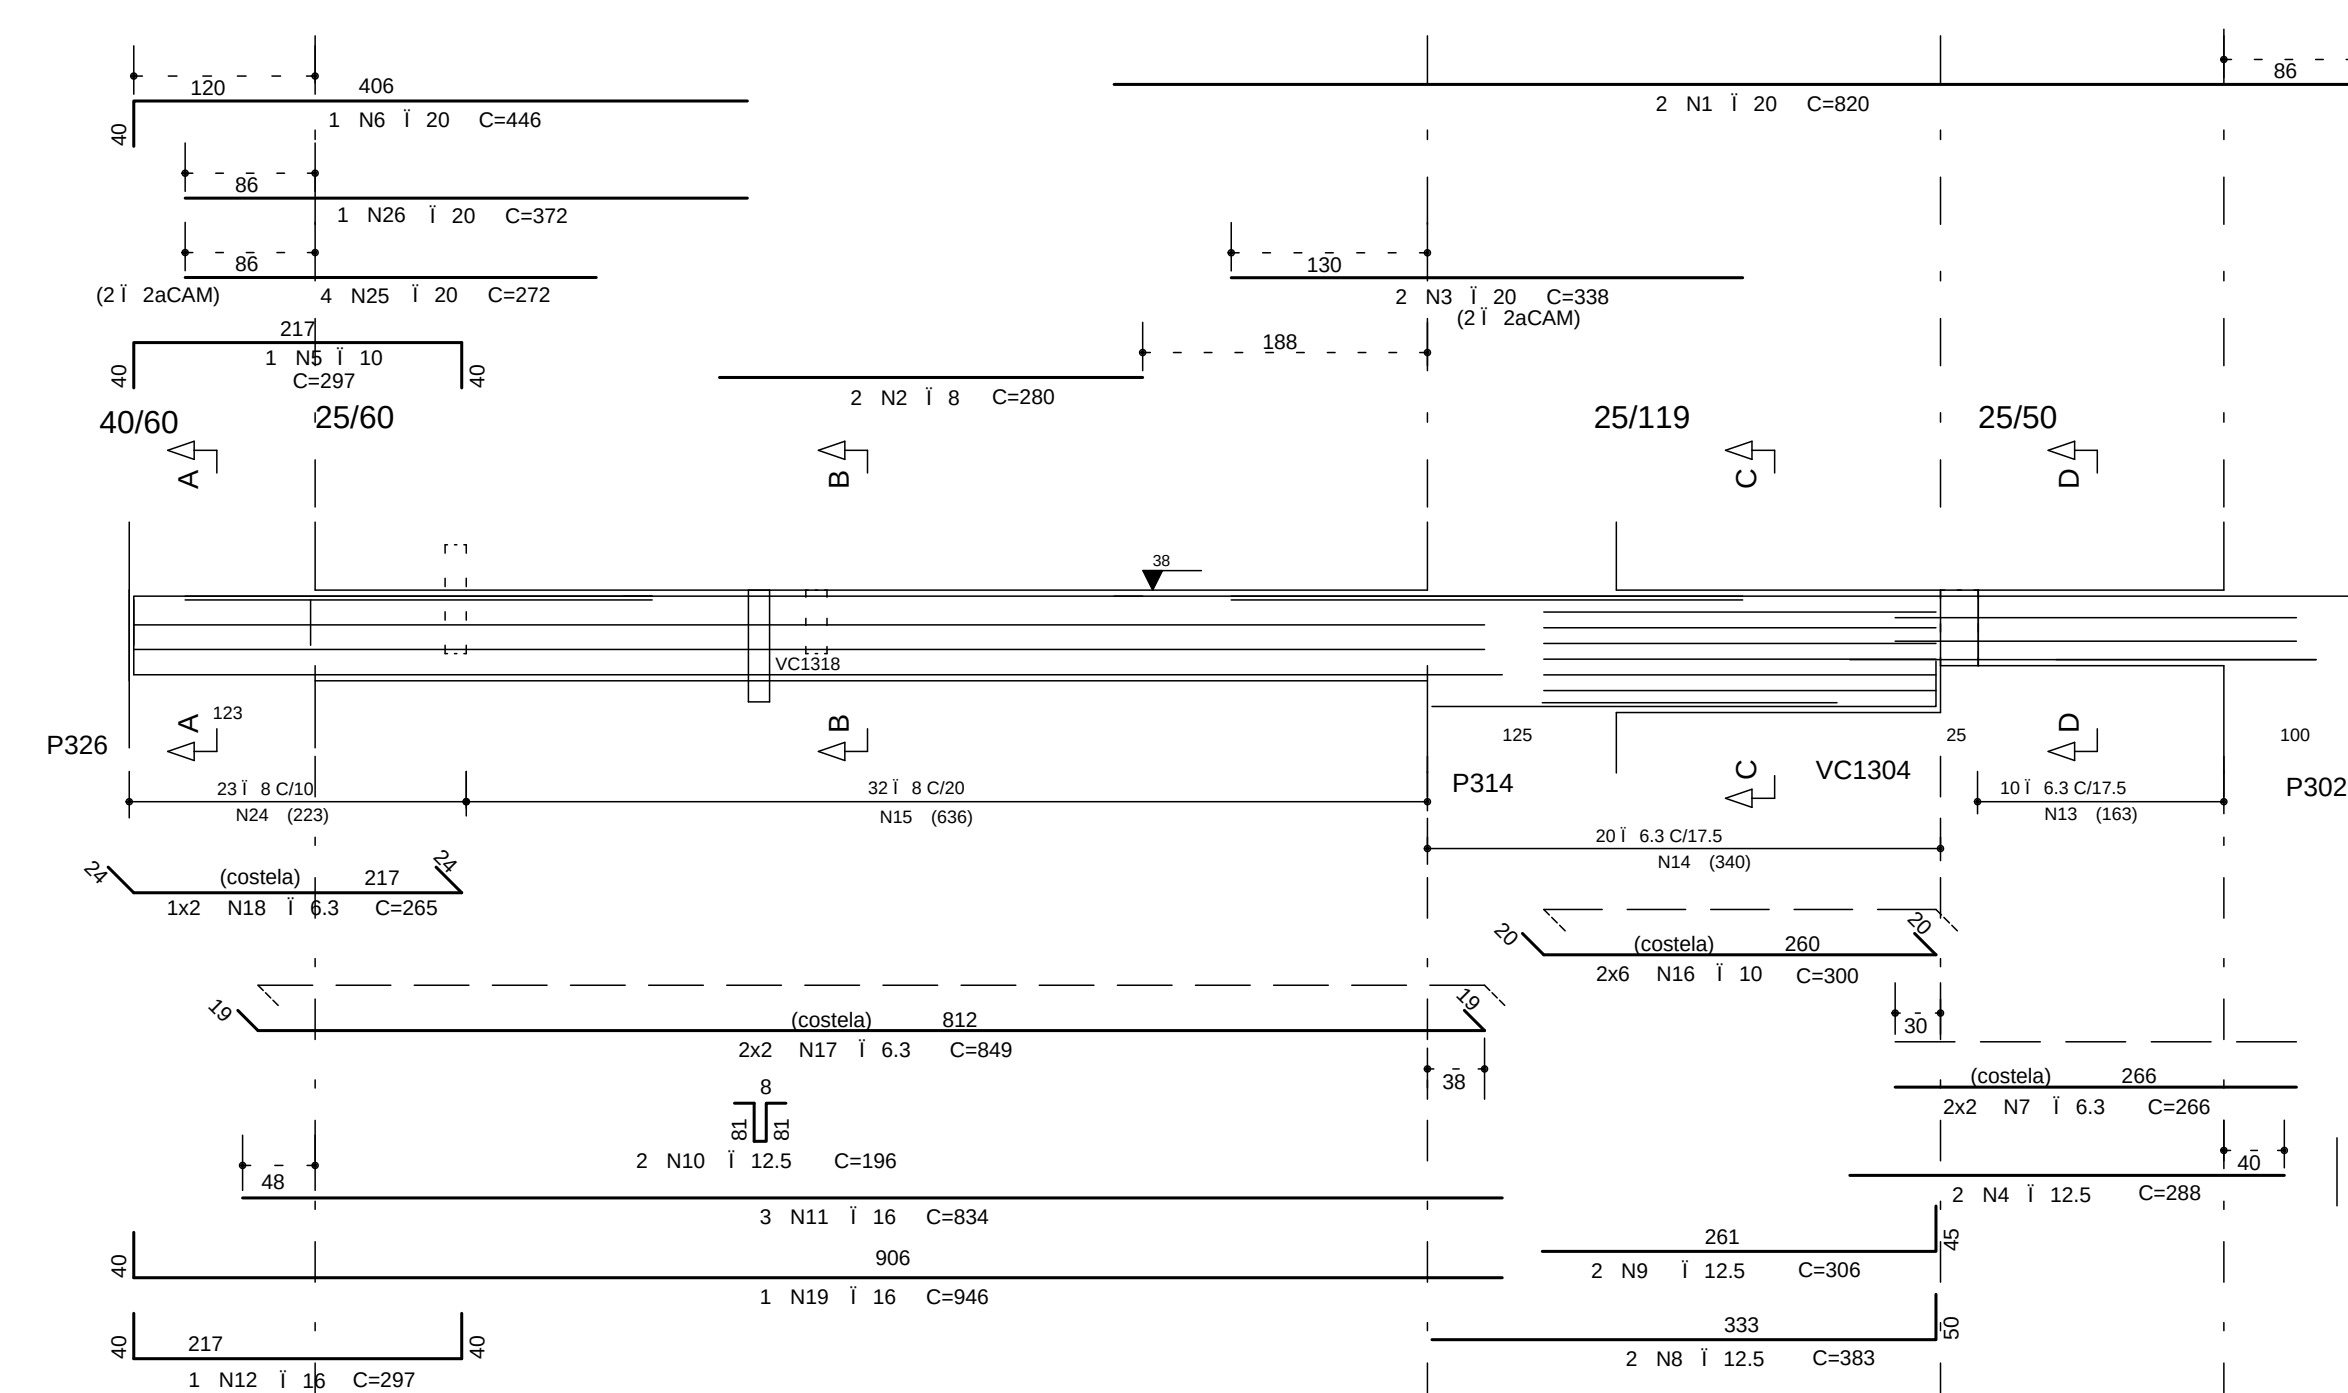


25/50

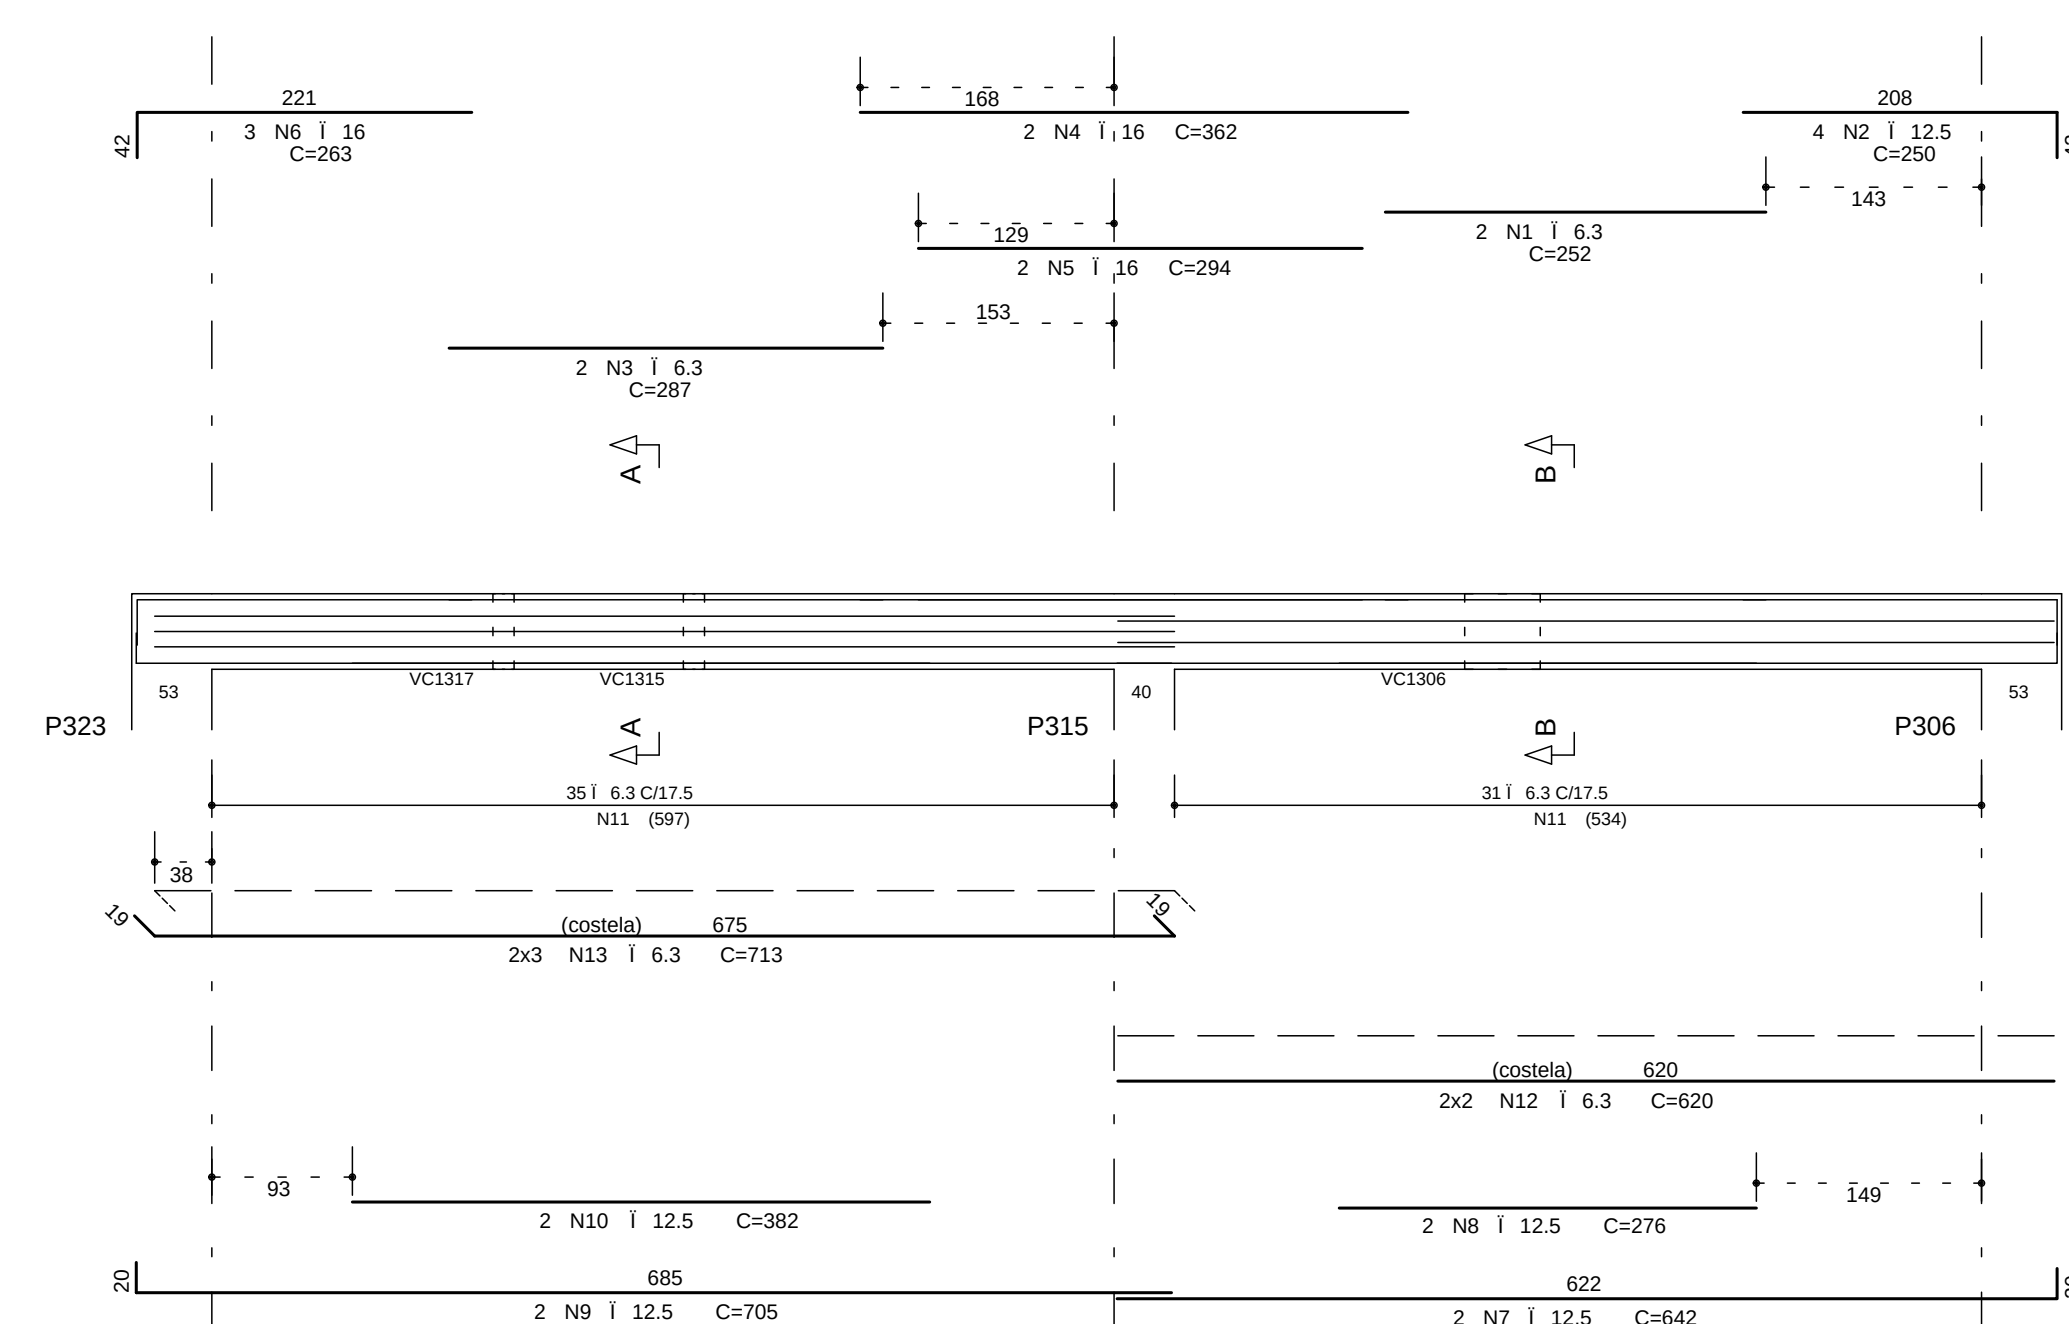


14/50

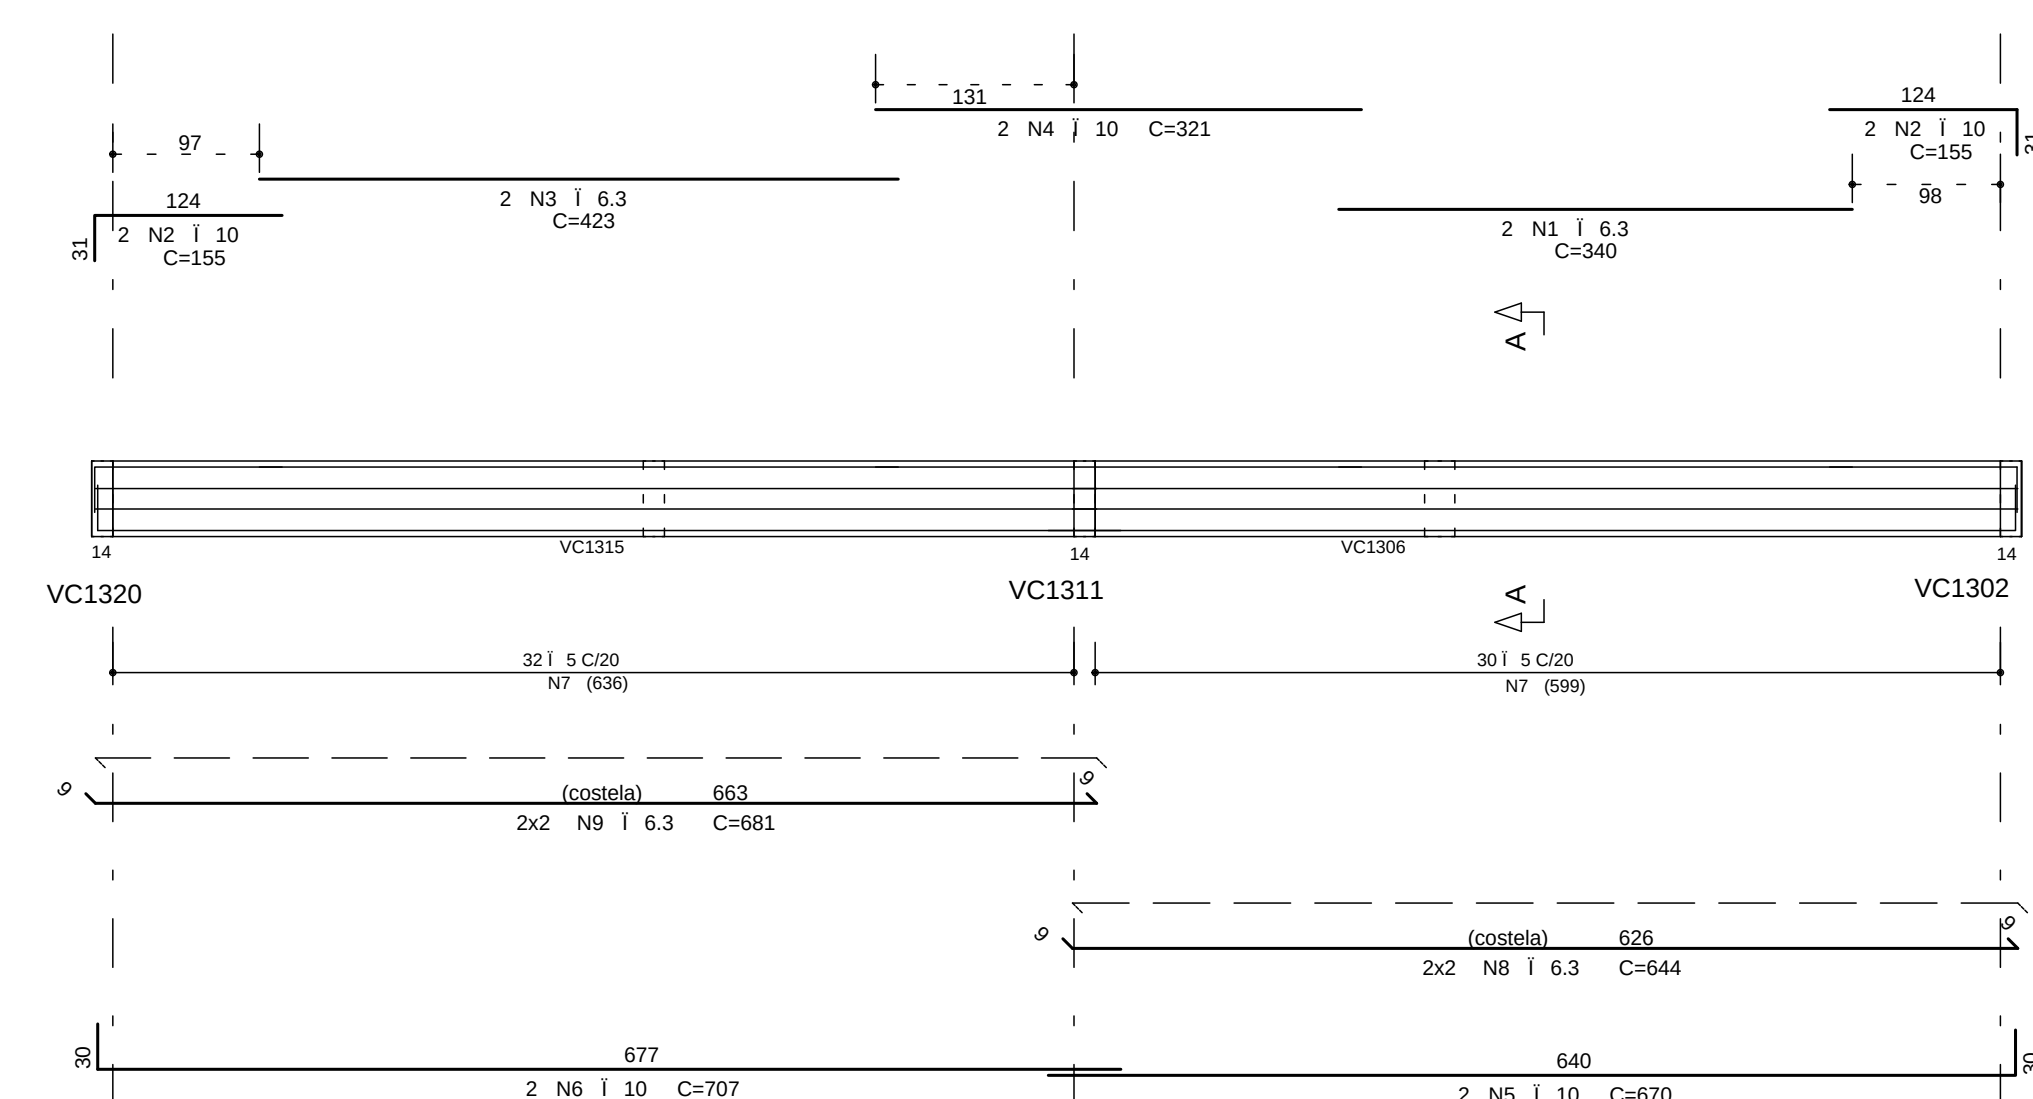

14/50

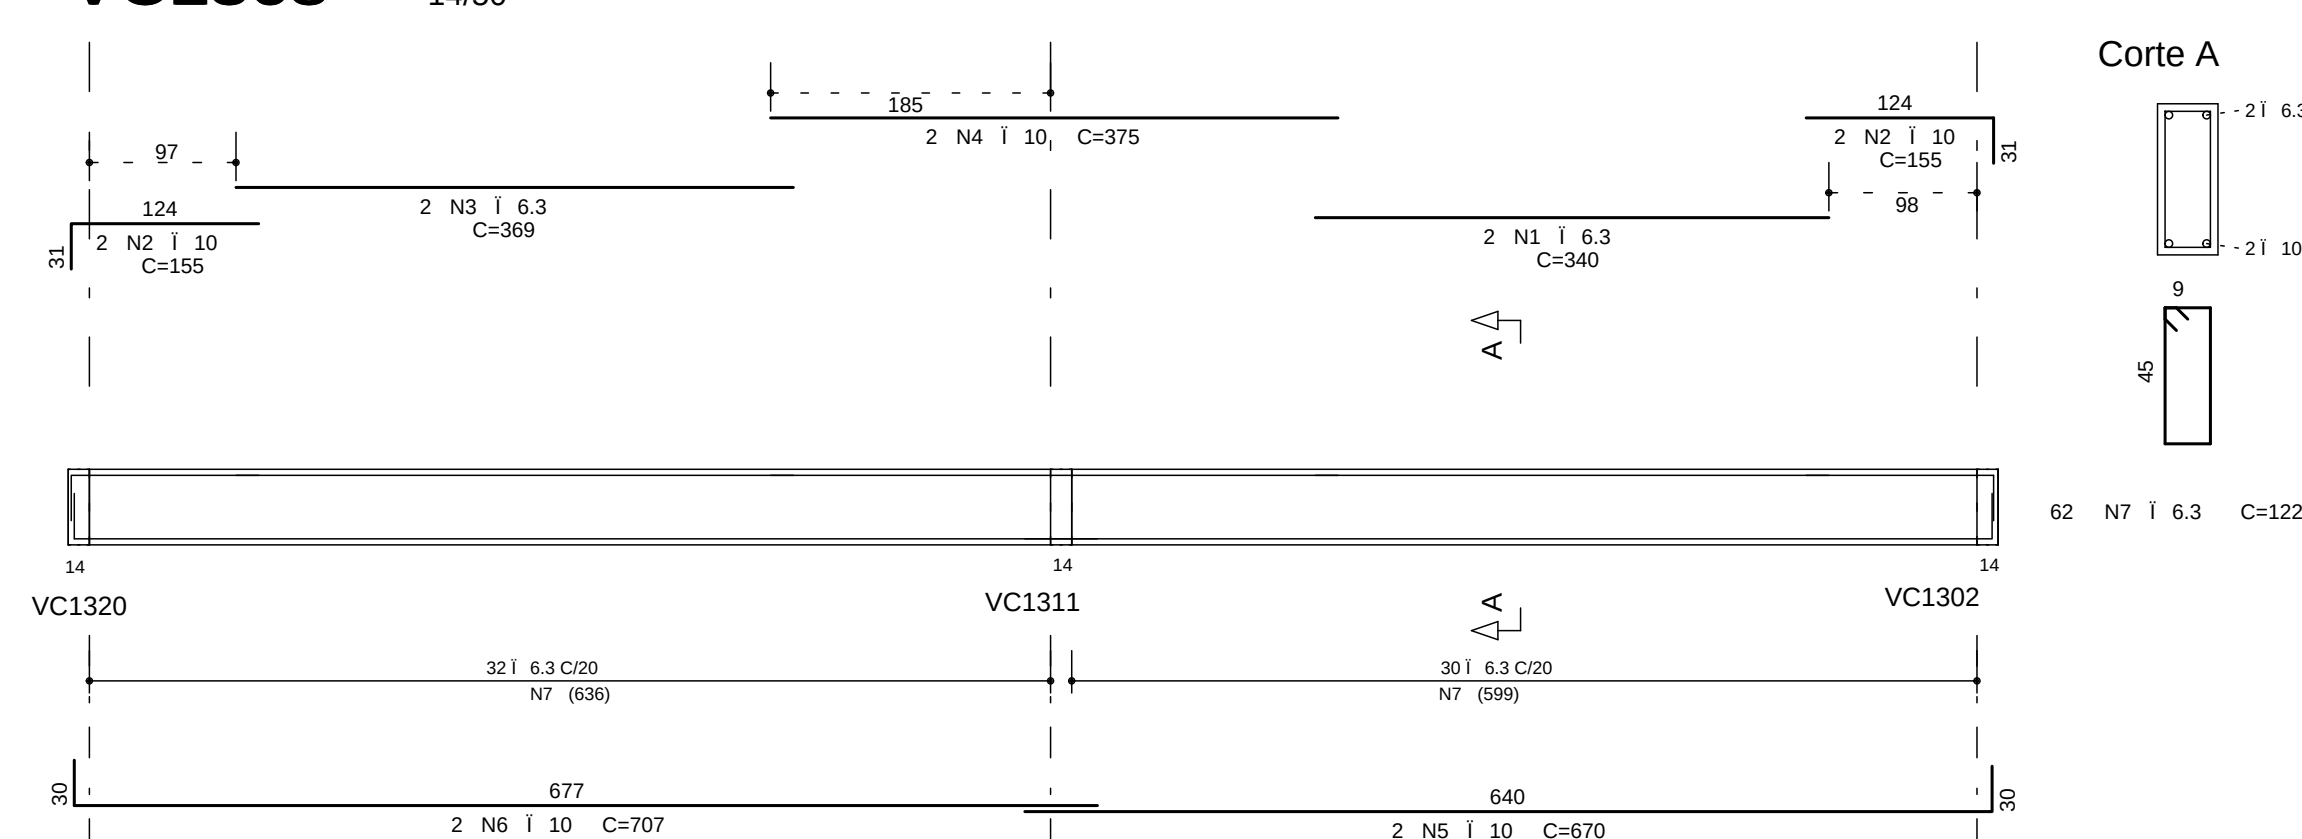



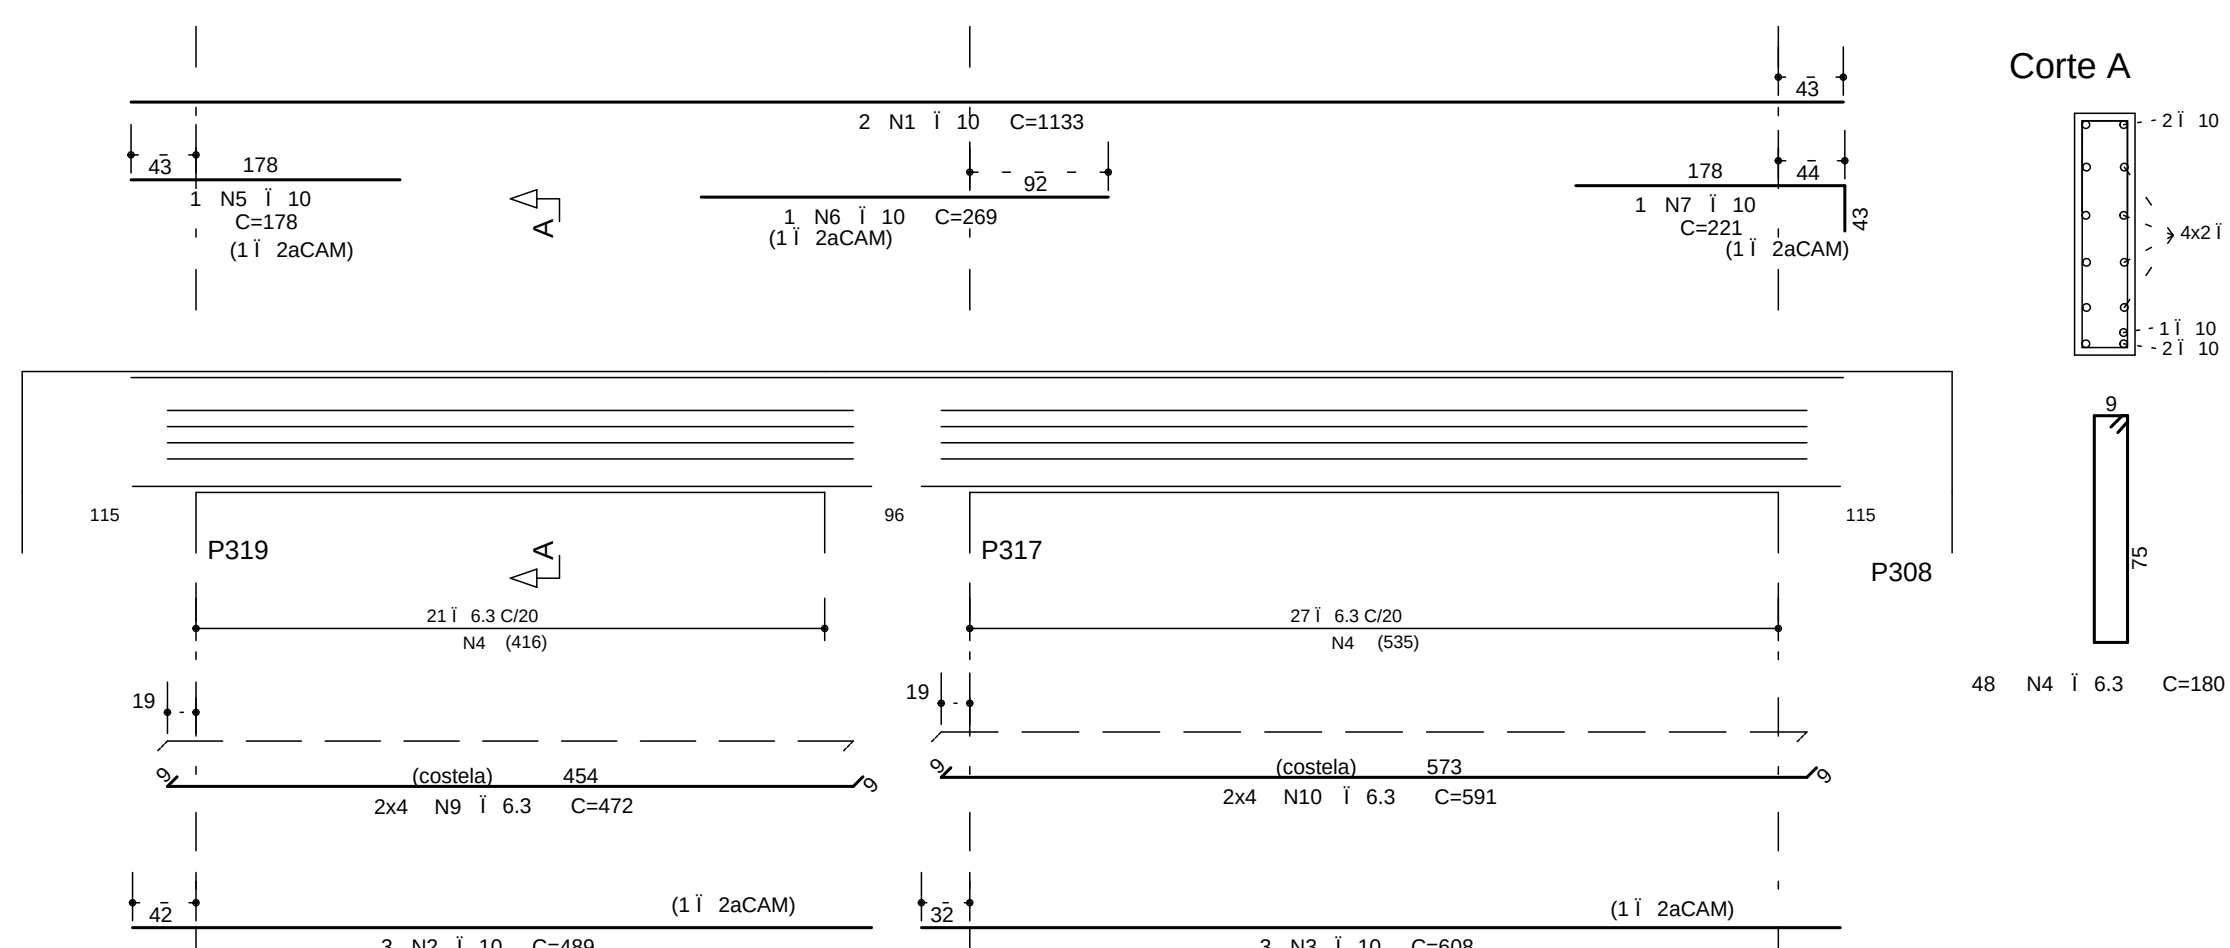





14/50

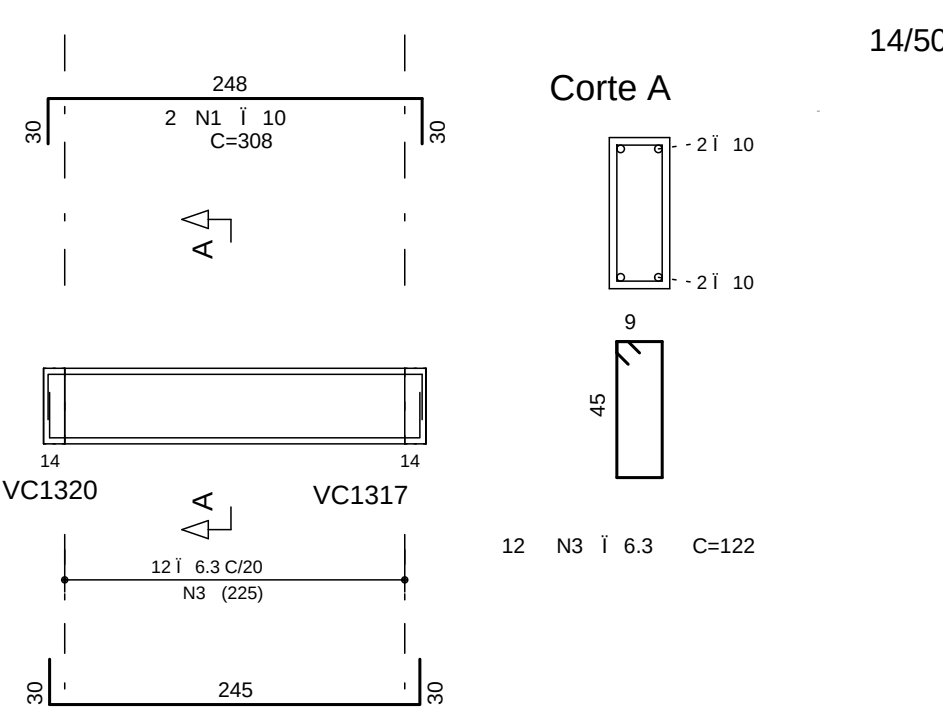


14/5

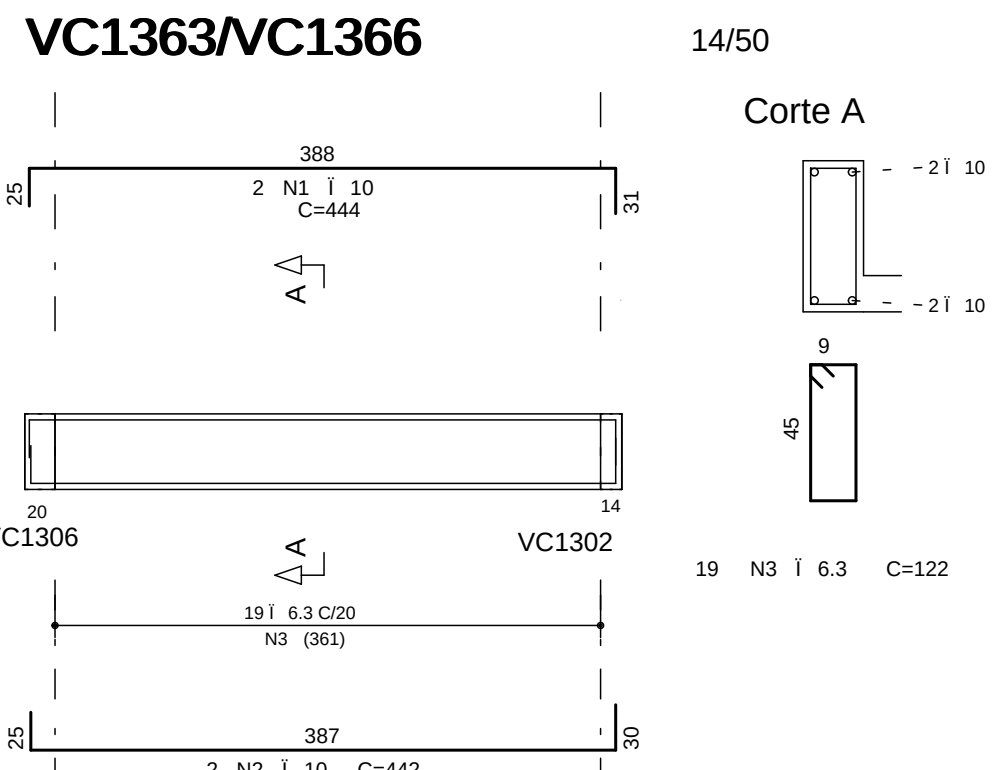


14/50

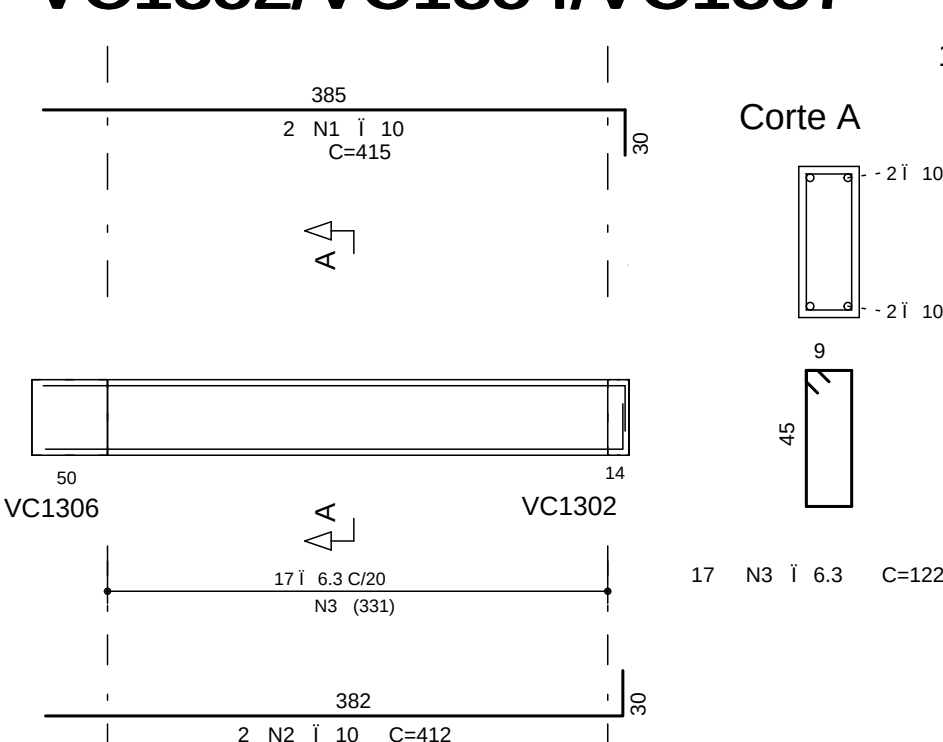


25/50

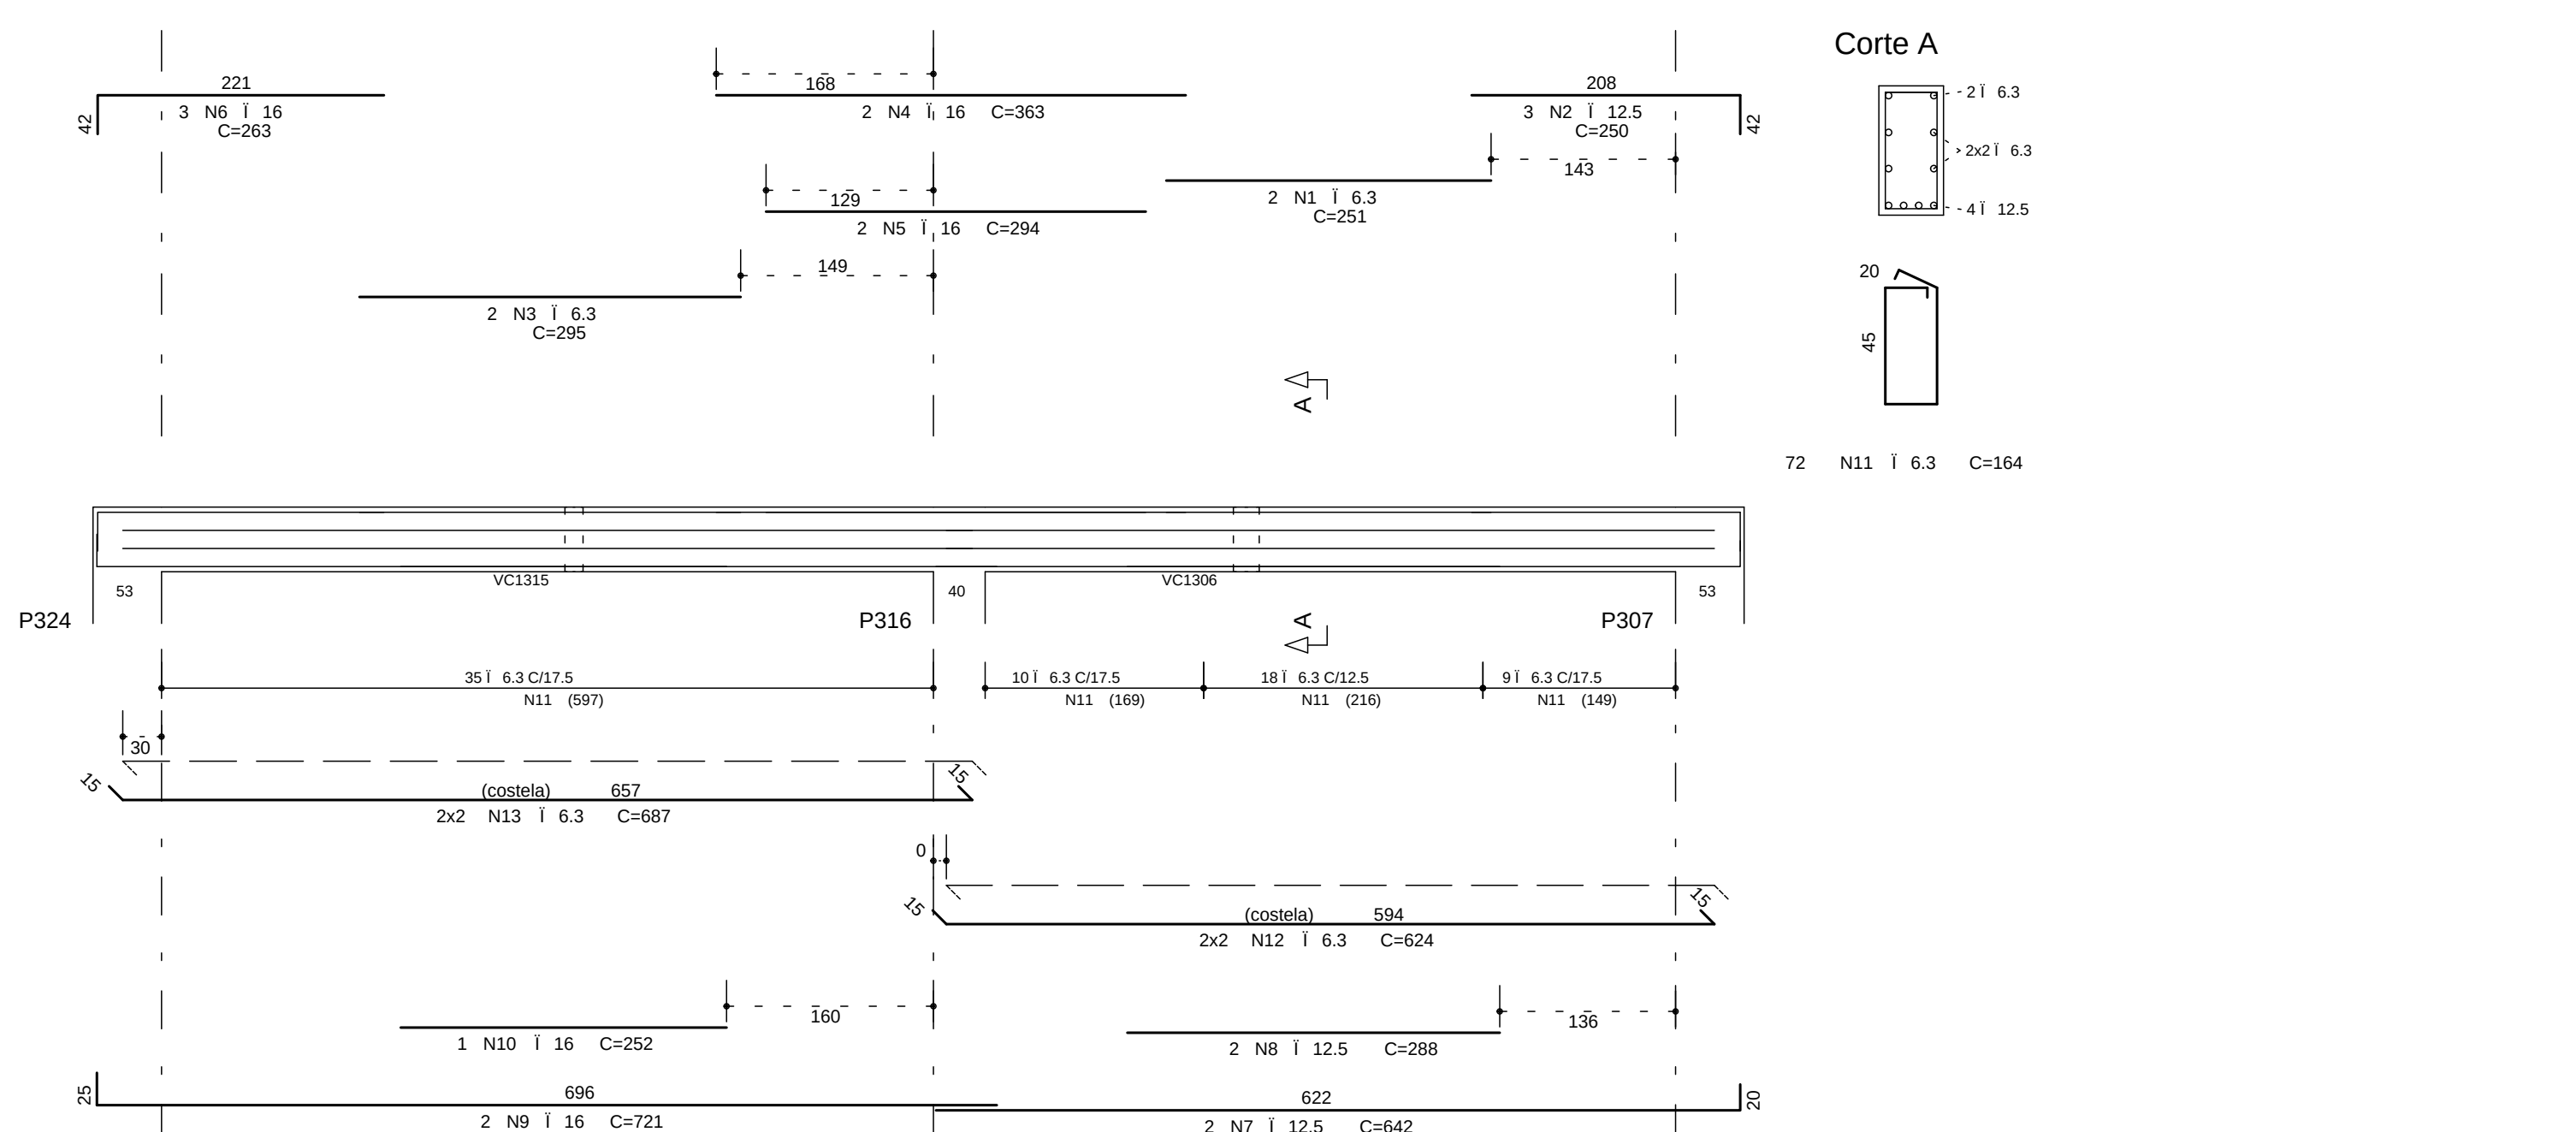

14/50

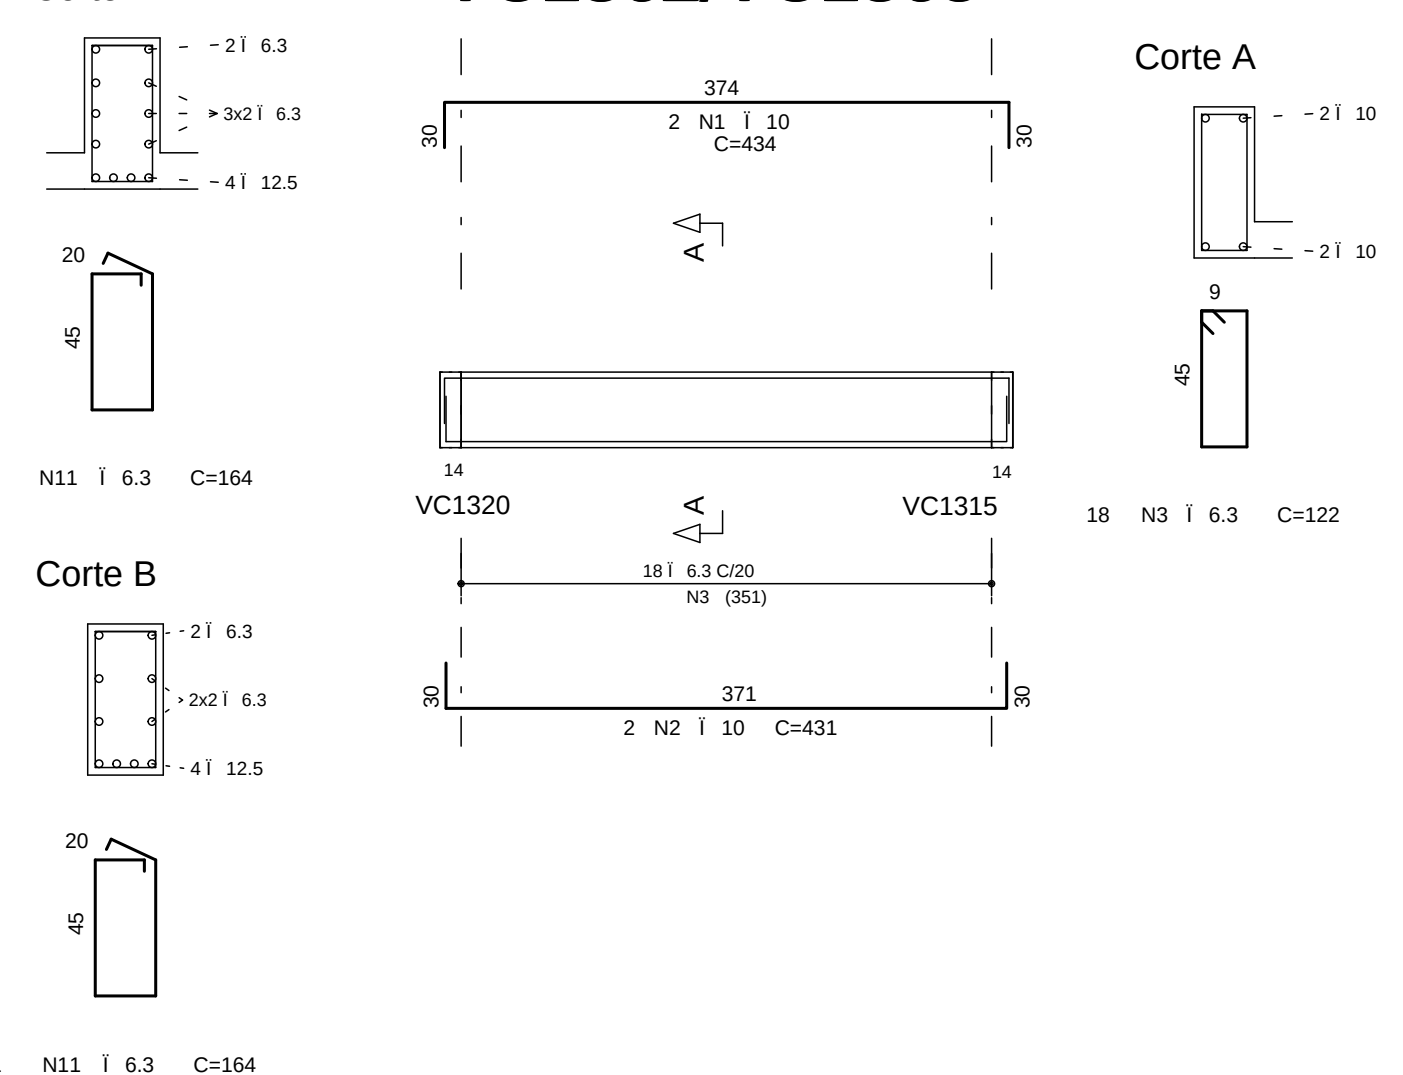

14/50

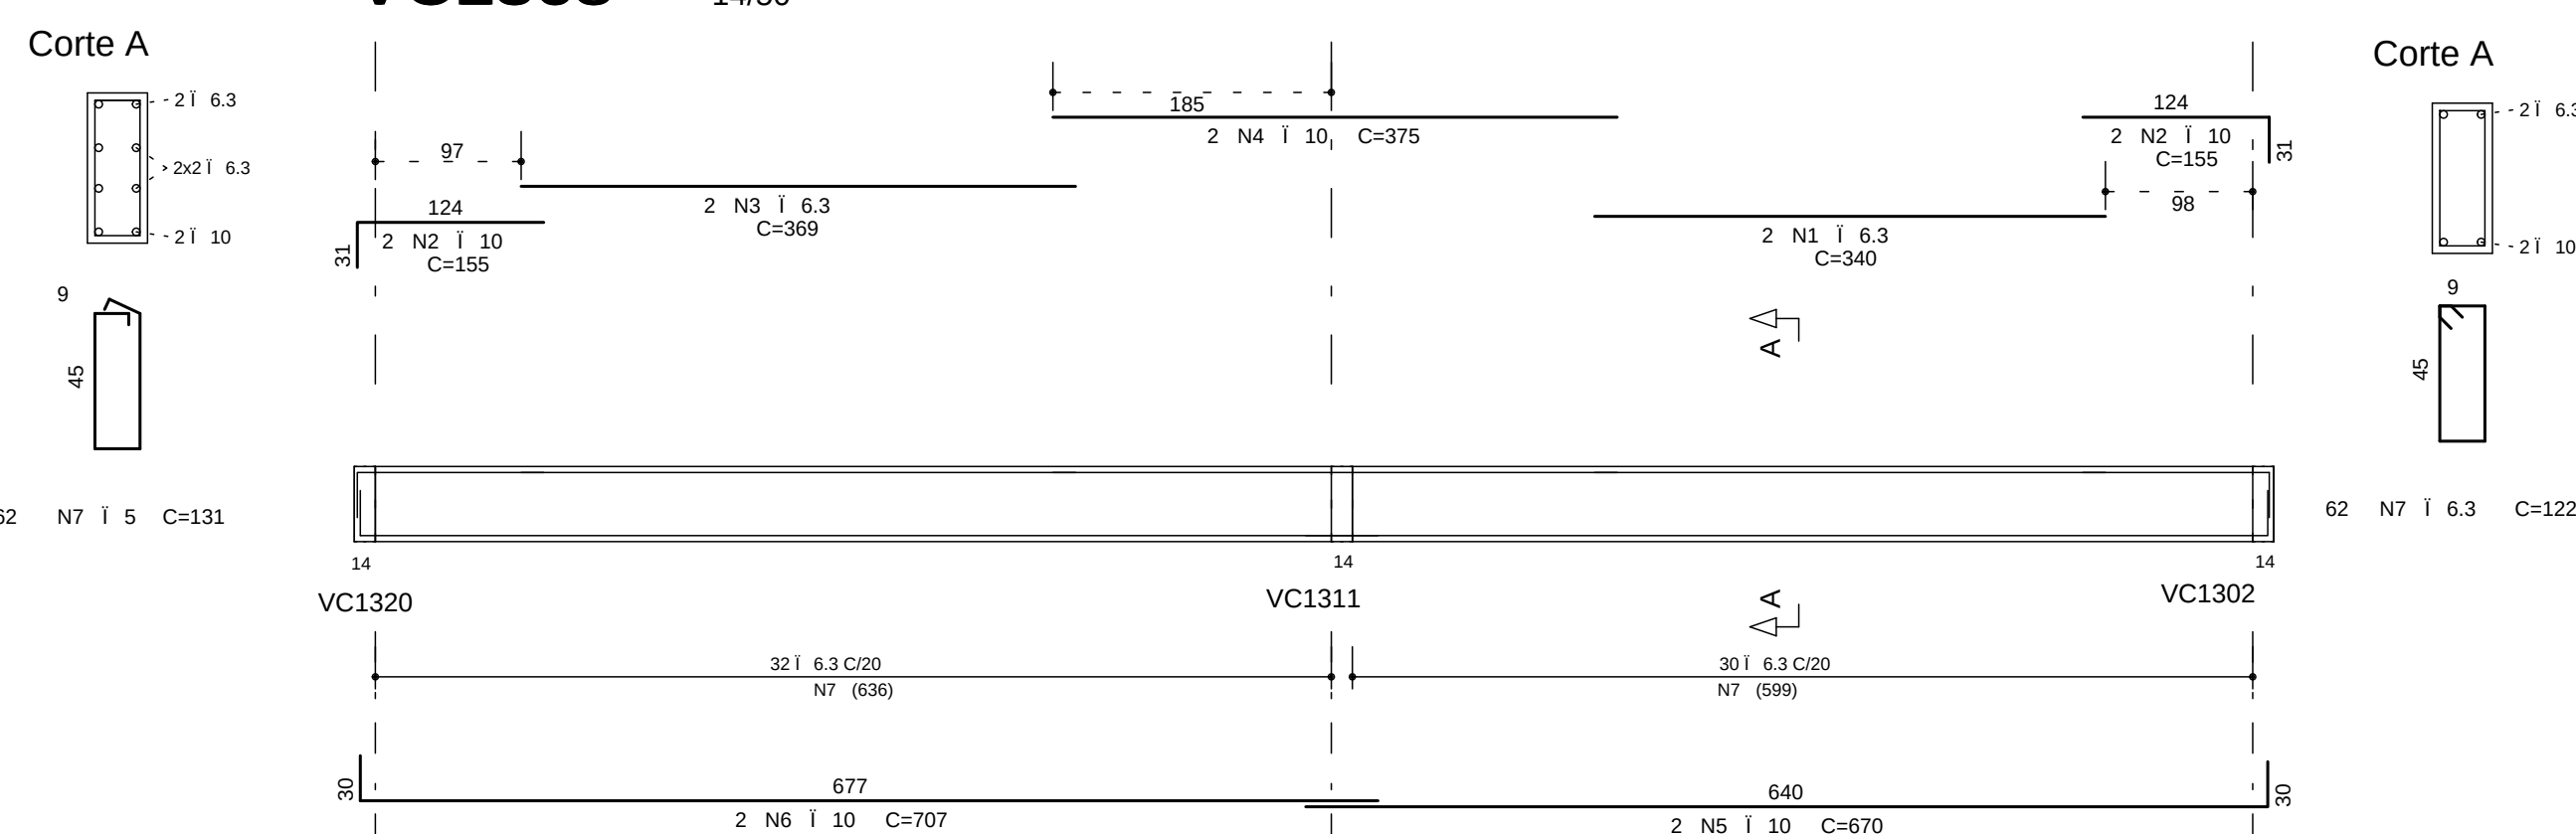

COBRIMENTO DA ARMADURA:

- LAJES = 2,0 cm
 - VIGAS E PILARES = 2,5 cm
 - BLOCOS, BALDRAMES E CONTENÇÕES (FACE EM CONTATO COM A TERRA) = 3,0 cm
1. ESSES COBRIMENTOS DEVERÃO SER GARANTIDOS COM O USO DE ESPACADORES OU PASTILHAS.
- COBRIMENTOS ESPECÍFICOS EM CONTRÁRIO AOS VALORES INDICADOS ACIMA, ESTÃO INDICADOS NOS DESENHOS.
- FORMAS DOS PAVIMENTOS.

NORMAS UTILIZADAS:
 NBR-6118/2003 - PROJETO E EXECUCAO DE OBRAS DE CONCRETO ARMADO
 NBR-6120/1980 - CARGAS PARA O CALCULO DE ESTRUTURAS DE EDIFICACOES

INDICE

VC1346 A VC1369

FCK= 35 MPa
EC = 28 GPa (MÓDULO DE ELASTICIDADE SECANTE AOS 28 DIAS).
A/C = 0,65 (FATOR ÁGUA CIMENTO)

1	01/08/2014	NUMERACAO FORMAL	
2	06/02/2013	EMISSAO INICIAL	
REV	DATA	DESCRICAO	
			
RUA DA AMERICA, 45 - JARDIM OLIMPIA - JARDIM BRASILEIRO - CEP: 13020-060 FONE: (51) 3091-0800 contato@simetria.eng.br			
PROJETO ESTRUTURAL			
CLIENTE	GENT INCOERPOADORA LTDA		
OBRA	ED. RESIDENCIAL/COMERCIAL PANIERAS		Nº Obra: XXX
ENDEREÇO: OBRA	RUA 30 NORTE LOTE 03 - JARDIM PANIERAS - AGUAS CLARAS DF		
DESCRIÇÃO:			
ARMACAO DAS VIGAS DA COBERTURA DO			DESCRIÇÃO Nº
150 PAVIMENTO - TORRE 3 - JUNTA C (03/03)			BL 3
DESENHISTA	DATA	ESCALA	1:50
1205 FABIANA	06/03/2013	UNIDADE	CM
APROVADO: 47L 45T-BL3	07/0-07L	-R01-	VIG-PLT
PROPOSTO:	PROPOSTO TECNICO		
RESPONSÁVEL TÉCNICO PELO PROJETO ESTRUTURAL:			
 SIMETRIA ENGENHARIA E PROJETOS DE LTDA CREA-27208F			