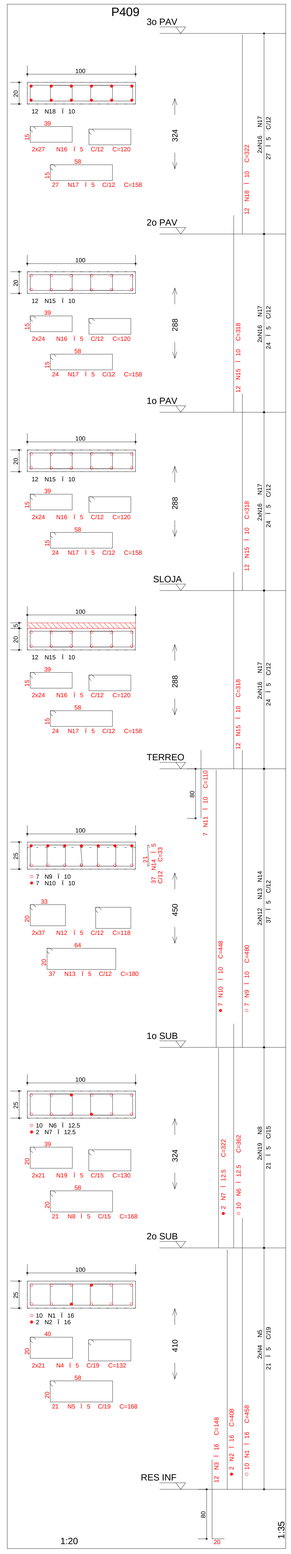

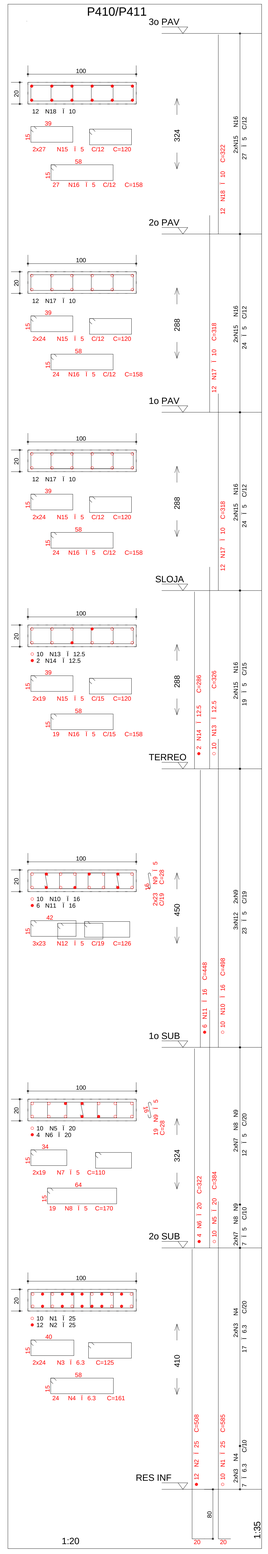

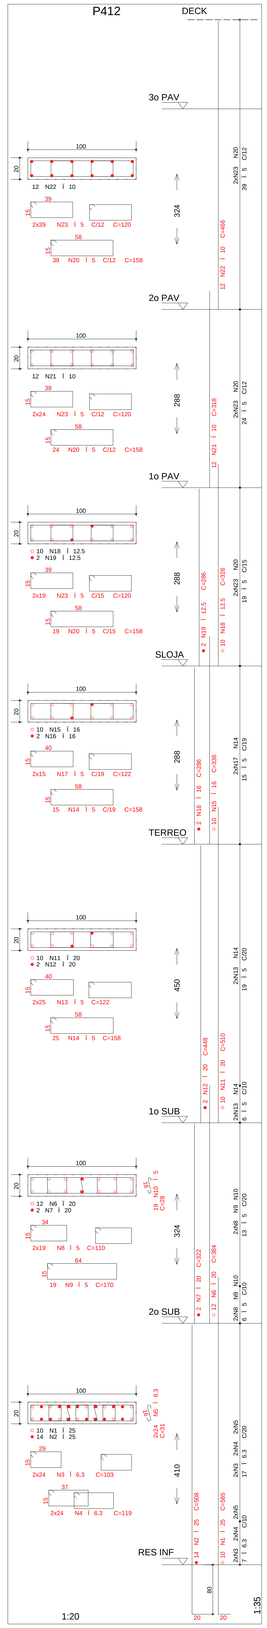

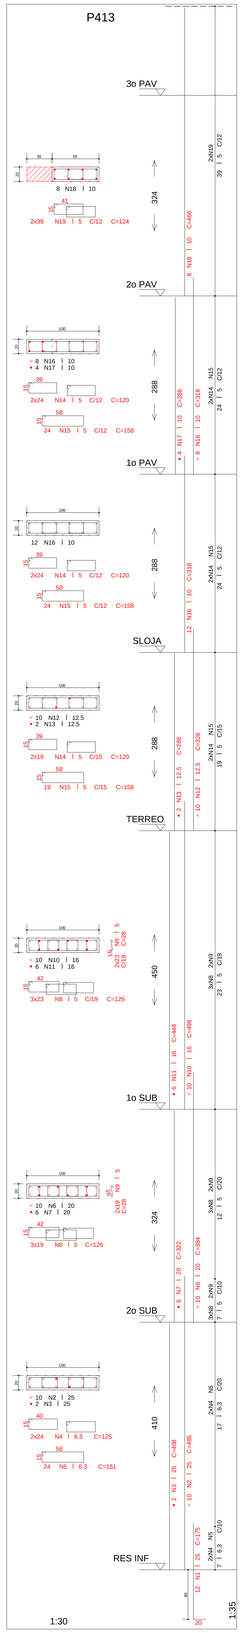

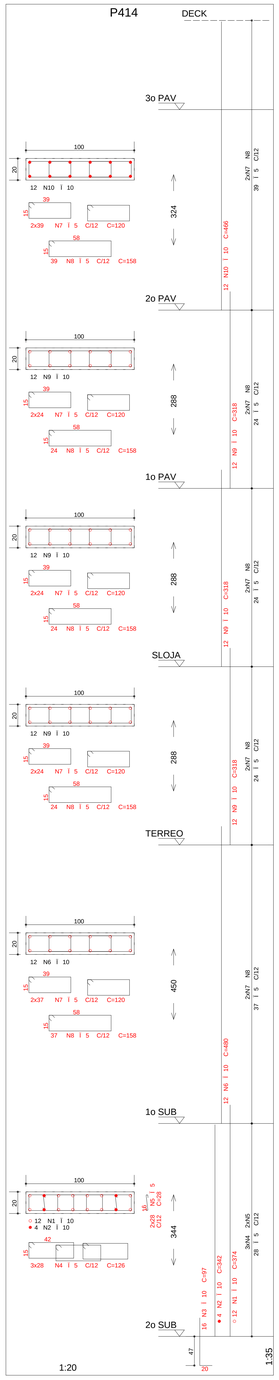

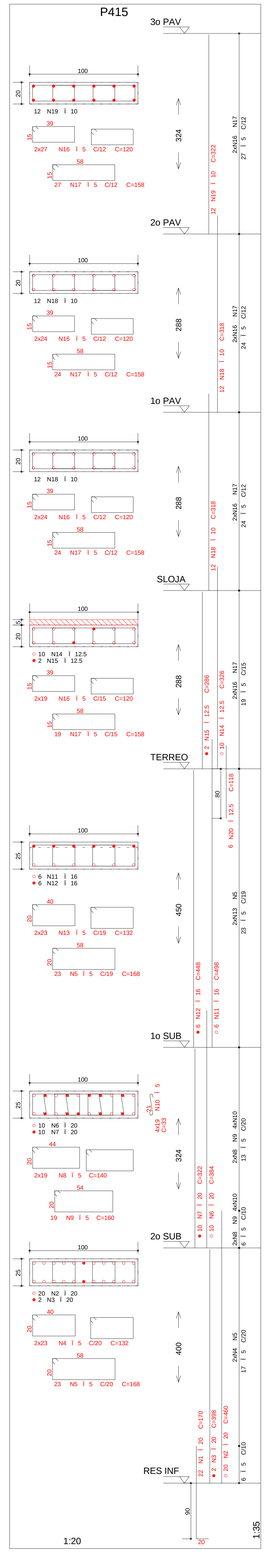

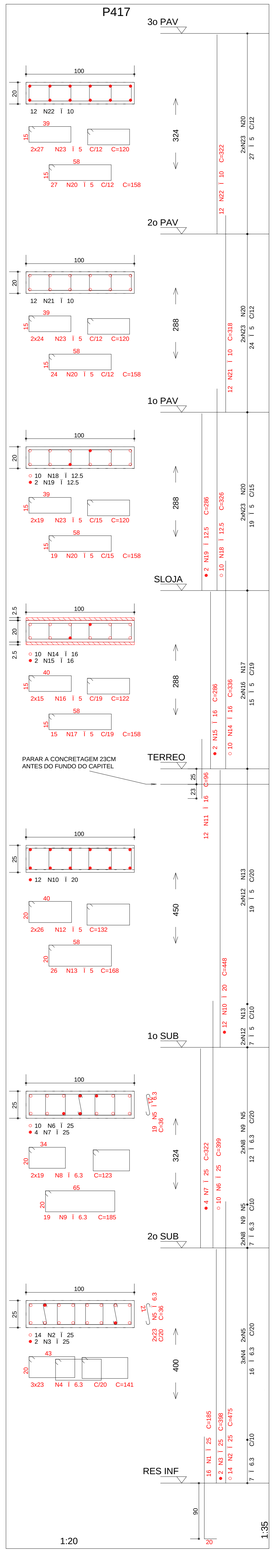

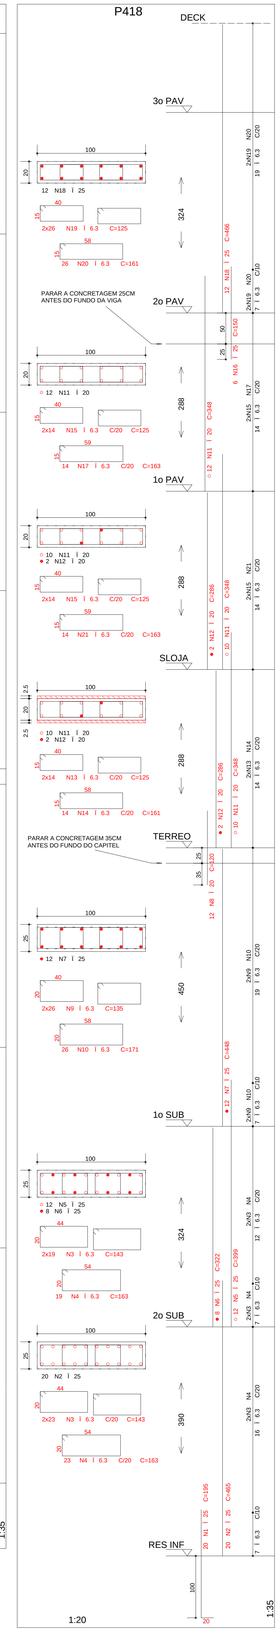

A€ O	POS	BIT (mm)	QUANT	COMPRIMENTO UNIT (cm)	TOTAL (cm)
P409					
50A	1	16	10	458	4580
50A	2	16	2	458	916
50B	3	8	12	148	1776
50A	4	8	12	148	1776
50A	5	21	160	2019	3526
50A	6	12.5	10	362	3620
50A	7	12.5	10	362	3620
50A	8	10	7	480	3360
50A	9	10	7	480	3360
50B	10	5	7	110	770
50B	11	5	74	118	8732
50B	12	5	74	118	8732
50B	13	5	17	33	1221
50A	14	16	36	314	11446
50A	15	16	36	314	11446
50A	16	16	12	332	3984
50A	17	16	12	332	3984
50A	18	10	42	130	5460
P410/P411					
50A	1	25	20	588	11760
50A	2	25	14	508	7112
50A	3	6.3	96	135	12960
50A	4	6.3	48	161	7728
50A	5	6.3	8	322	2576
50B	6	5	8	322	2576
50B	7	5	76	110	8360
50B	8	5	76	110	8360
50B	9	5	76	110	8360
50B	10	16	20	498	9960
50A	11	16	10	498	4980
50A	12	16	10	538	5380
50A	13	12.5	20	538	10760
50A	14	12.5	10	538	5380
50B	15	5	376	110	41120
50B	16	5	376	110	41120
50A	17	16	10	464	15354
50A	18	10	24	312	7728
50A	20	5	78	120	23560
50A	21	10	12	318	3816
50A	22	5	78	120	23560
P414					
50A	1	10	12	374	4488
50A	2	10	12	374	4488
50A	3	10	18	87	1552
50A	4	5	84	118	10584
50B	5	5	84	118	10584
50B	6	5	12	466	5760
50B	7	5	286	120	35520
50A	8	10	18	87	1552
50A	9	10	18	318	11448
50A	10	10	12	486	5592

RESUMO A€ O CA 50-60

A€ O	BIT (mm)	COMPR (m)	PESO (kgf)
50B	5	1553	961
50A	6.3	1203	931
50A	8	1080	1066
50A	12.5	1080	299
50A	16	440	718
50A	20	402	1026
50A	25	922	3276
Peso Total	60B =		788 kg
Peso Total	50A =		7415 kg

PAVIMENTO Lance 1
RESUMO A€ O CA 50-60

A€ O	BIT (mm)	COMPR (m)	PESO (kgf)
60B	5	92	57
50A	6.3	92	82
50A	16	92	370
50A	20	92	535
50A	25	110	943
Peso Total	60B =		15 kg
Peso Total	50A =		3040 kg

PAVIMENTO 2o SUB
RESUMO A€ O CA 50-60

A€ O	BIT (mm)	COMPR (m)	PESO (kgf)
60B	5	96	59
50A	6.3	318	79
50A	16	92	370
Peso Total	60B =		16 kg
Peso Total	50A =		306 kg

PAVIMENTO 1o SUB
RESUMO A€ O CA 50-60

A€ O	BIT (mm)	COMPR (m)	PESO (kgf)
60B	5	640	395
50A	6.3	92	23
50A	12.5	42	43
50A	16	92	370
Peso Total	60B =		103 kg
Peso Total	50A =		1347 kg

PAVIMENTO TERREO
RESUMO A€ O CA 50-60

A€ O	BIT (mm)	COMPR (m)	PESO (kgf)
60B	5	192	118
50A	6.3	110	28
50A	10	130	82
50A	12.5	2	4
50B	16	472	1896
50A	20	126	320
50A	25	95	345
Peso Total	60B =		149 kg
Peso Total	50A =		1130 kg

PAVIMENTO SLOJA
RESUMO A€ O CA 50-60

A€ O	BIT (mm)	COMPR (m)	PESO (kgf)
60B	5	612	95
50A	6.3	92	23
50A	12.5	153	153
50A	16	76	305
Peso Total	60B =		98 kg
Peso Total	50A =		443 kg

PAVIMENTO 1o PAV
RESUMO A€ O CA 50-60

A€ O	BIT (mm)	COMPR (m)	PESO (kgf)
60B	5	732	114
50A	10	205	84
50A	12.5	77	77
Peso Total	60B =		116 kg
Peso Total	50A =		337 kg

PAVIMENTO 2o PAV
RESUMO A€ O CA 50-60

A€ O	BIT (mm)	COMPR (m)	PESO (kgf)
60B	5	792	123
50A	6.3	58	15
50A	12.5	77	77
50A	25	9	34
Peso Total	60B =		122 kg
Peso Total	50A =		345 kg

PAVIMENTO 3o PAV
RESUMO A€ O CA 50-60

A€ O	BIT (mm)	COMPR (m)	PESO (kgf)
60B	5	947	147
50A	6.3	107	27
50A	12.5	77	77
50A	25	36	129
Peso Total	60B =		151 kg
Peso Total	50A =		490 kg

DETALHE GENERICO "CARANGUEJO" NOS PILARES

NOTA:
NO TRECHO A SER EXECUTADO DEVERA SER COLOCADO UMA UNIDADE DO CARANGUEJO A CADA 20cm NO ENCONTRO VIGA/PILAR E COM A MESMA BITOLA DA FERRAGEM DO ESTRIBO ESPECIFICADO EM PROJETO.

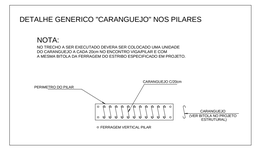

COBRIMENTO DA ARMADURA:

- LAJES = 2,0 cm
- VIGAS E PILARES = 2,5 cm
- BLOCOS,BALDRAMES E CONTENCOES (FACE EM CONTATO COM A TERRA) = 3,0 cm

1. ESSES COBRIMENTOS DEVERAO SER GARANTIDOS COM O USO DE ESPACADORES OU PASTILHAS.

COBRIMENTOS ESPECIFICOS EM CONTRARIO AOS VALORES INDICADOS ACIMA, ESTAO INDICADOS NOS DESENHOS DE FORMAS DOS PAVIMENTOS.

NORMAS UTILIZADAS:

NBR-6118/2003 - PROJETO E EXECUCAO DE OBRAS DE CONCRETO ARMADO
NBR-6120/1980 - CARGAS PARA O CALCULO DE ESTRUTURAS DE EDIFICACOES

INDICE:

P409 AP P415, P417 E P418

FCK= 35 MPa
EC = 28 GPa (MODULO DE ELASTICIDADE SECANTE AOS 28 DIAS).
A/C = 0,65 (FATOR AGUA CIMENTO)

REV	DATA	DESCRICAO
1	02/09/2014	NUMERACAO FINAL
0	17/08/2012	EMISSAO INICIAL

Simetria Engenharia
SIA QUADRA AD NO 51 SALAS 201 A 203
BRASILIA-DF CEP: 71200-045
PABX: (0XX61) 3036-9633
simetria@simetria.eng.br

PROJETO ESTRUTURAL

CLIENTE:	GENT INCORPORADORA LTDA
OBRA:	ED. RESIDENCIAL/COMERCIAL PAINEIRAS — No OBRA: XXX
ENDERECO OBRA:	RUA 30 NORTE LOTE 03 - RUA DAS PAINEIRAS - AGUAS CLARAS DF
DESCRICAO:	ARMACAO DOS PILARES - JUNTA D - EMBASAMENTO (04/05)
DESENHO No:	BL4 013-052

DESENHISTA:	DATA:	ESCALA:	UNIDADE	No PROJ. SIMETRIA:
TQS/ PRISCILLA	17/08/2012	1:50	CM	478

ARQUIVO PLT:
478 -EST-BL4- 013-052 -r801 -PIL.PLT

PROPRIETARIO: RESPONSAVEL TECNICO

RESPONSAVEL TECNICO PELO PROJETO ESTRUTURAL
SIMETRIA ENGENHARIA E PROJETOS S/C LTDA
CREA 27252/RF

SIMETRIA ENGENHARIA DE PROJETOS S/C LTDA P:\C\TQS\WIN\ATI - COSMOPOLITAN - EMBAS - JUNTA D\PLANES ALTERADOS XP\JUNTA D.DWG 02/09/2014 07:47:34