VD301/VD311 30/50

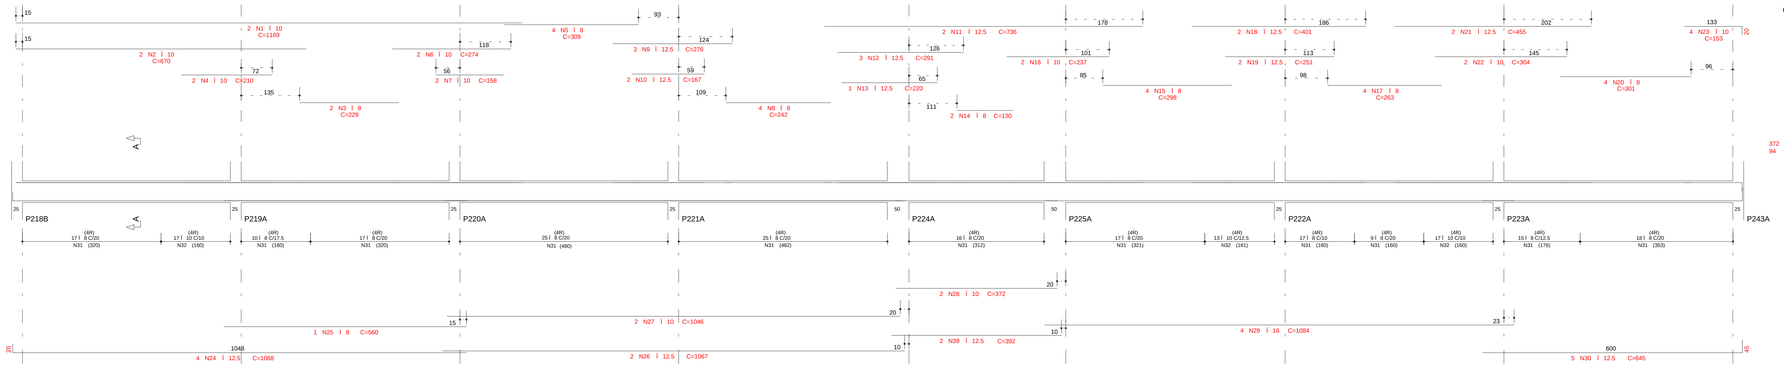

VD302 20/50

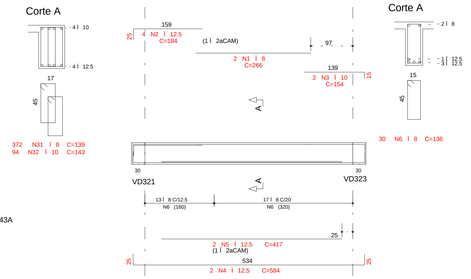

VD310 20/50

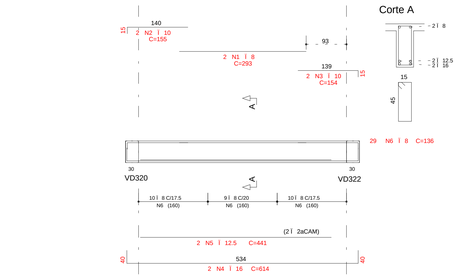

VD303 80/50

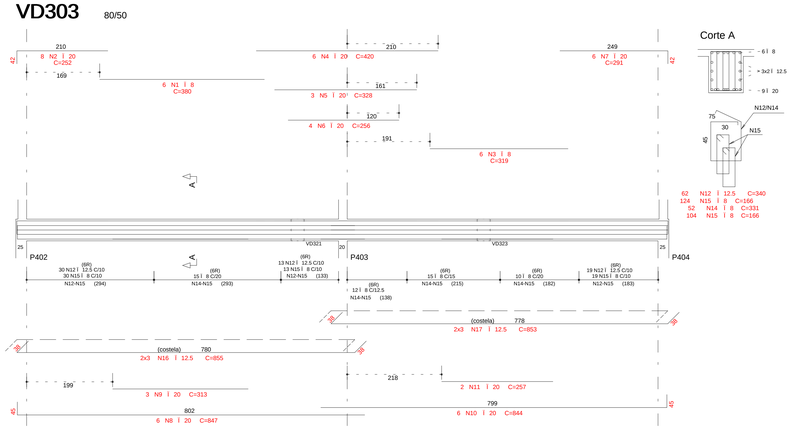

VD304 50/50

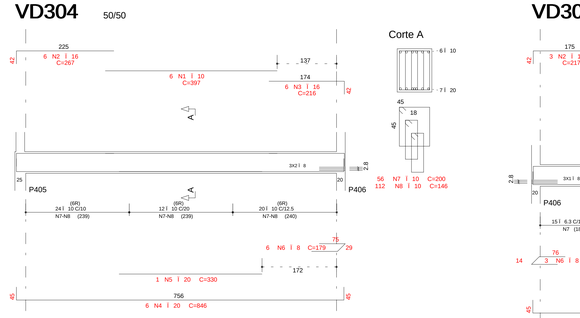

VD305 20/50

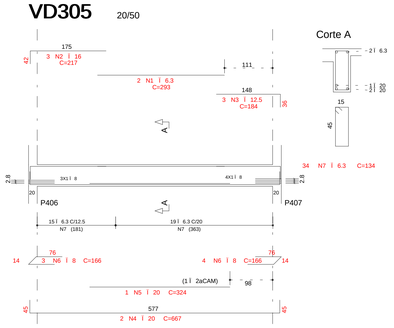

VD306 25/60

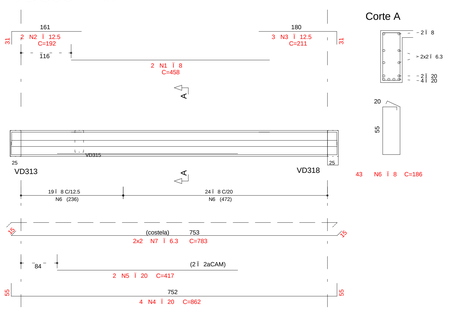

VD307 20/50

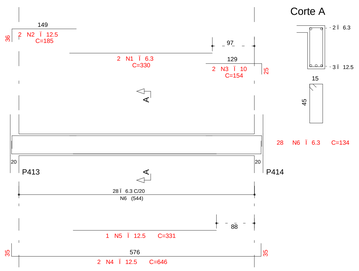

VD308 25/60

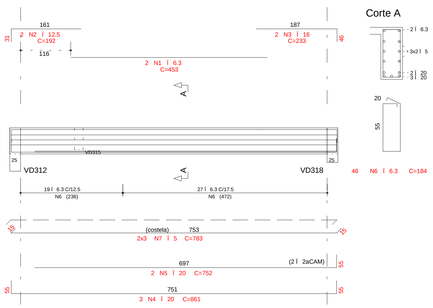

VD309 80/50

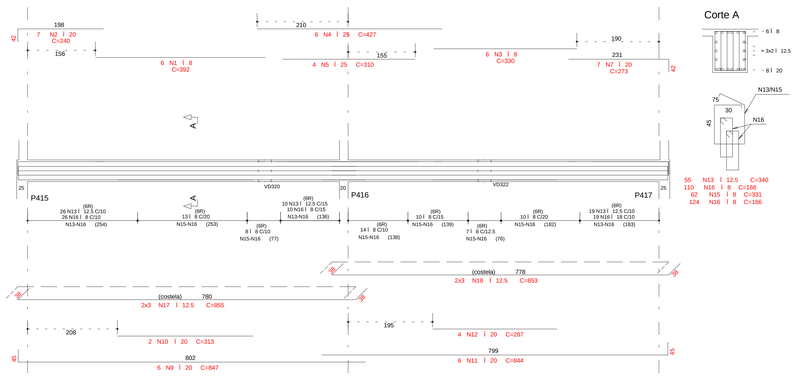

VD313 25/60

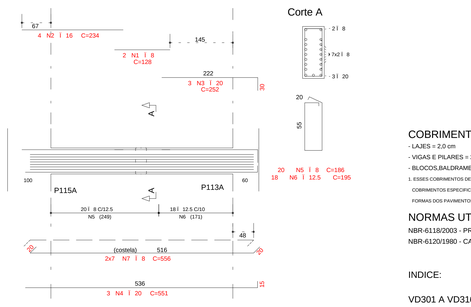

VD312 25/100

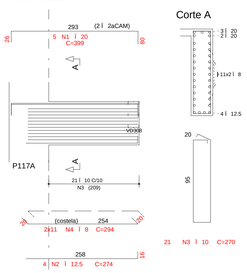

VD314 25/50

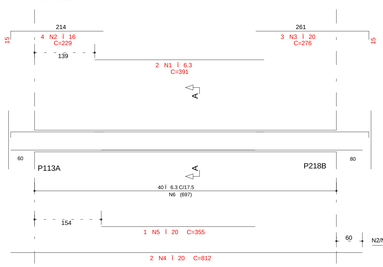

VD315 20/50

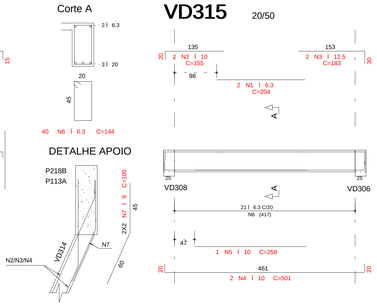

VD316 25/50

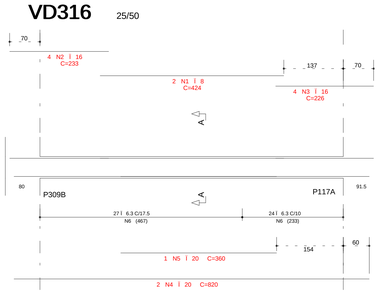

VD320 25/50

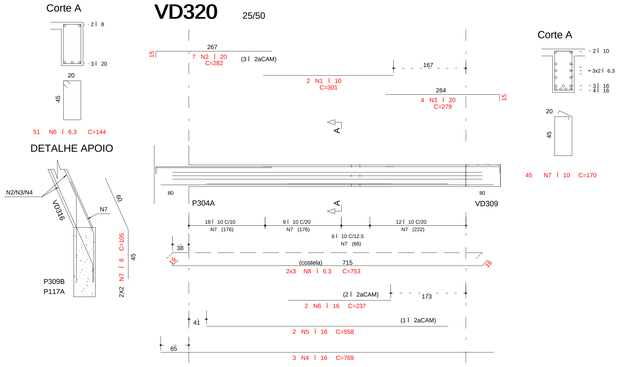

A4 O	POS	BIT (mm)	QUANT.	COMPRIMENTO UNIT (cm)	COMPRIMENTO TOTAL (cm)
VD301/VD311 (X2)					

RESUMO A4 O CA 50-60			
A4 O	BIT (mm)	COMPR (m)	PESO (kg)

COBRIMENTO DA ARMADURA:

- LAJES = 2,0 cm
- VIGAS E PILARES = 2,5 cm
- BLOCOS,BALDRAMES E CONTENCOES (FACE EM CONTATO COM A TERRA) = 3,0 cm

1. ESSES COBRIMENTOS DEVERAO SER GARANTIDOS COM O USO DE ESPACADORES OU PASTILHAS.

COBRIMENTOS ESPECIFICOS EM CONTRARIO AOS VALORES INDICADOS ACIMA, ESTAO INDICADOS NOS DESENHOS DE FORMAS DOS PAVIMENTOS.

NORMAS UTILIZADAS:

NBR-6118/2003 - PROJETO E EXECUCAO DE OBRAS DE CONCRETO ARMADO
NBR-6120/1980 - CARGAS PARA O CALCULO DE ESTRUTURAS DE EDIFICACOES

INDICE:

VD301 A VD316 E VD320

FCK= 35 MPa

EC = 28 GPa (MODULO DE ELASTICIDADE SECANTE AOS 28 DIAS).

A/C = 0,65 (FATOR AGUA CIMENTO)

REV	DATA	DESCRICAO
2	02/09/2014	NUMERACAO FINAL
1	20/03/2013	ALTERA4 4-O: VD301 A VD303, VD309 A VD311 E VD320
0	26/02/2013	EMISSAO INICIAL

Simetria Engenharia
SIA QUADRA 3C Nr.53 SALAS 201 a 203
BRASILIA-DF CEP: 71200-045
FIXO: (0XX61) 3036-9400
simetria@simetria.eng.br

PROJETO ESTRUTURAL

CLIENTE: GENT INCORPORADORA LTDA
OBRA: ED. RESIDENCIAL/COMERCIAL PAINEIRAS — No OBRA: XXX
ENDERECO OBRA: RUA 30 NORTE LOTE 03 - RUA DAS PAINEIRAS - AGUAS CLARAS DF
DESCRICAO: ARMACAO DAS VIGAS - EMBASAMENTO - JUNTA D TERREO (01/02)
DESENHO No: BL4 022-052
DESENHISTA: TQS/ PRISCILLA — DATA: 26/02/2013 — ESCALA: 1:50 — UNIDADE: CM — No PROJ. SIMETRIA: 478
ARQUIVO R.T.: 478 -EST-BL4- 022-052 -R02 -VIG.PLT
PROPRIETARIO: RESPONSAVEL TECNICO
RESPONSAVEL TECNICO PELO PROJETO ESTRUTURAL
SIMETRIA ENGENHARIA E PROJETOS S/C LTDA
CREA:2725/RF

SIMETRIA ENGENHARIA DE PROJETOS S/C LTDA Fk: C:\TQS\WINAUTO - CODIGO/POLITAN - EMBAS - JUNTA D\QS-TERREO\VIGAS\VIGAS01.PLT 02/09/2014 08:59:38