



VD501

25/50

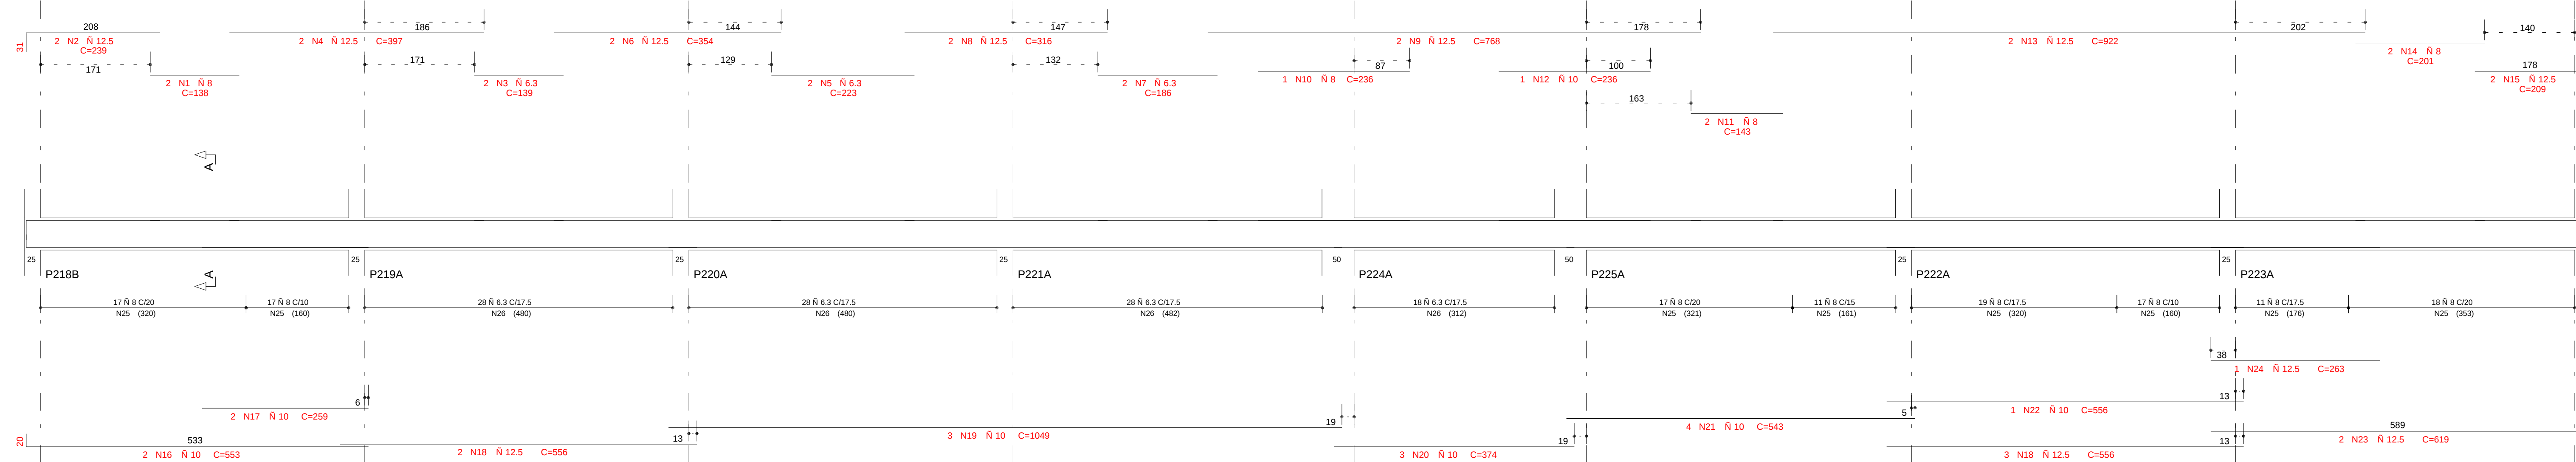


Corte A

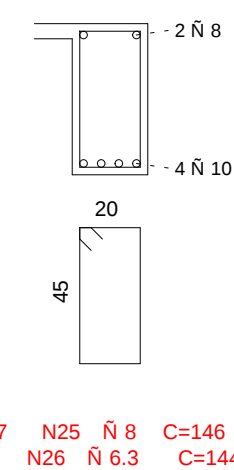


127 N25 R 8 C=146
102 N26 R 6.3 C=144

VD502/VD508

20/50

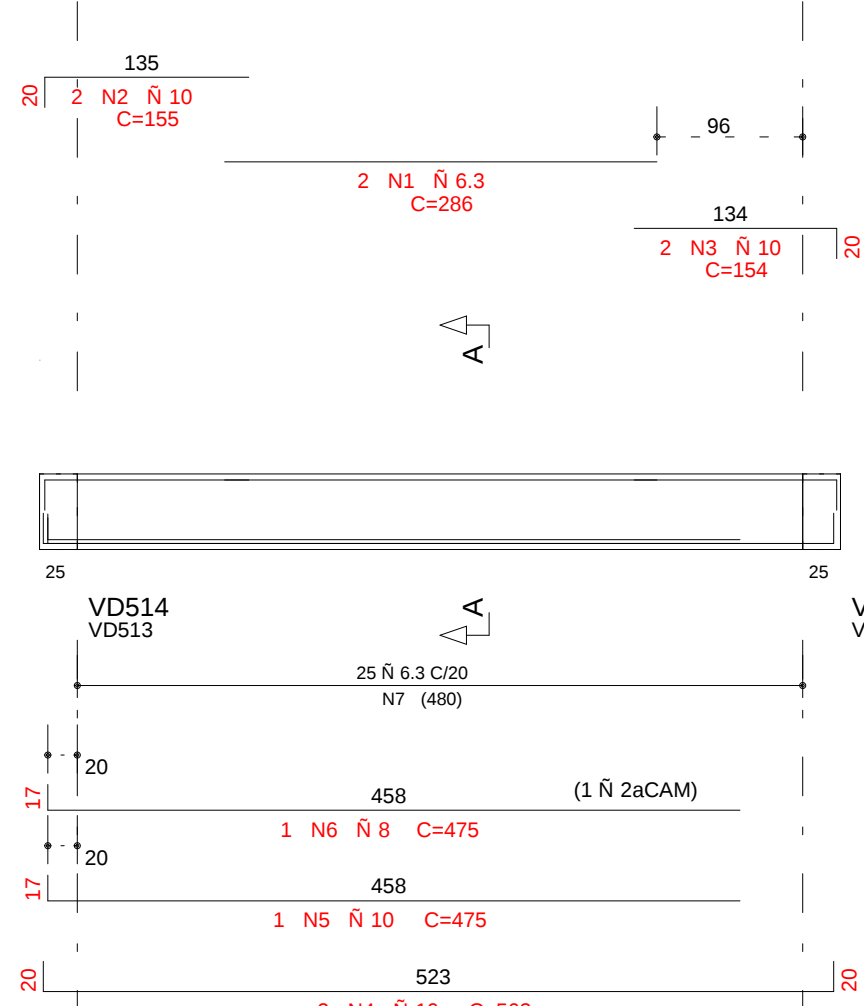

Corte A

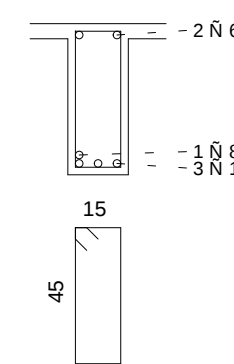


25 N7 R 6.3 C=134


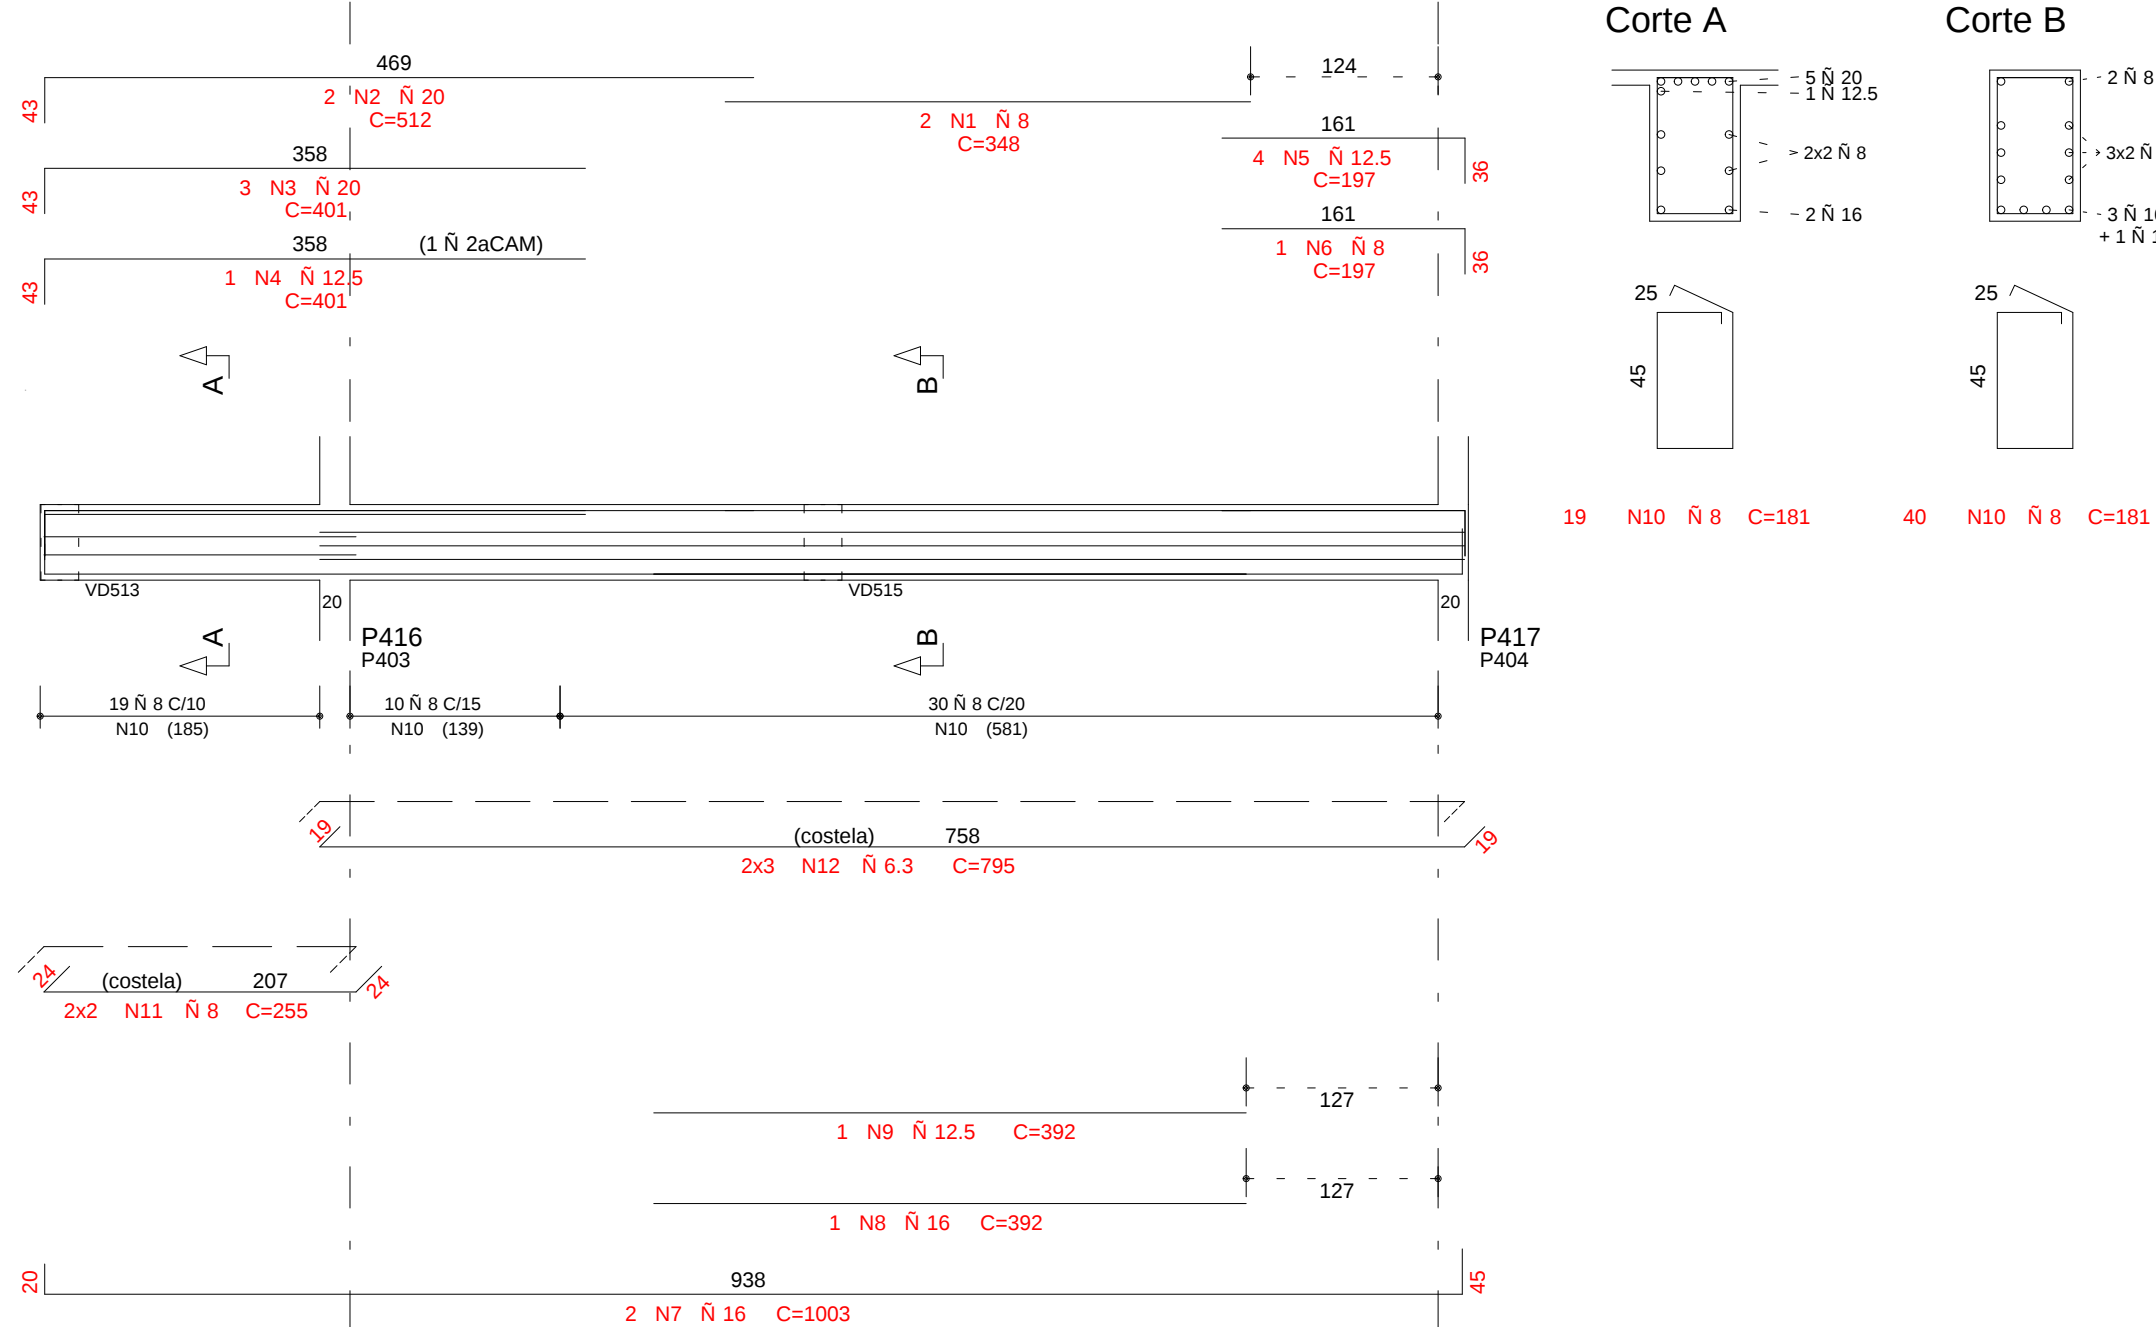

Corte A

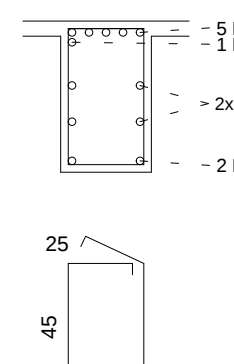


Corte B

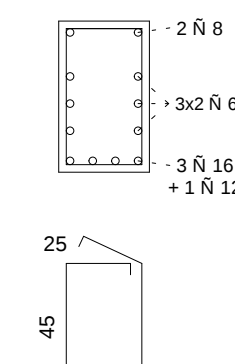


VD504

20/50

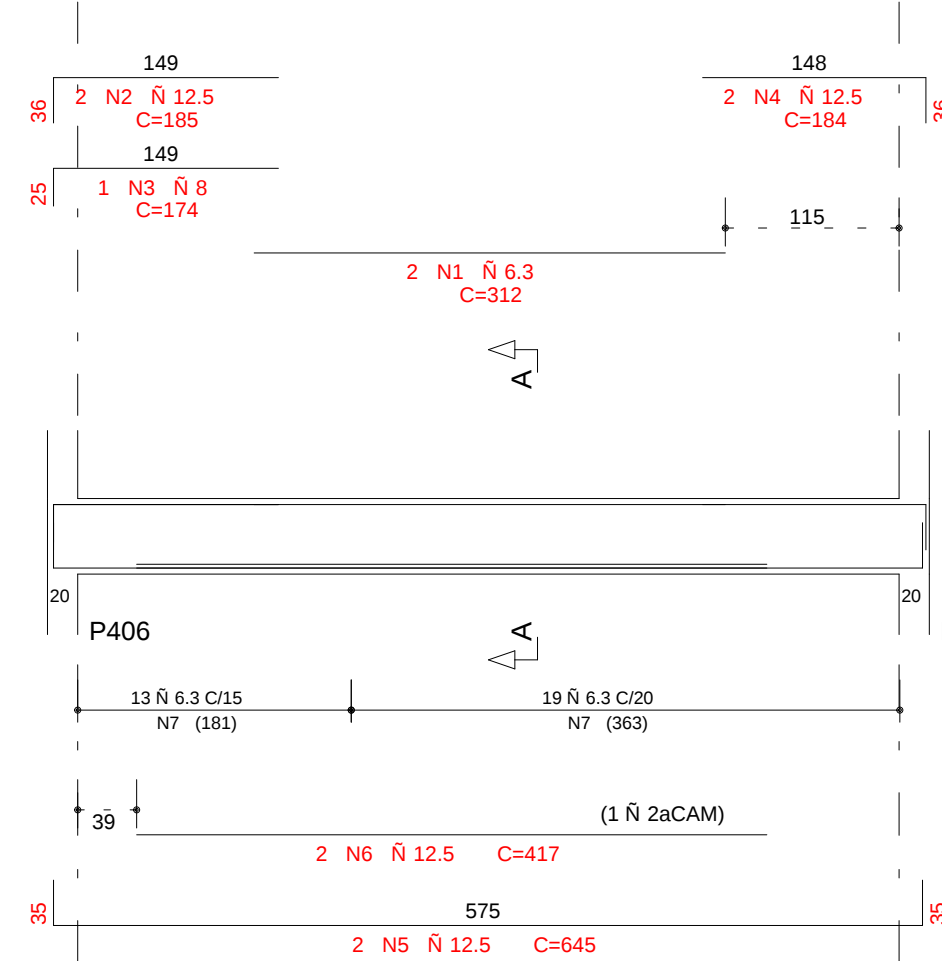


Corte A

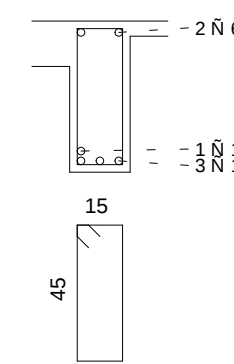


VD505

20/63

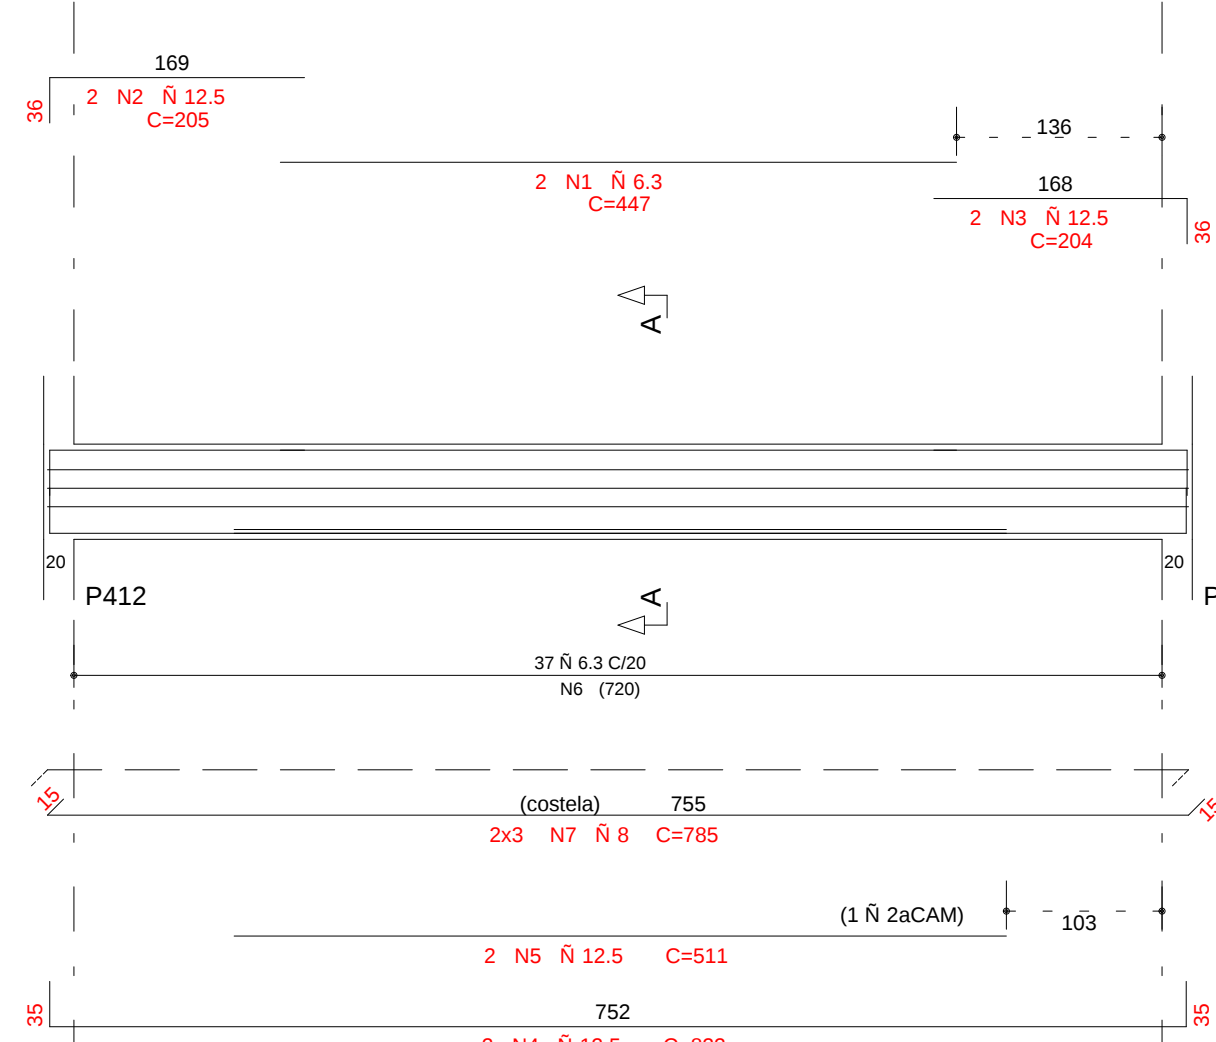


Corte A

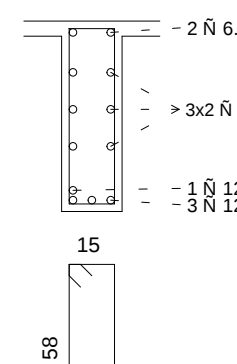


VD507

20/40

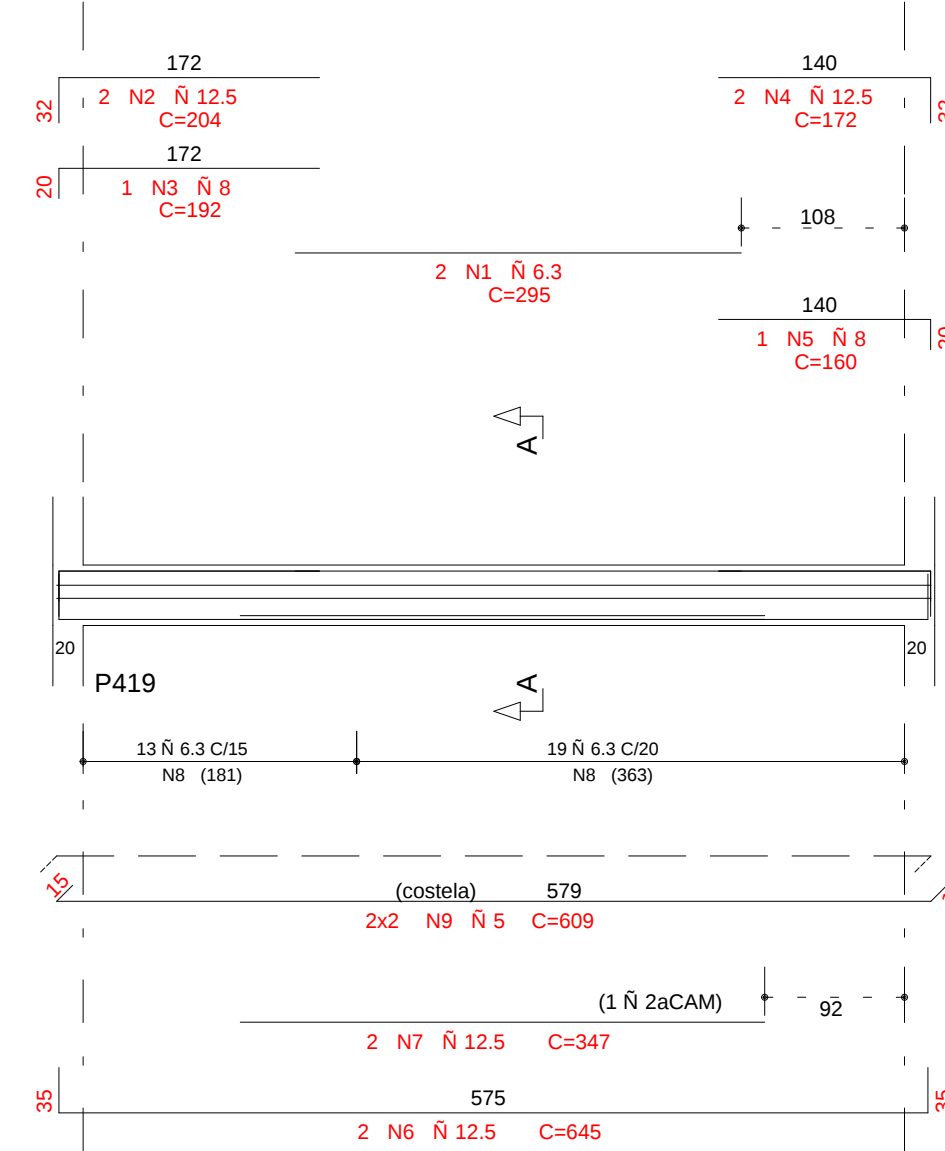


Corte A

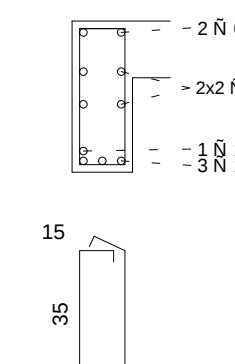


VD509


25/50

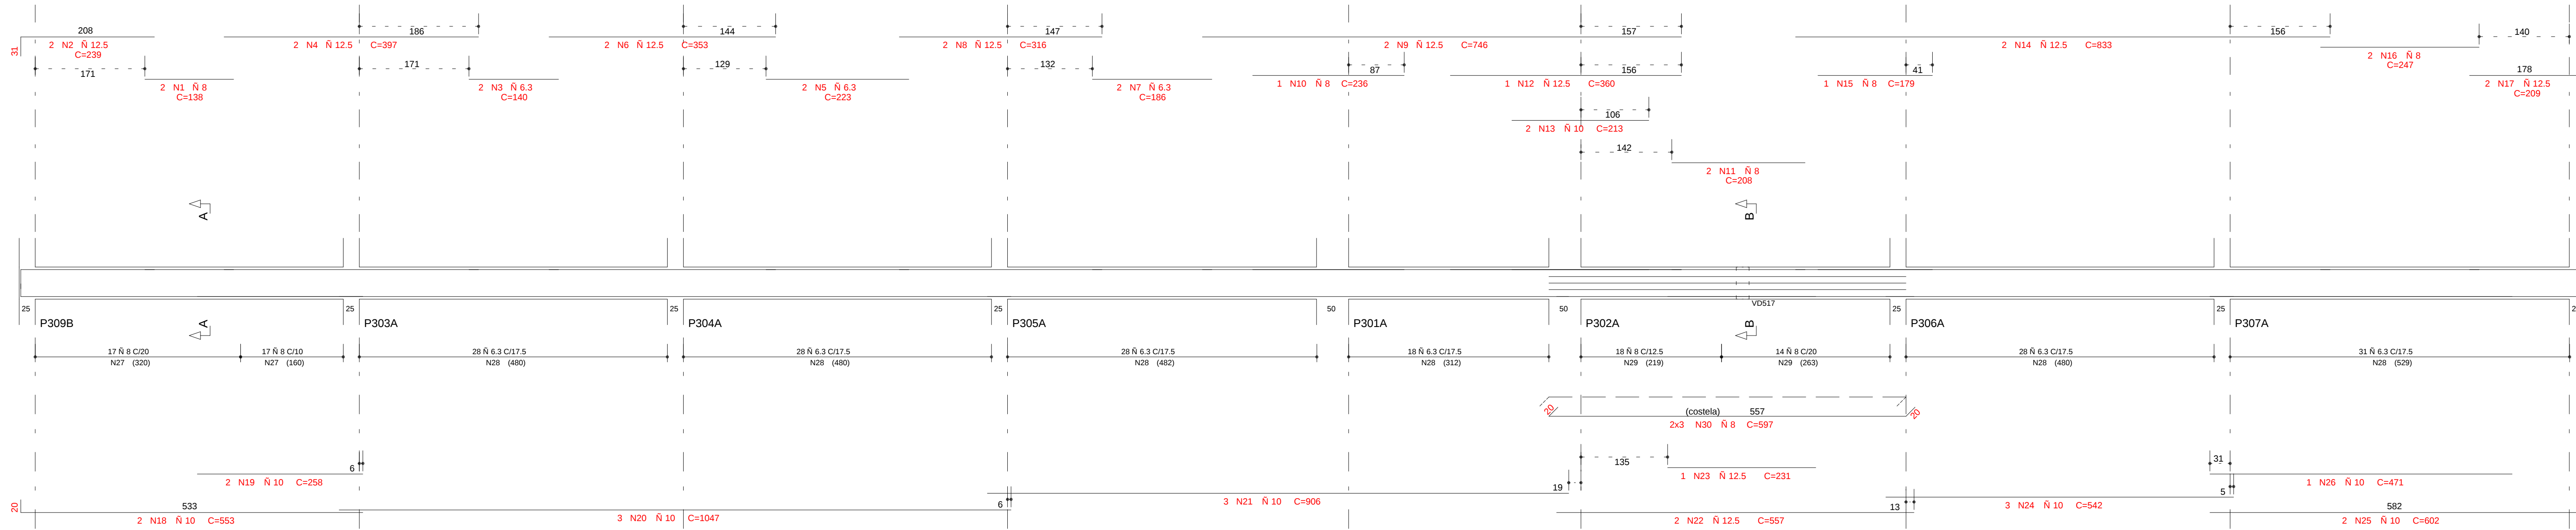

Corte A

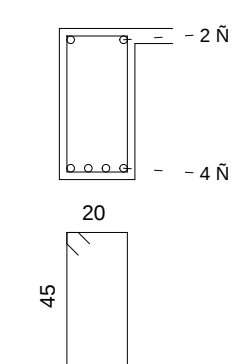

Corte B

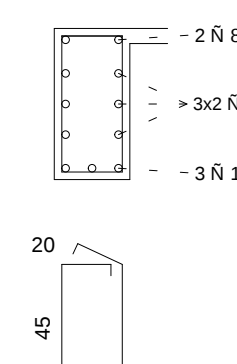


34 N27 R 8 C=146
161 N28 R 6.3 C=144


32 N29 R 8 C=166

VD510

20/50

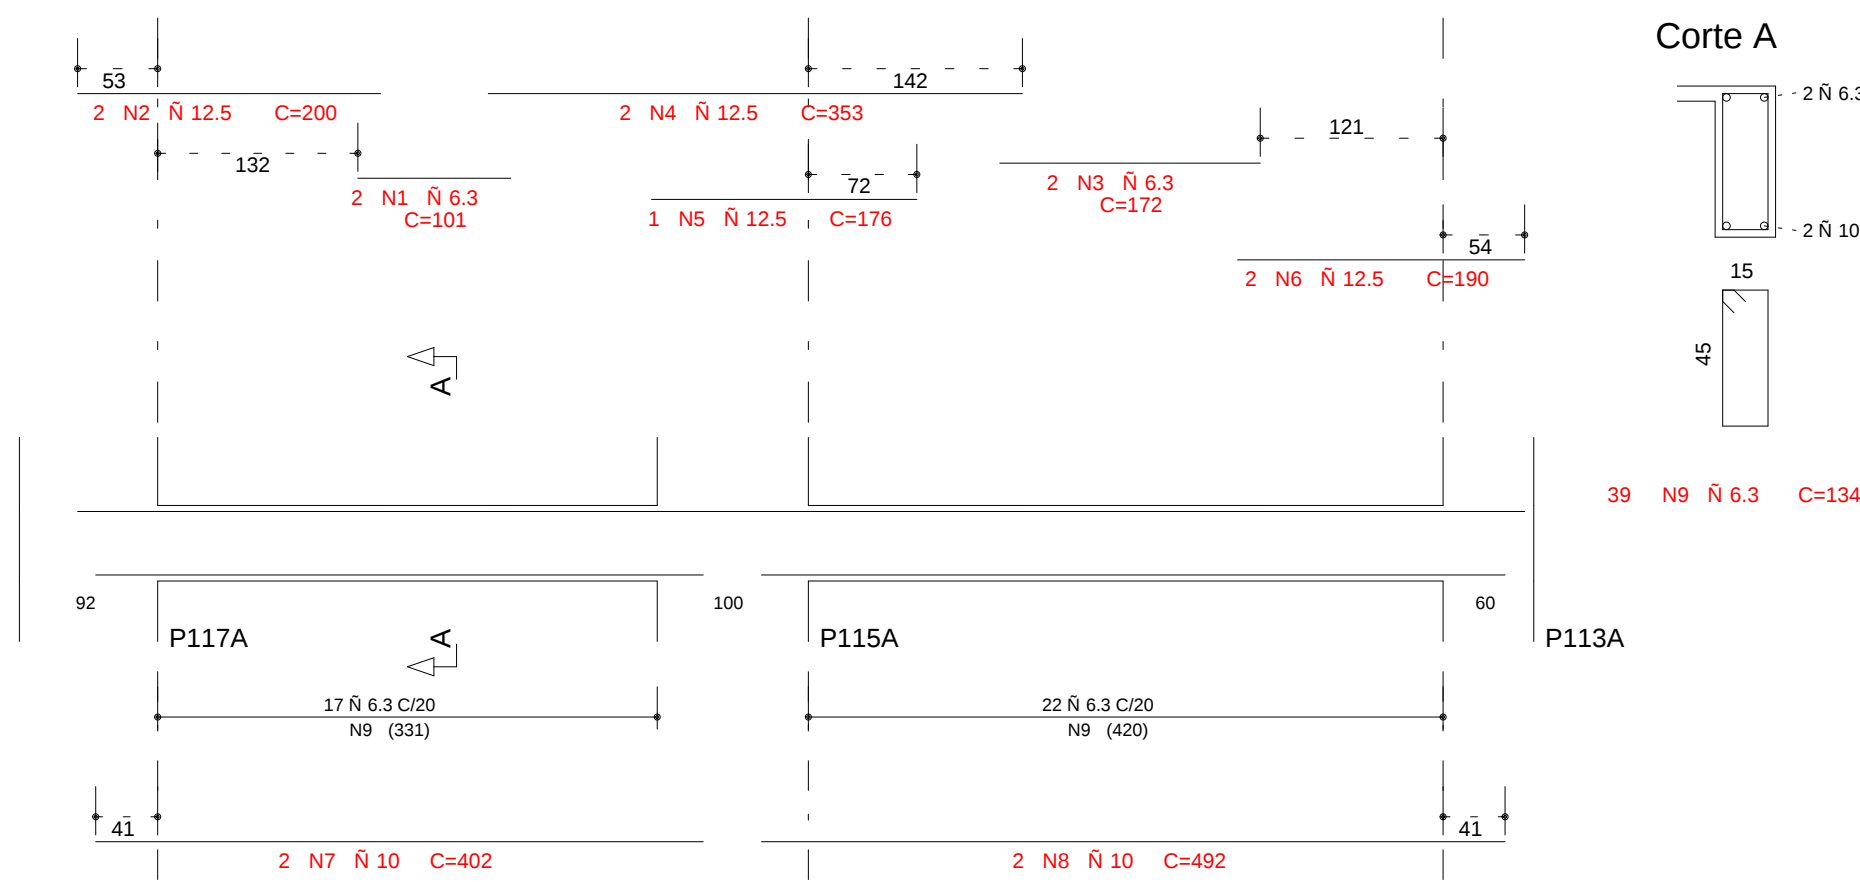


Corte A

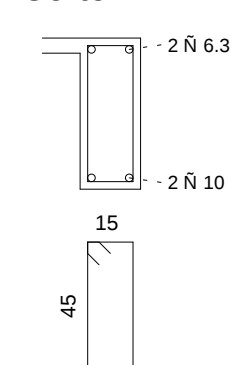


VD511


25/50

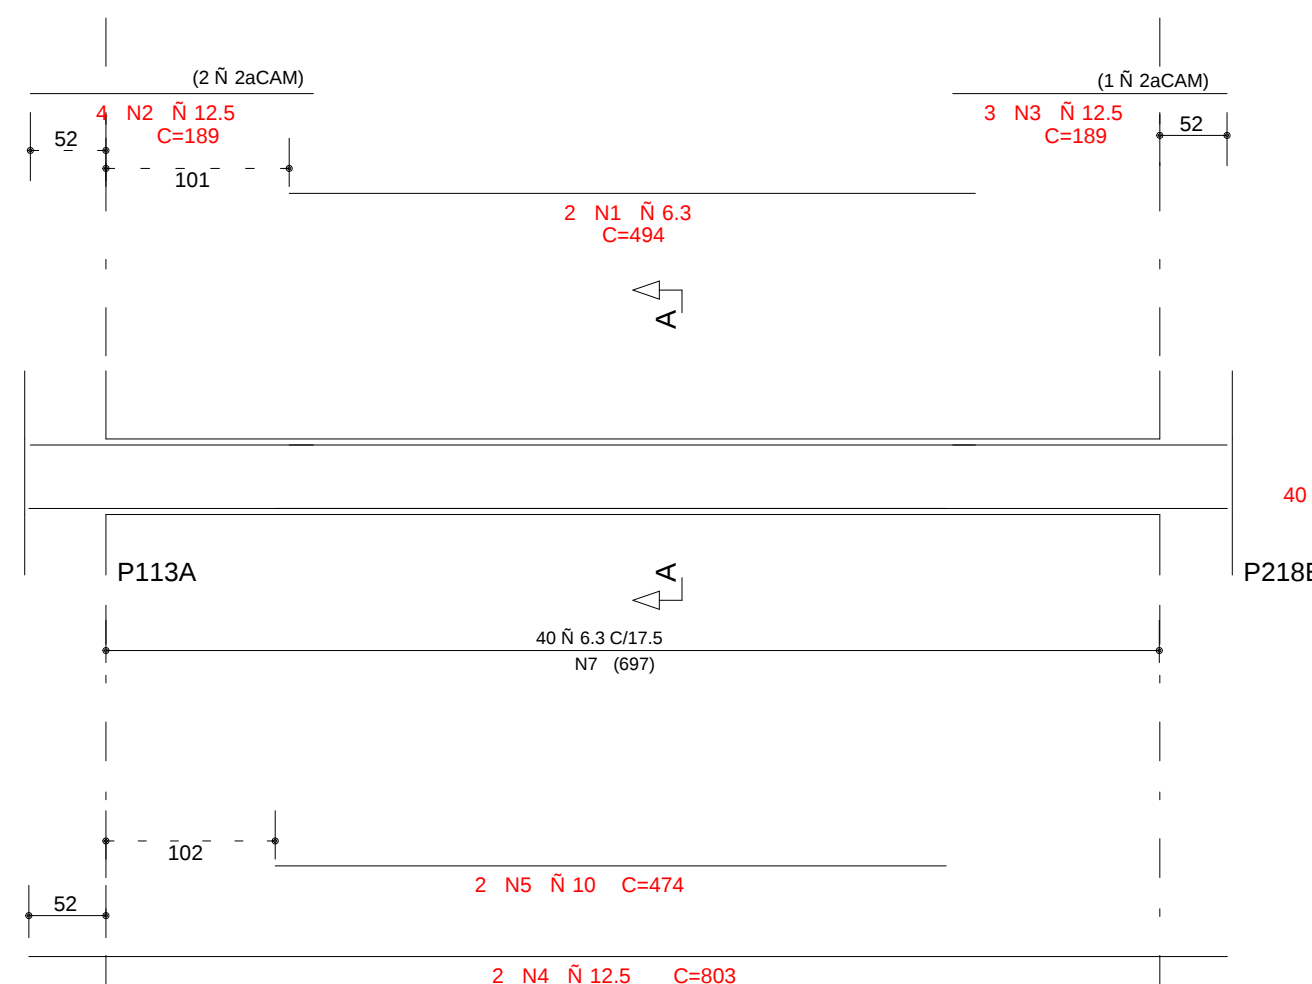

Corte A

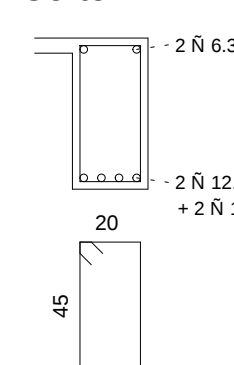


DETALHE VISTA EM PLANTA

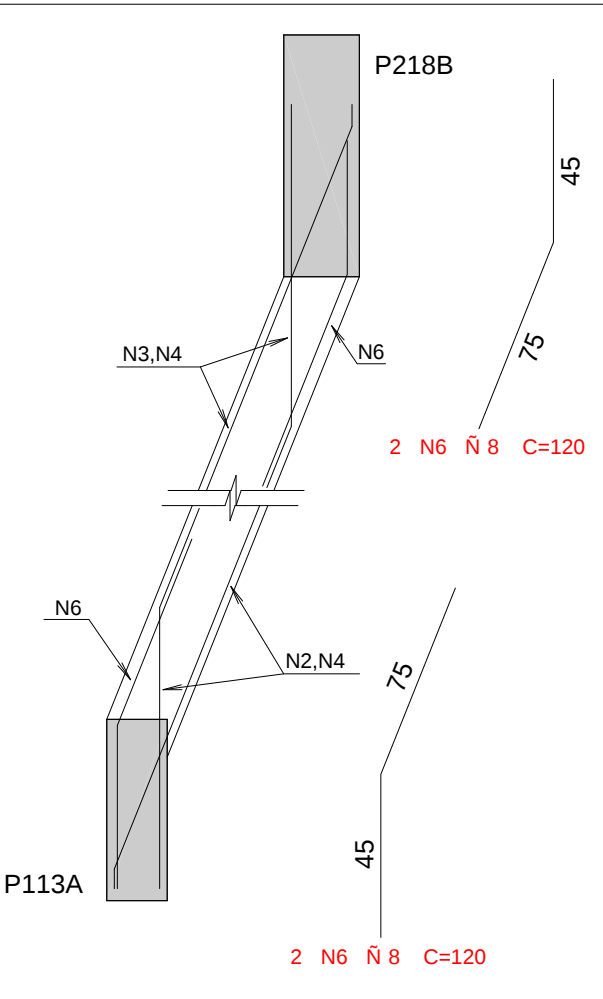


VD512


25/50

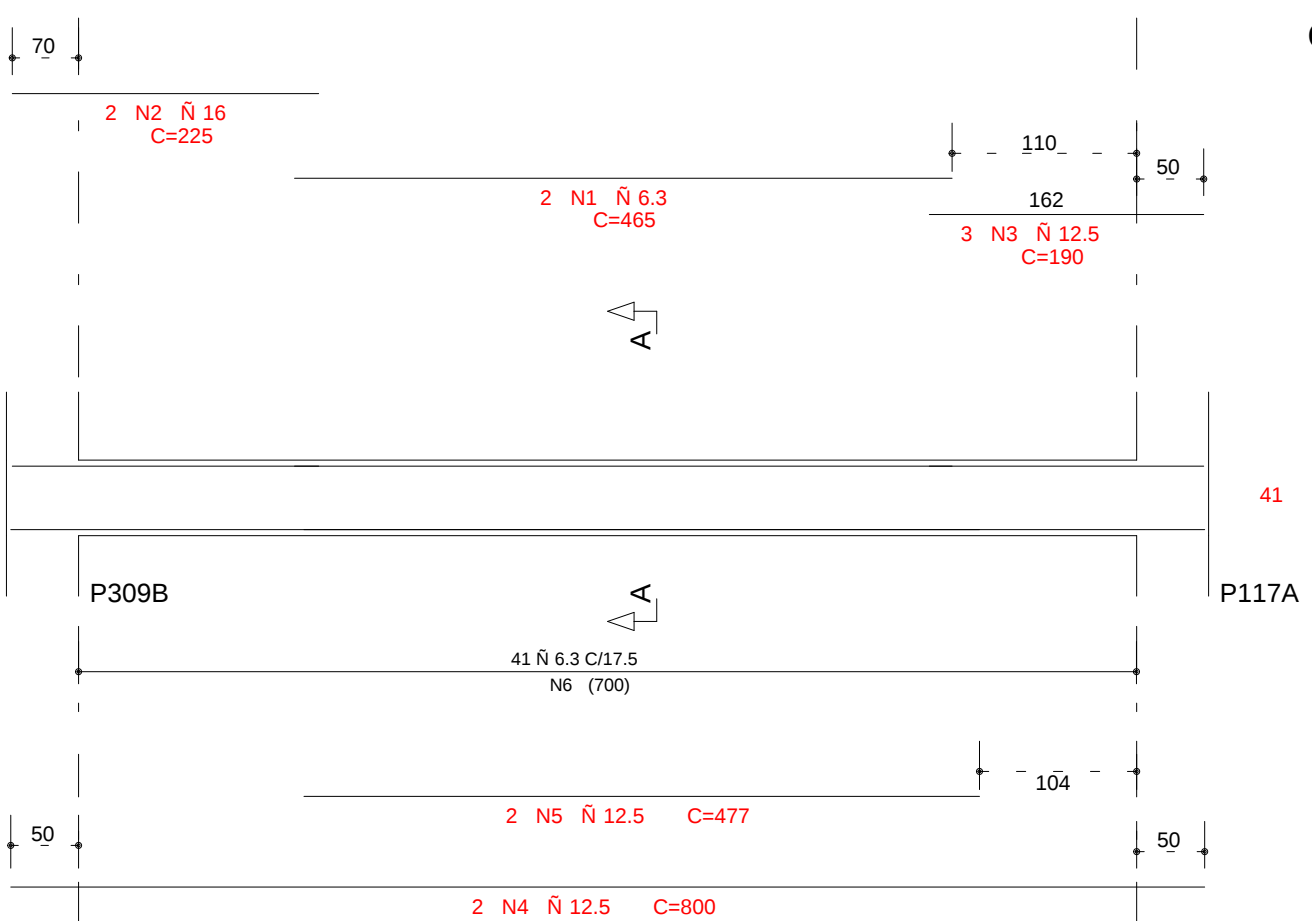

Corte A

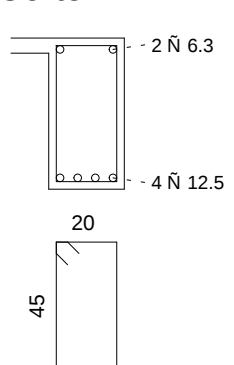

DETALHE VISTA EM PLANTA

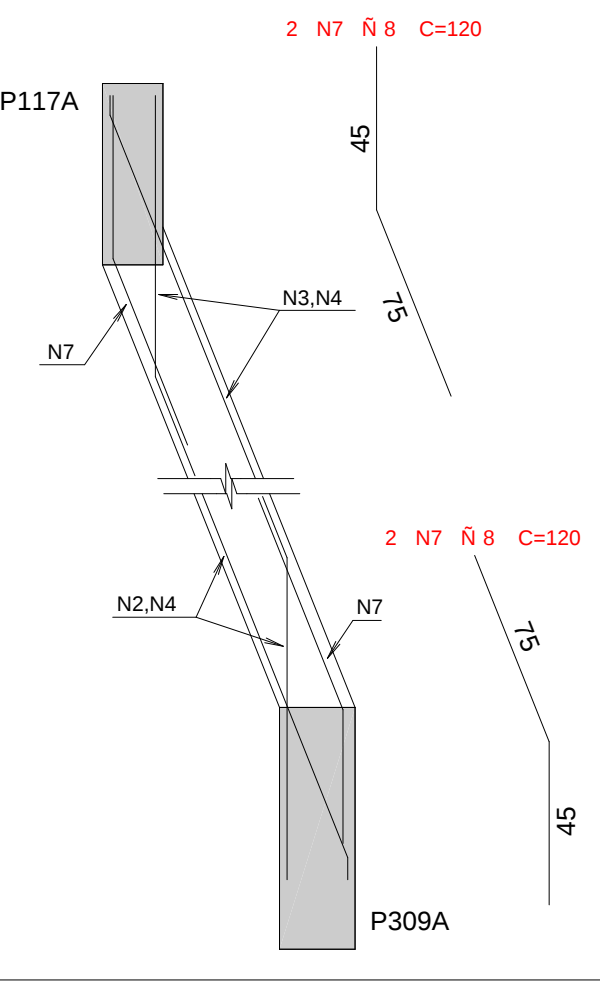

COBRIMENTO DA ARMADURA:

- LAJES = 2.0 cm
- VIGAS E PILARES = 2.5 cm
- BLOCOS, BALDAQUES E CONTENEDORES (FACE EM CONTATO COM A TERRA) = 3.0 cm

1. ESSES COBRIMENTOS DEVEM SER GARANTIDOS COM O USO DE ESPALHADORES DE PASTILHAS.

COBRIMENTOS ESPECÍFICOS EM CONTRÁRIO AOS VALORES INDICADOS ACIMA, ESTÃO INDICADOS NOS DESENHOS DE FORMAS DOS PAVIMENTOS.

NORMAS UTILIZADAS:

- NBR-6118/2003 - PROJETO E EXECUÇÃO DE OBRAS DE CONCRETO ARMADO
- NBR-6120/1980 - CARGAS PARA O CÁLCULO DE ESTRUTURAS DE EDIFICAÇÕES

INDICE:

VD501 A VD512

FCK= 35 MPa

EC = 28 GPa

A/C = 0,65

(MÓDULO DE ELASTICIDADE SECANTE AOS 28 DIAS)

(FATOR AGUA CIMENTO)

REV	DATA	DESCRIÇÃO
1	02/09/2014	NUMERAÇÃO FINAL
0	06/05/2013	EMIÇÃO INICIAL
Simetria Engenharia Projeto Estrutural		
PROJETO ESTRUTURAL		
CLIENTE: GENT INCORPORADORA LTDA. OBRA: ED. RESIDENCIAL/COMERCIAL PAINEIRAS ENDEREÇO OBRA: RUA 30 NORTE LOTE 03 - RUA DAS PAINEIRAS - AGUAS CLARAS DE		
PROPOSTA: ARMACAO DAS VIGAS - EMBASAMENTO - JUNTA D		RESPOSTA: BL4
DATA: 06/05/2013		ESCALA: 1:50
UNIDADE: CM		Nº PROJ. SIMETRIA: 478
PROPRIETÁRIO: 032-052 - R01 - VIG.PLT		
RESPONSÁVEL TÉCNICO:		
RESPONSÁVEL TÉCNICO PELO PROJETO ESTRUTURAL:		
SIMETRIA ENGENHARIA E PROJETOS S/C LTDA		