



VD726

40/60

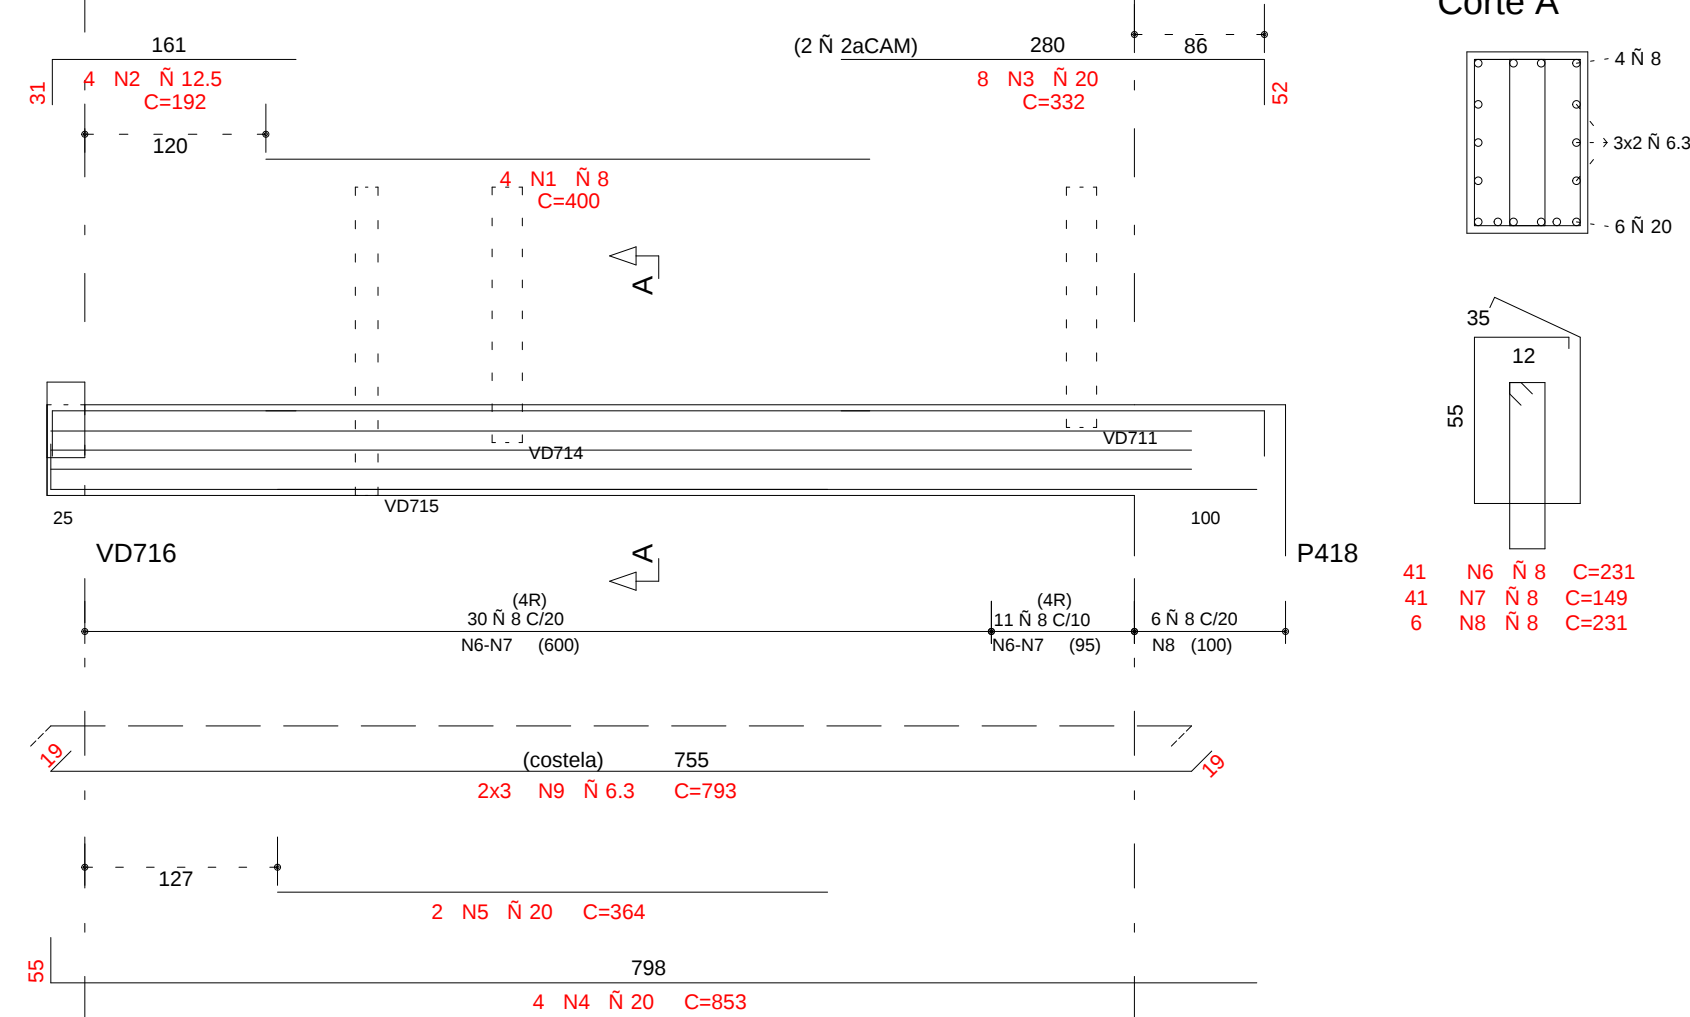


VD727

20/VAR

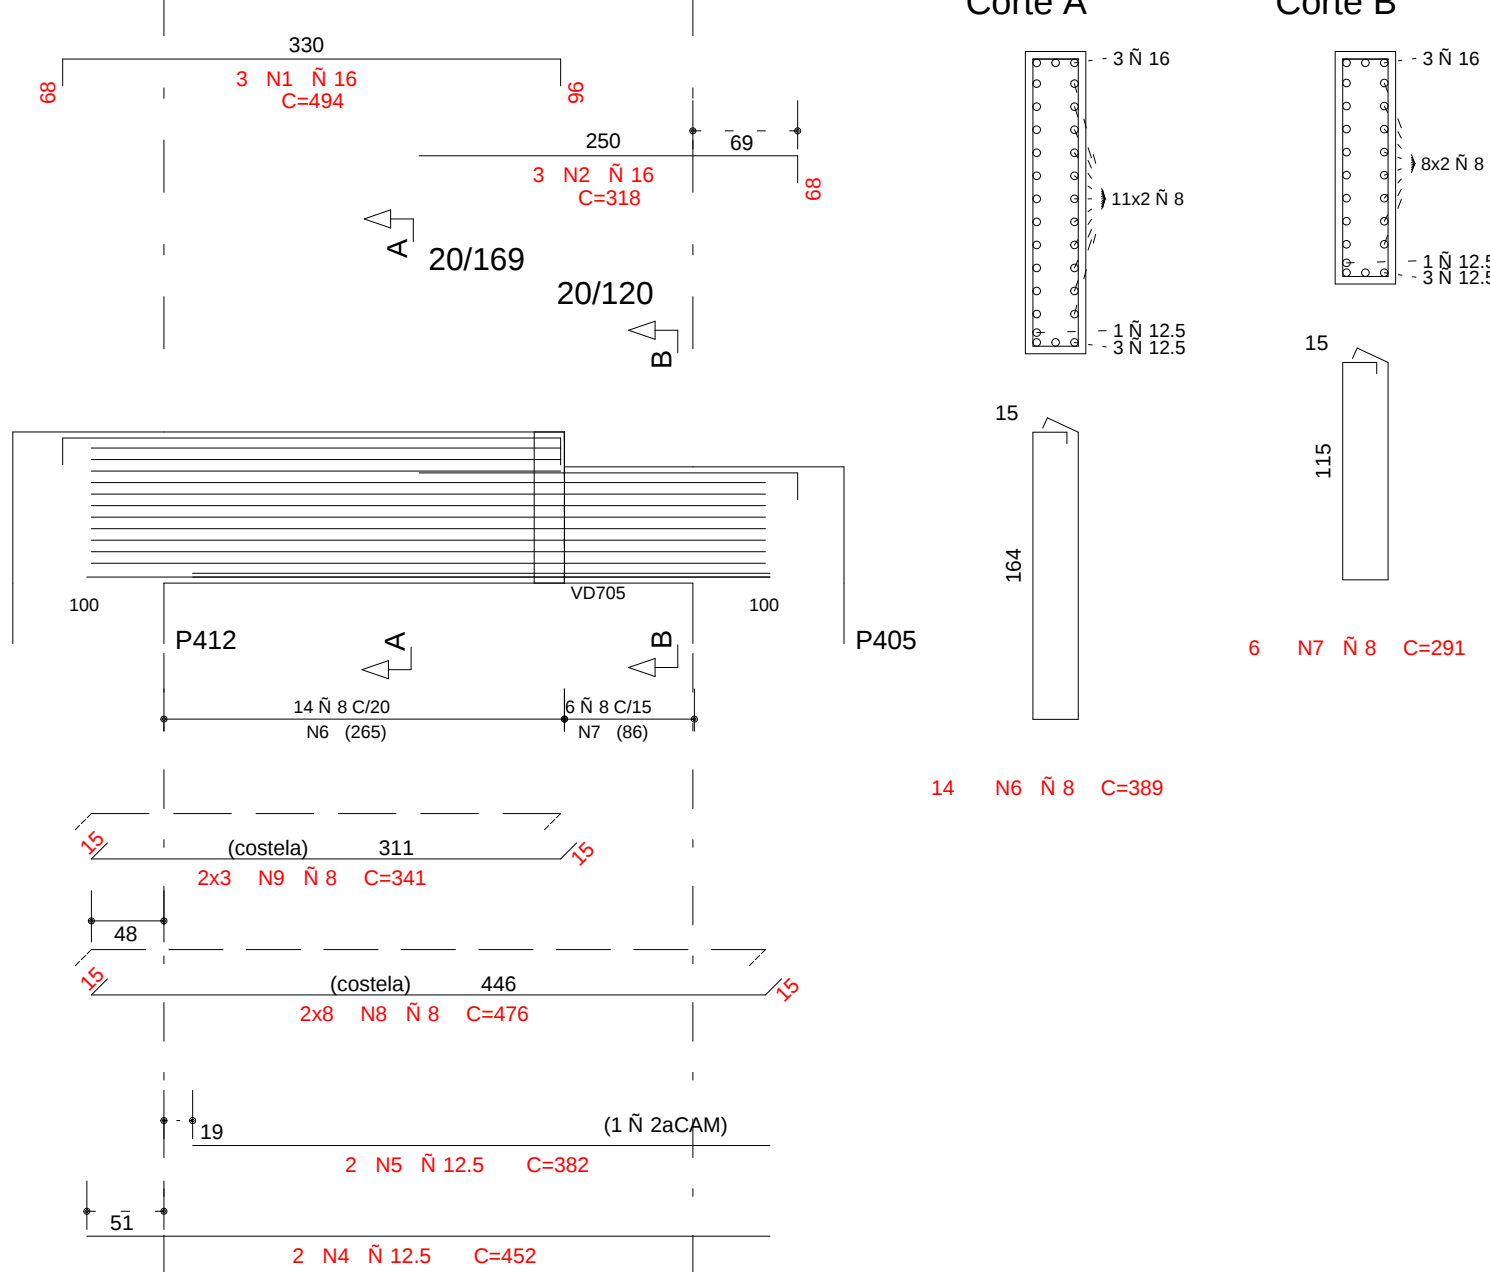


VD728

40/60

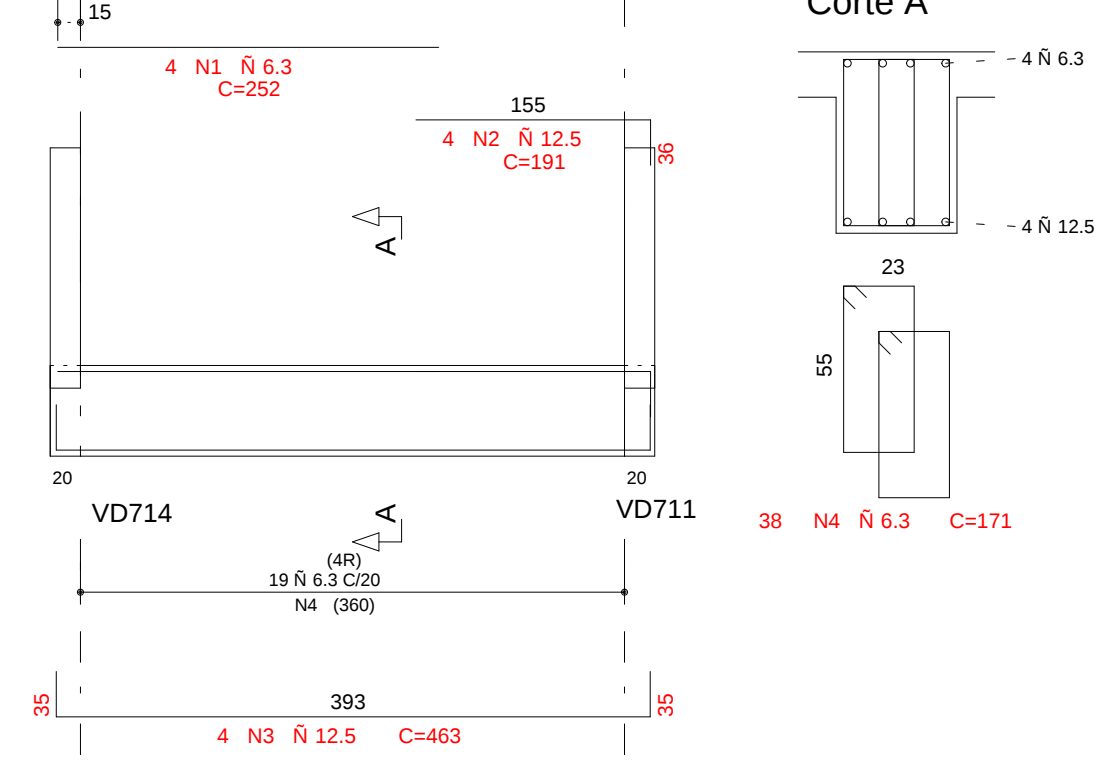

VD729

15/65


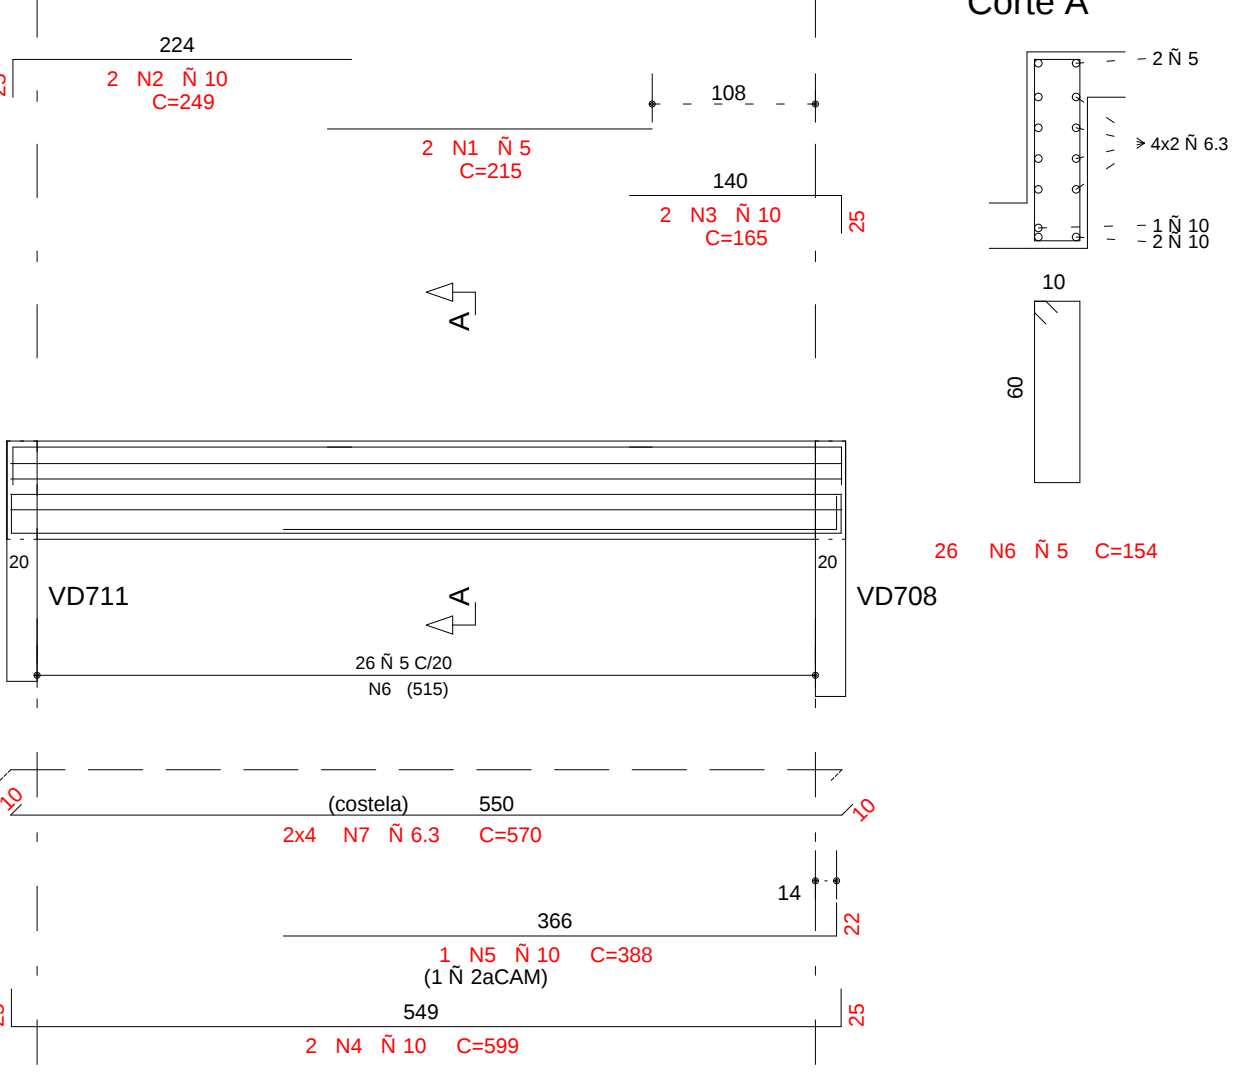


AE O	POS	BIT	QUANT	COMPLEMENTO	UNIT	TOTAL


VD730

40/60

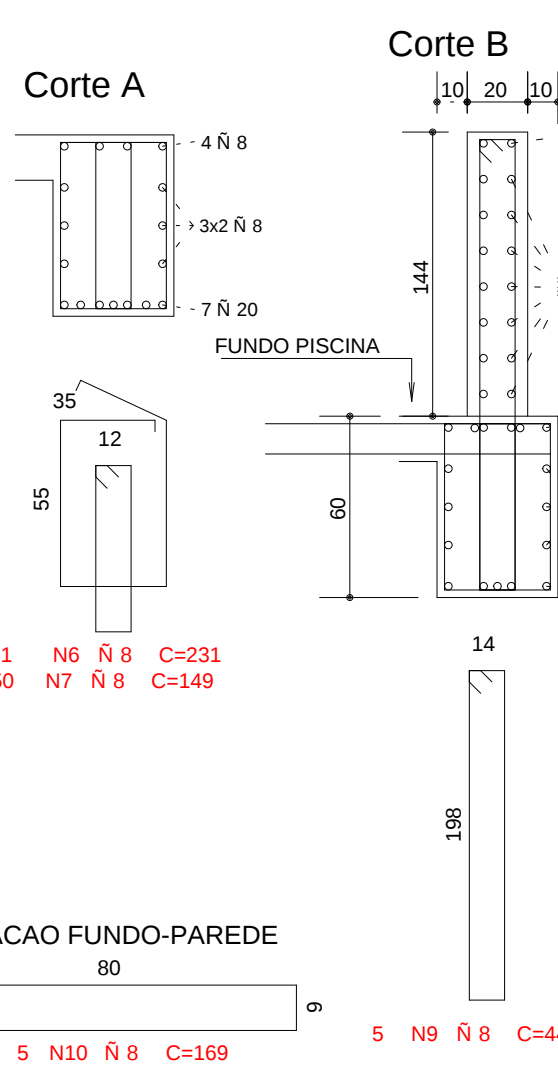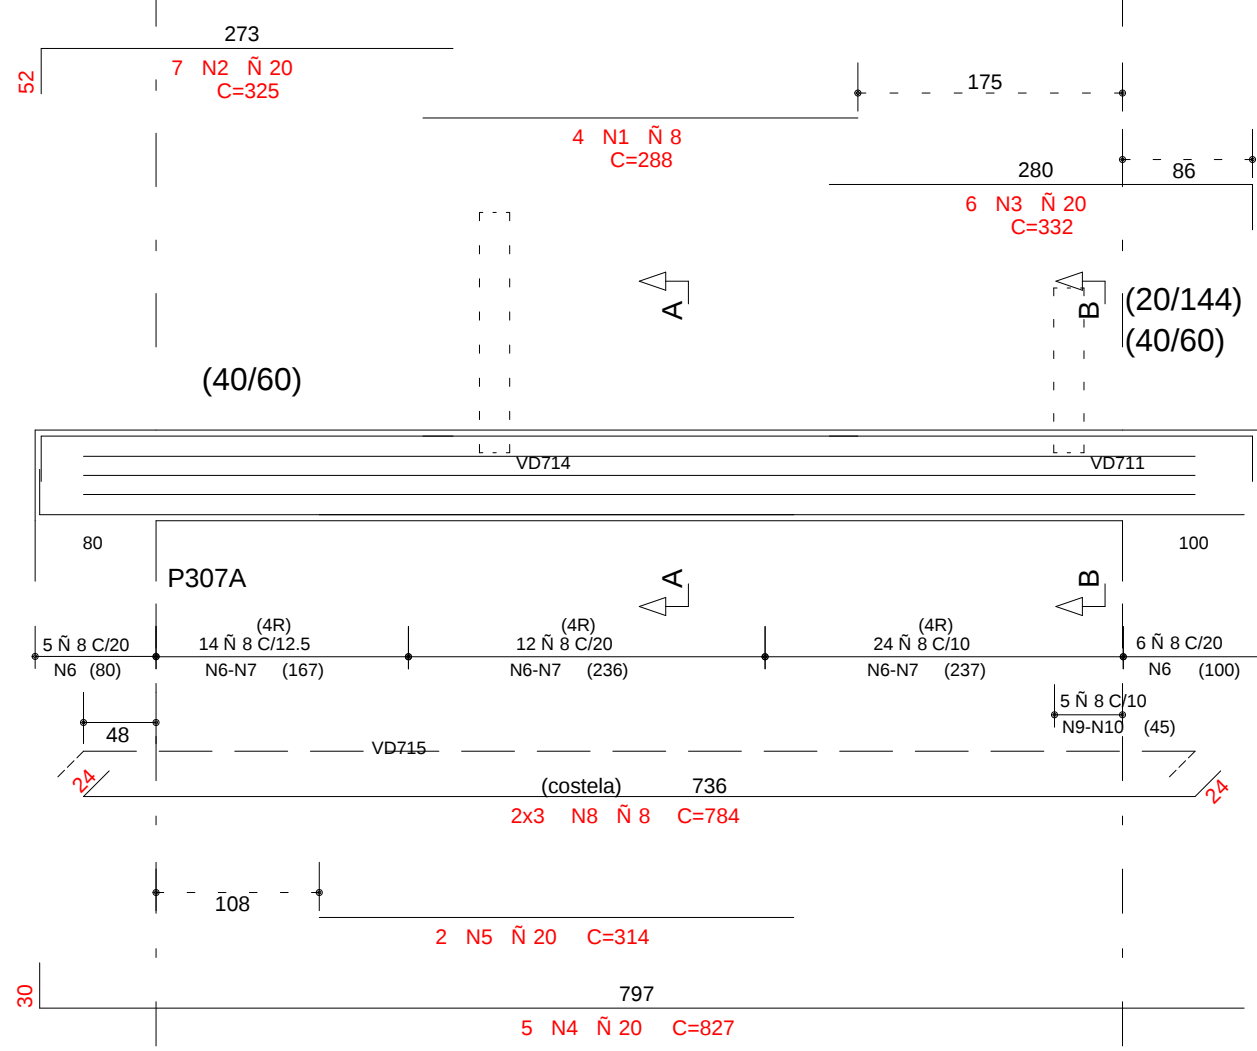


VD731

20/109

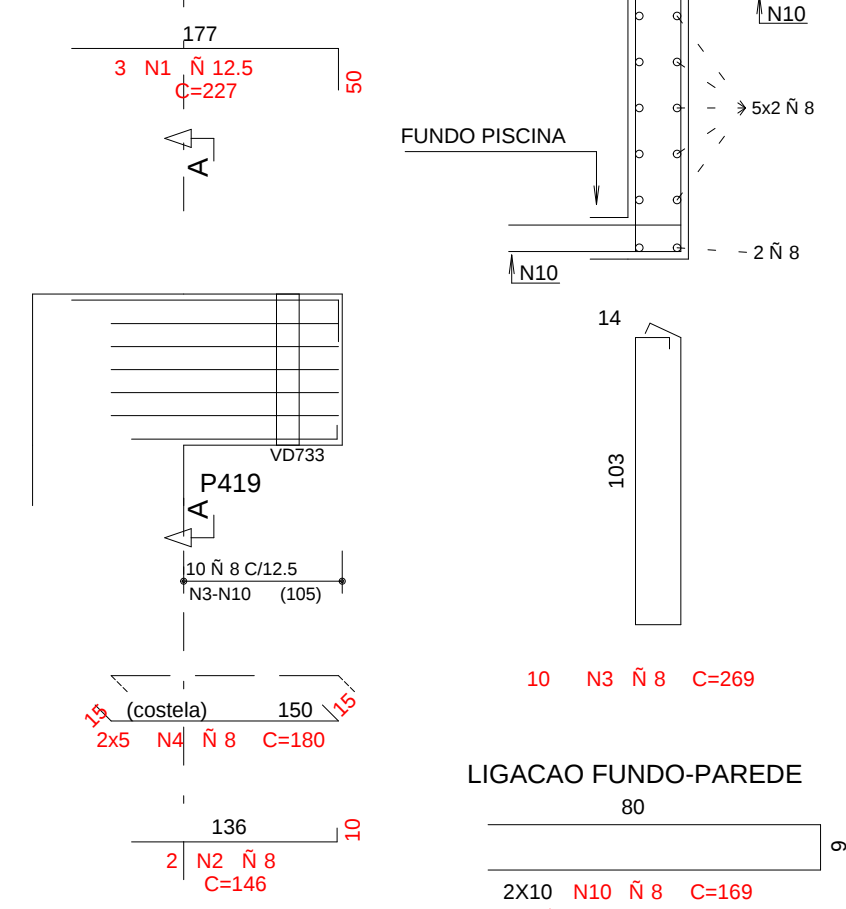



VD731B

20/40

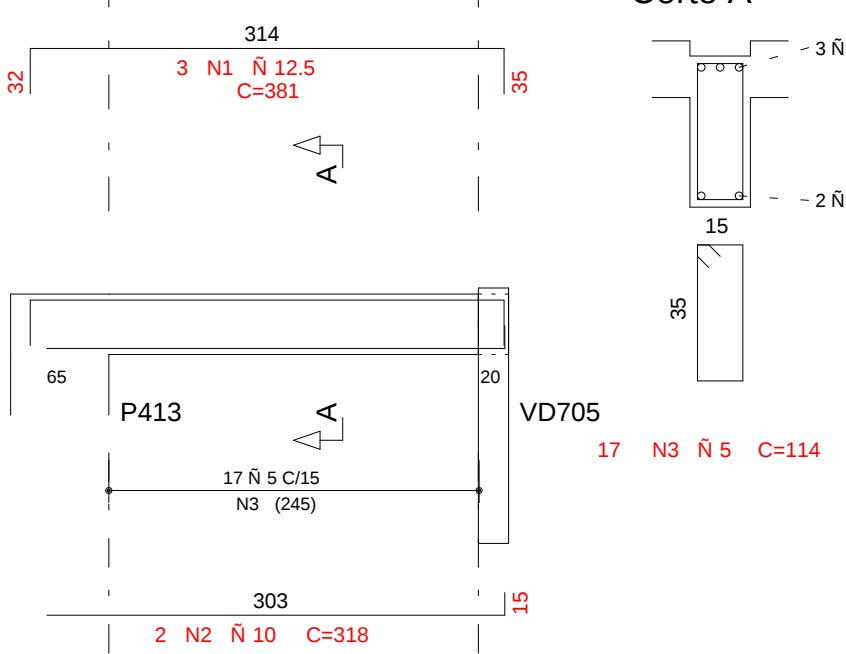



VD732

20/VAR

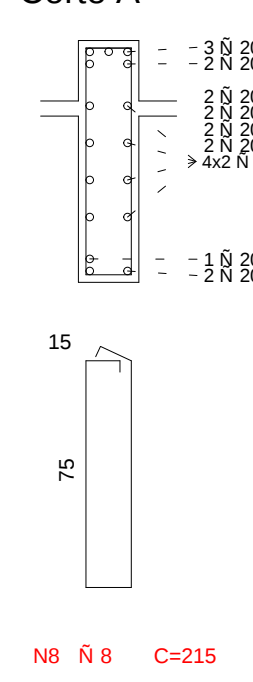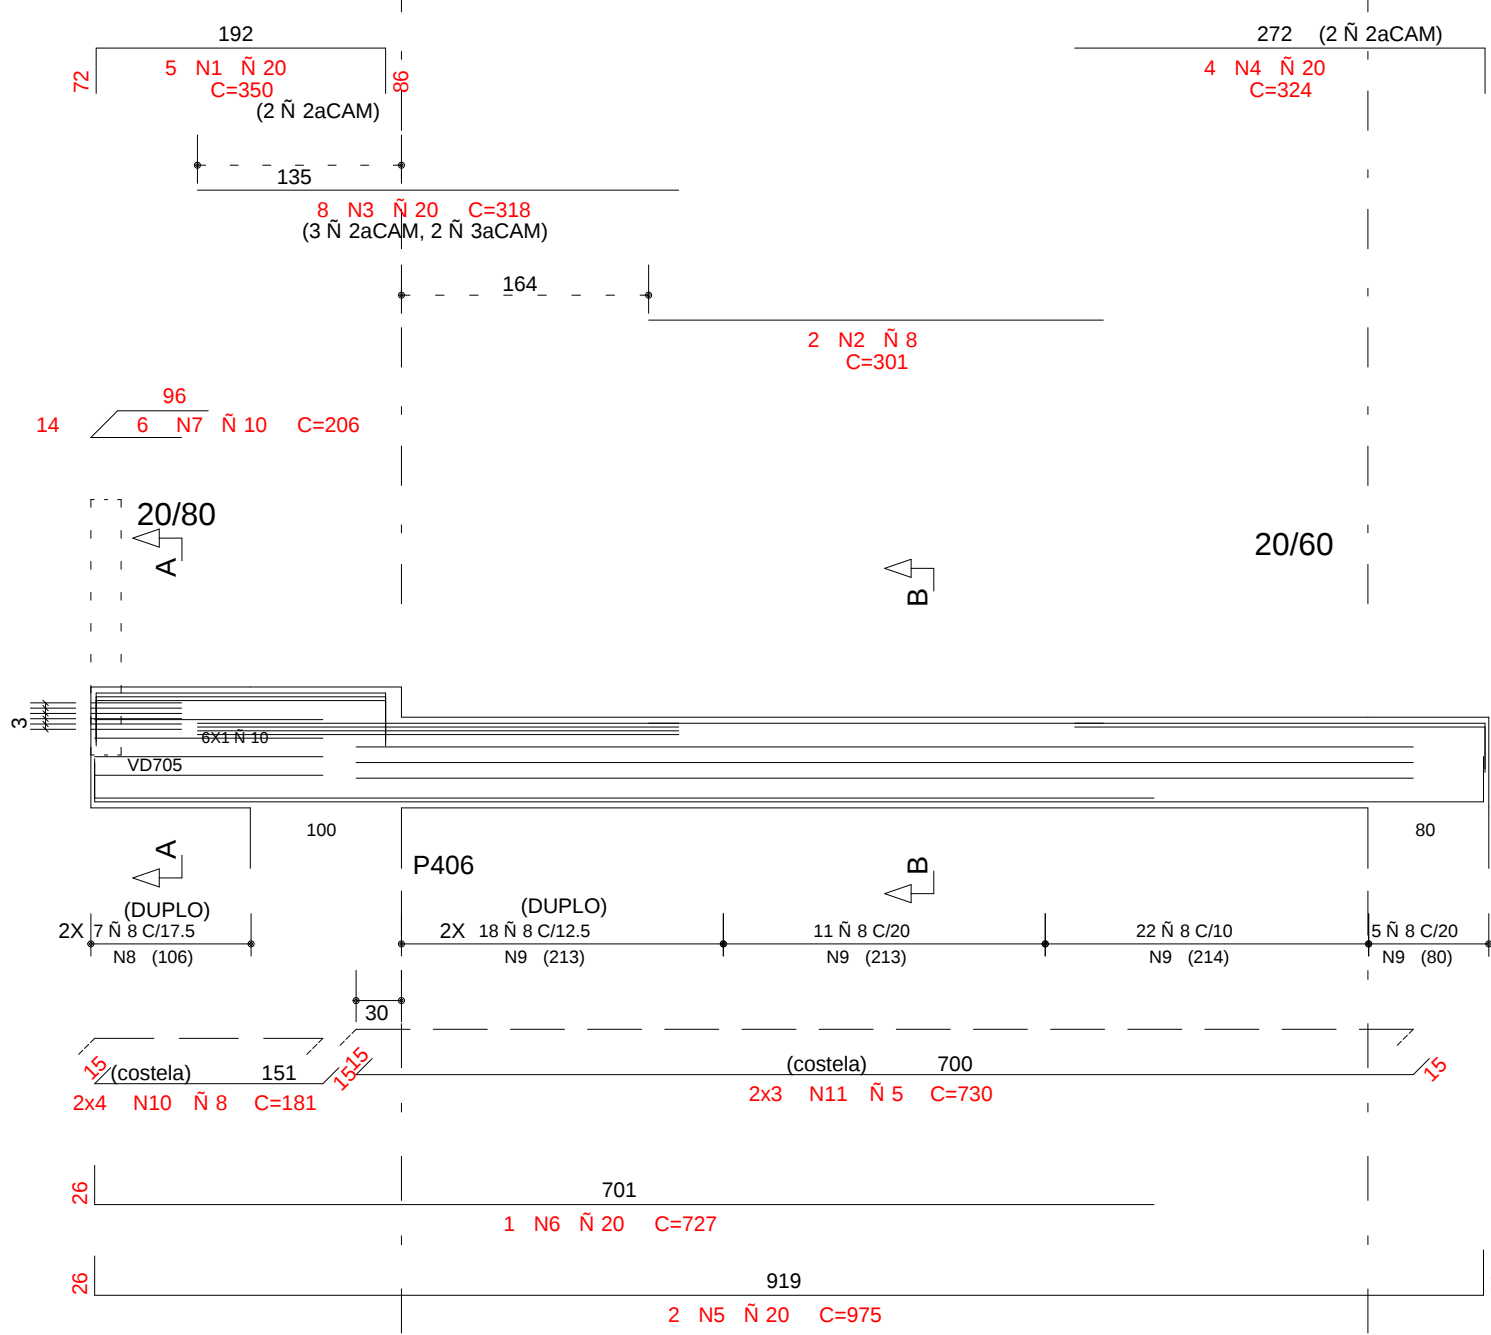



VD733

20/109

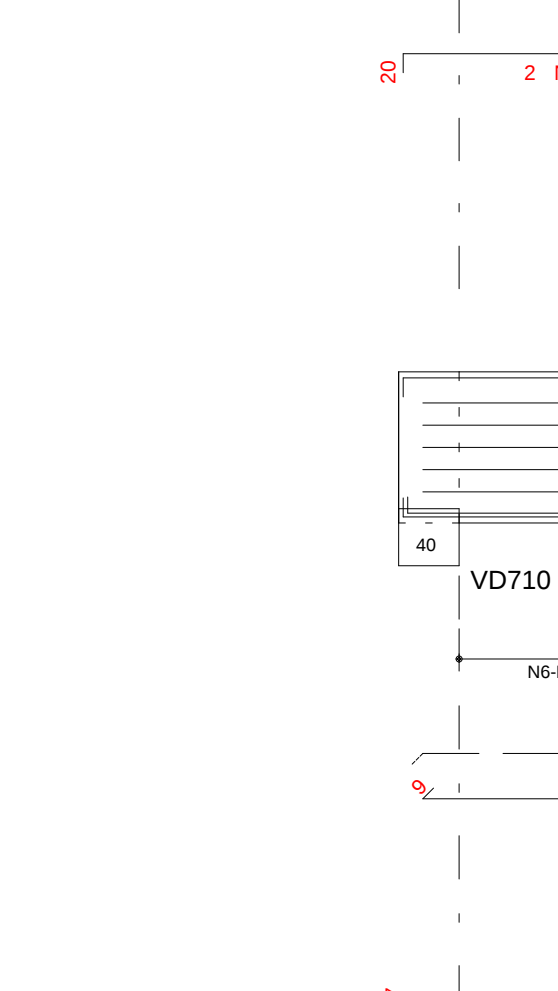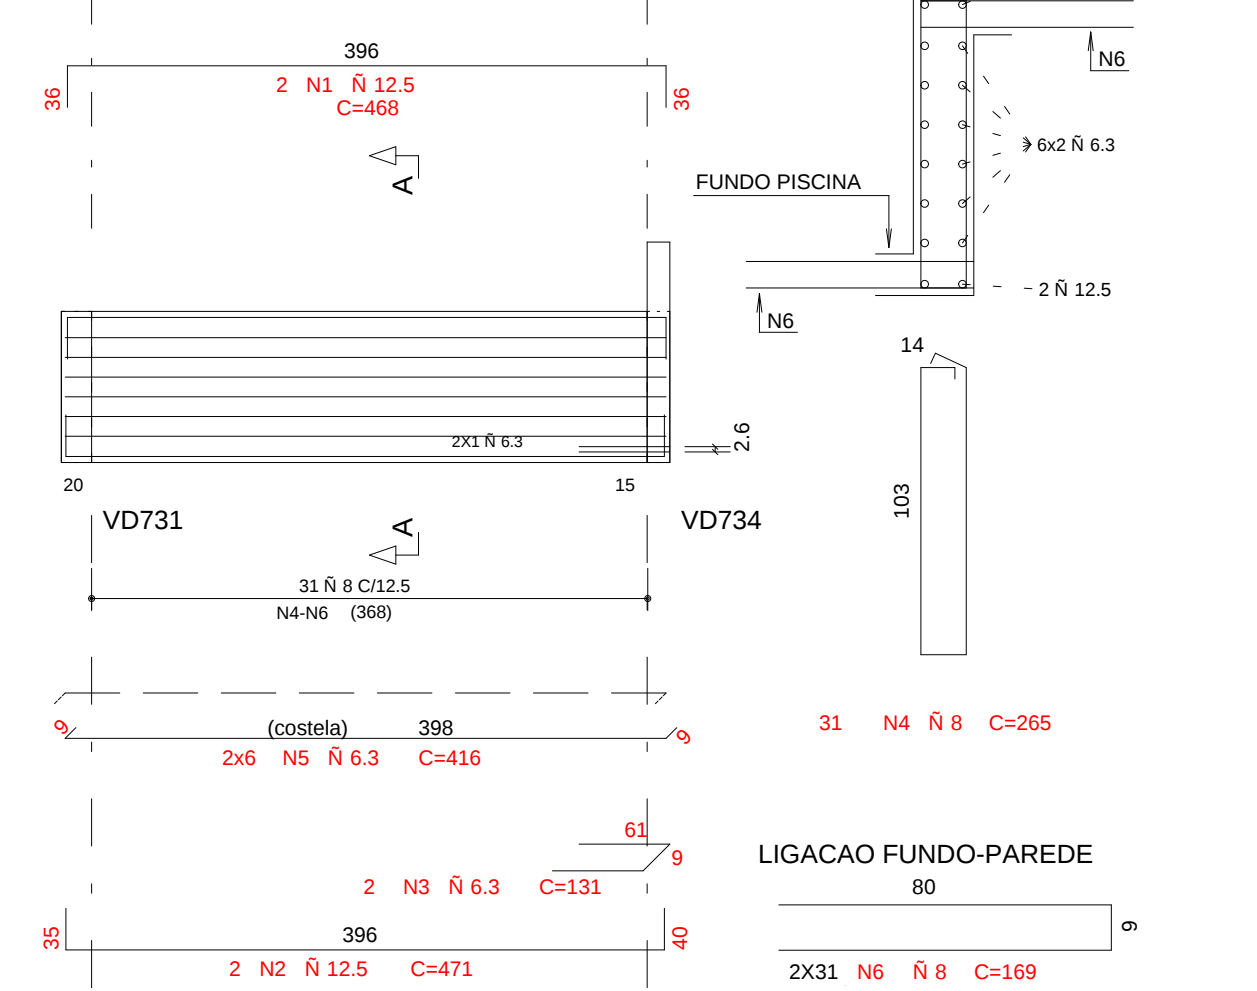



VD734

15/159

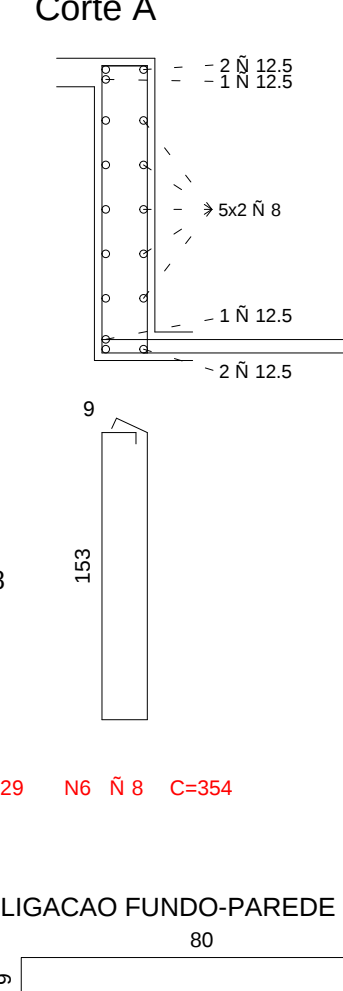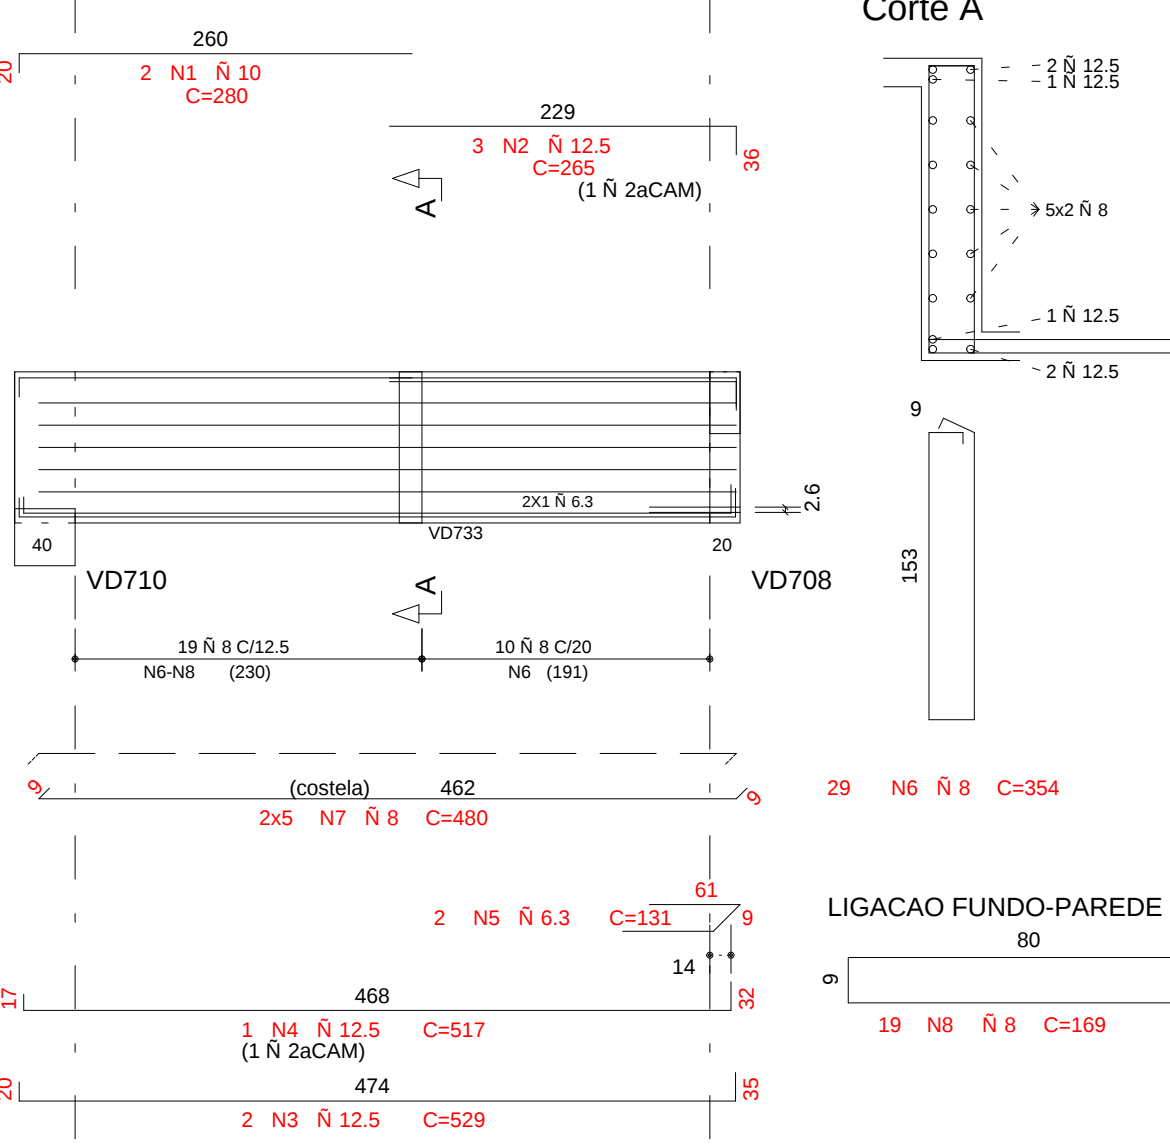



VD735

15/159

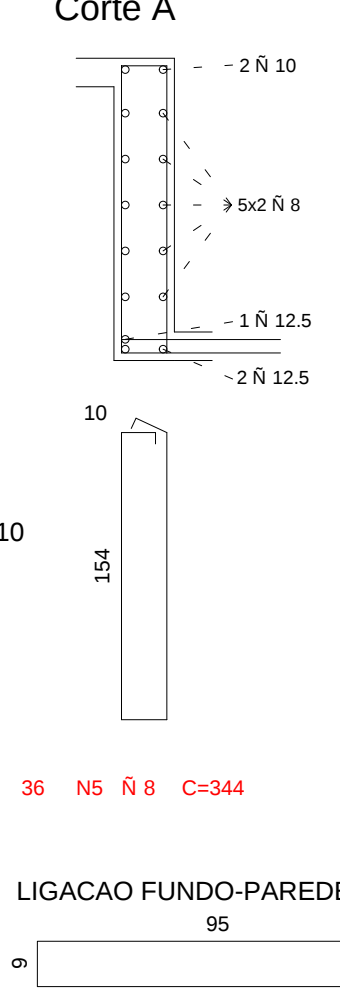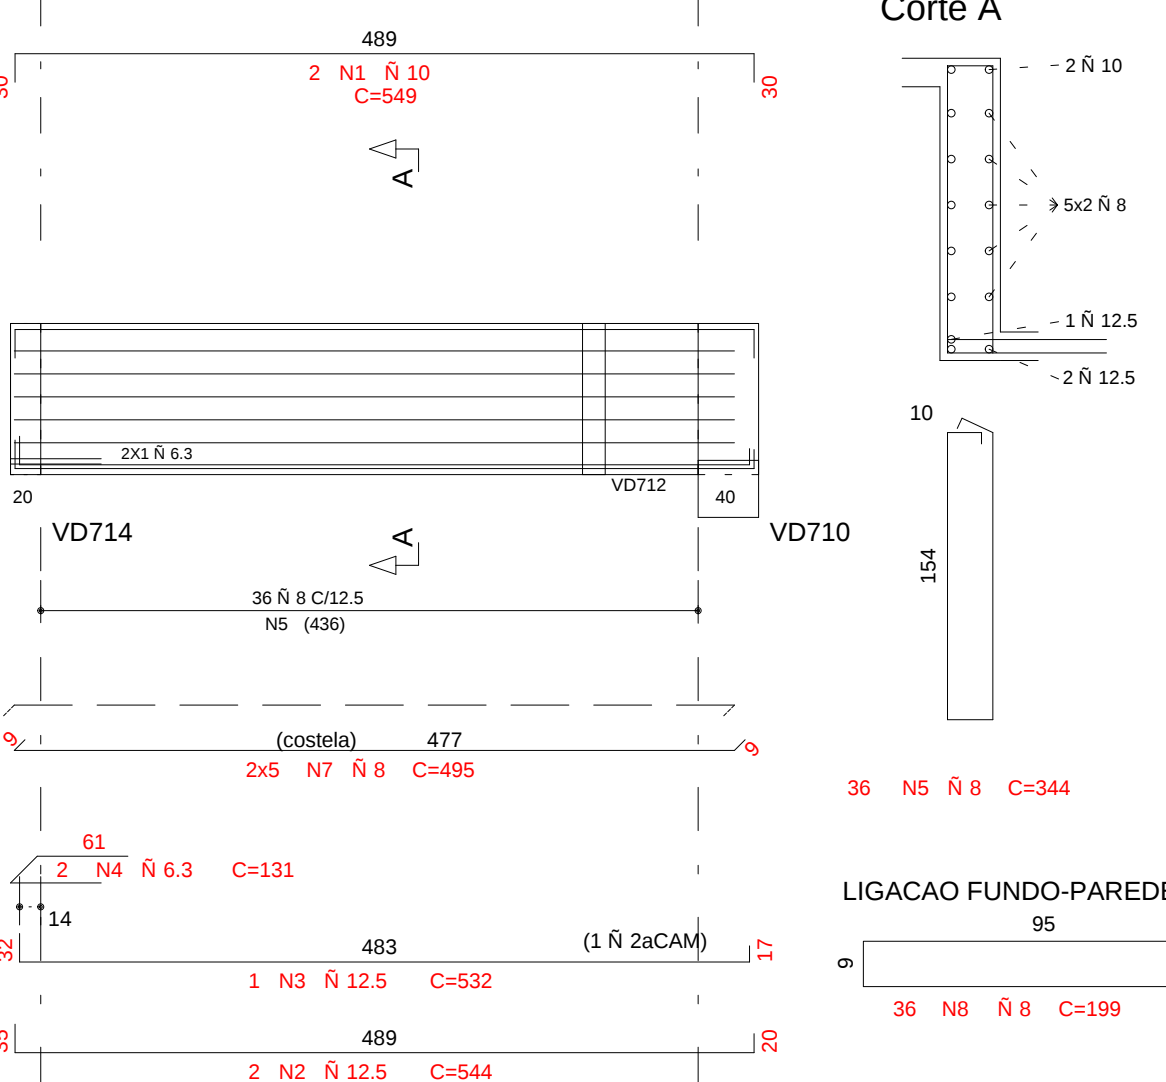



VD736/VD736B

15/40

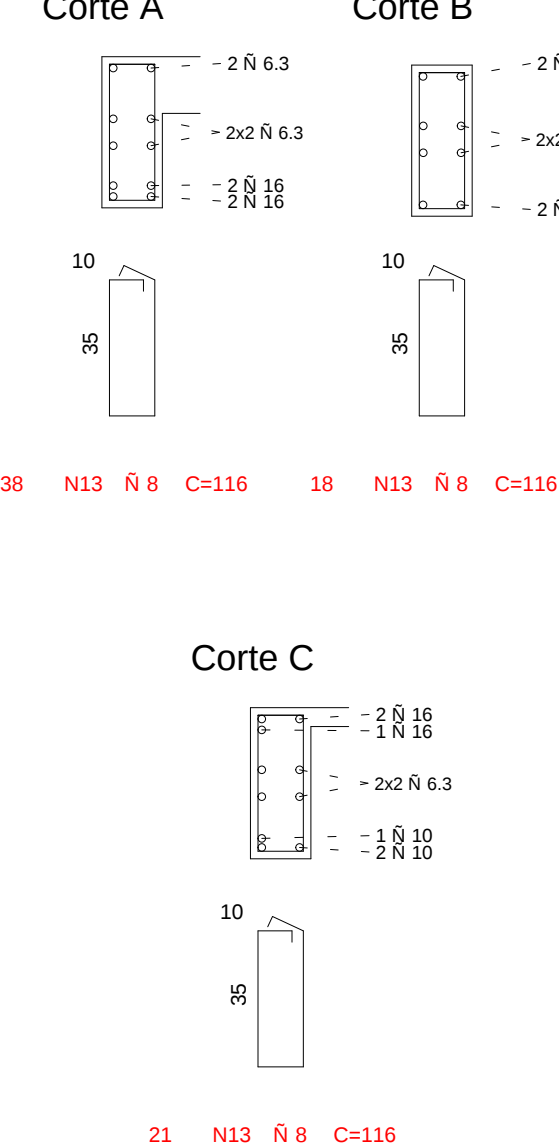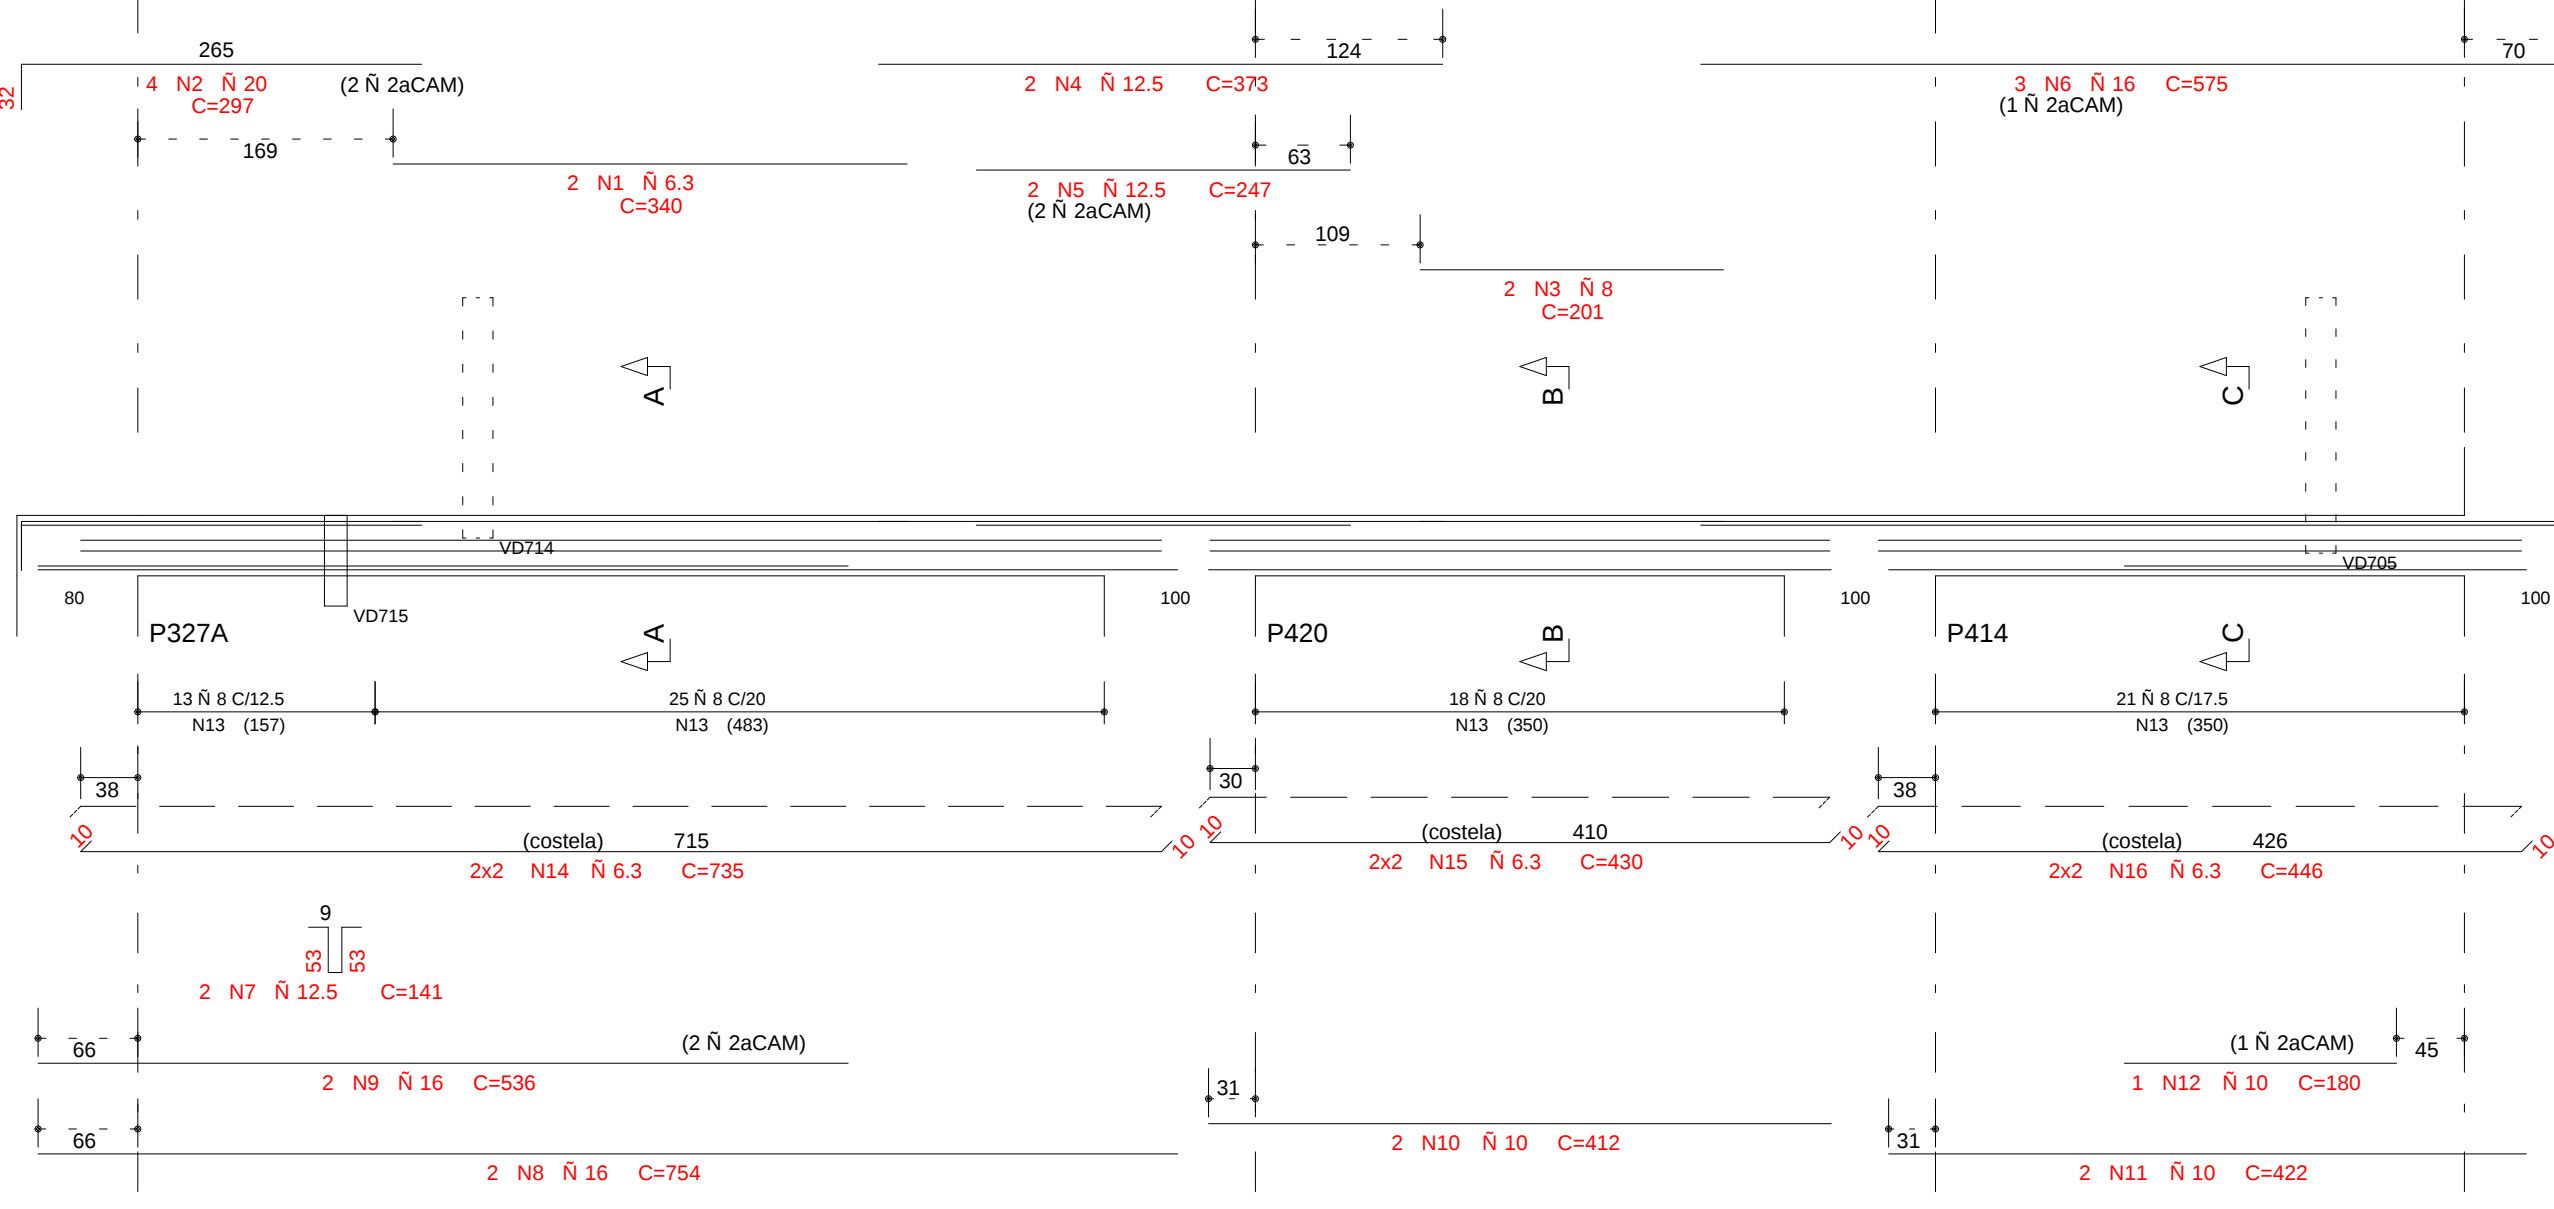


VD737

20/60

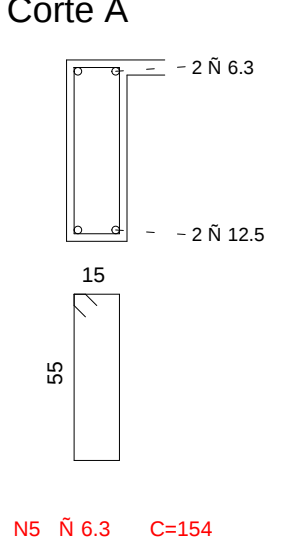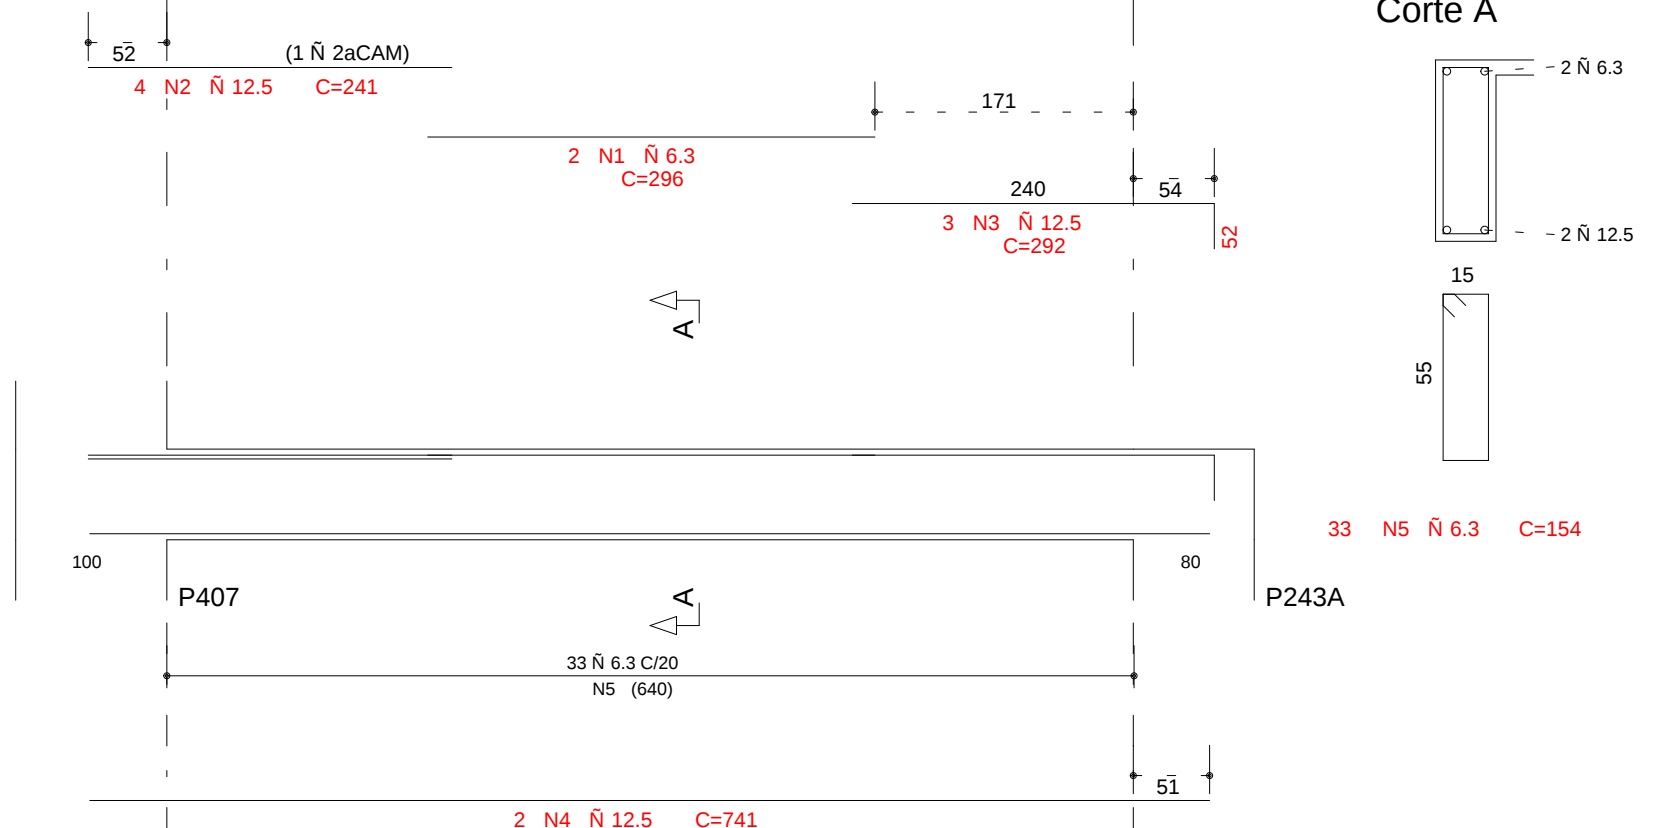

VD738

15/65

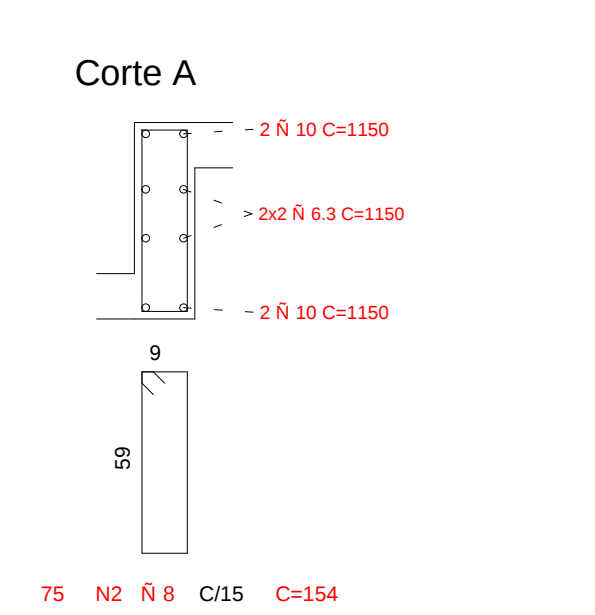

COBRIMENTO DA ARMADURA:

- LARGURA = 25 cm
- VIGAS E PILARES = 25 cm
- BLOCOS, BALDRAMES E CONTENEDORES (FACE EM CONTATO COM A TERRA) = 3,0 cm

1. ESSES COBRIMENTOS DEVERAO SER GARANTIDOS COM O USO DE ESPACADORES OU PASTILHAS.

COMENTARIOS ESPECIFICOS EM CONTRARIO AOS VALORES INDICADOS ACIMA, ESTAO REQUERIDOS NOS DESENHOS DE

FORMAL DOS FUNDAMENTOS.

NORMAS UTILIZADAS:

NBR-6118/2003 - PROJETO E EXECUCAO DE OBRAS DE CONCRETO ARMADO

INDICE:

VD726 A VD737, VD731B e VD736B

FCK= 35 MPa

EC = 28 GPa (MODULO DE ELASTICIDADE SECANTE AOS 28 DIAS)

A/C = 0,65 (FATOR AGUA CIMENTO)

2	02/09/2014	NUMERACAO FINAL	NUMERACAO FINAL
1	04/07/2013	REVISAO INCLUSAO DA VD738	REVISAO INCLUSAO DA VD738
0	29/05/2013	EMISSAO INICIAL	EMISSAO INICIAL
REV	DATA	DESCRICAO	DESCRICAO
0	29/05/2013	EMISSAO INICIAL	EMISSAO INICIAL
1	04/07/2013	REVISAO INCLUSAO DA VD738	REVISAO INCLUSAO DA VD738
2	02/09/2014	NUMERACAO FINAL	NUMERACAO FINAL
PROJETO ESTRUTURAL			
CLIENTE: GENT INCORPORADORA LTDA			
OBRA: ED. RESIDENCIAL/COMERCIAL PAINEIRAS			
ENDEREÇO OBRA: RUA DO NORTE LOTE 03 - RUA DAS PAINEIRAS - AGUAS CLARAS DE			
PROJETO: ARMACAO DAS VIGAS - EMBASAMENTO - JUNTA D			
3o PAVIMENTO (04/04)			
RESPONSABILIDADE: TQS, GUSTAVO			
DATA: 29/05/2013			
ESCALA: 1:50			
UNIDADE: CM			
ARQUIVO: PLT			
478 - EST-BL4 - 047-052 - R02 - VIG-PLT			
PROPRIETARIO: RESPONSAVEL TECNICO			
RESPONSAVEL TECNICO PELO PROJETO ESTRUTURAL:			
SIMETRIA ENGENHARIA E PROJETOS S/C LTDA			
CNPJ: 07.043.739/0001			