
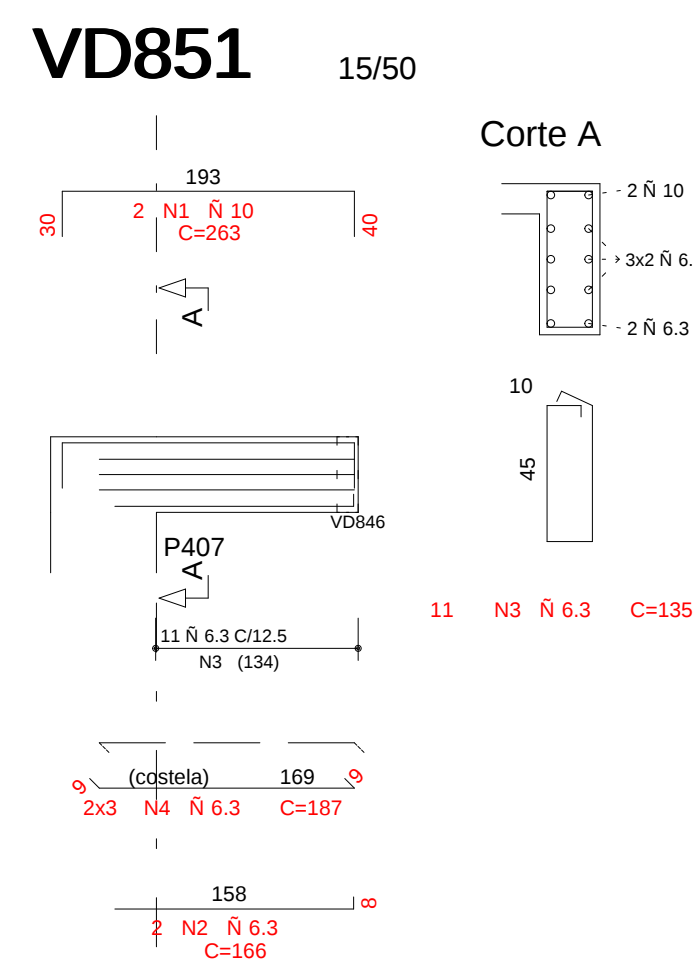
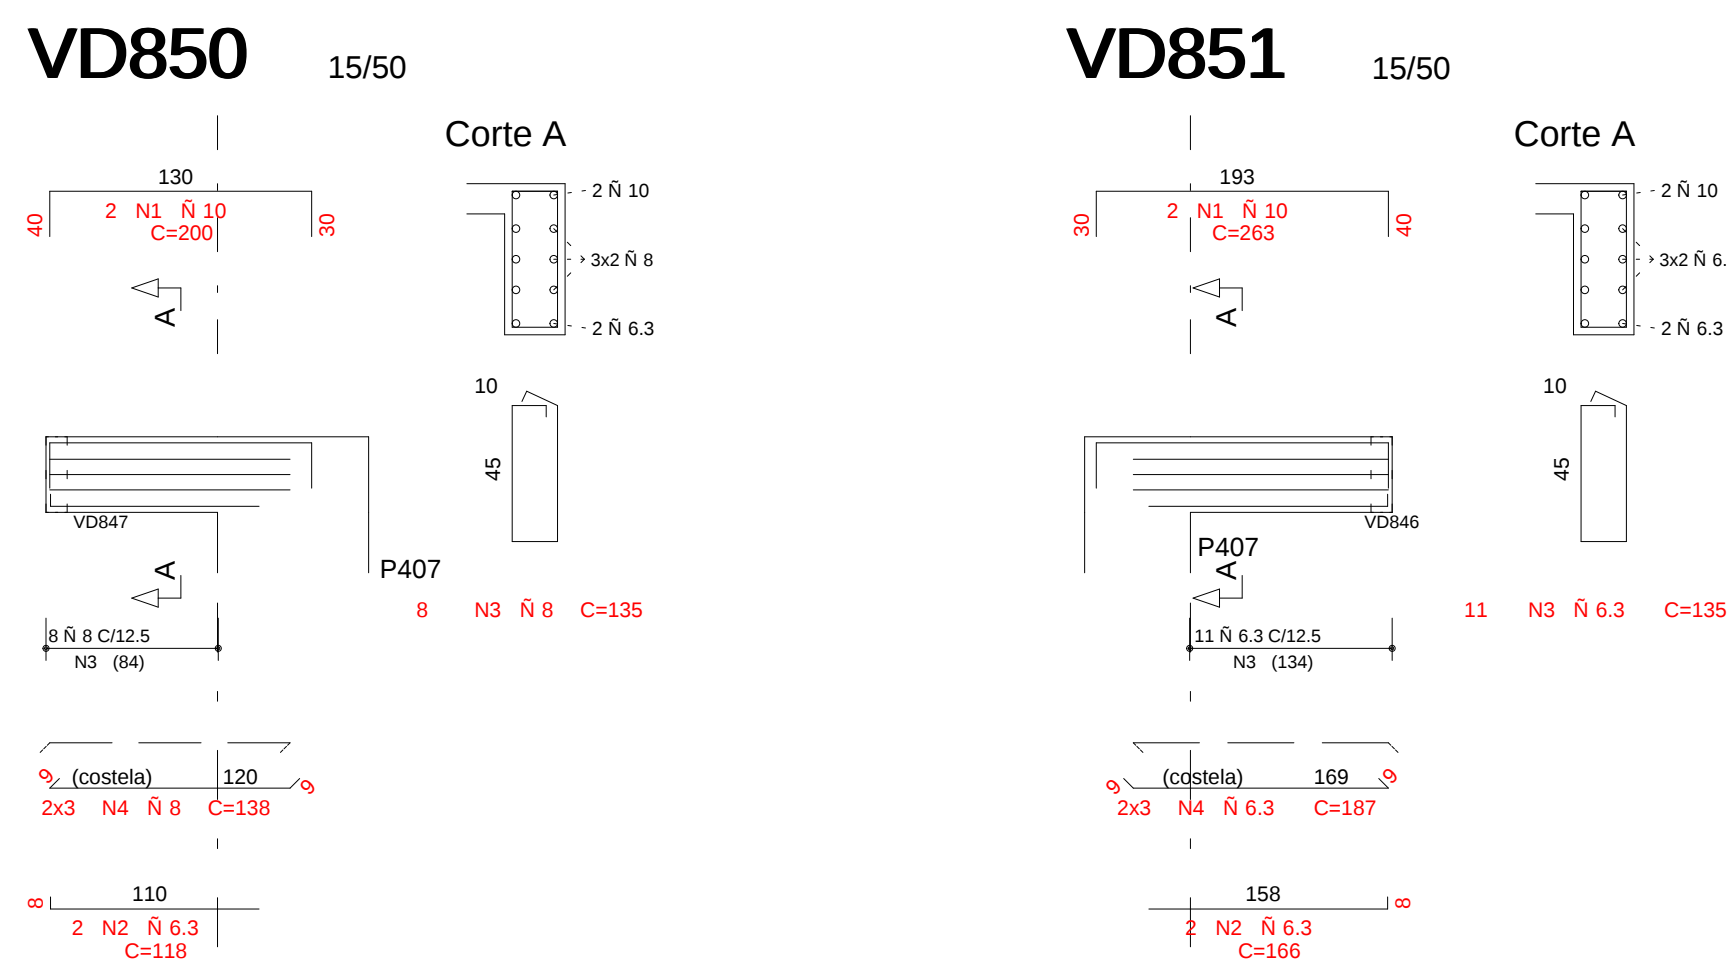
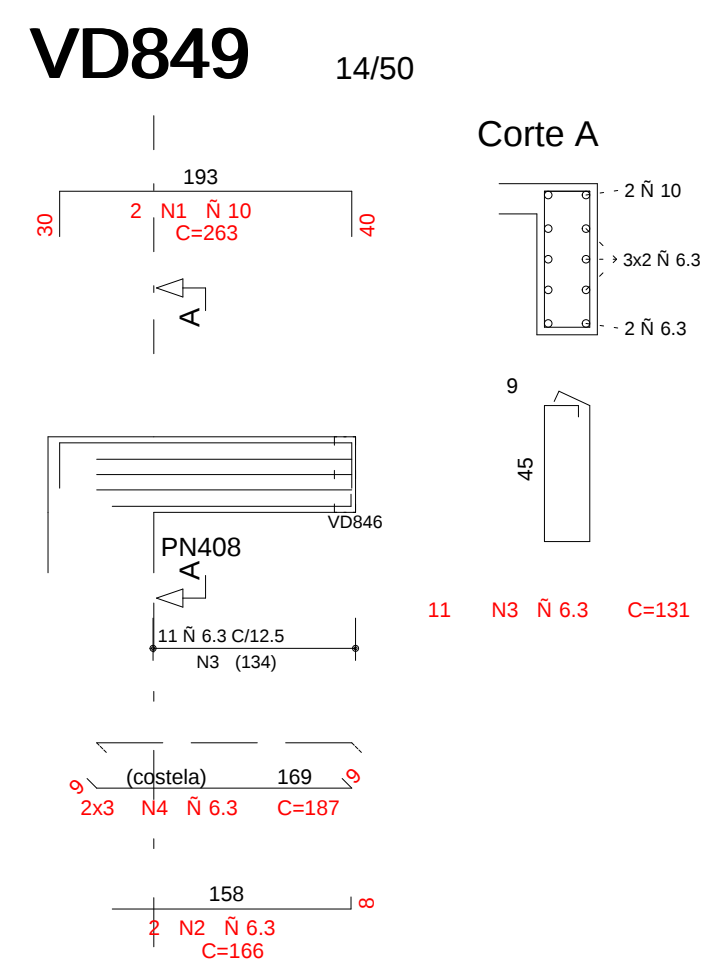
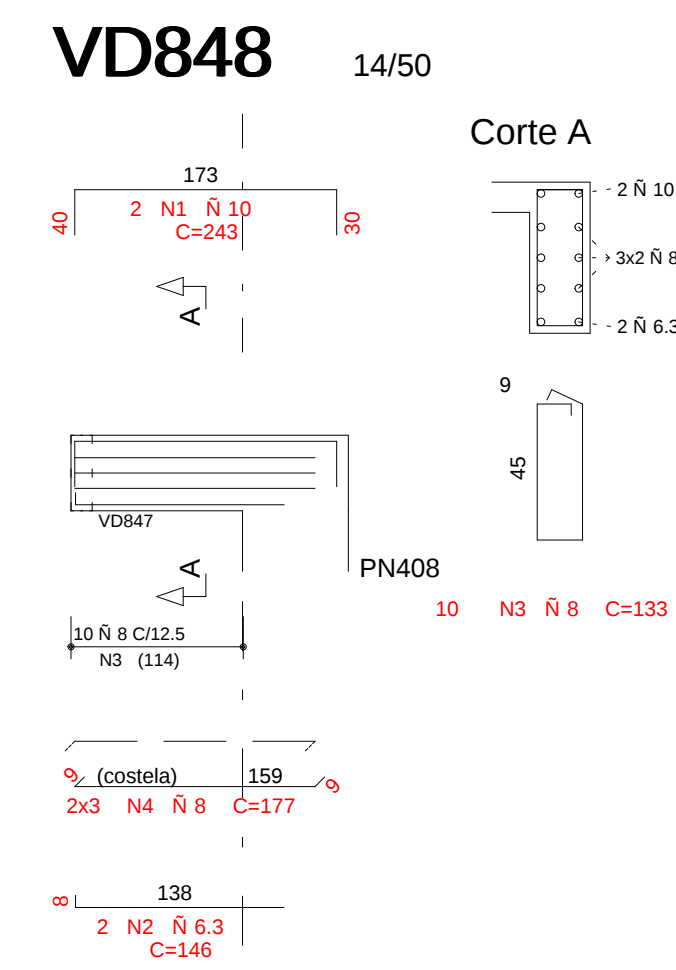
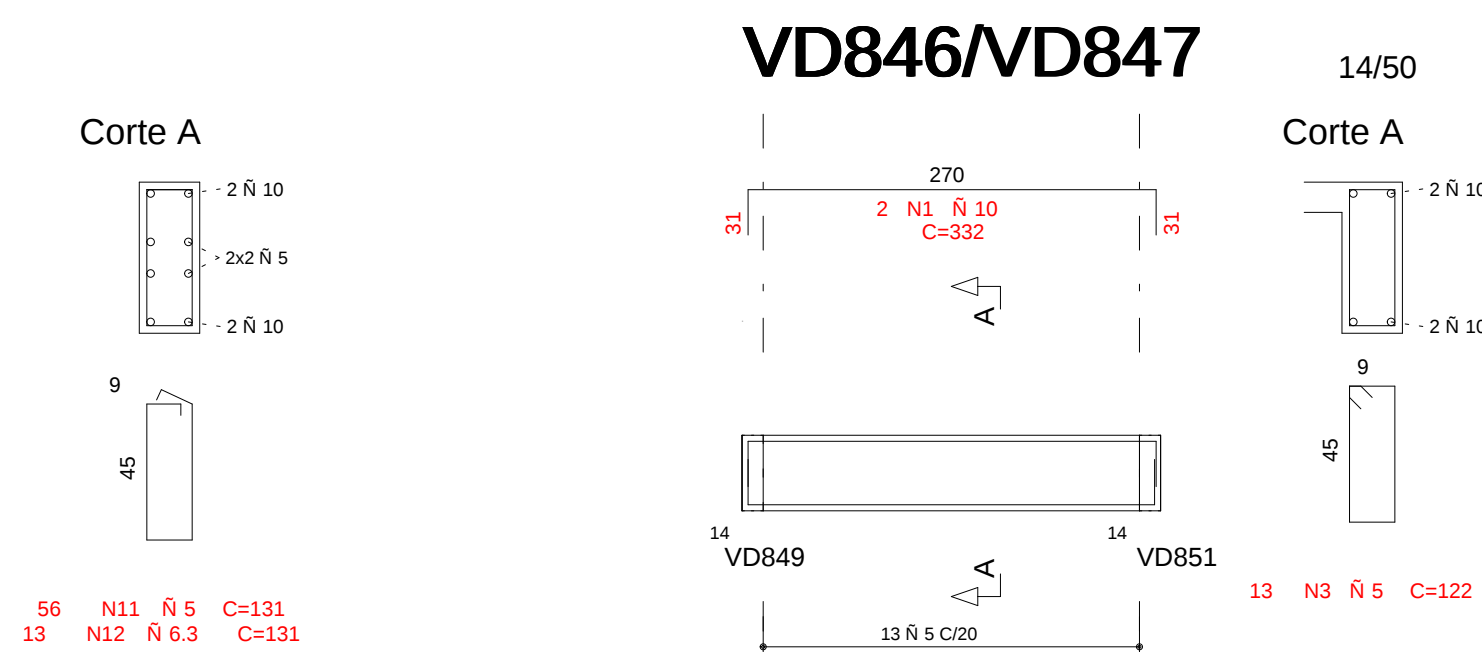
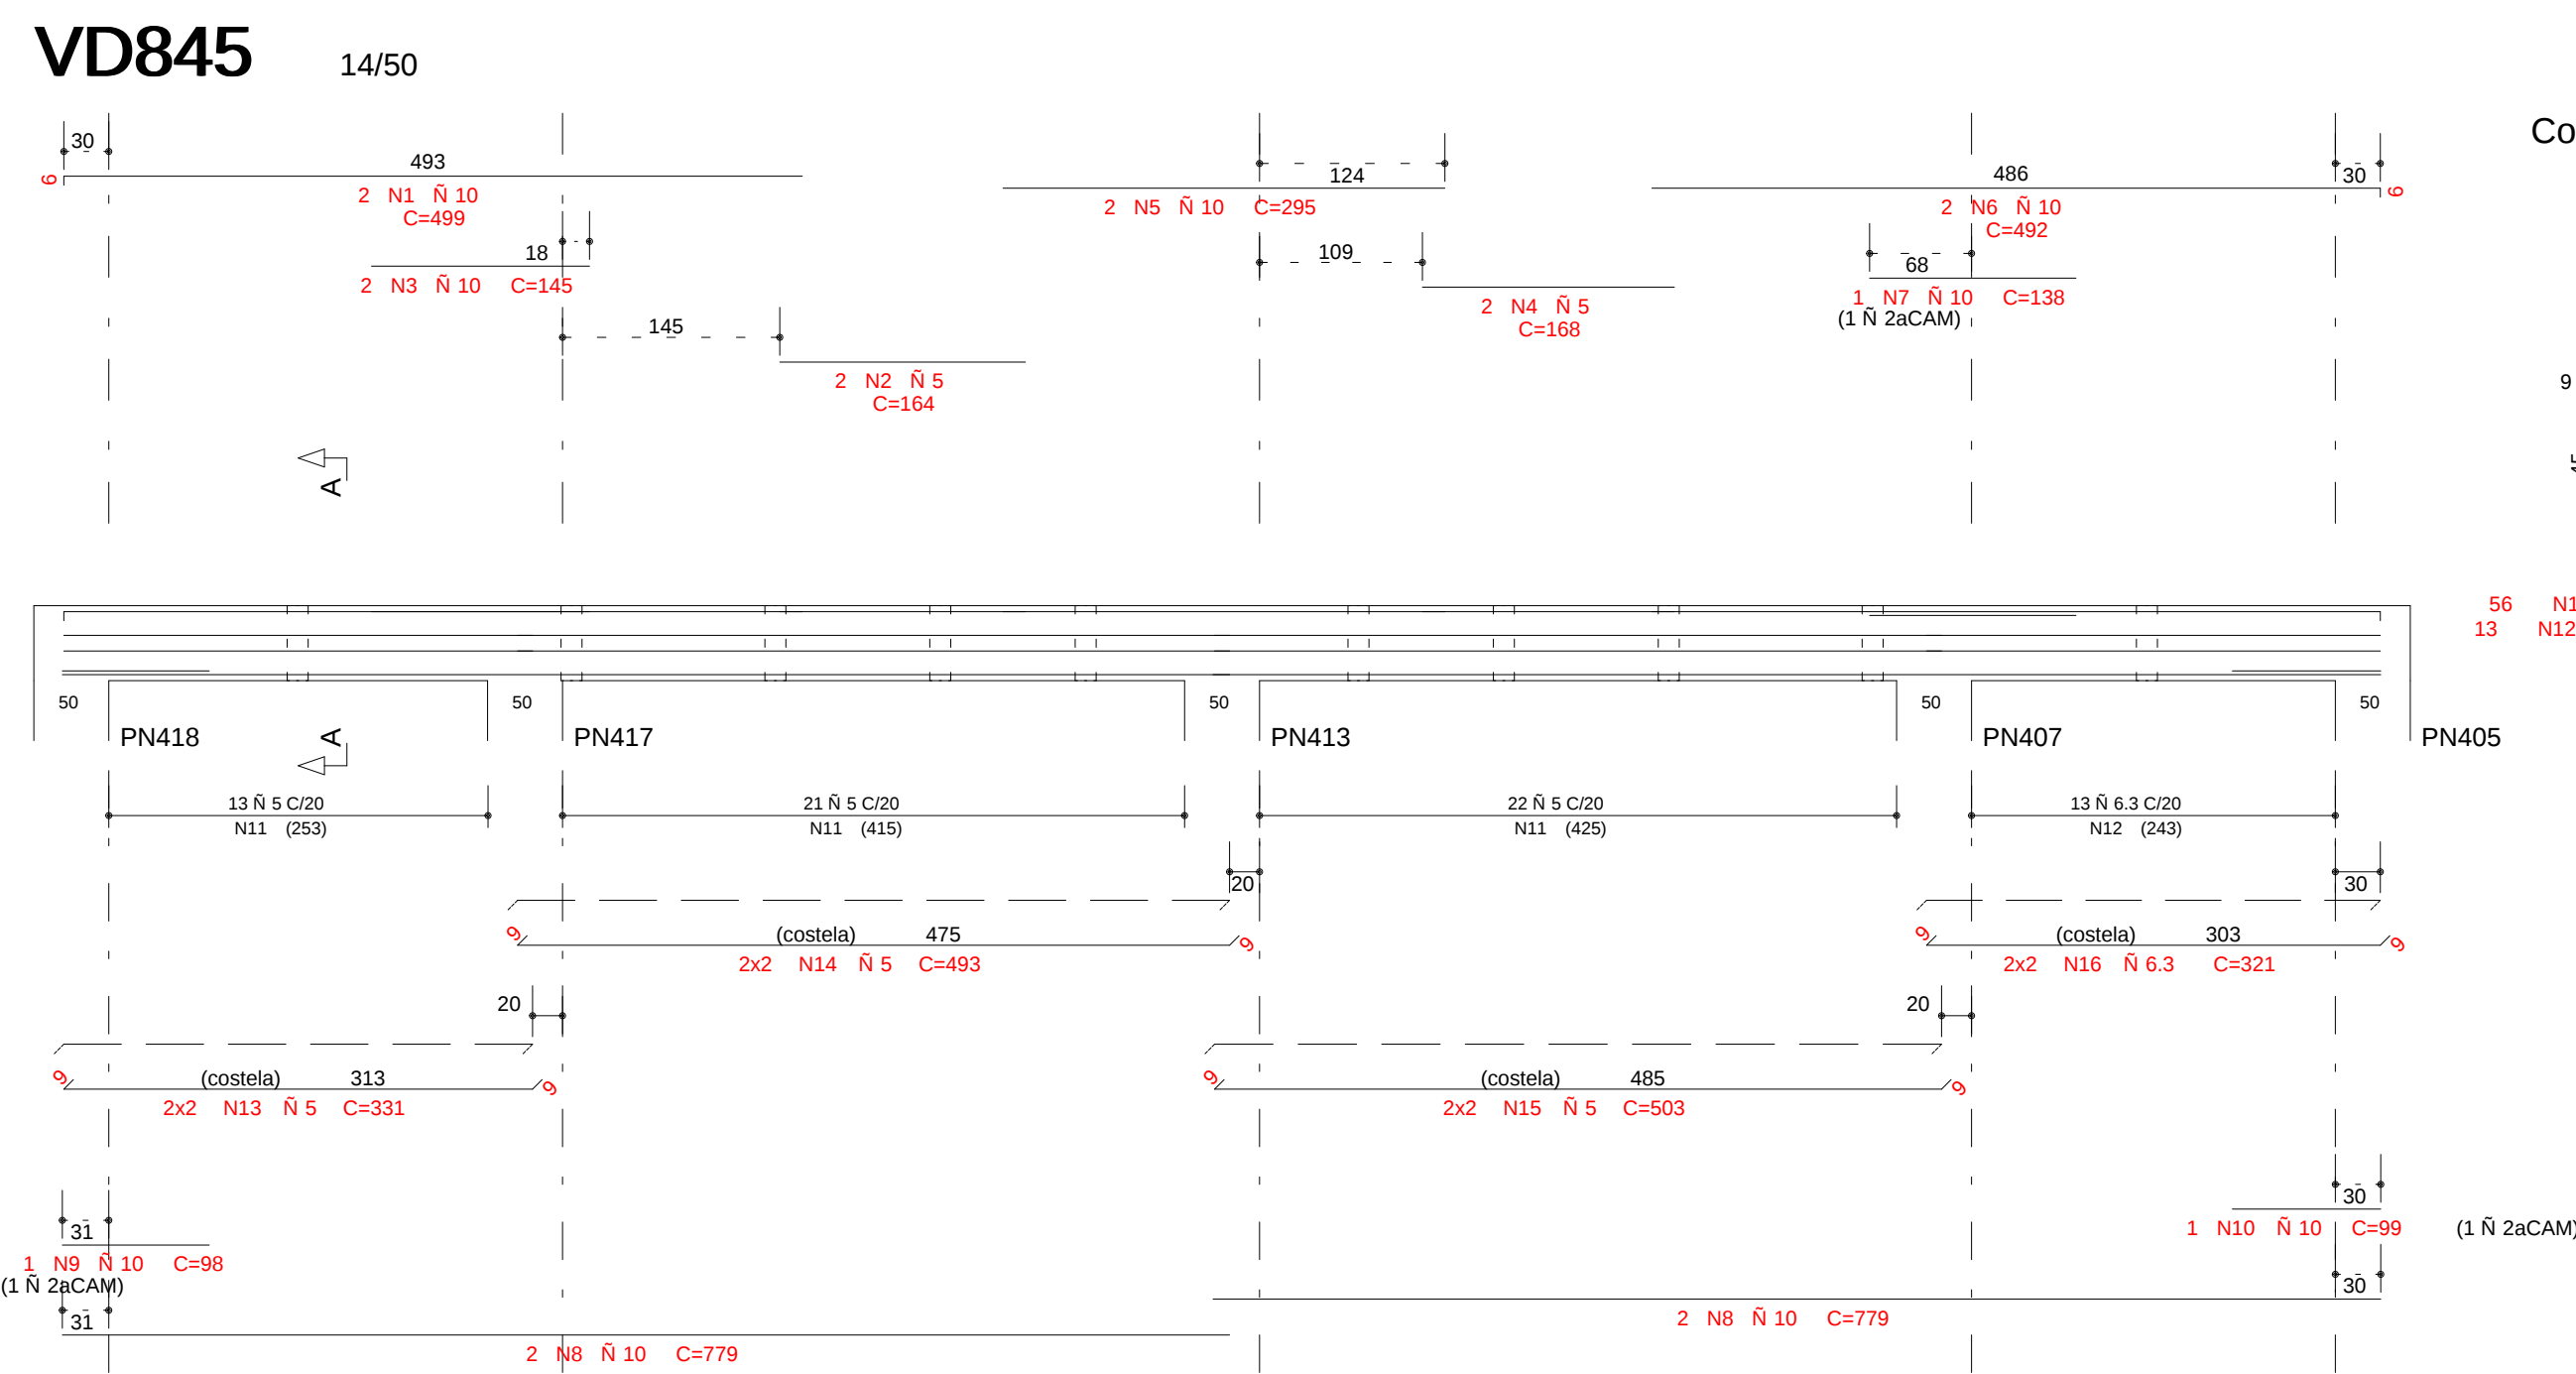
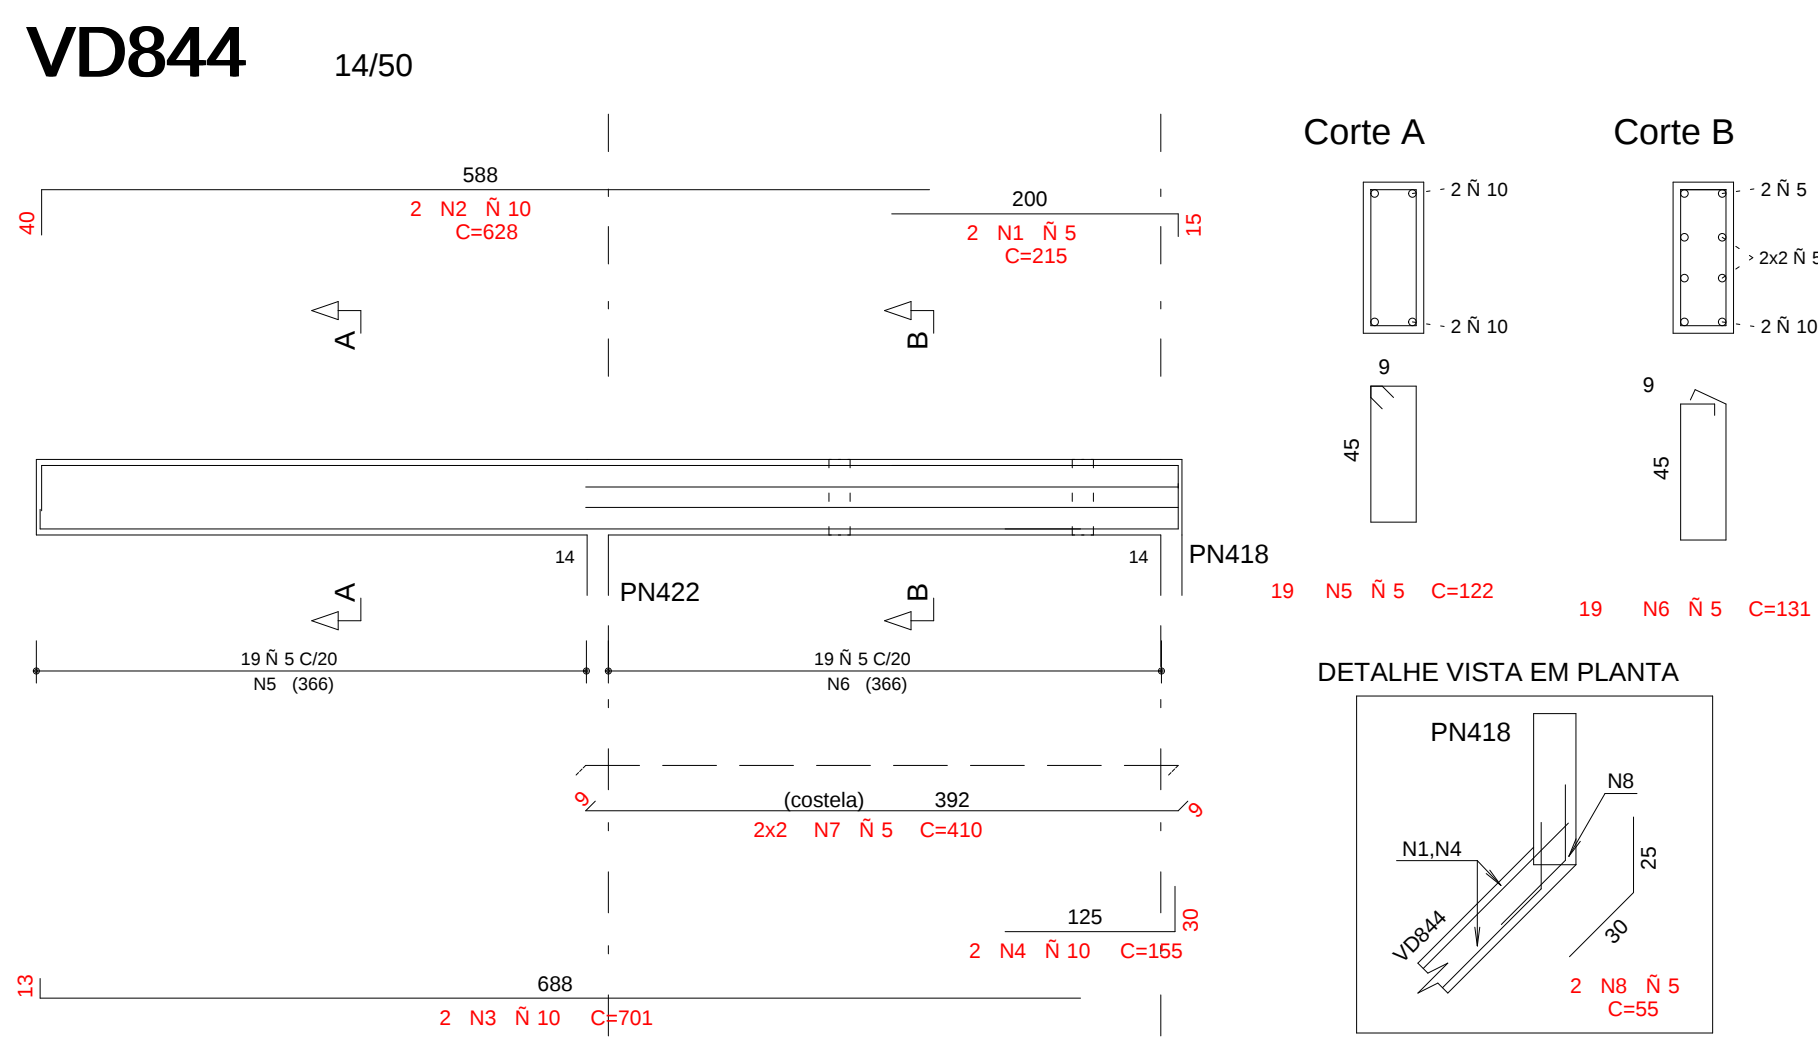
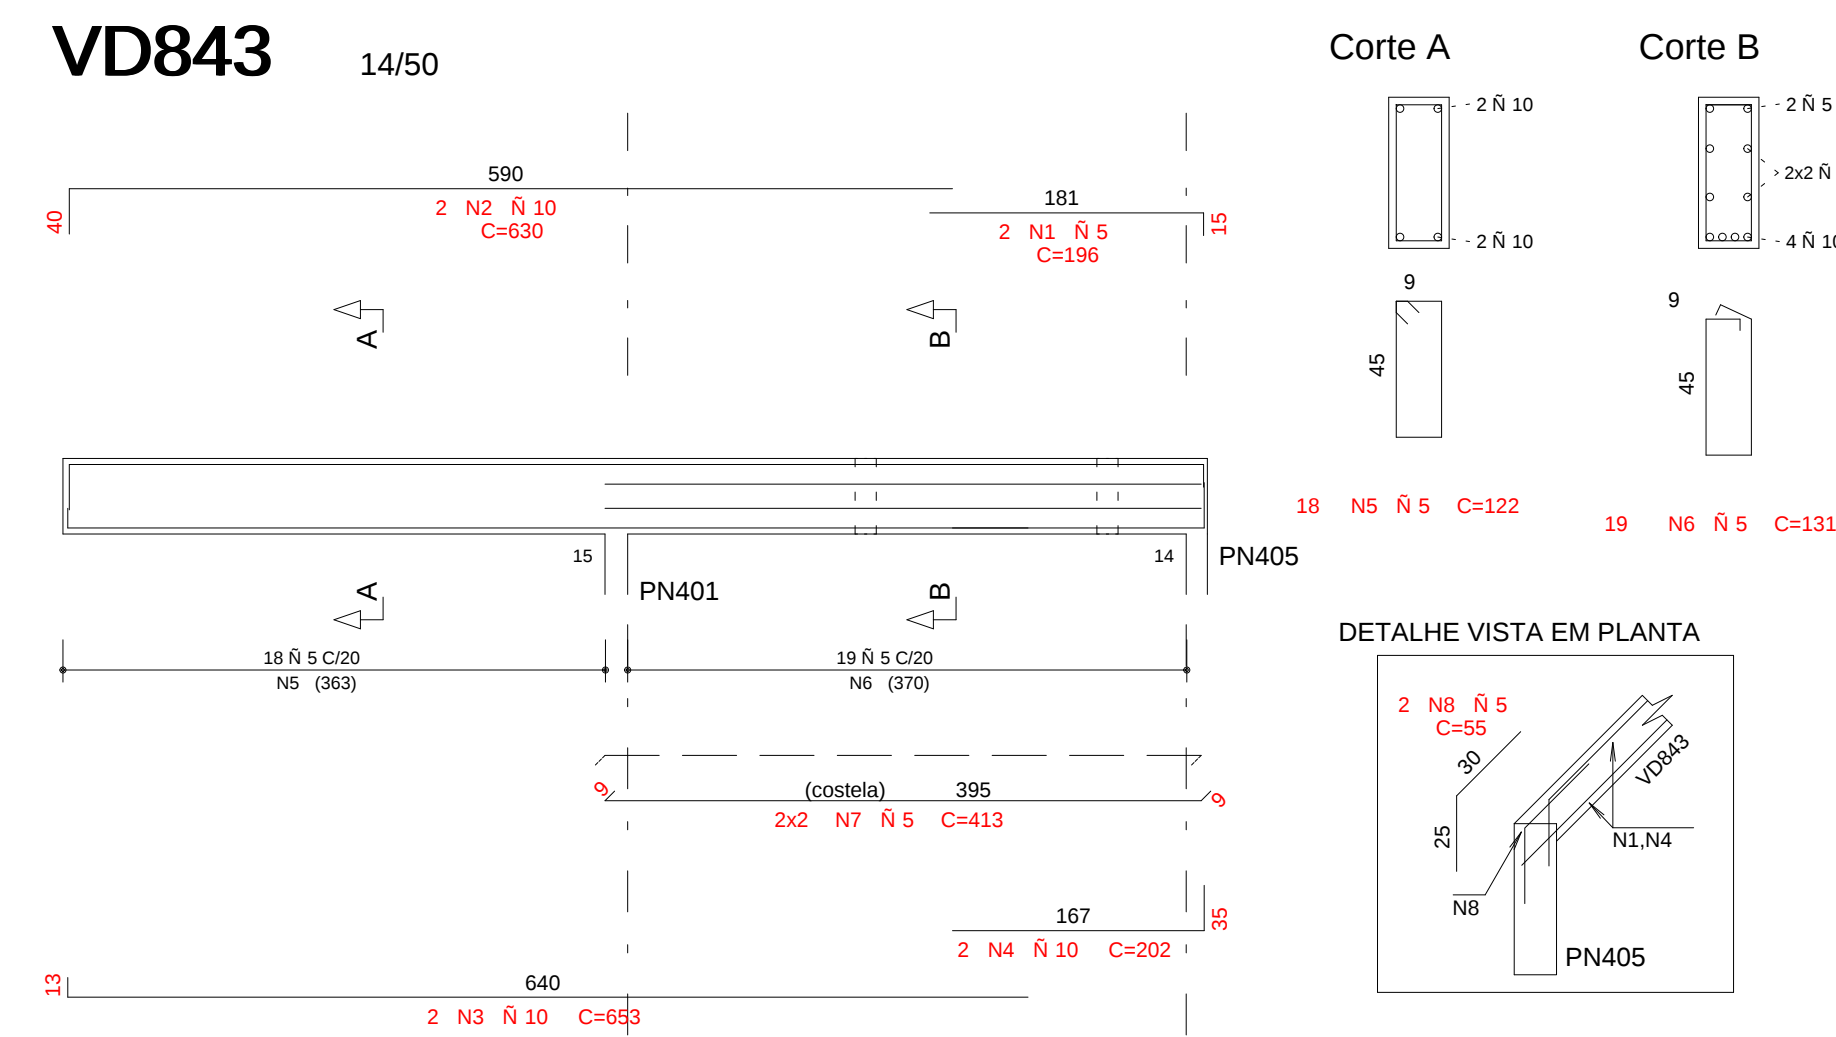
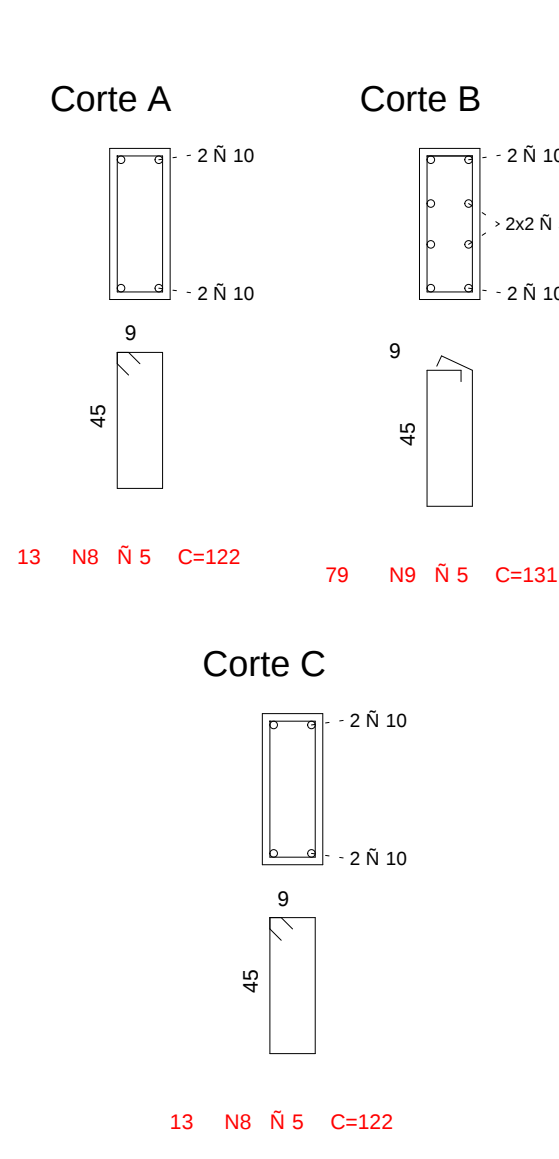
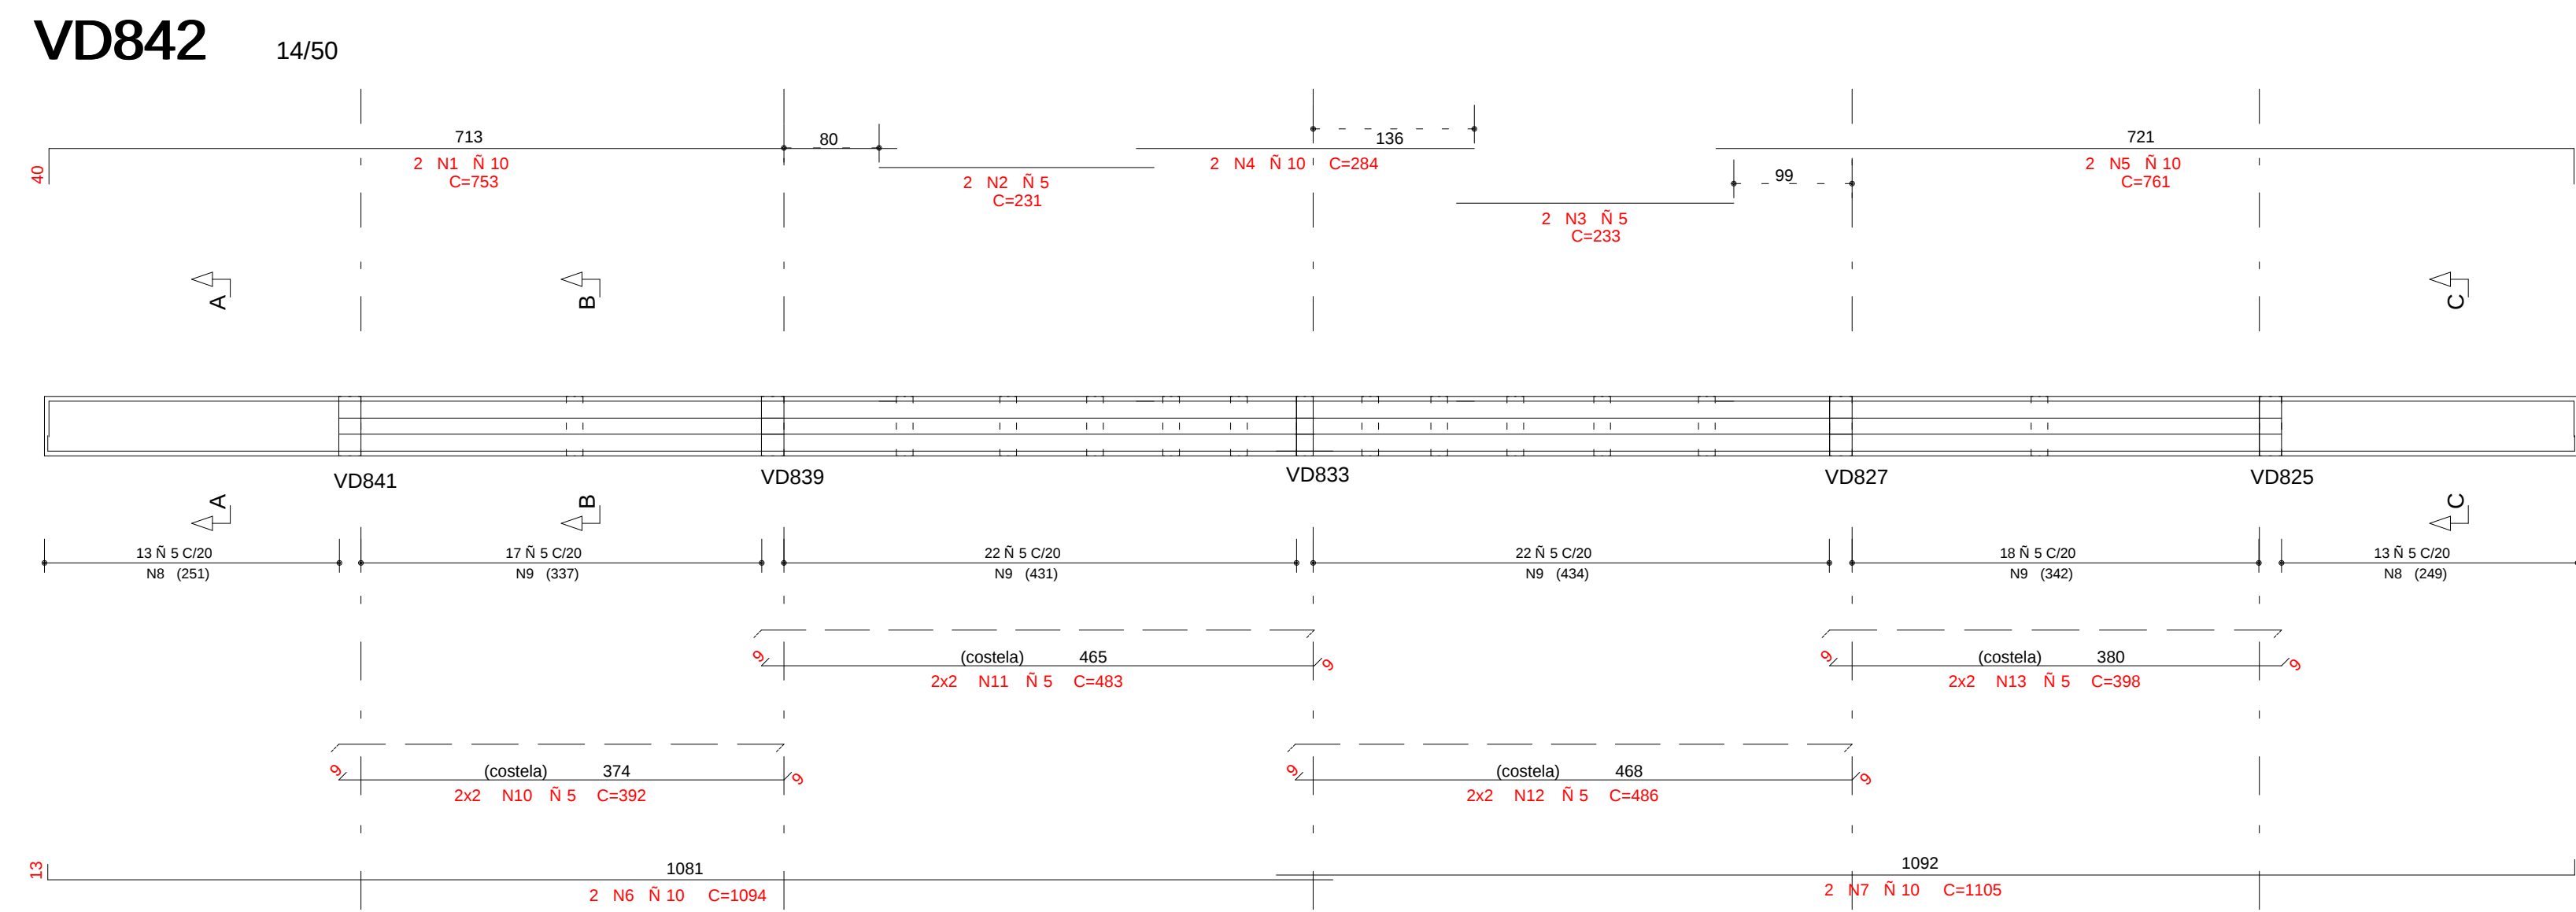


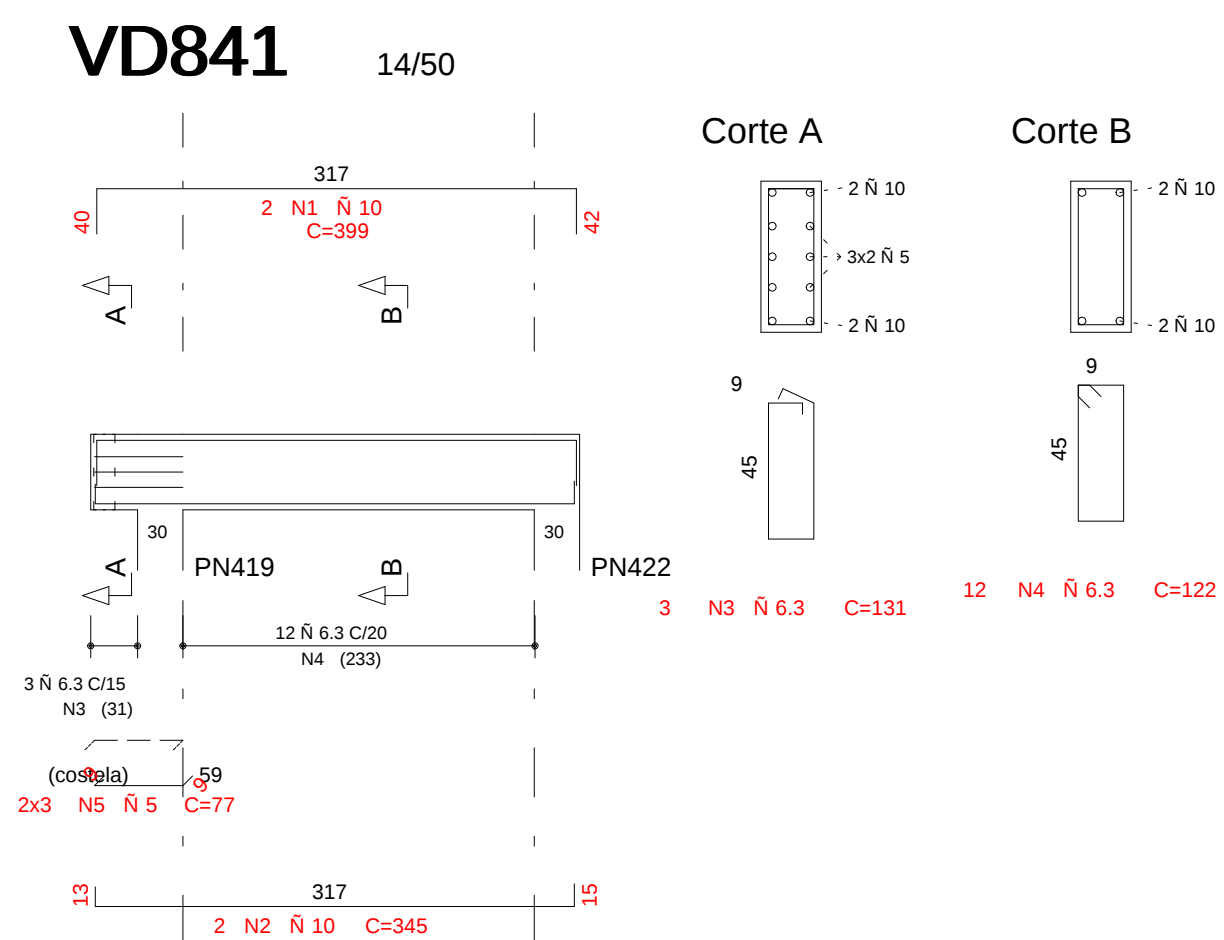

	ACO	POS	BIT (mm)	QUANT	COMPLEMENT	UNIT TOTAL

RESUMO A E O CA 50-60			
A E O	BIT (mm)	COMPR (m)	PESO (kg)
600	5	523	84
50A	6,3	112	28
50A	8	43	17
50A	10	283	166
Peso Total	600 =		84 kg
Peso Total	50A =		211 kg

COBRIMENTO DA ARMADURA:

- VIGAS E PILARES = 2,5 cm
- BLOCOS, BALDRAMES E CONTENCOES (FACE EM CONTATO COM A TERRA) = 3,0 cm

1. ESSES COBRIMENTOS DEVERÃO SER GARANTIDOS COM O USO DE ESPACADORES OU PASTILHAS.

COBRIMENTOS ESPECIFICOS EM CONTRARIO AOS VALORES INDICADOS ACIMA, ESTAO INDICADOS NOS DESENHOS D FORMAS DOS PAVIMENTOS.

NORMAS UTILIZADAS

NBR-6118/2003 - PROJETO E EXECUCAO DE OBRAS DE CONCRETO ARMADO

INDICE:

VD841 A VD851

FCK= 35 MPa

EC = 28 GPa (MODULO DE ELASTICIDADE SECANTE AOS 28 DIAS).

$$A/C = 0,65 \quad (\text{FATOR AGUA CIMENTO})$$

1	02/09/2014	NUMERACAO FINAL	
0	03/06/2013	EMISSAO INICIAL	
REV	DATA	DESCRICAO	
 Simetria Engenharia SUA QUADRA: CA-NÚM. SALAS 355 A 370 BRASÍLIA-DF CEP: 71200-905 FONE: (061) 3033-6623 SIMETRIA@SIMETRIA-DF.COM.BR			
PROJETO ESTRUTURAL			
CLIENTE: GENT INCORPORADORA LTDA			
OBRA:	ED. RESIDENCIAL/COMERCIAL PAINEIRAS		Nº OBRA: XXX
ENDEREÇO OBRA:	RUA 30 NORTE LOTE 03 - RUA DAS PAINEIRAS - AGUAS CLARAS DF		
DESENHADO:			DESENHO Nº:
ARMACAO DAS VIGAS DO PERGOLADO			BL4
EMBASAMENTO - JUNTA D - (02/02)			052-052
DESENHISTA	DATA	ESCALA:	UNIDADE
TOZI GUSTAVO	03/06/2013	1:50	CM
Nº PROJ: SIMETRIA 478			
ARQUIVO PLOT:			
478 -EST-BL4- 052-052 -R01 -VIG-PLT			
PROPRIETARIO		RESPONSAVEL TECNICO	
_____		_____	
RESPONSAVEL TECNICO PELO PROJETO ESTRUTURAL:			

SIMETRIA ENGENHARIA E PROJETOS S/C LTDA			
CREA-27258F			