
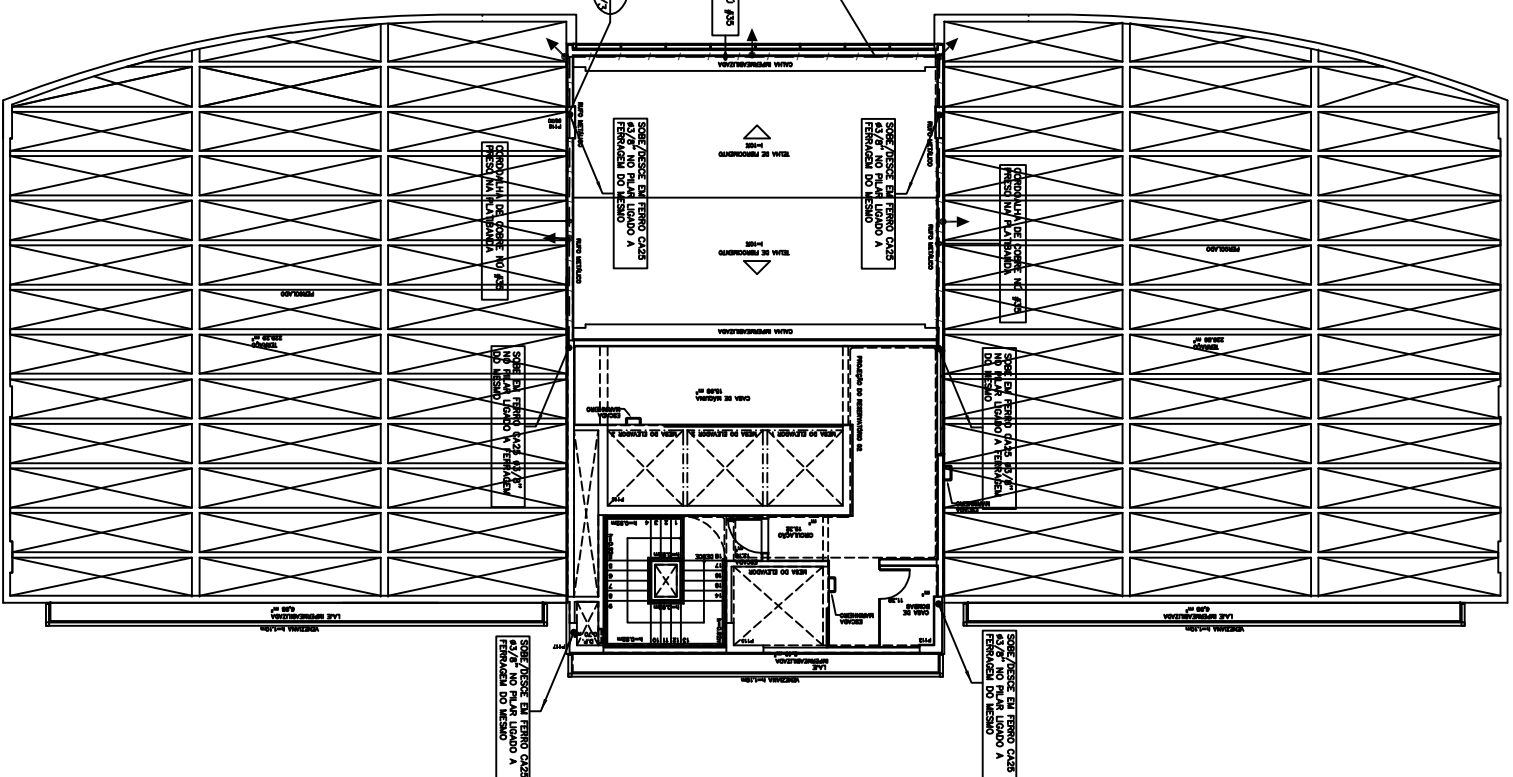
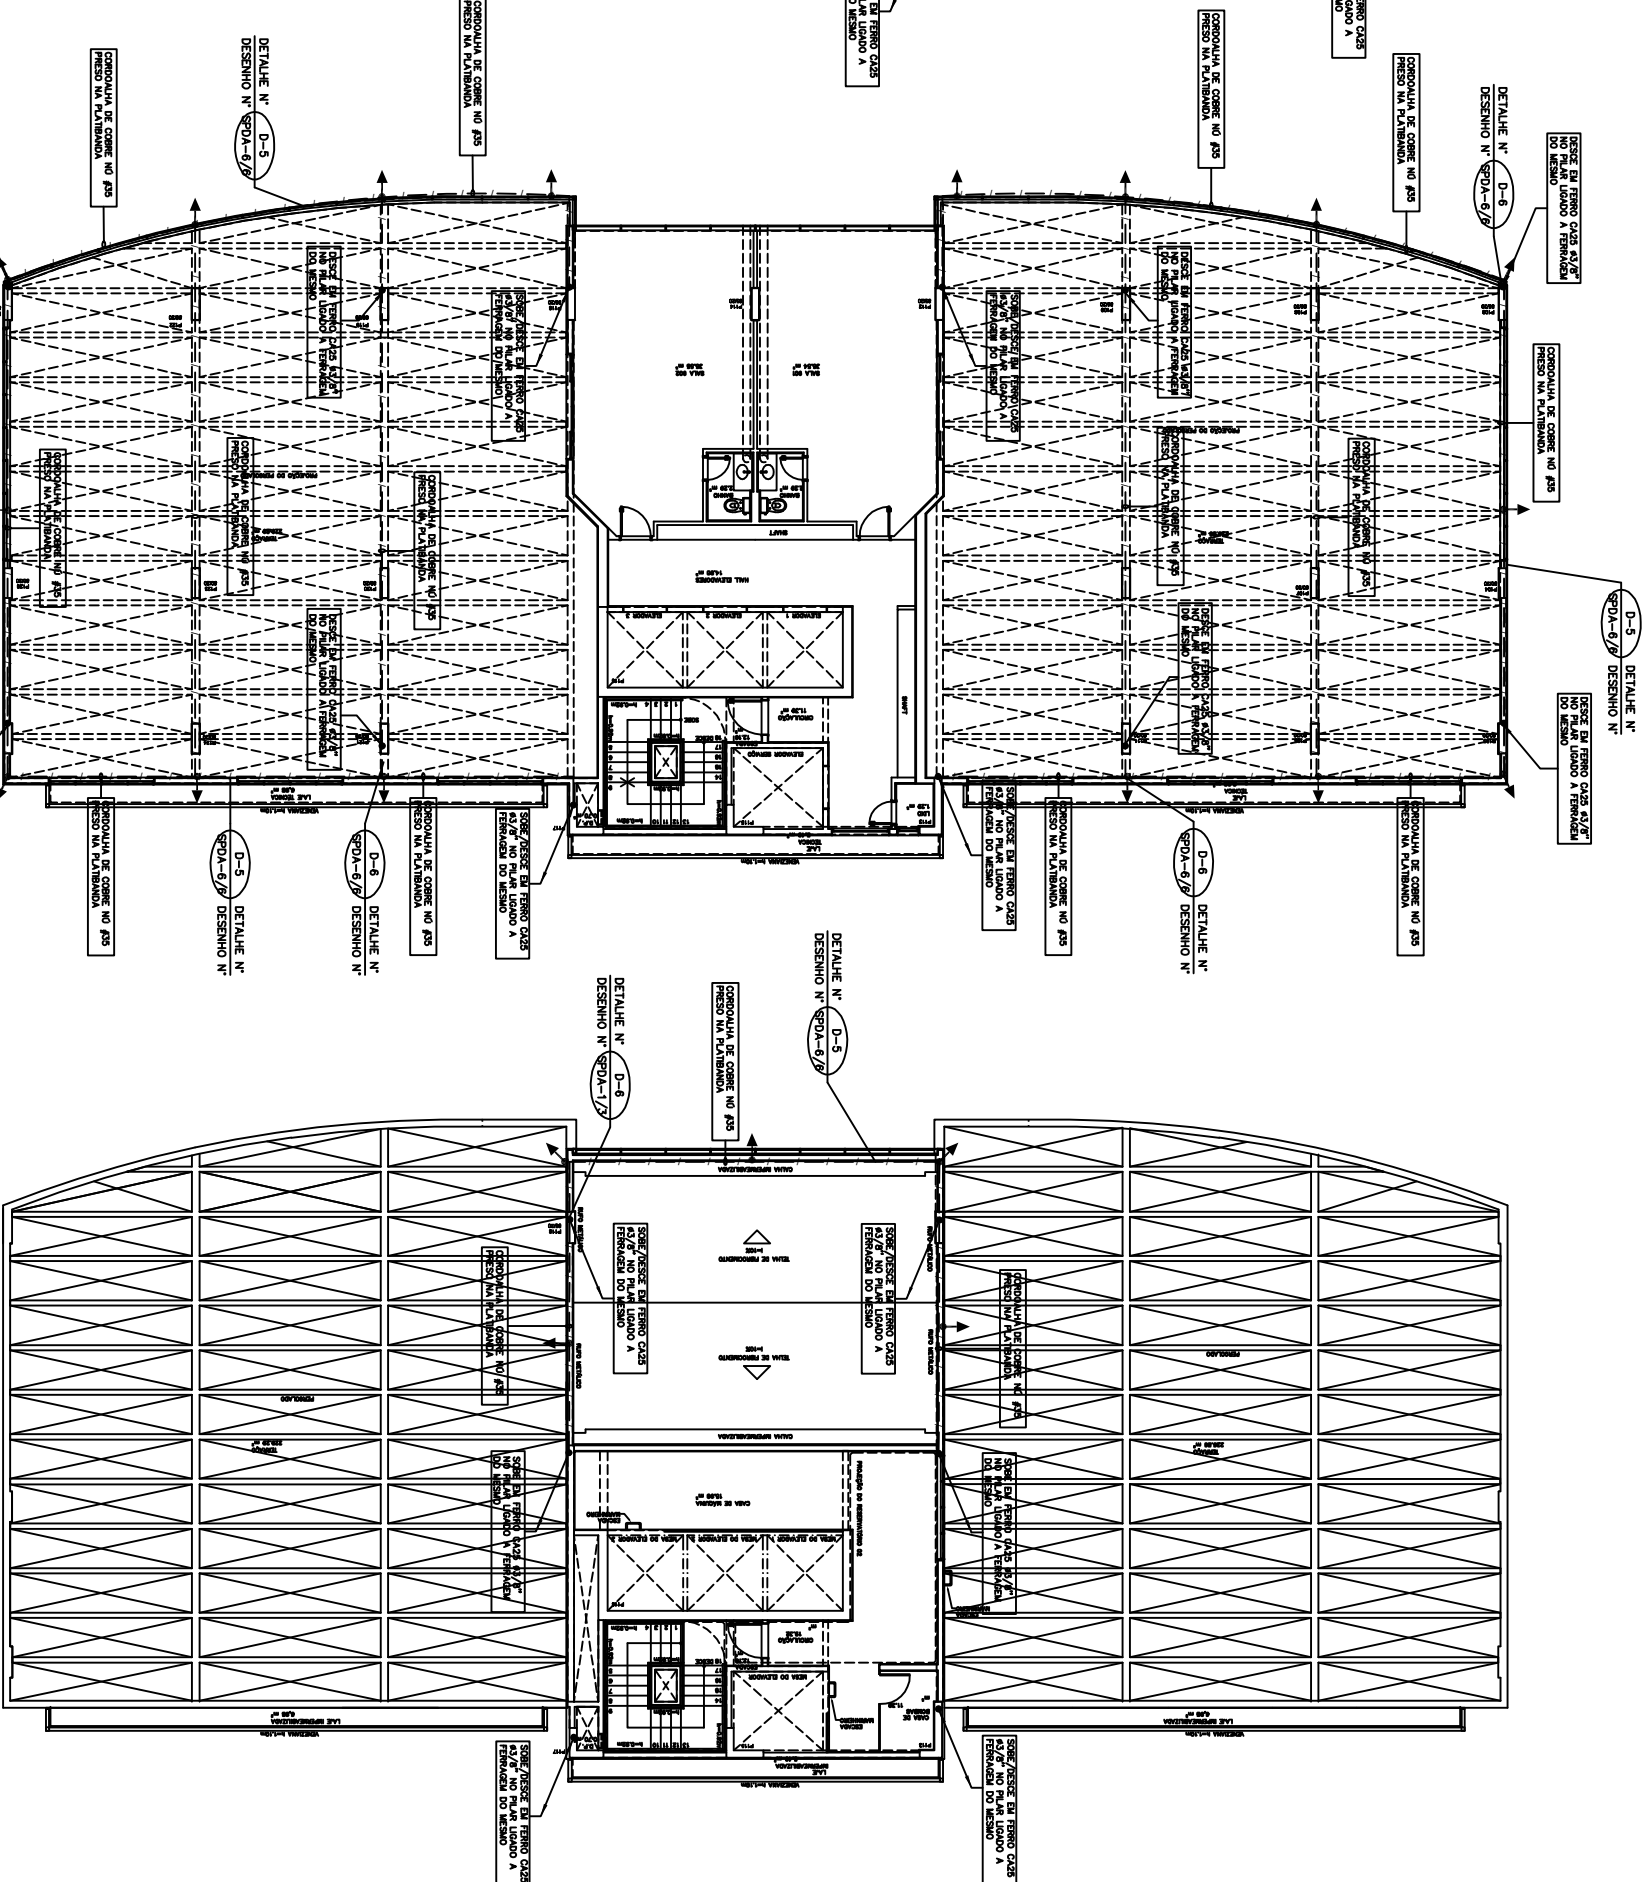
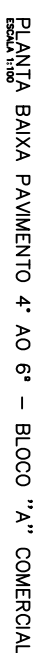
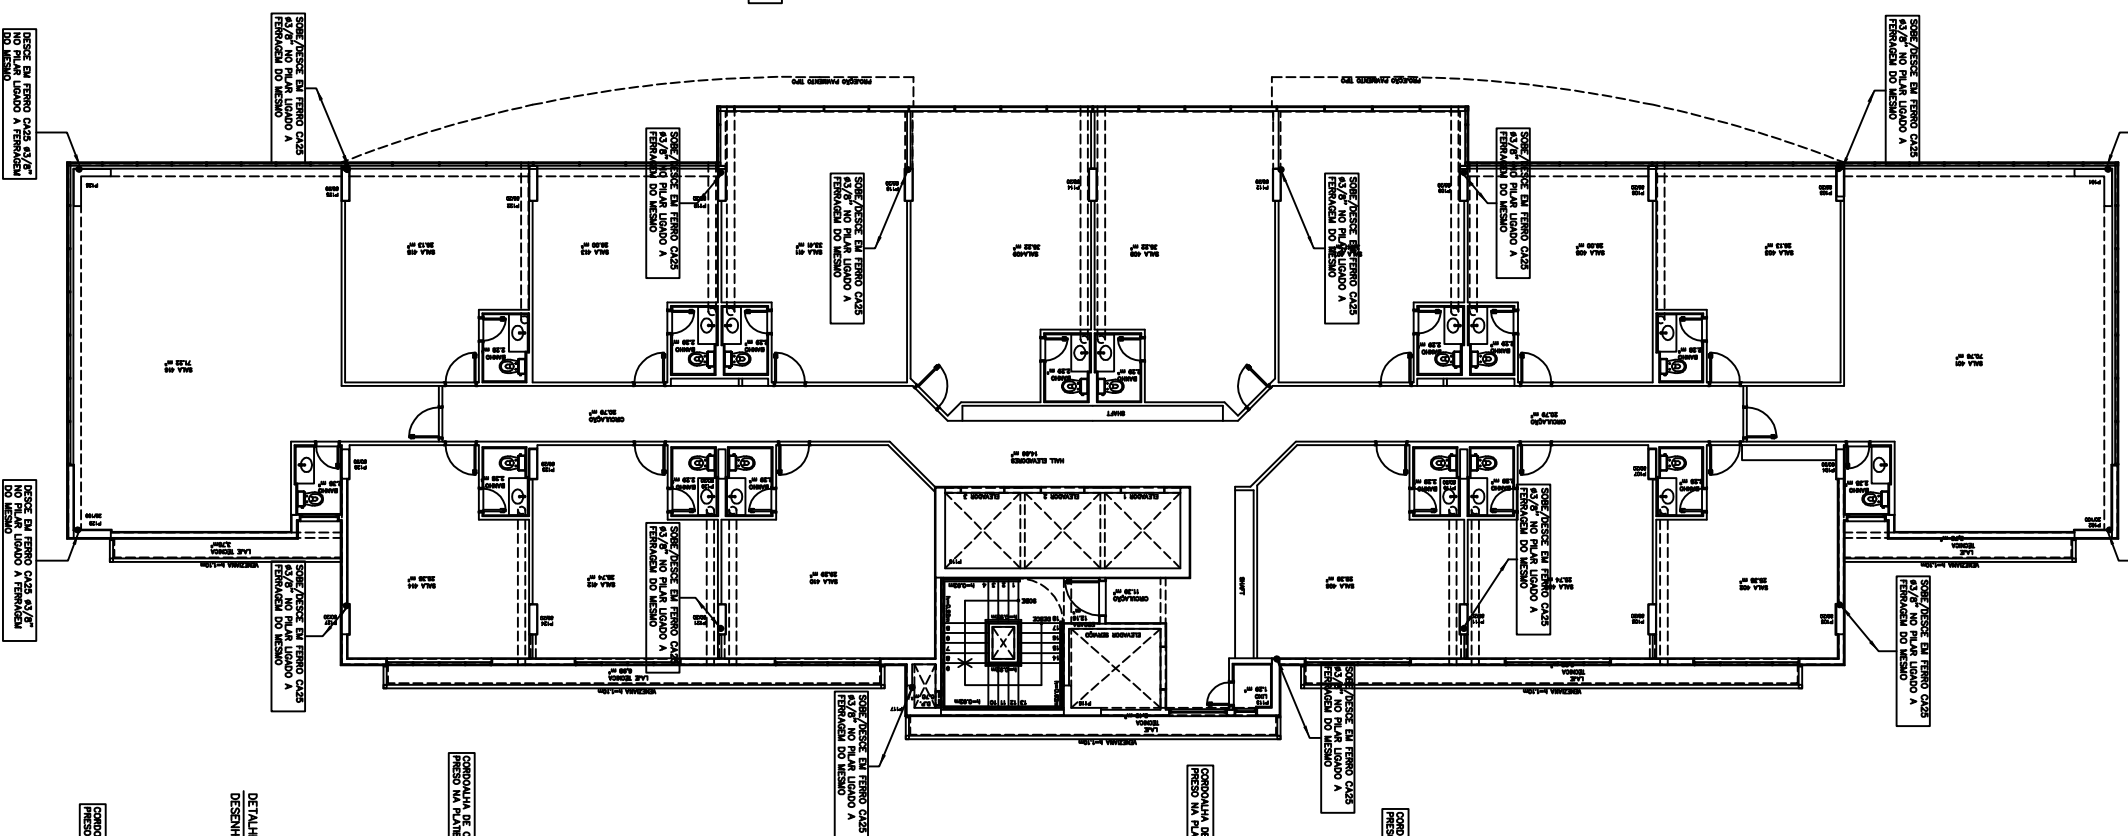
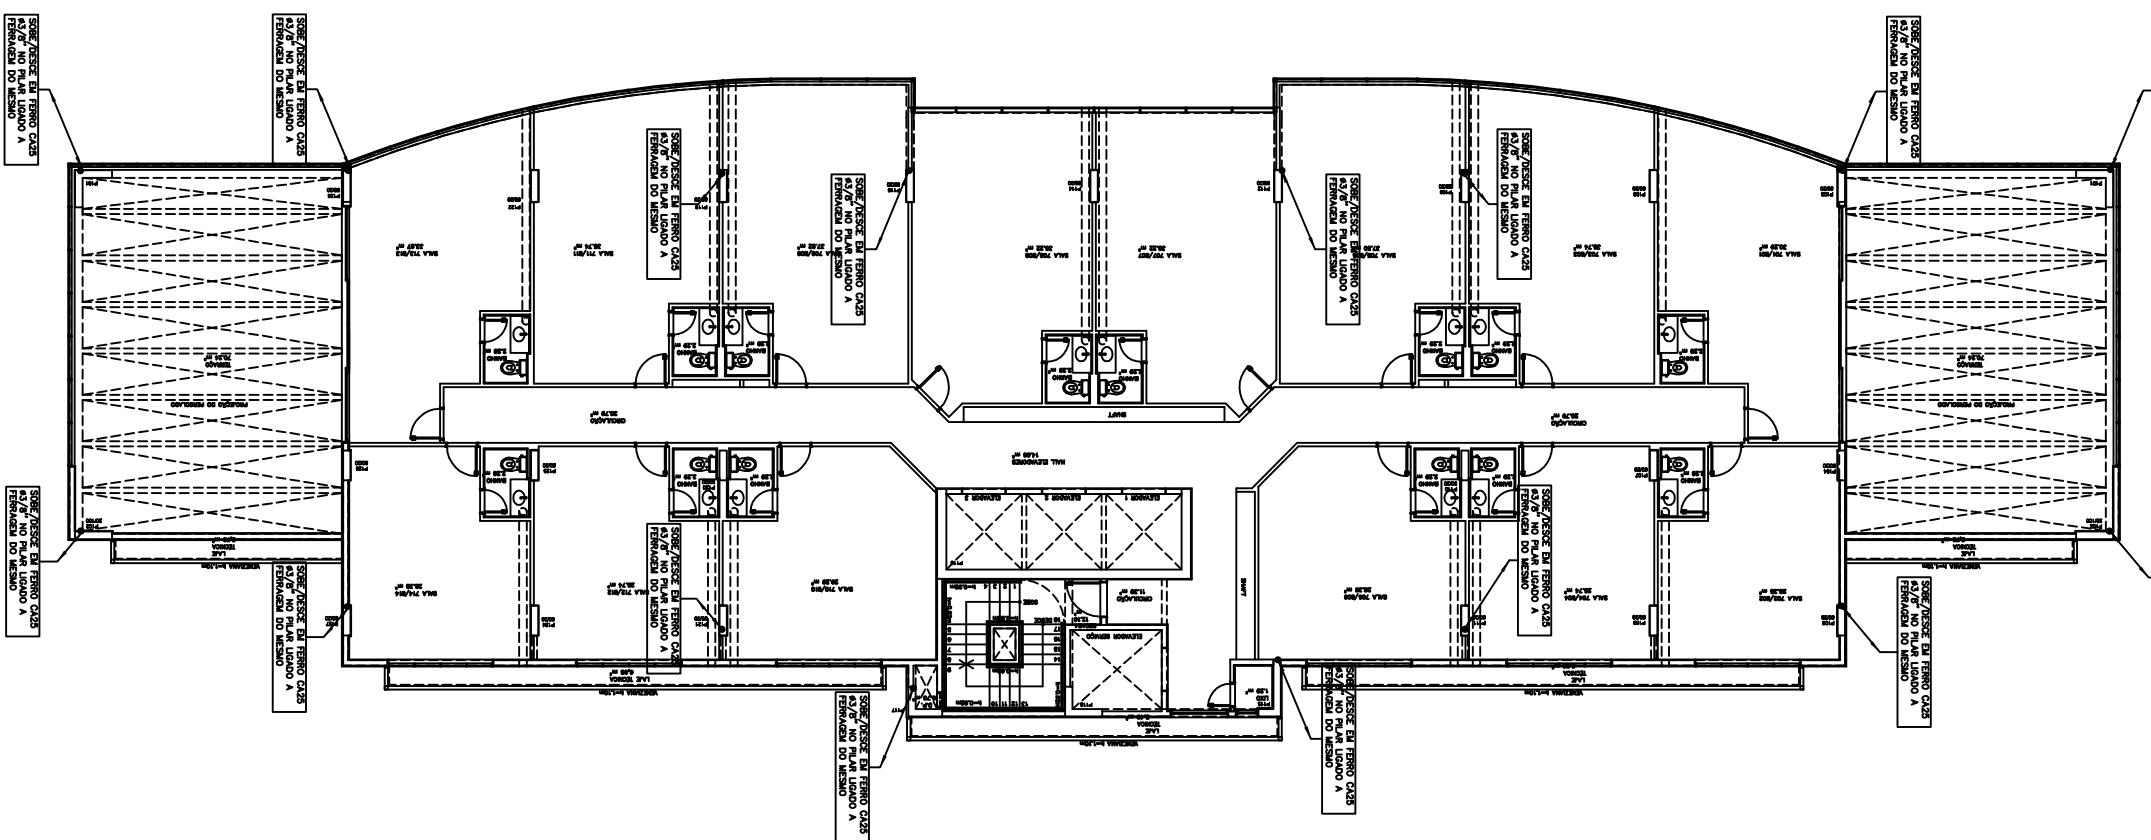
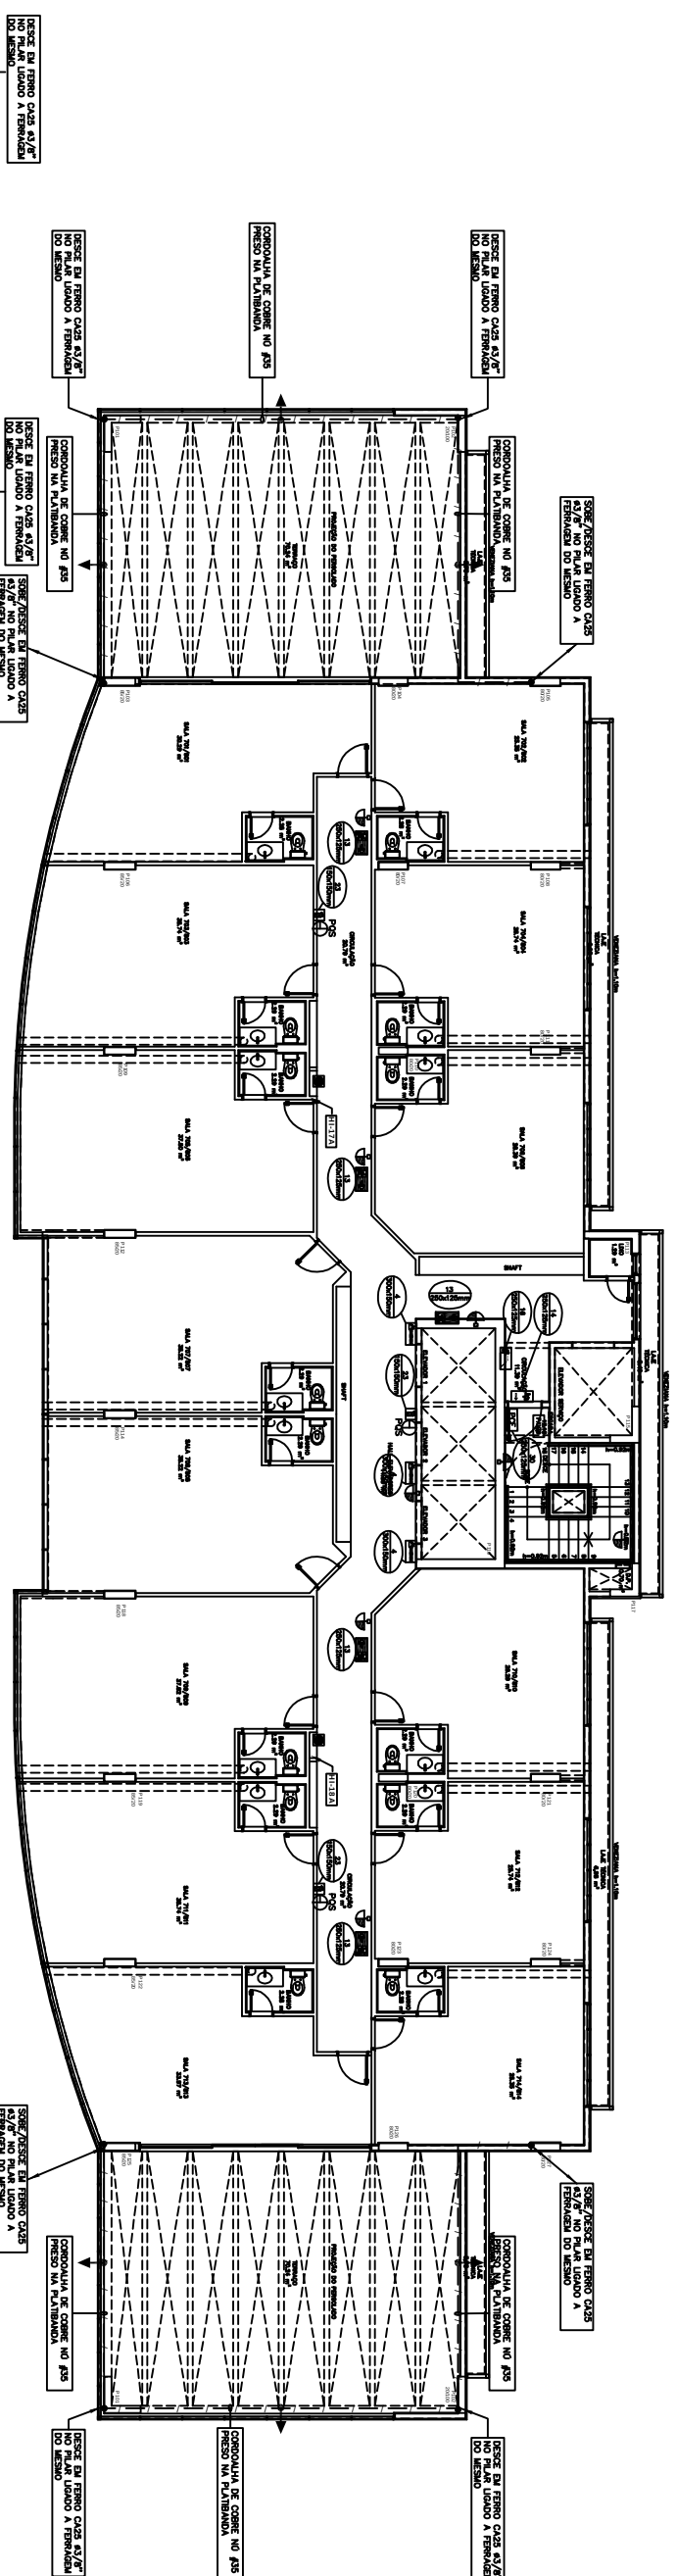


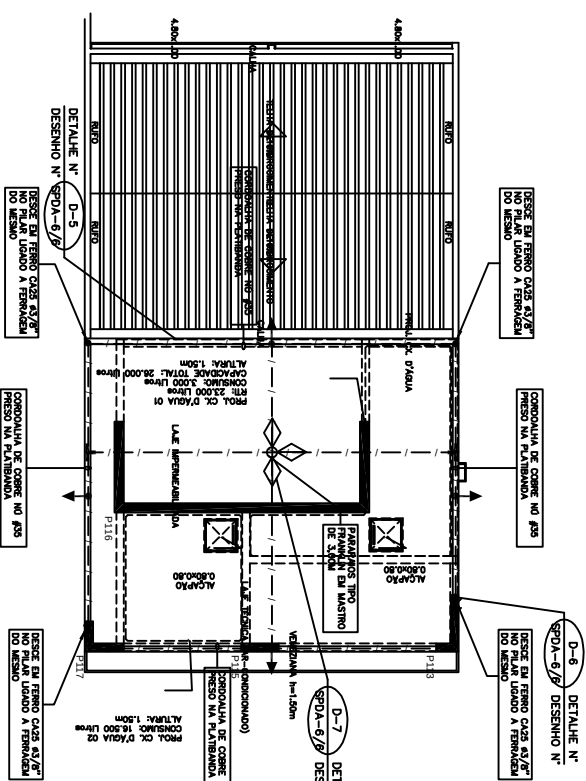

PARA LEGENDAS E NOTAS VIDE DESENHO SPDA-01/06	

N.Tafner Projetos de Instalações Ltda

SIA trecho 3 lote 62/5/695 bloco C sala 22
e-mail: naffner@pibdo.com
Telefone (61) 3224-5570

SETOR:	AGUAS CLARAS - BRASILIA - DISTRITO FEDERAL
ENDEREÇO:	RUA DAS PALMEIRAS - LOTE 03, RUA 30 NORTE -
PROPRIETÁRIO:	GENT INCORPORADORA LTDA.
AUTOR DO PROJETO:	N. TAFNER PROJETOS DE INSTALAÇÕES LTDA
RESPONSÁVEL TÉCNICO:	PORTO BSB ENGENHARIA LTDA

☐ PROJETO 34500	
☐ AUTOR DO PROJETO	OSIEL, RAY/D-04
☐ RESPONSÁVEL TÉCNICO	OSIEL, RAY/D-04

CARIDE	CREA

D. Fiaschi

RESIDENCIAL GENT	RESERVO PT
SPDA-04/06	
ASSISTENTE	DATA
M.FALCÃO	20/07/2011
PROJETA	REVISÃO
INDIVIDUAL	04-2011 - GENT SPDA-04-01-BL-A-TIPO-C05