
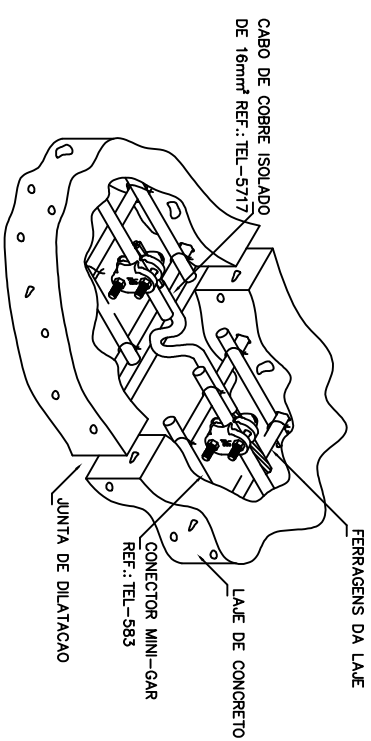
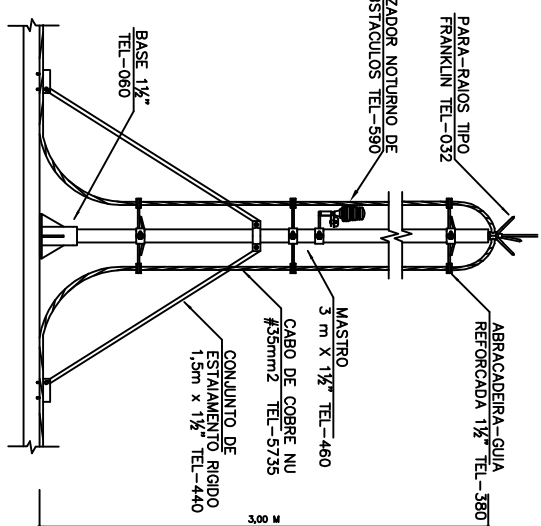
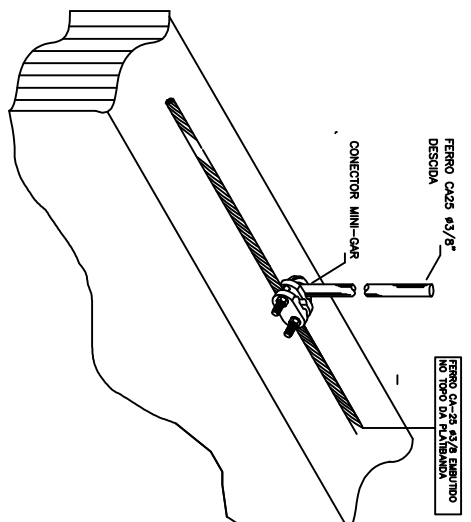
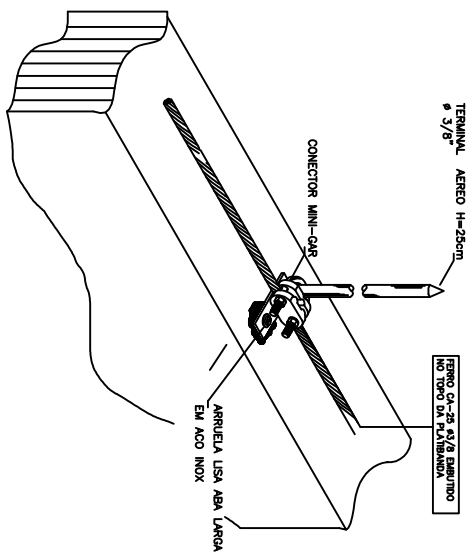
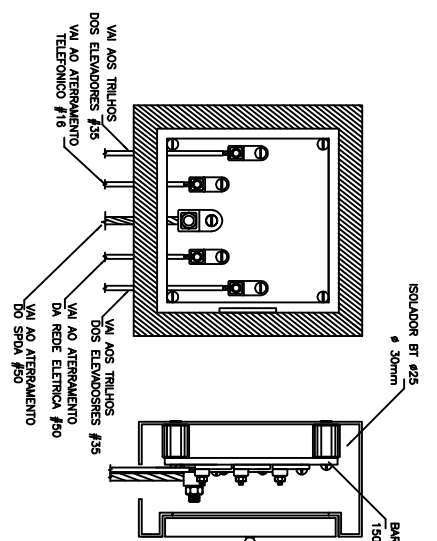
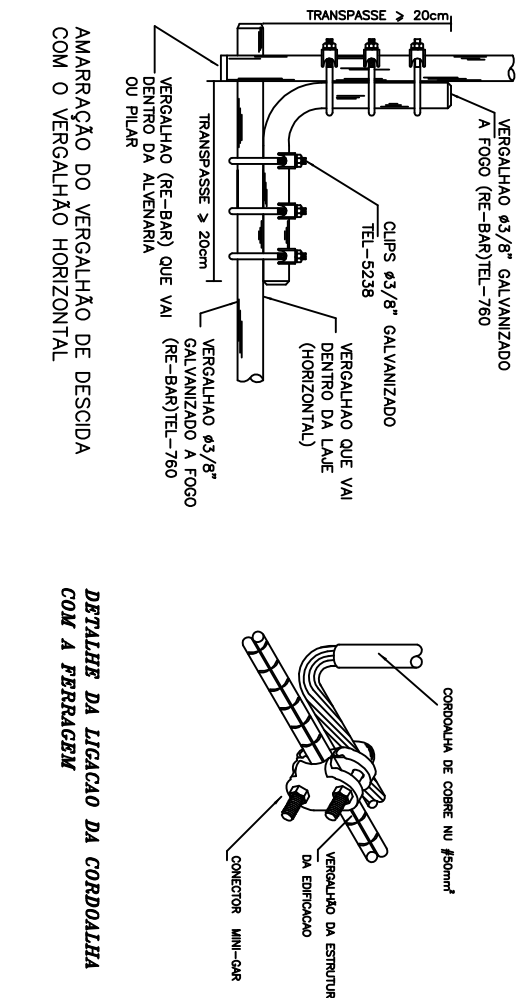
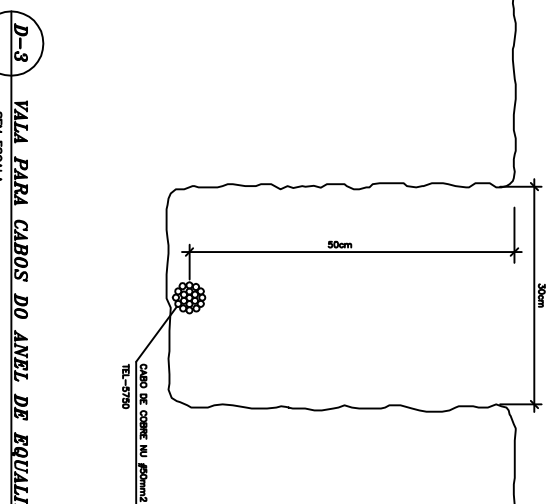
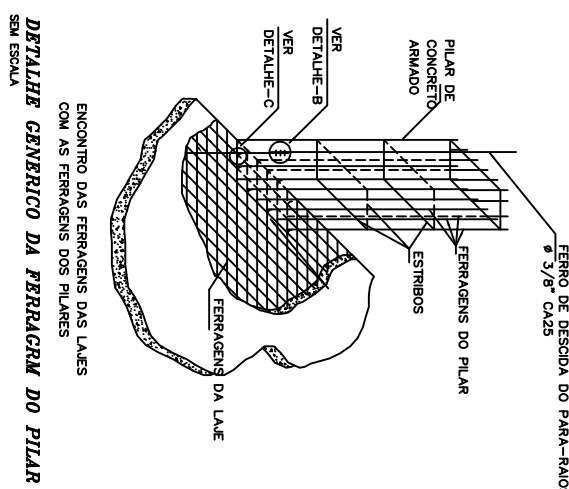
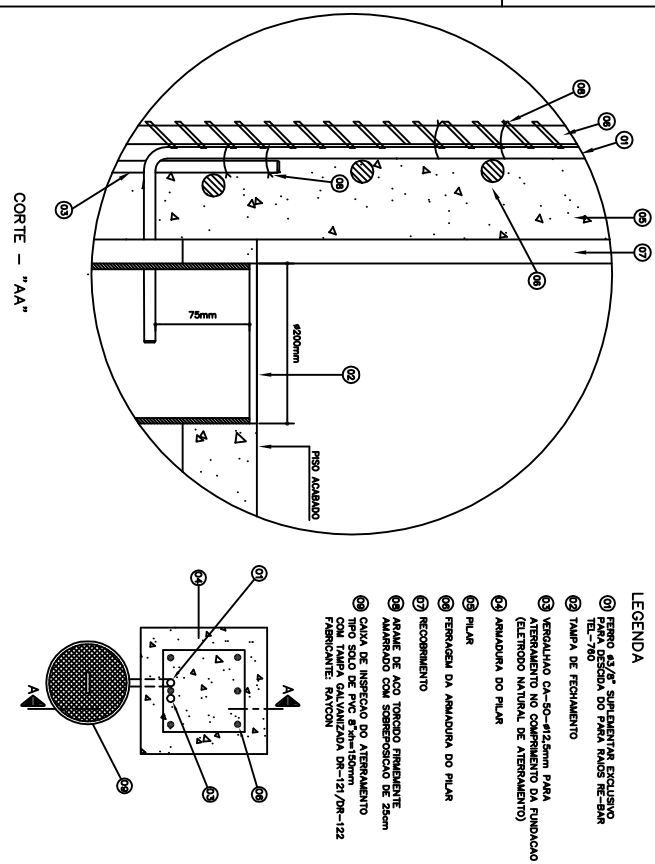


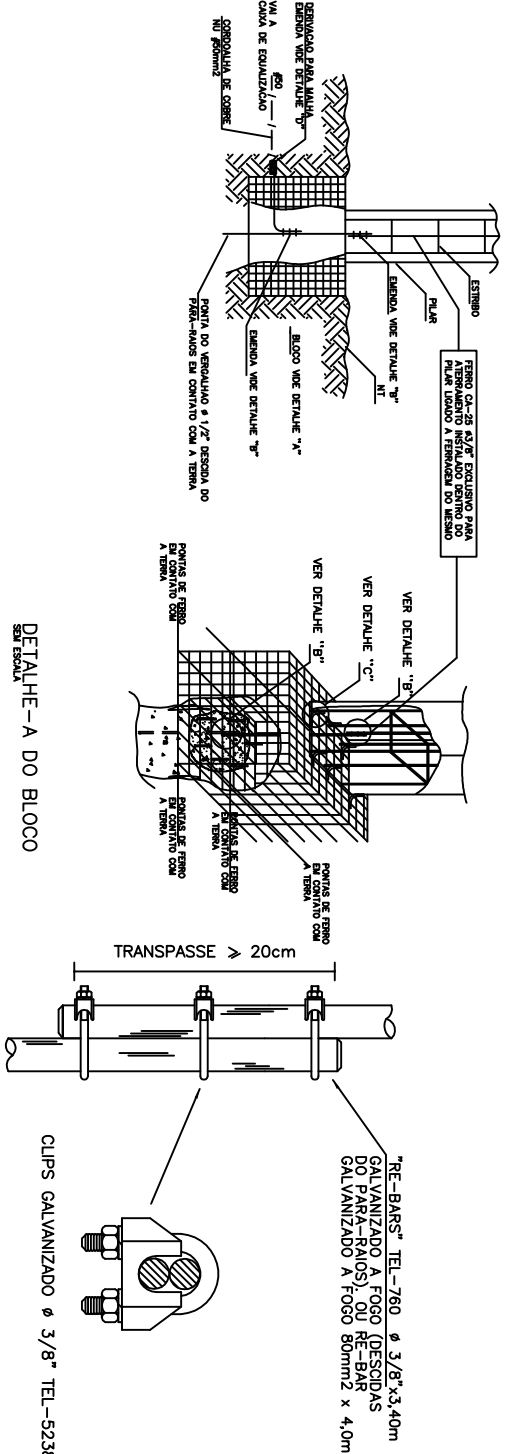

PARA LEGENDAS E NOTAS VIDE DESENHO SPDA-01/06		
03	22/11/2013	REVISÃO NA CAPLEJO DE SPDA
00	NOV/2011	ELABORAÇÃO
DATA	MODIFICAÇÕES	Nº VISTO

N.Tafner Projetos de Instalações Ltda

--	---


CRMOE	CREA

RESIDENCIAL GENT	Assessoria JF
PROJETO DE INSTALAÇÕES	SPDA—06/06
SISTEMA DE PROTEÇÃO CONTRA DESCARGA ATMOSFÉRICA	
PLANTA DE DETALHES	

DESCRIBTO: N. TAPPNER	ESCALA: INDICADA	DATA: NOV/2011	ABRIGADO: NT-18-2011-GENT-SPDA-08-R03-Detalhes
--------------------------	---------------------	-------------------	---