

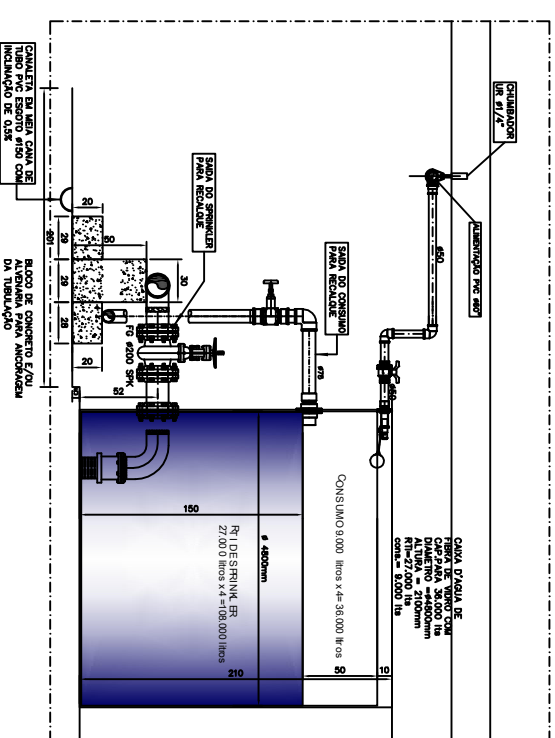
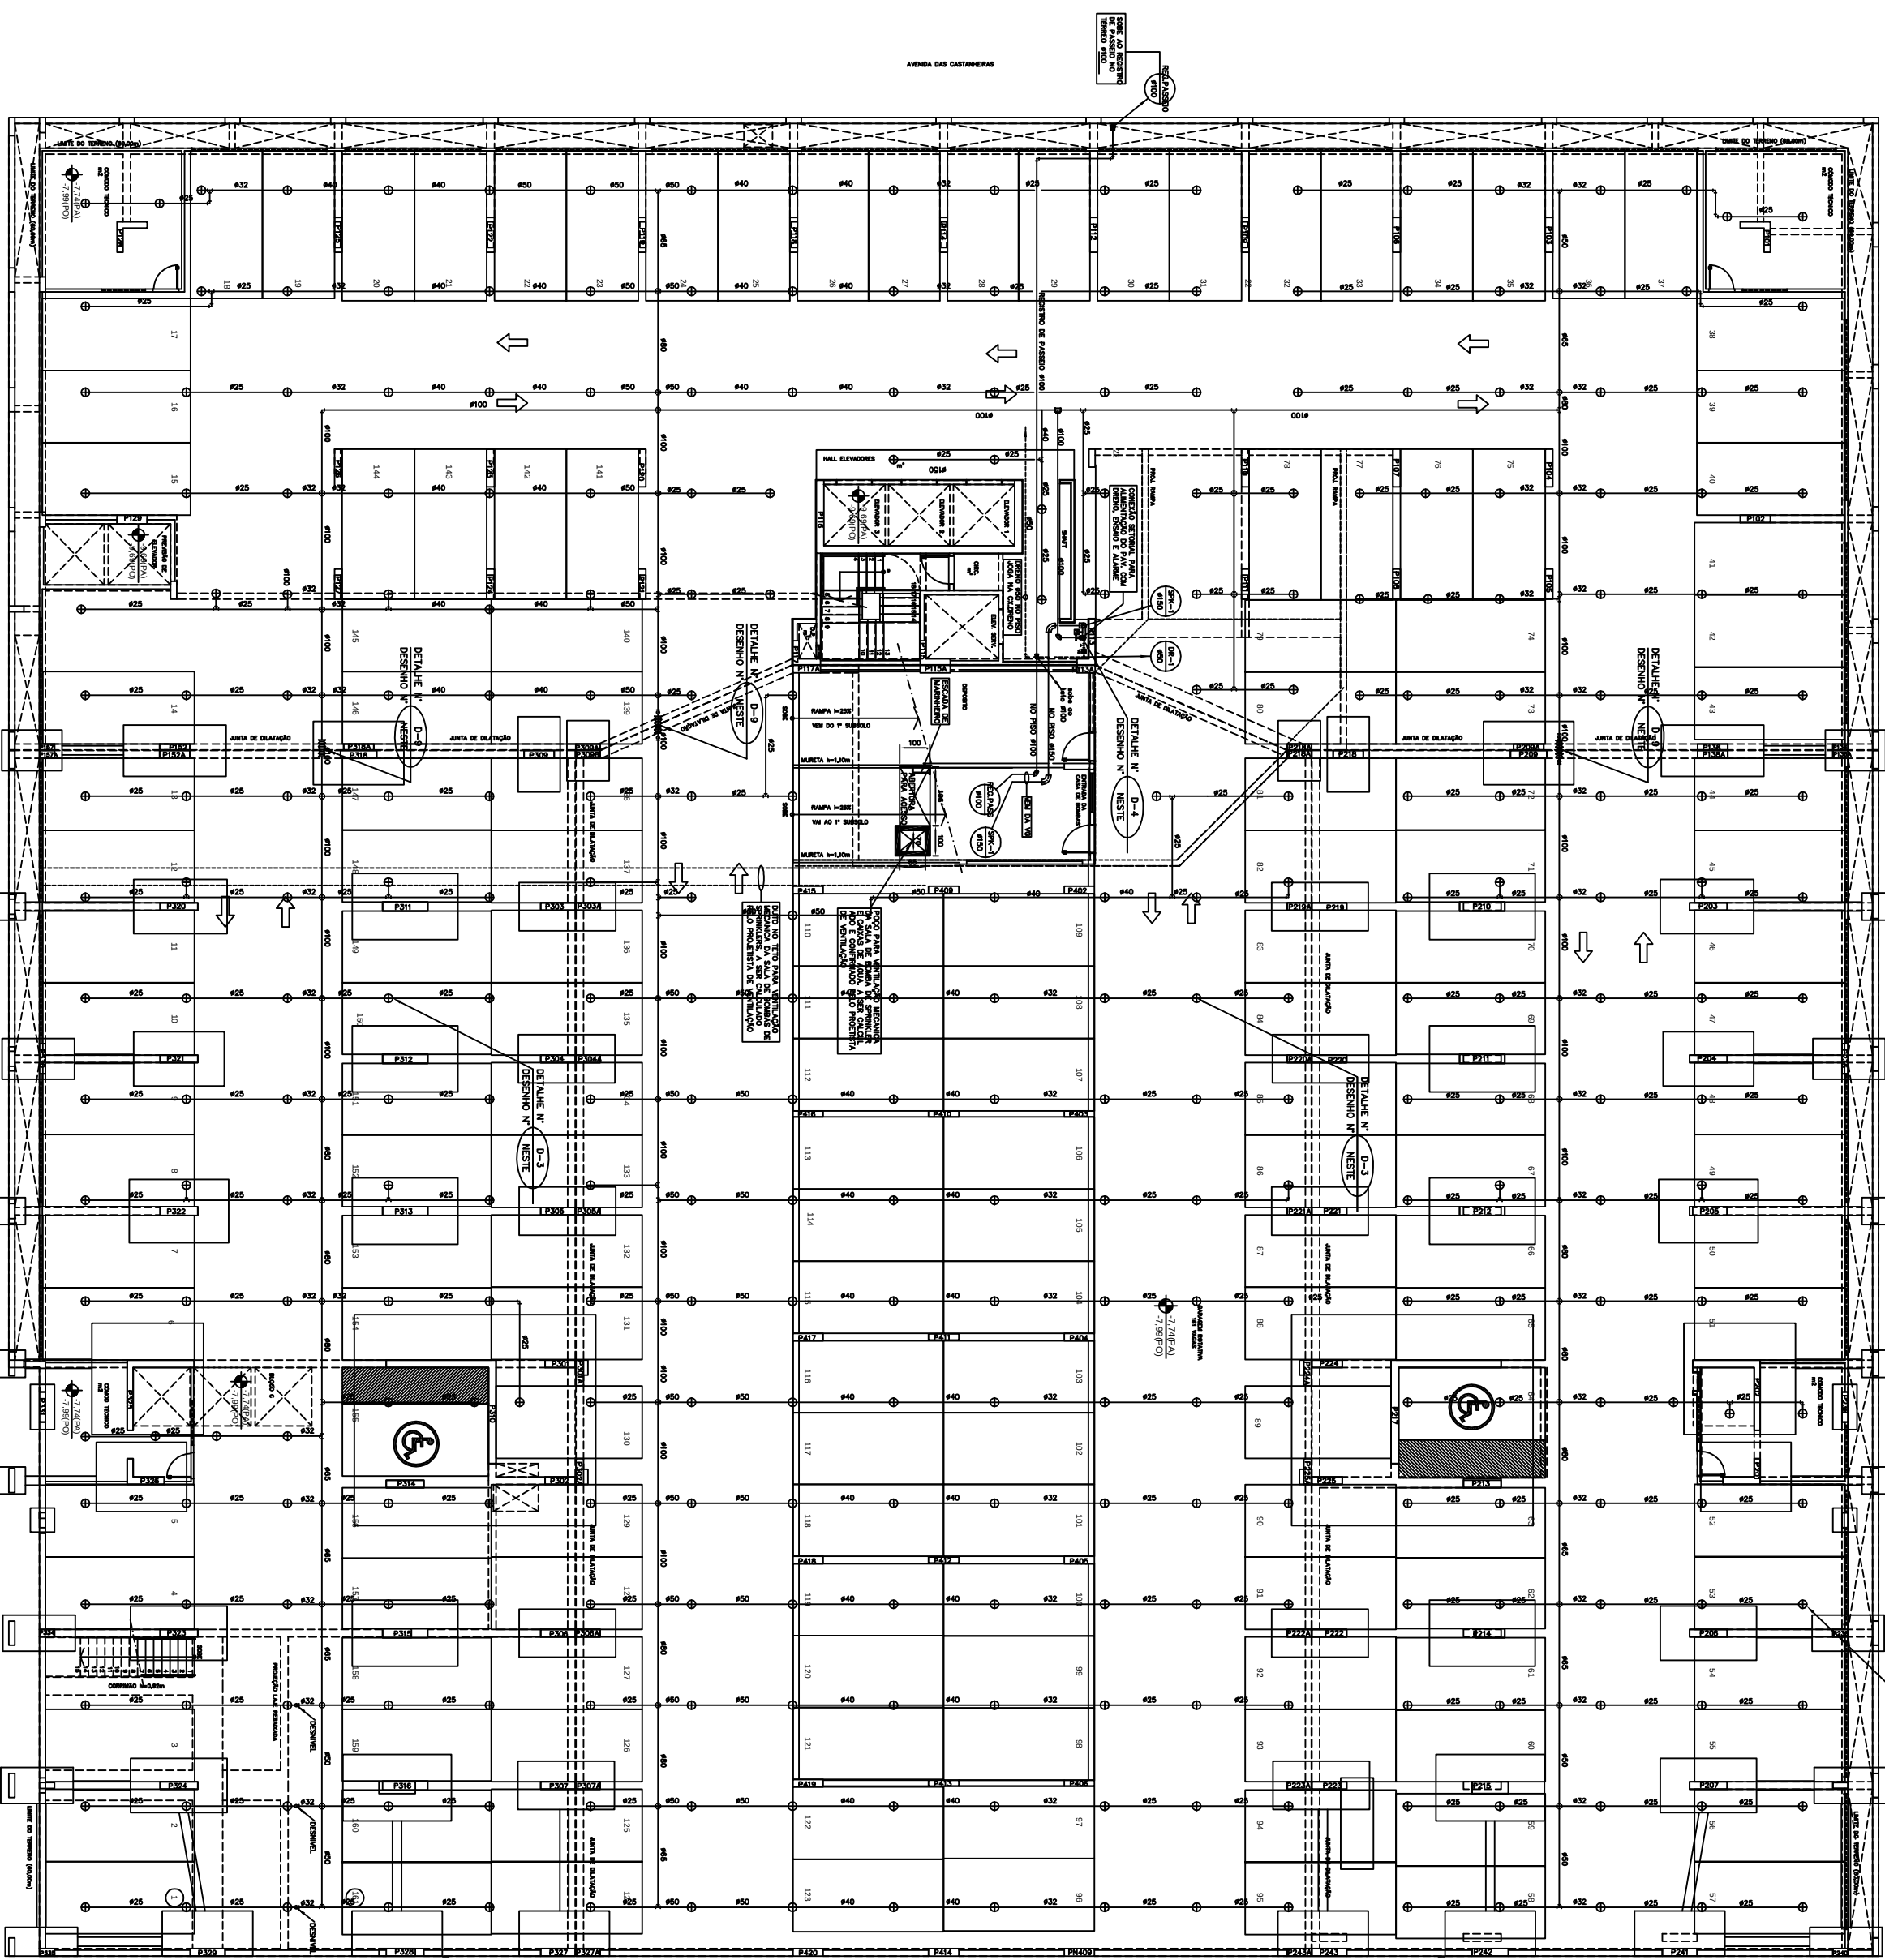


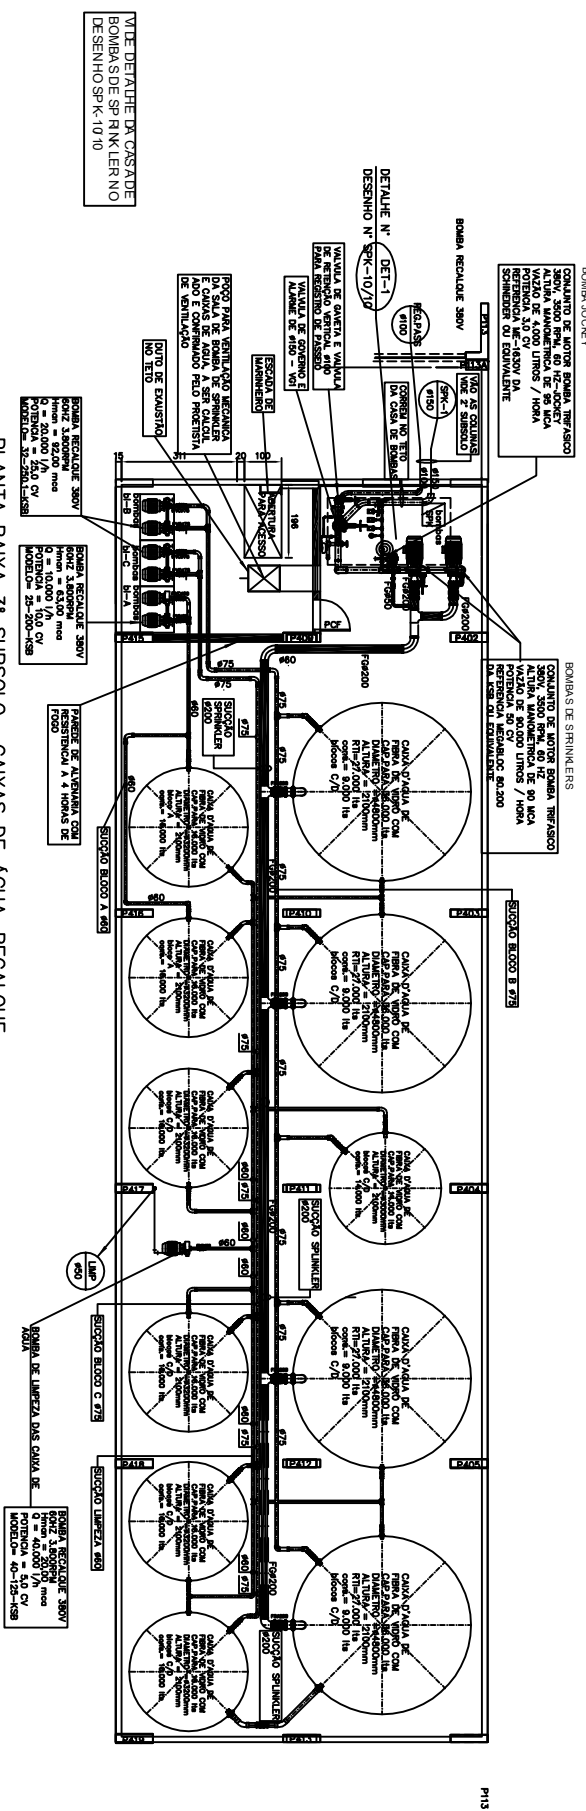


DETALHE GÊNÉRICO DAS SAIDAS DAS CAIXA DE AGUA (X 4)


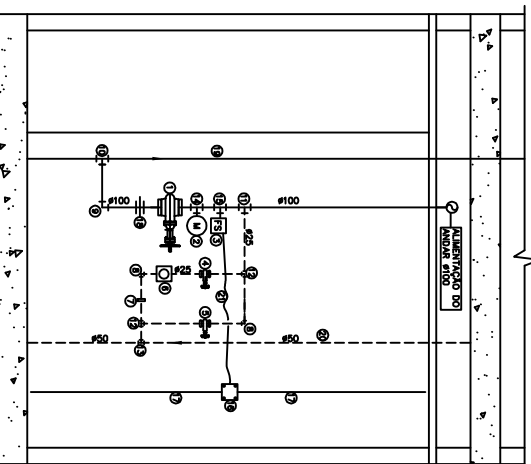

D-4	DETALHE TÍPICO DA DERIVAÇÃO DE SPRINKLERS NO ANDAR OU SETOR
-----	---

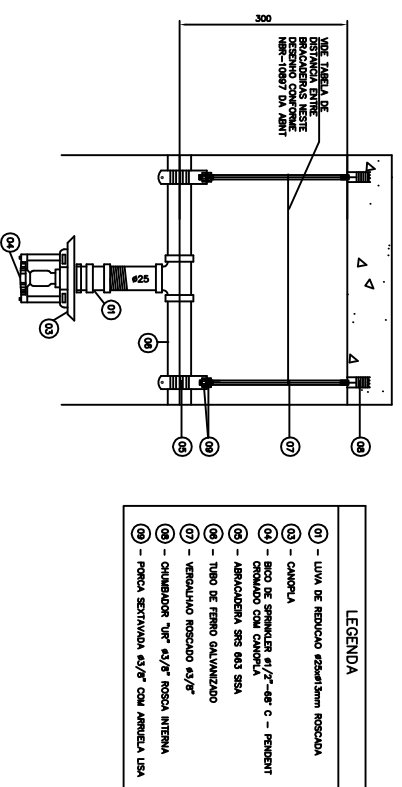

D-3 DETALHE DO BICO DE SPRINKLER APARENTE

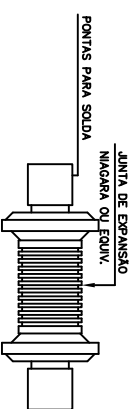

JUNTA DE EXPANSÃO DINATÉCNICA

CRITÉRIOS PARA INSTALAÇÃO DA JUNTA DE EXPANSÃO – (SÉRIE JEA-RW)

D-9	DETALHE GENCERICO DA JUNTA DE EXPANSÃO AXIAL SEM ESCALA
-----	--

[illegible]

N.Tafner Projetos de Instalações Ltda

SIA trecho 3 lote 625/695 bloco C sala 22
 e-mail: natafne@pibbo.com
 Telefone (61) 3234-5570

SETOR:	ÁGUAS CLARAS - BRASILIA - DISTRITO FEDERAL
ENDEREÇO:	RUA DAS PALMEIRAS - LOTE 03; RUA 30 NORTE - LOTE 04
PROPRIETÁRIO:	GRAT INCORPORADORA LTDA
AUTOR DO PROJETO:	N PARTNER PROJETOS DE INSTALAÇÕES LTDA
RESPONSÁVEL TÉCNICO:	POUO BSB ENGENHARIA LTDA

0	PROPOSTA (LADO)
0	AUTORE DO PROJETO
0	RESPONSÁVEL TÉCNICO

ORCA	ORCA

RESIDENCIAL COSMOPOLITAN	RESERVA Nº
PROJETO DE INSTALAÇÃO	SPK-02/1
PLANTA BAIXA - 2º SUBSÓLO	
PROJETO	
INDICADA	
DATA	
REV. 08/11	
PROJETO DE 011 - 02MT - SPK-02-002-02SUBSÓLO	