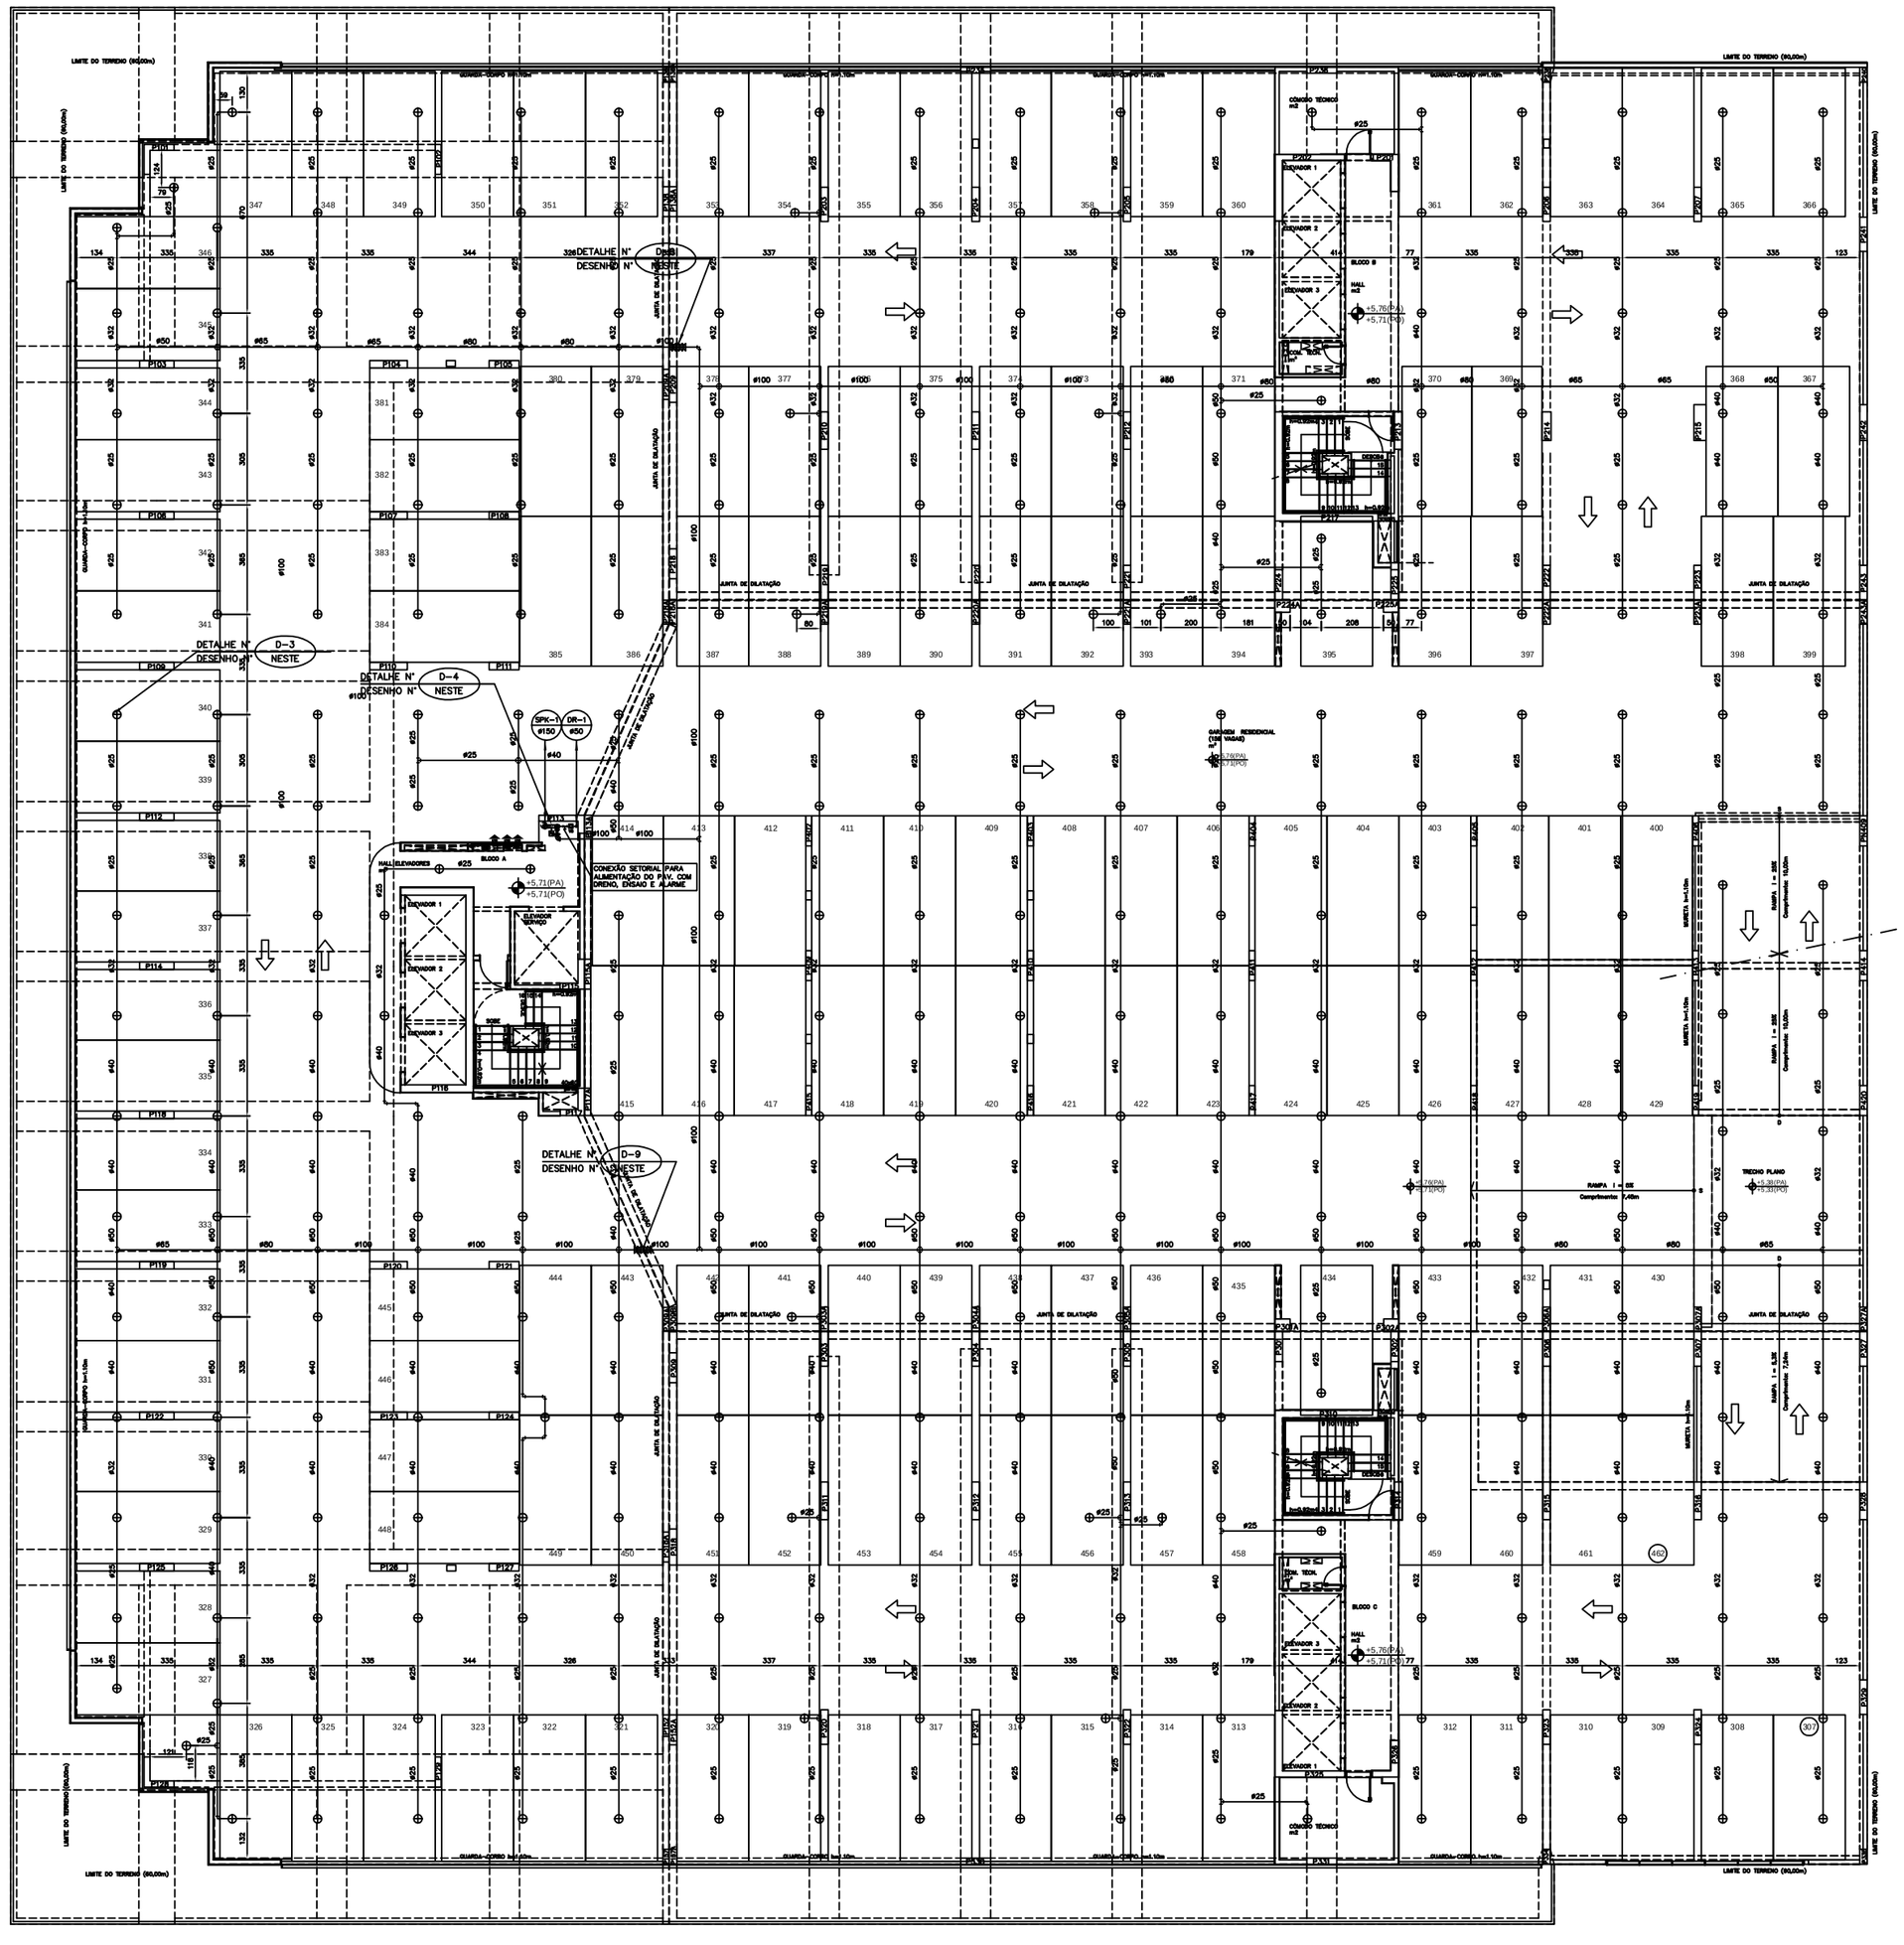
DETALHE Nº D-3 DESENHO Nº NESTE
DETALHE Nº D-4 DESENHO Nº NESTE
DETALHE Nº D-9 DESENHO Nº NESTE
JUNTA DE DILATAÇÃO
CONEXÃO SETORIAL PARA ALIMENTAÇÃO DO P.V. COM SINAL DRENO, ERDAO E ALARME
BLOCO A
BLOCO B
BLOCO C
TRECHO PLANO
Comprimento 3,50m
CONEXÃO SETORIAL
