
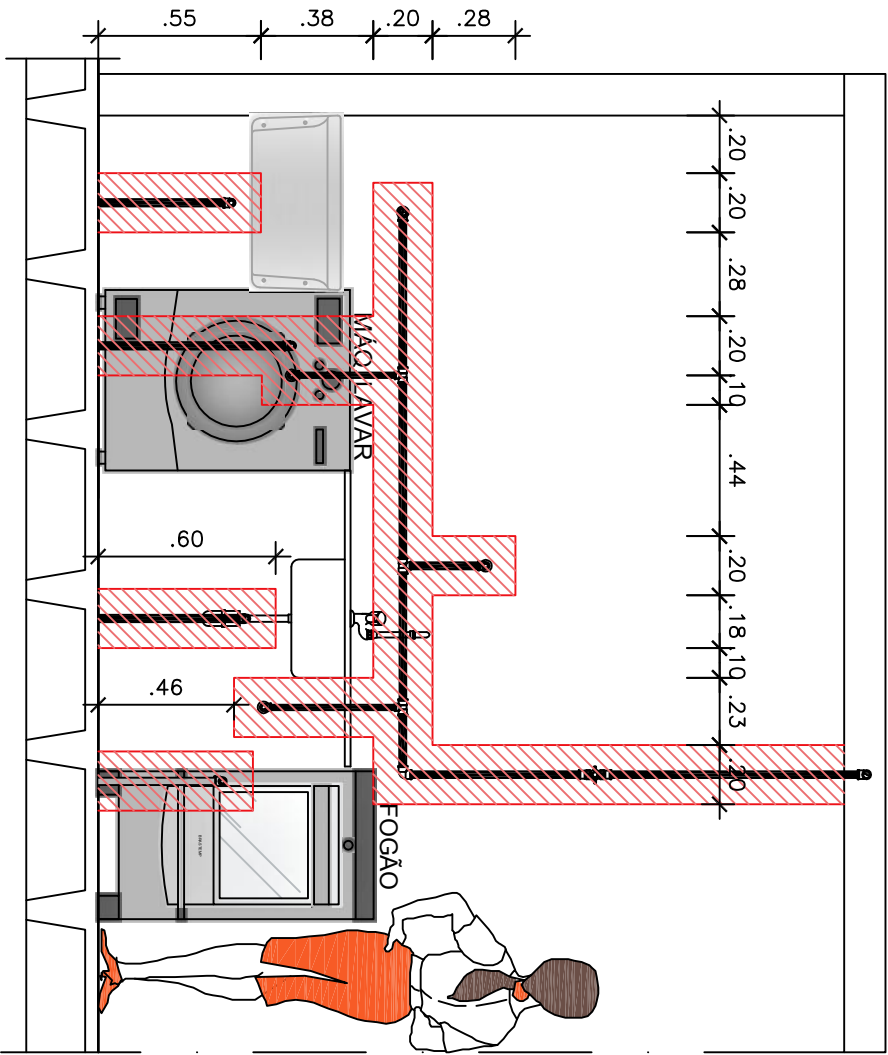


Cozinha dos Apartamentos do Bloco B: 1601

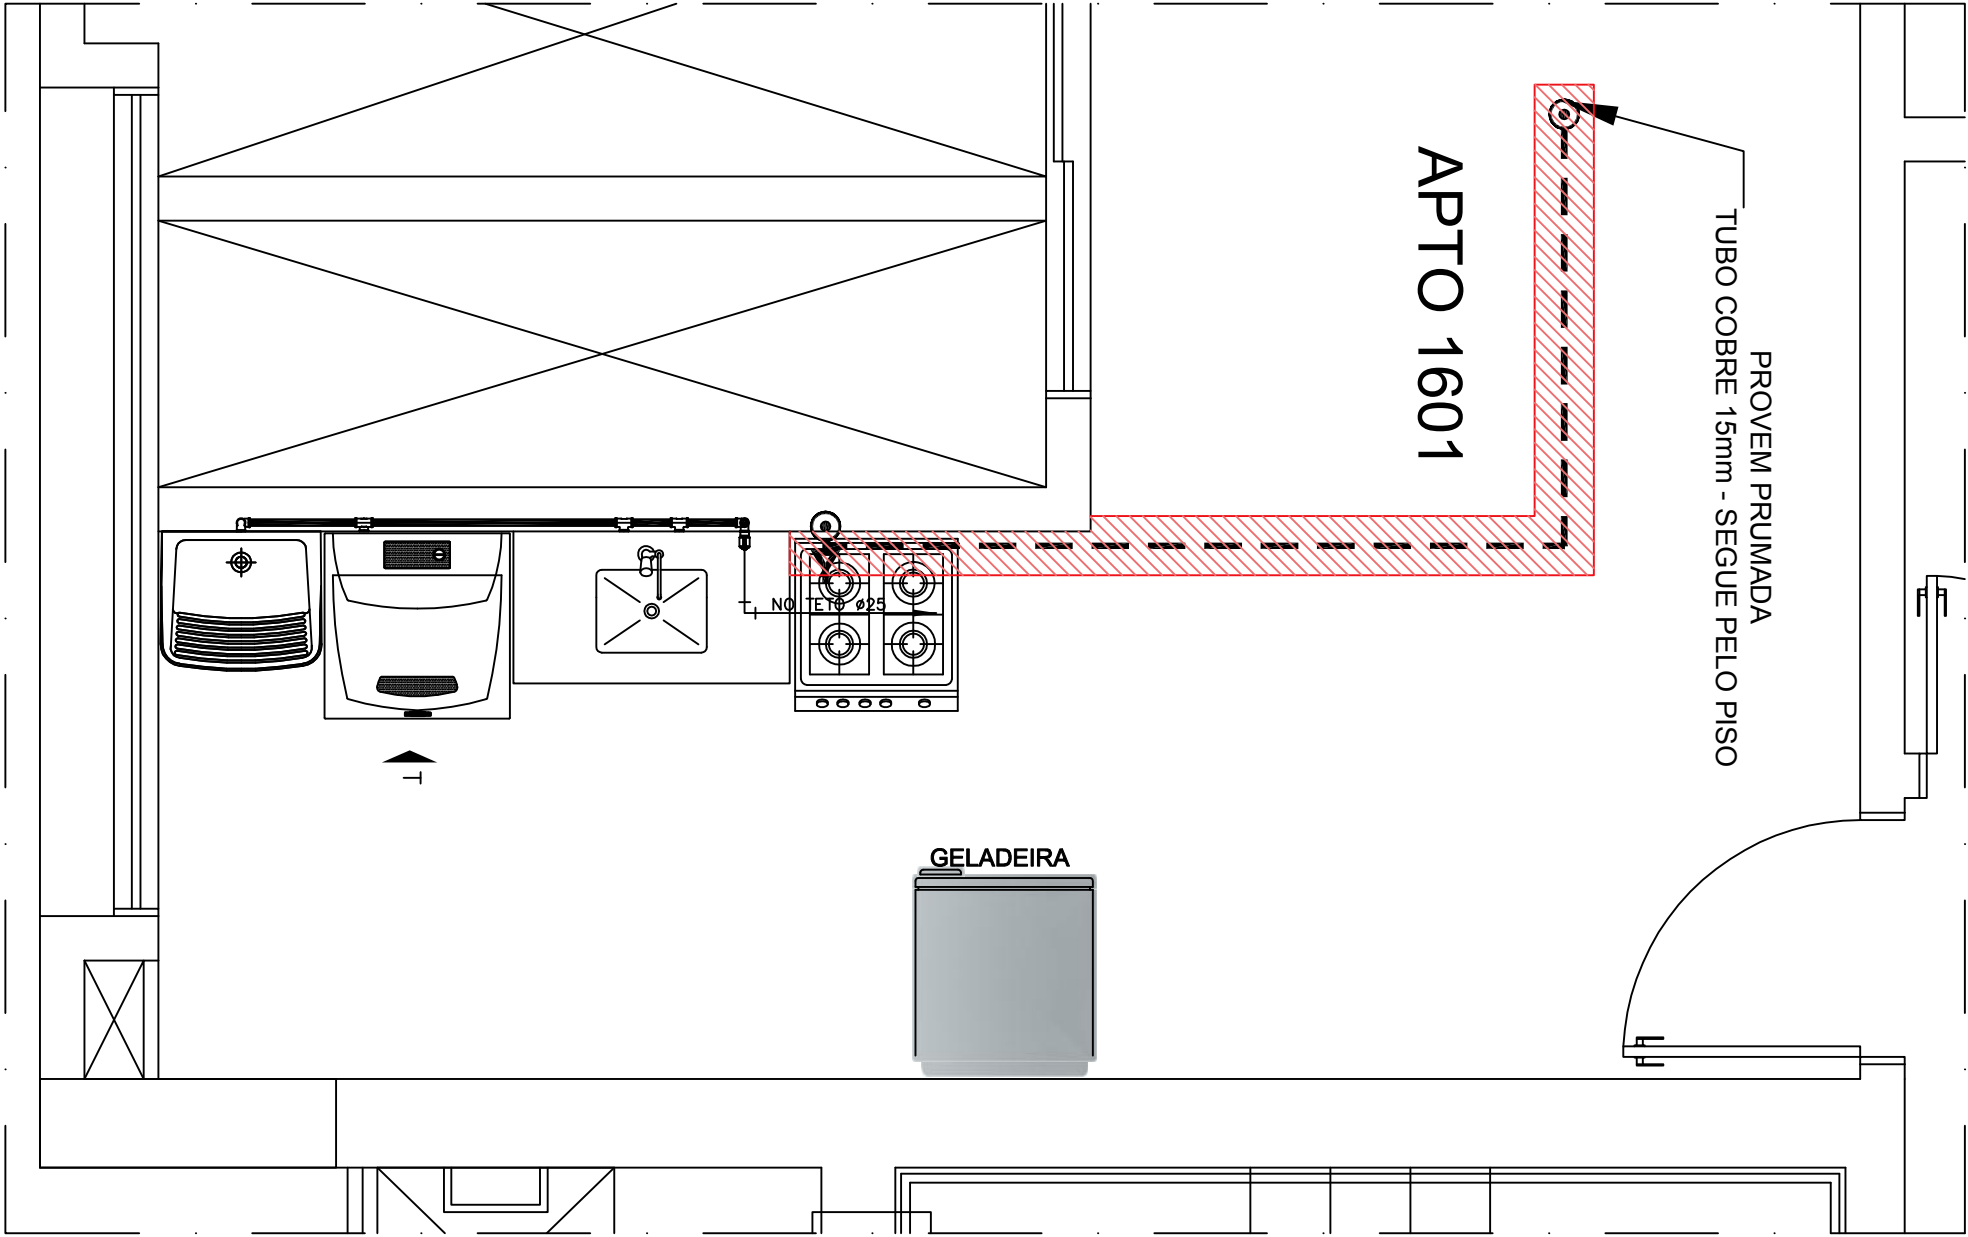

Vista T
ESCALA 1/25