

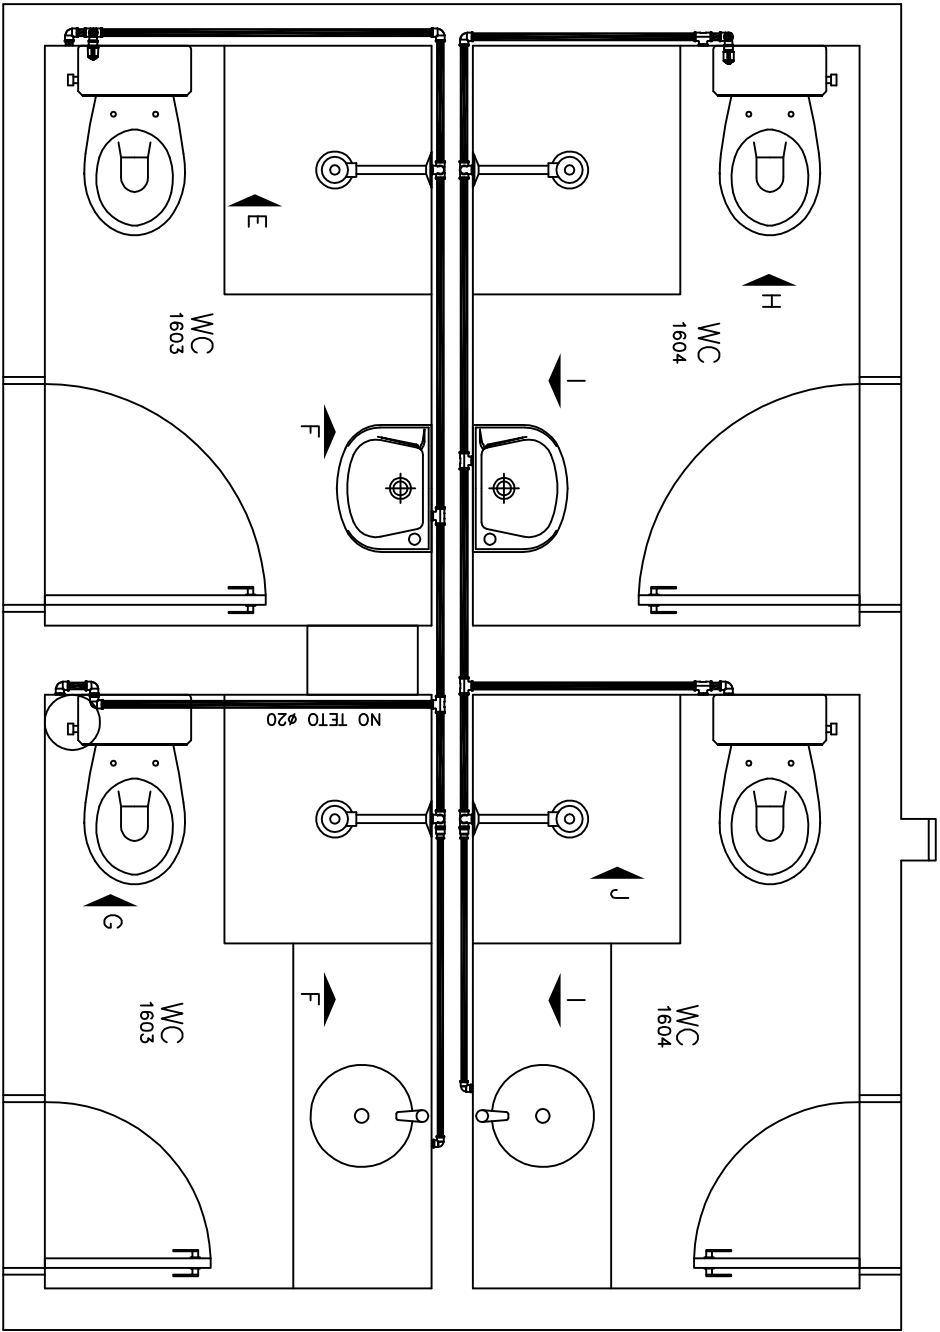
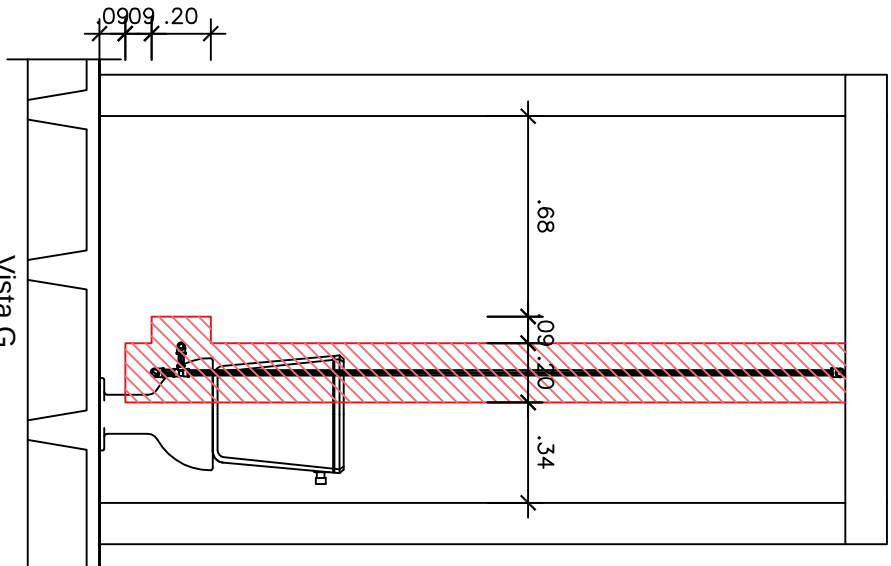


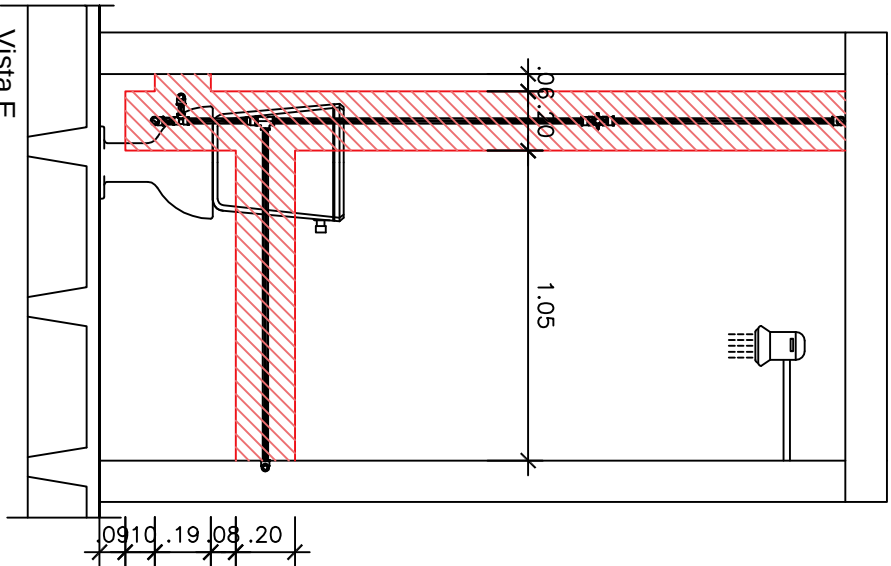

Banheiros dos Apartamentos do Bloco B:

1603 ao 1604

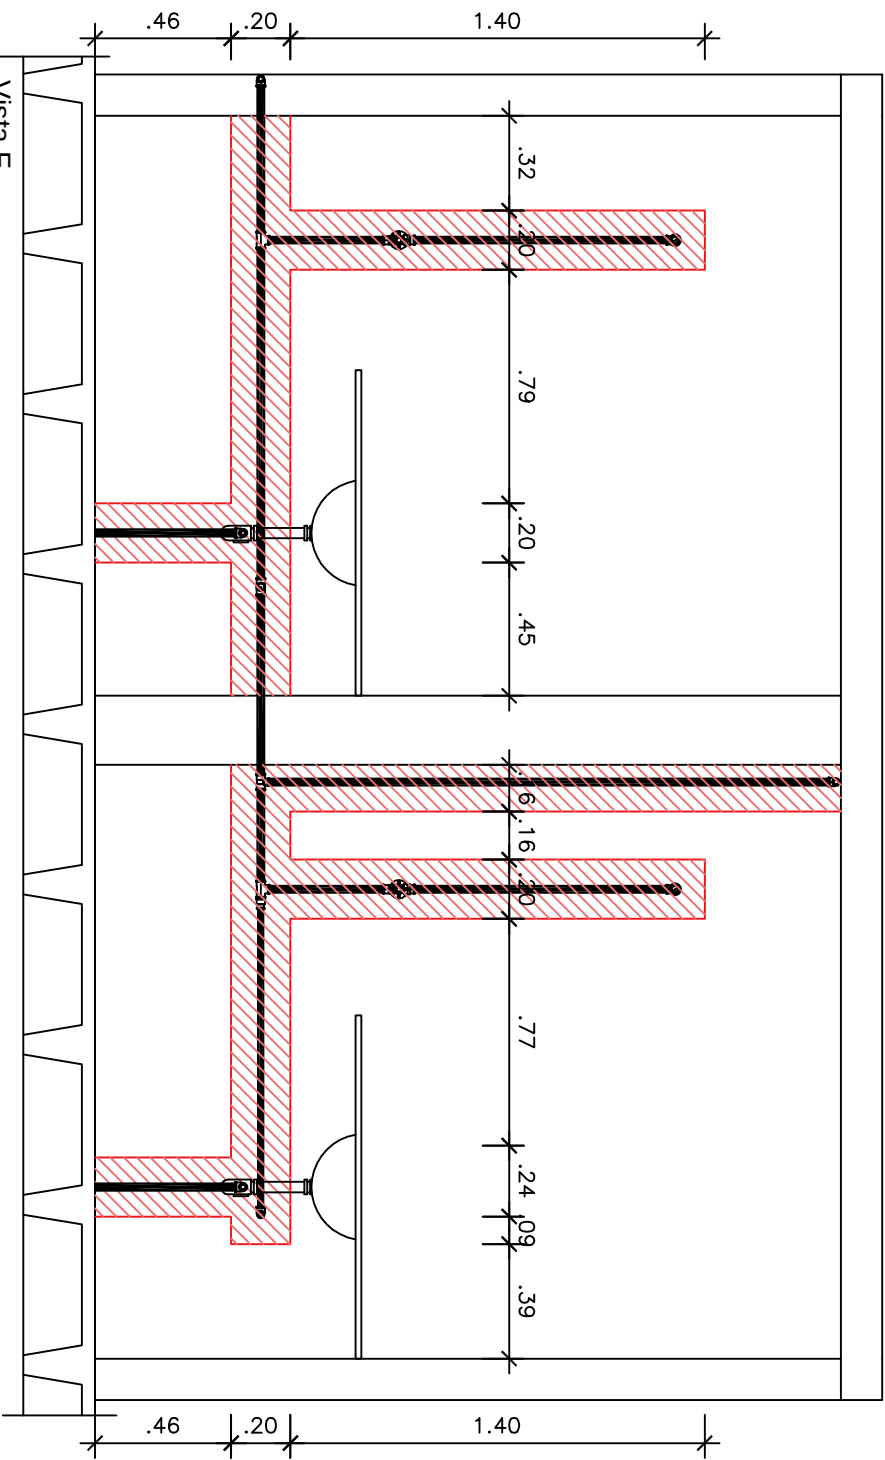

 Ponto de Gás

