



# Cozinha e Banheiro dos Apartamentos do Bloco B:

413 ao 1513

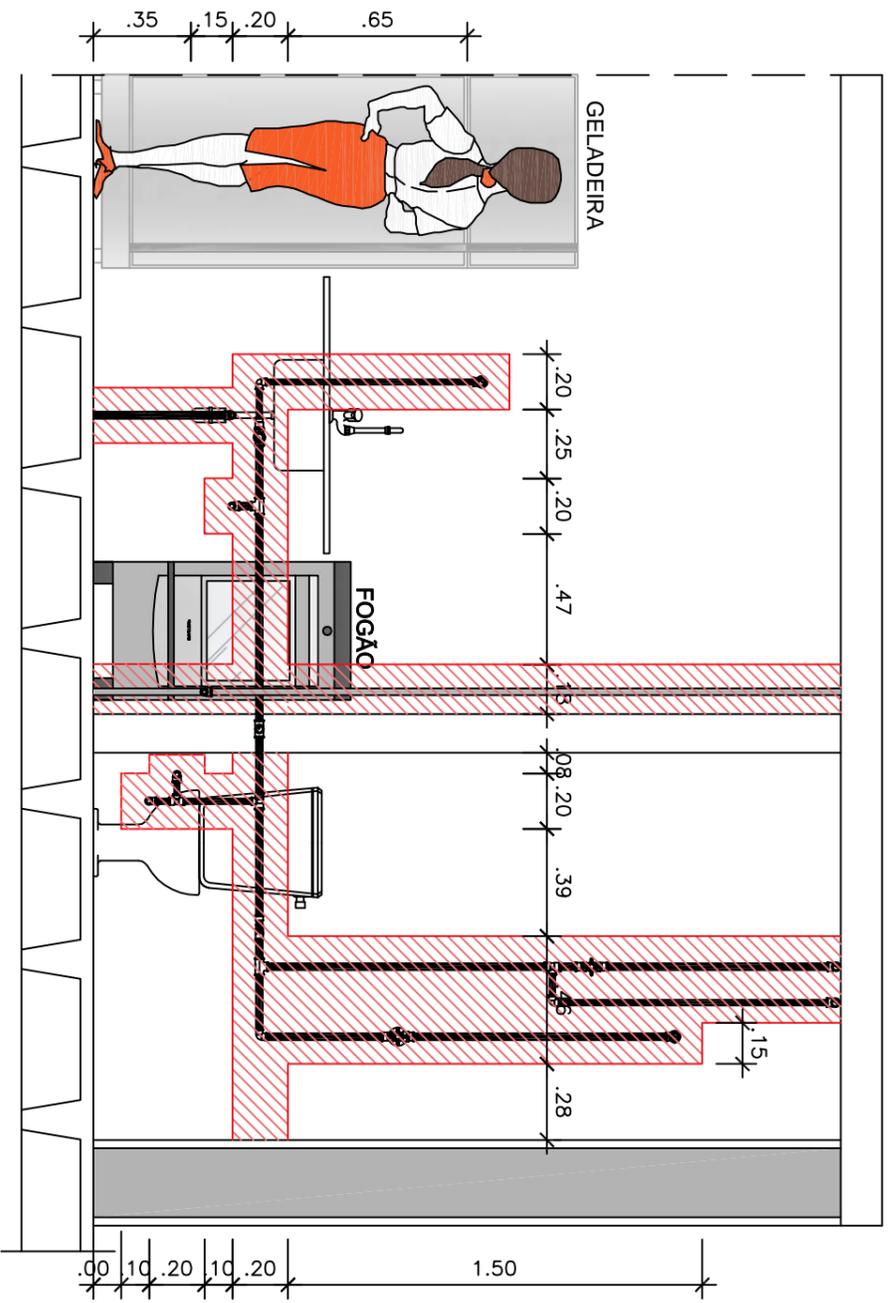

Vista J  
ESCALA 1/25

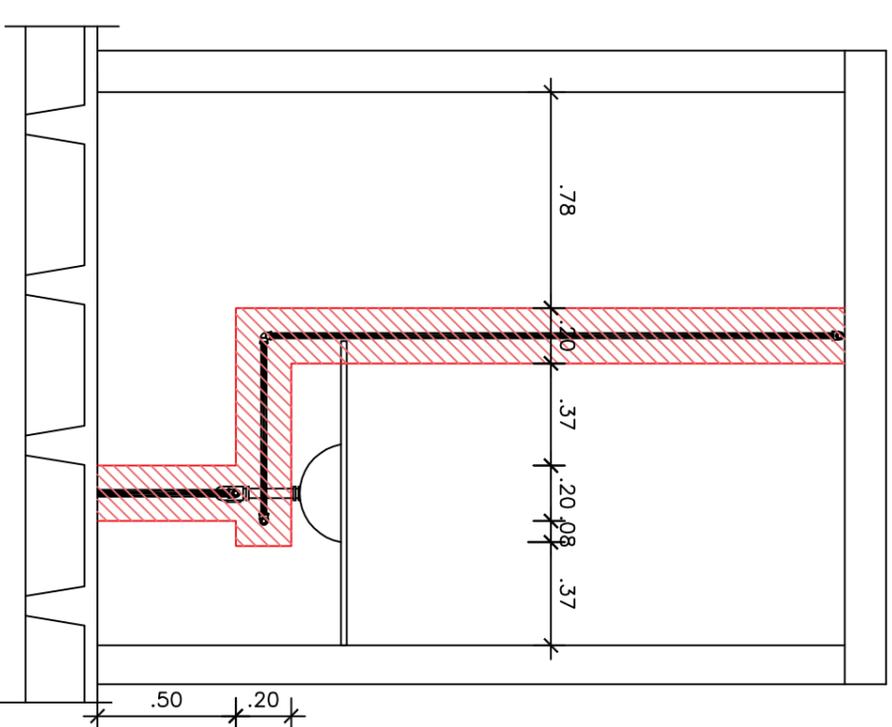

Vista I  
ESCALA 1/25