




Banheiro dos Apartamentos do Bloco C:
1603 ao 1604

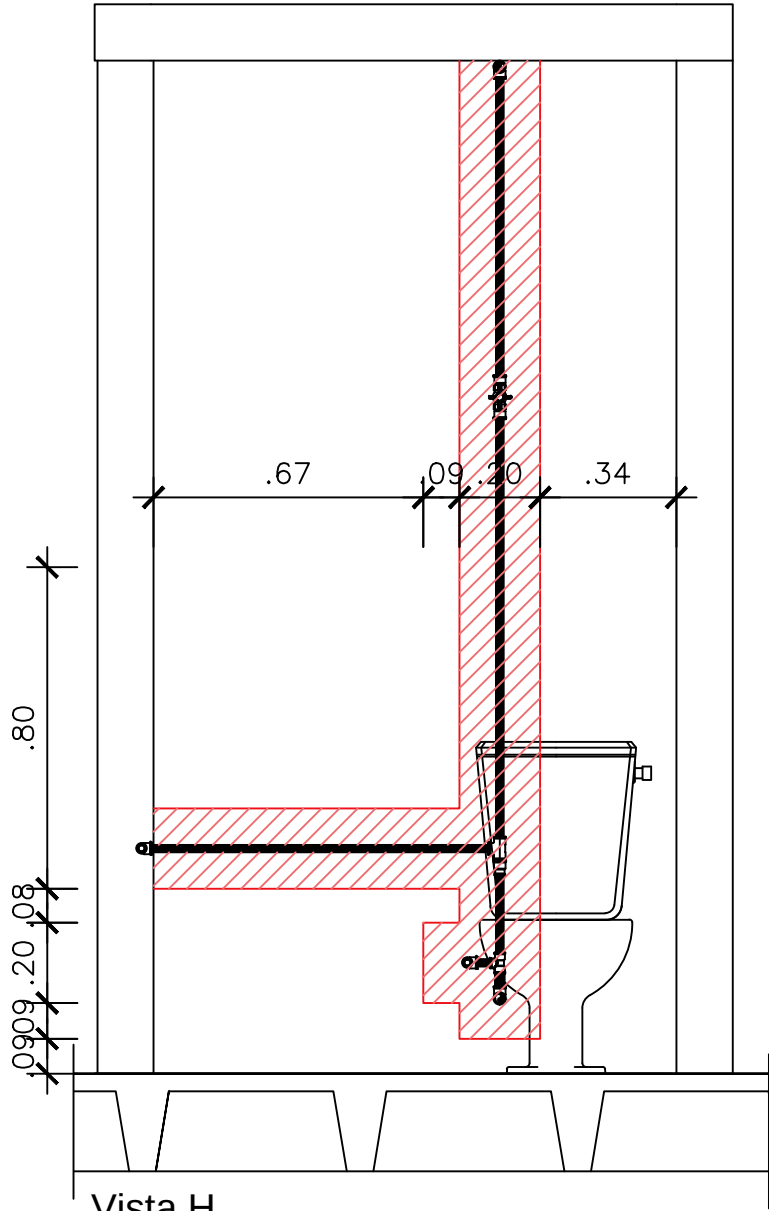

Vista H
ESCALA 1/25

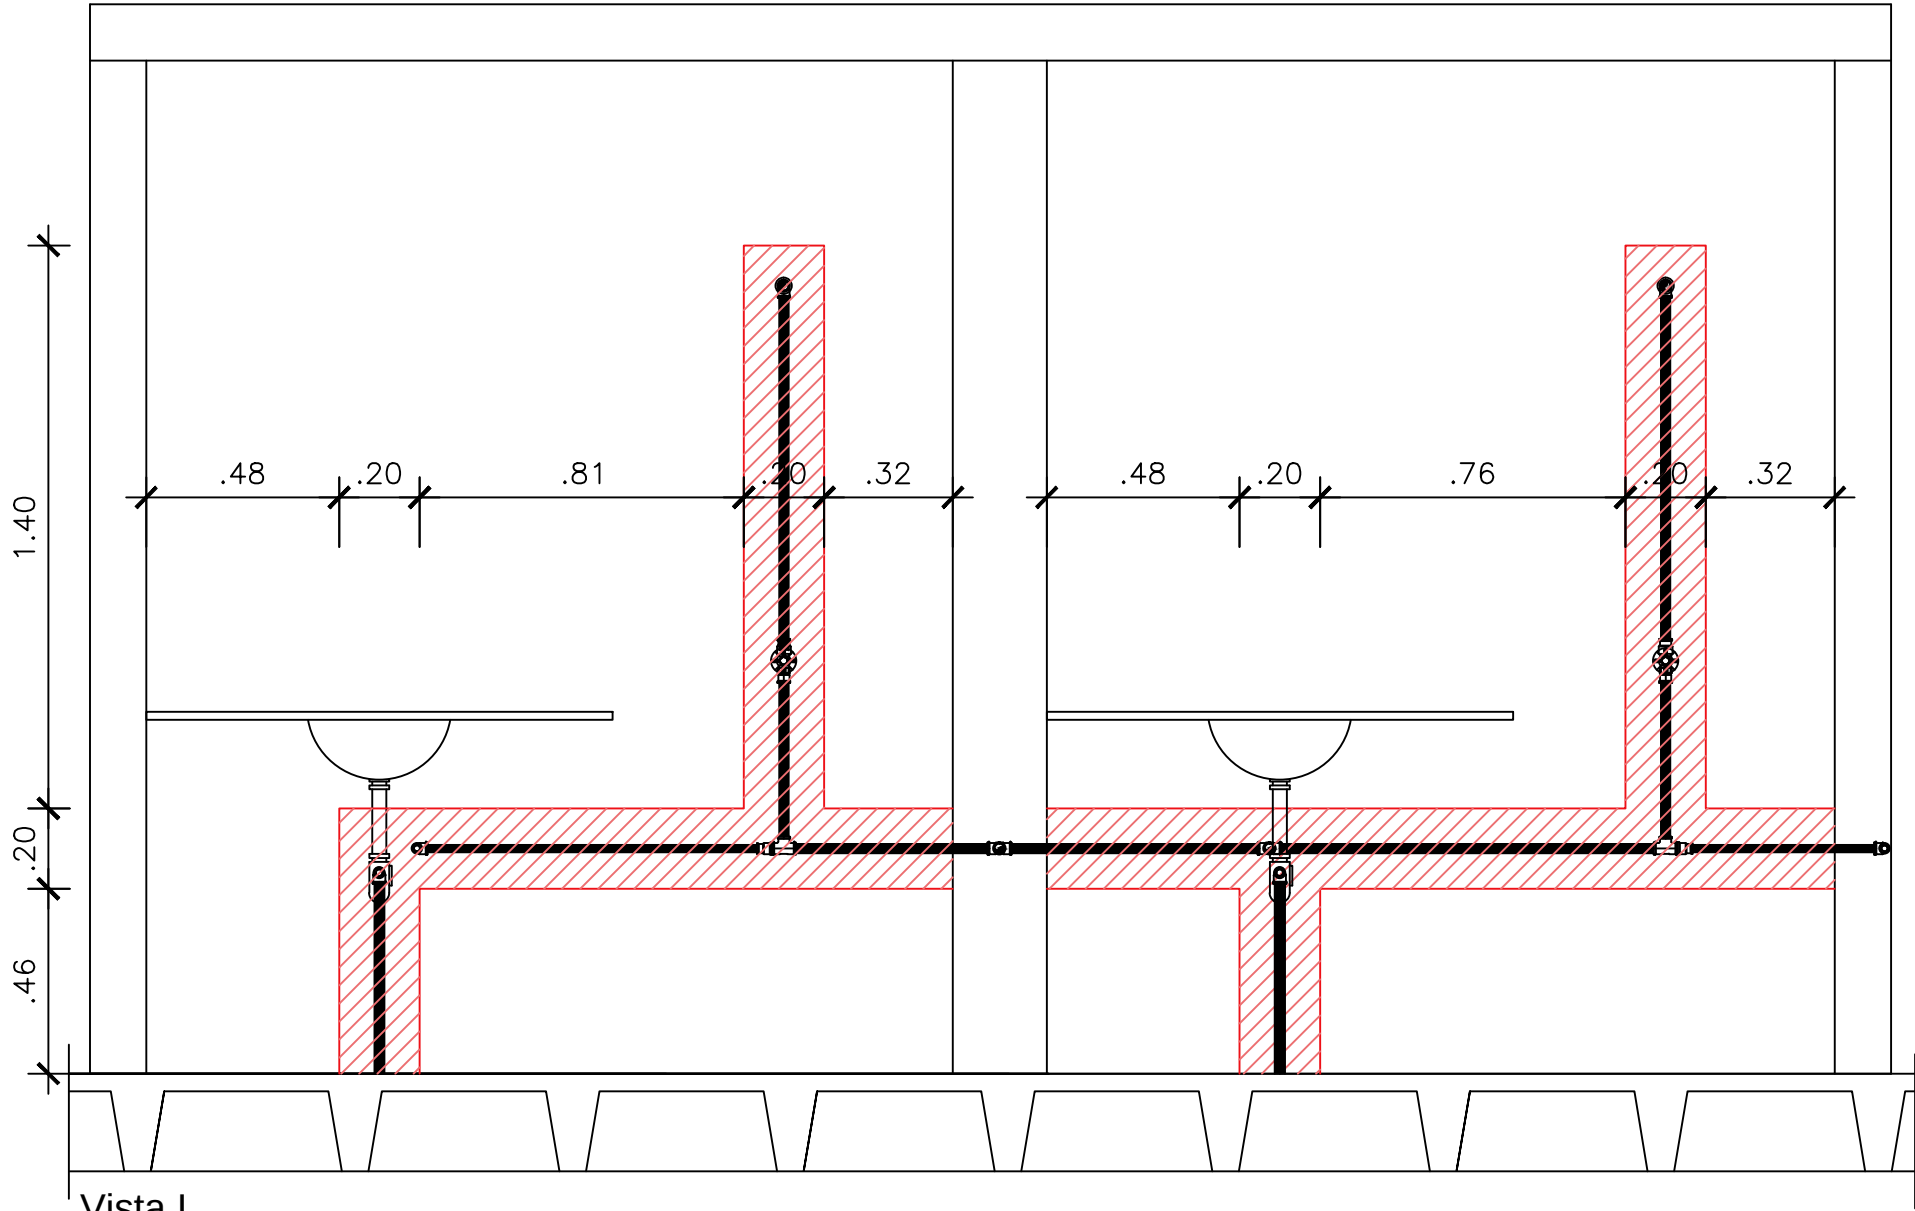

Vista I
ESCALA 1/25

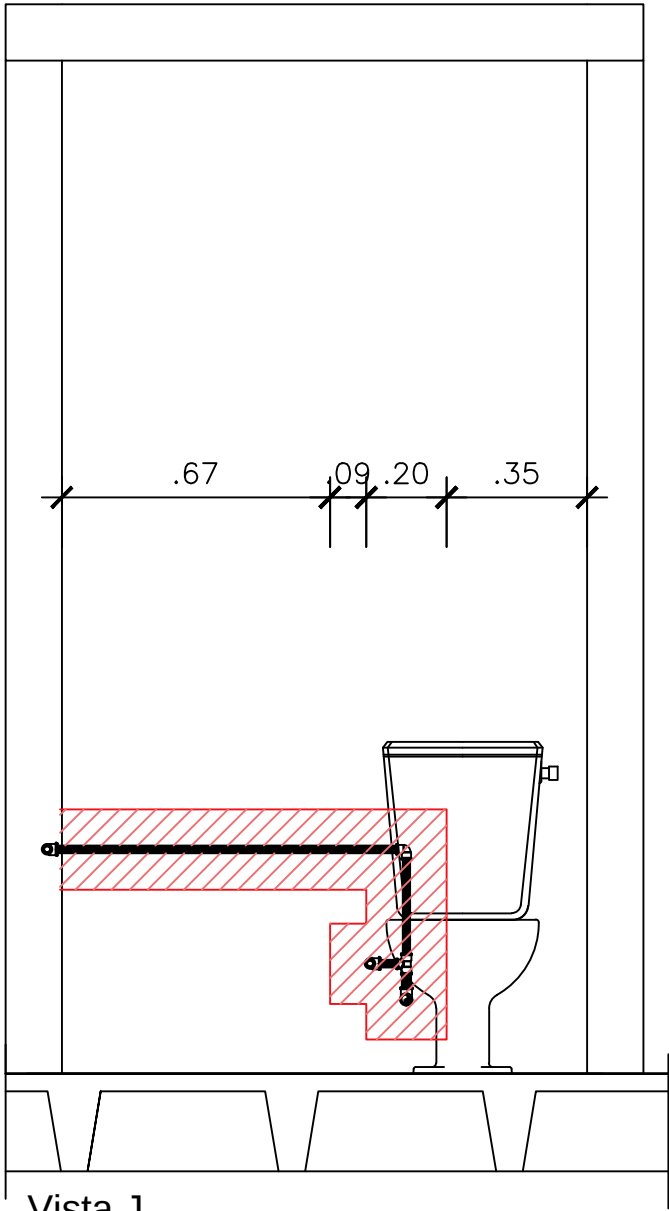

Vista J
ESCALA 1/25

