




Cozinha e Banheiro dos Apartamentos do Bloco C: 301 ao 1501

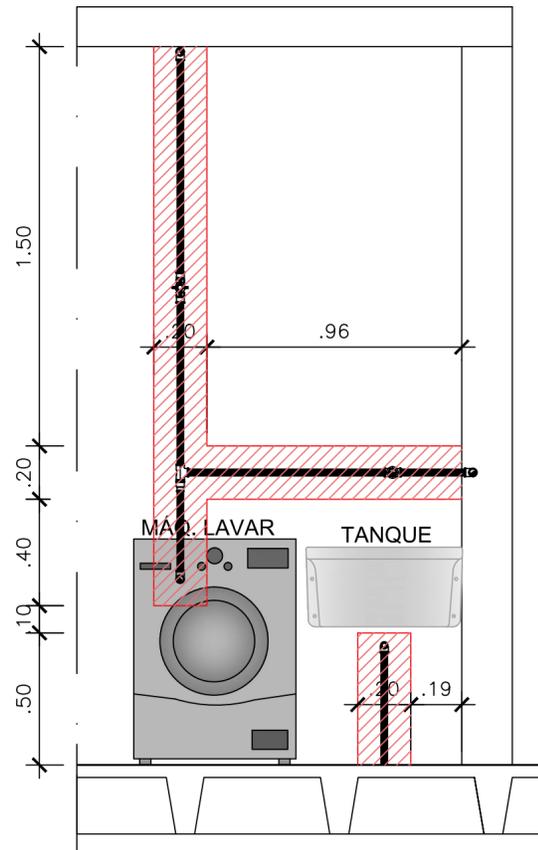

Vista D
ESCALA 1/25

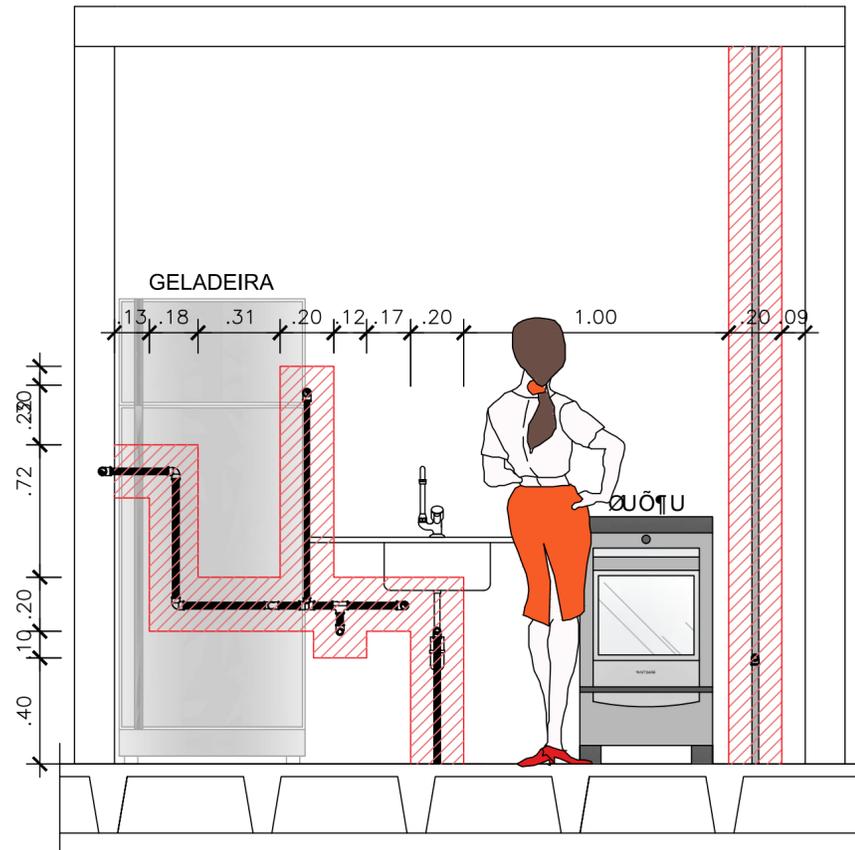

Vista C
ESCALA 1/25

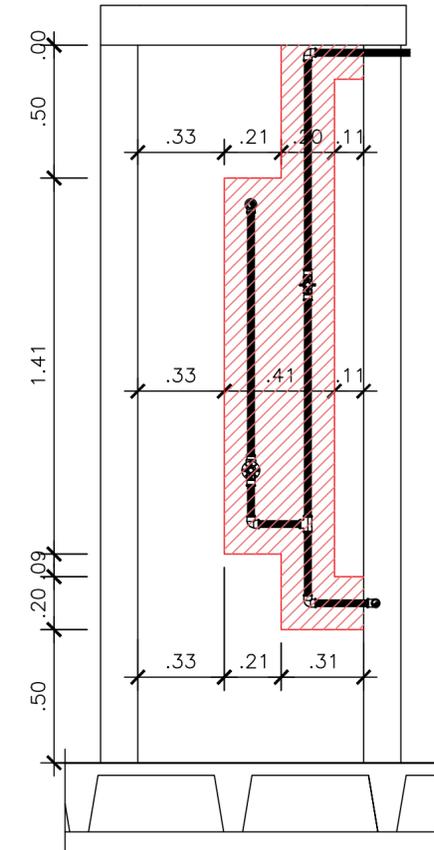

Vista B
ESCALA 1/25

