



Cozinha e Banheiro dos Apartamentos do Bloco C: 302 ao 1502 306 ao 1506 410 ao 1510

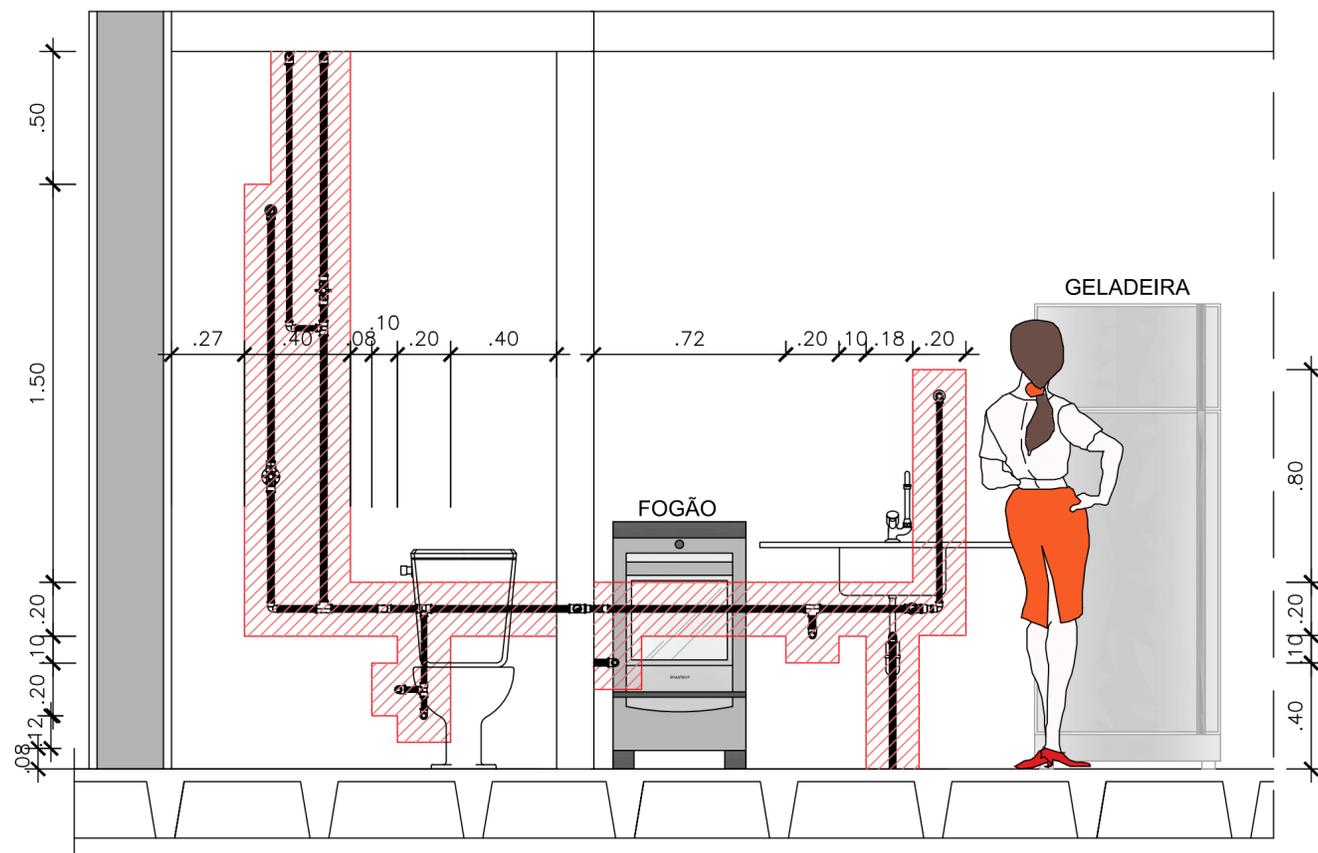

Vista G
ESCALA 1/25

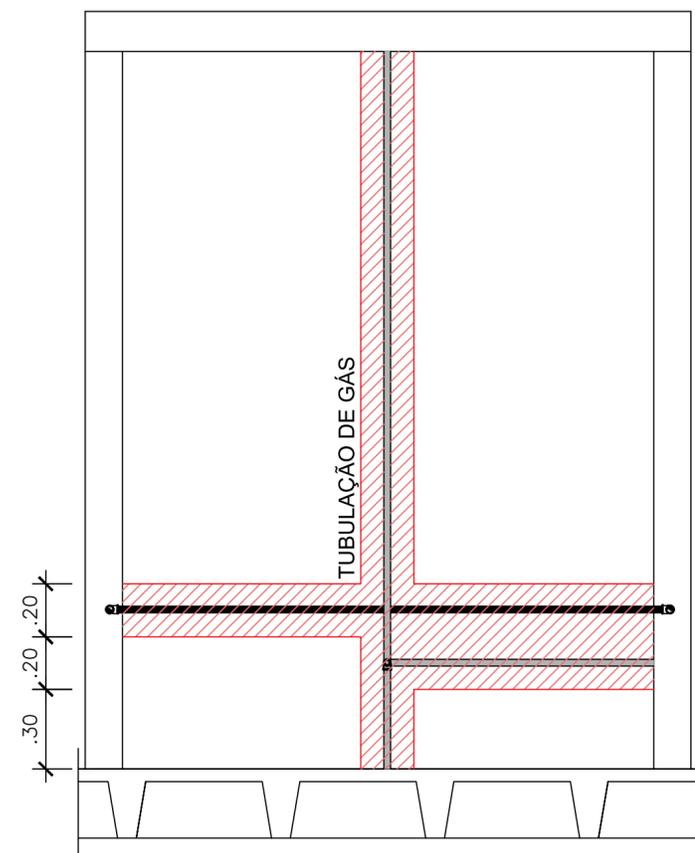

Vista H
ESCALA 1/25

